


POSITIE STANDARD LEGENDA

- LEGENDA LICHTPLAN OVL
- LEGENDA KABELPLAN OVL
- LEGENDA LEIDINGPLAN P&G
- LEGENDA OBJECTEN P&G

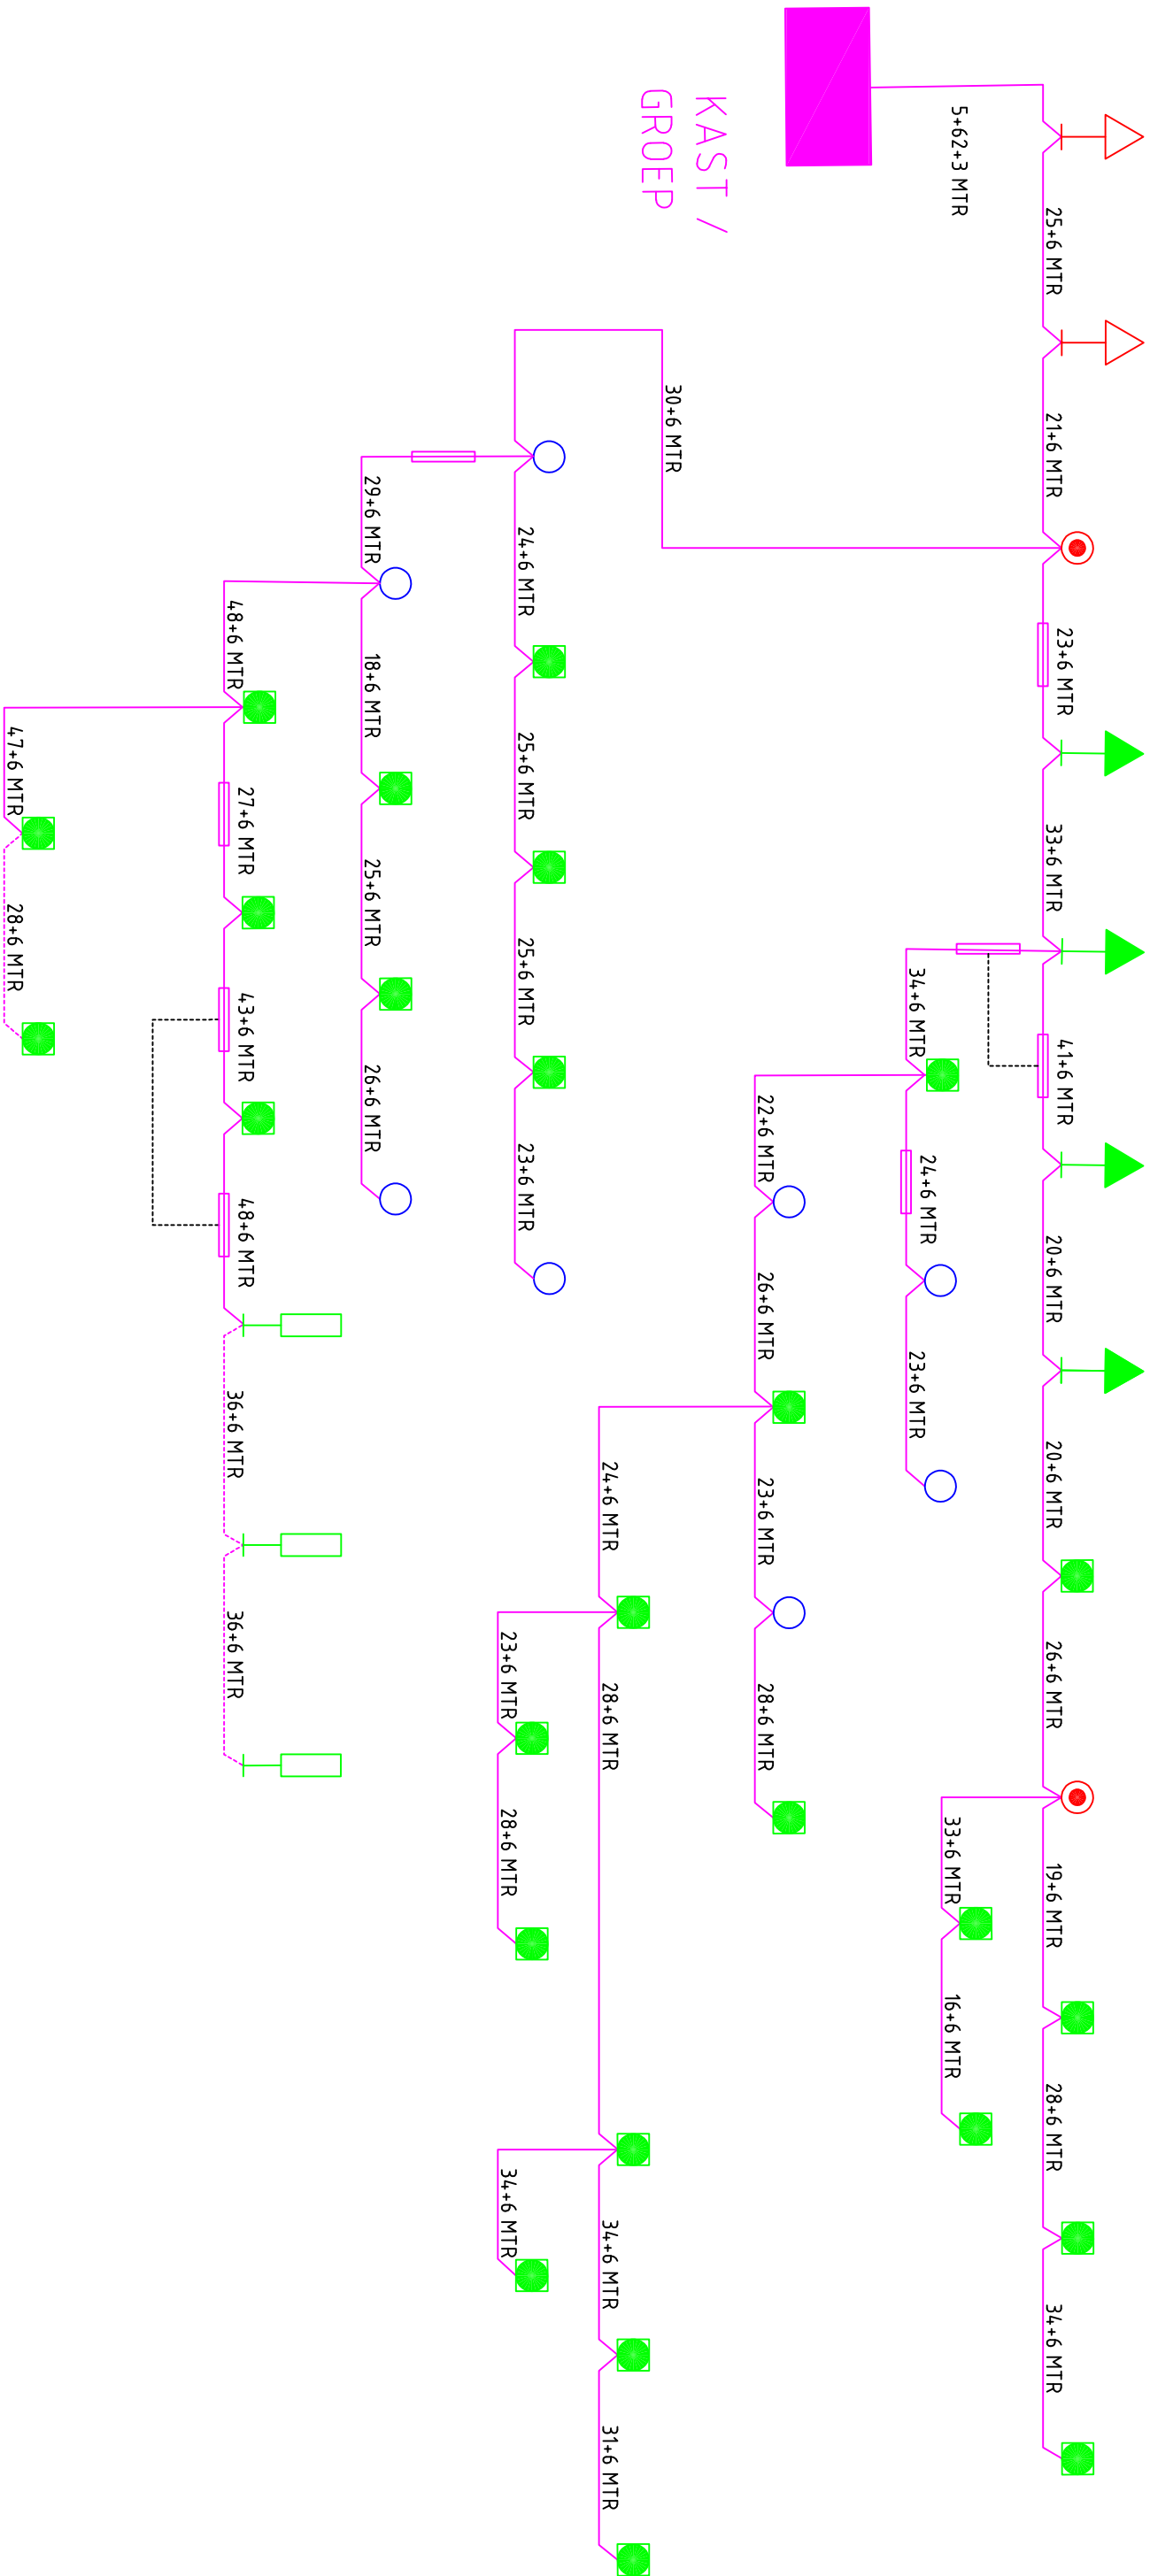

ALGEMENE OPMERKINGEN:

HOOGTEMATEN IN METERS T.O.V. N.A.P.
LENGTEMATEN IN METERS

CONCEPT / DEFINITIEF

.....		..	..	...
DATUM	OMSCHRIJVING	WIJZ.	GET.	GEZ.
AFDELING RUIMTELIJKE ONTWIKKELING				
filenoam: G:\MSV8\projecten\..... .dgn				
Project: _____				
GETEKEND : naam_.....		DATUM : nummer_.....		SCHAAL : _____