
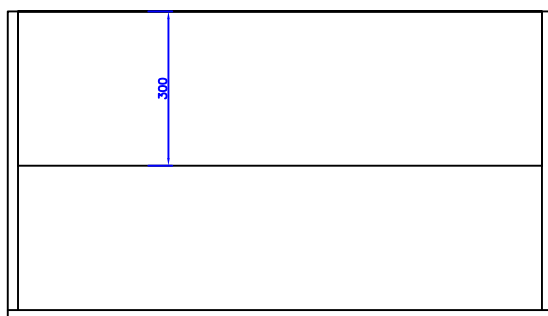
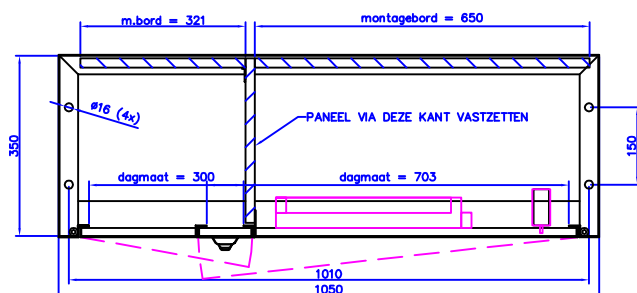
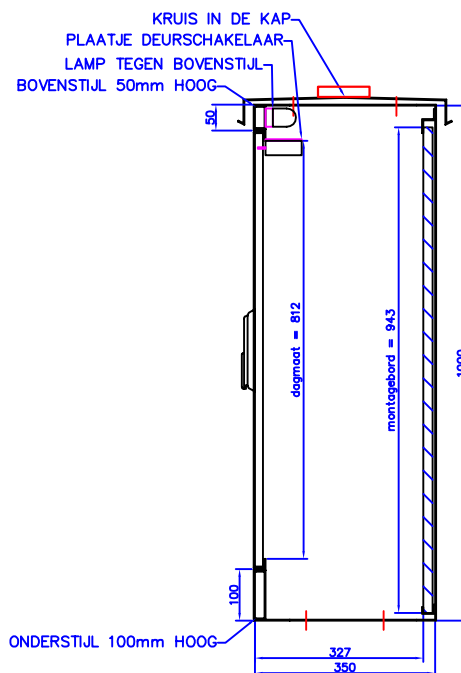


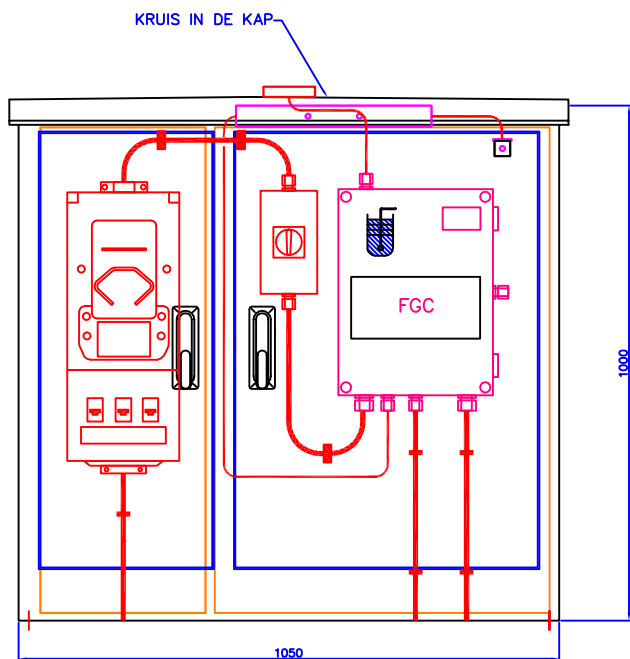

pos,nr.	aantal	ARTIKEL	pos,nr.	aantal	ARTIKEL	Opdrachtgever : Gemeente									
1	1		10	1		Project : Diverse									
2	1		11	1		Aannemings- en Installatie bedrijf Kwakernaak BV									
3	1		12	1											
4	1		13	1		Omschrijving: RVS Kast FGC-Werksch./aardl.									
5	1		14	1		Rev.	A	B	C	D					
6	1		15	1		RAL-kleur :					Slot :				
7	1		16	1		Projectnr :					Fase : Final				
8	1		17	1		Schaal : 1:15					Formaat : A4				
9	1		18	1		Getekend : FE					tekening nr: KW1050-GL				
						Datum : 23-04-2010					Bladnummer : 02				

Stevlnweg 3 2957 CA Nieuw-IJekkerland Telefoon 0184-689168					
--	--	--	--	--	--

Stevinweg 3
2957 CA Nieuw-Ikkerland
Telefoon 0184-689168