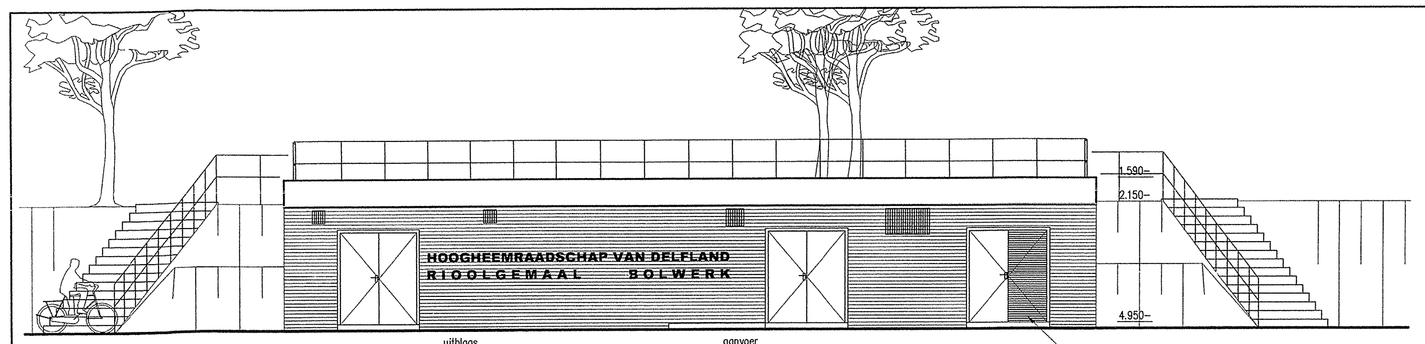

Noordgevel

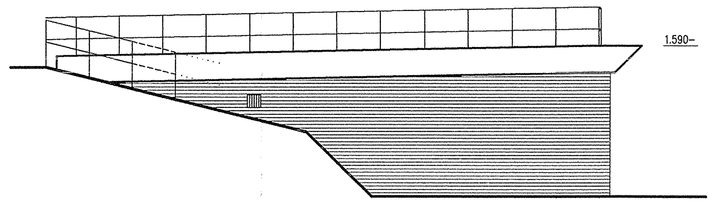

Oostgevel

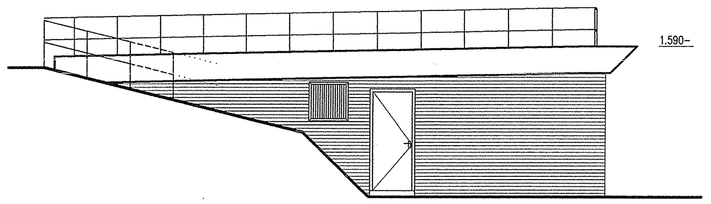

Westgevel

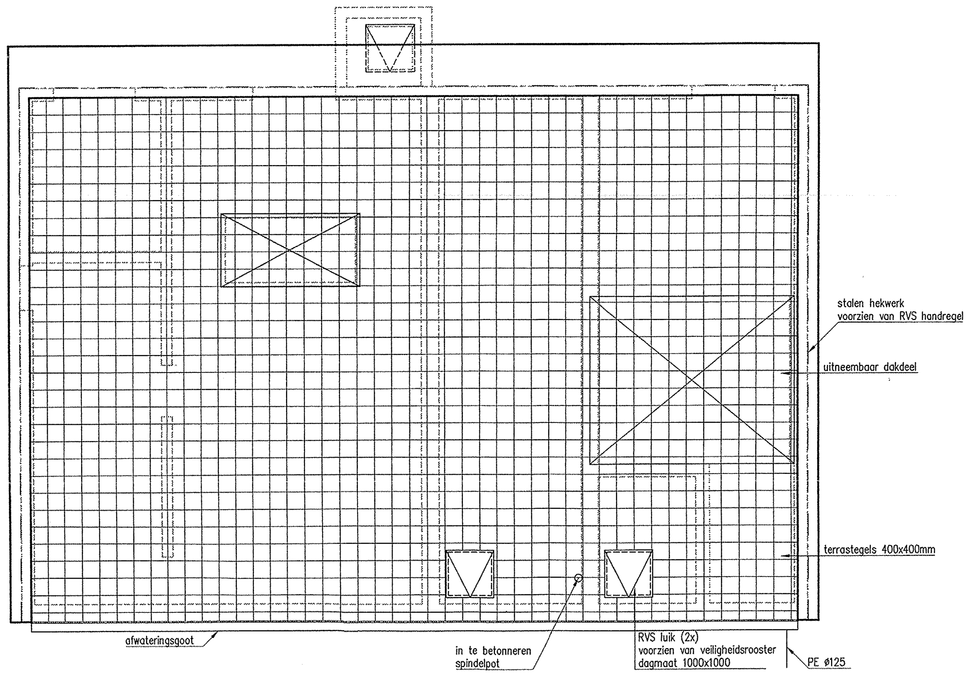

Bovenaanzicht
Schaal 1:100

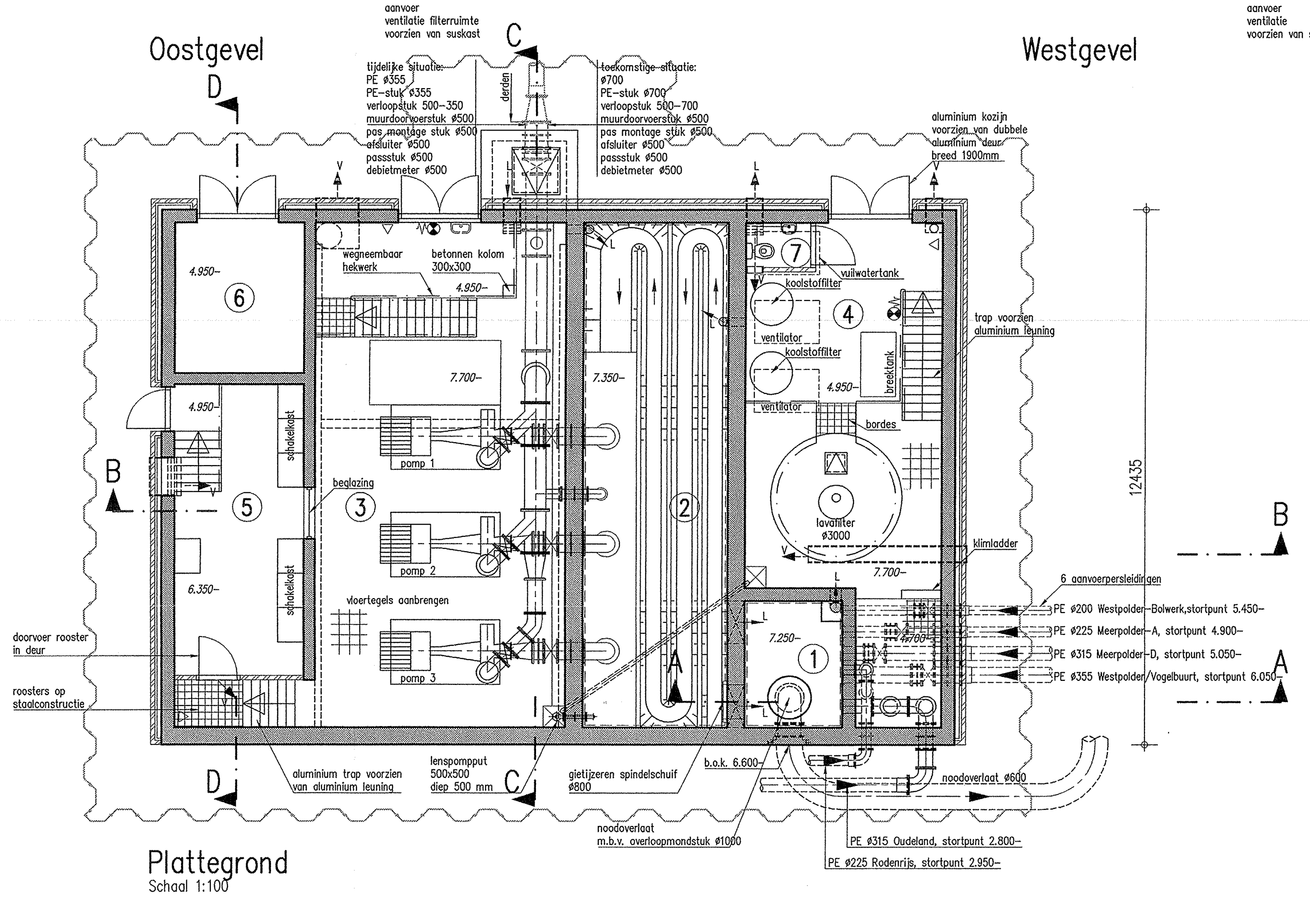

Plattegrond
Schaal 1:100

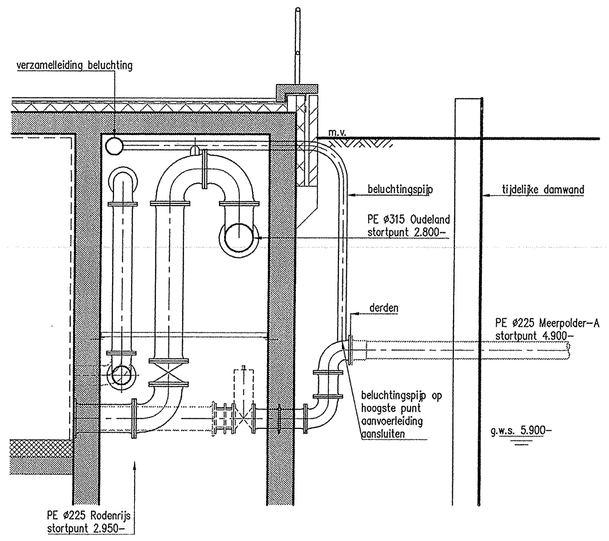

Doorsnede afsluiterruimte
Schaal 1:50

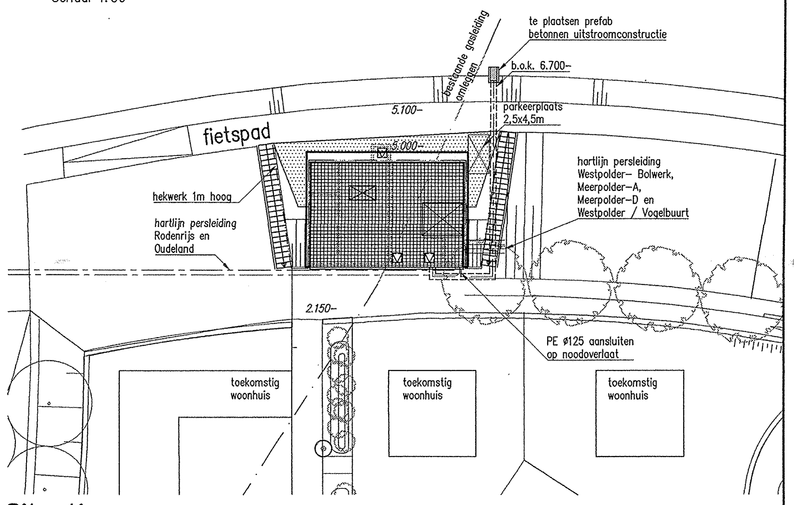

Situatie
Schaal 1:500

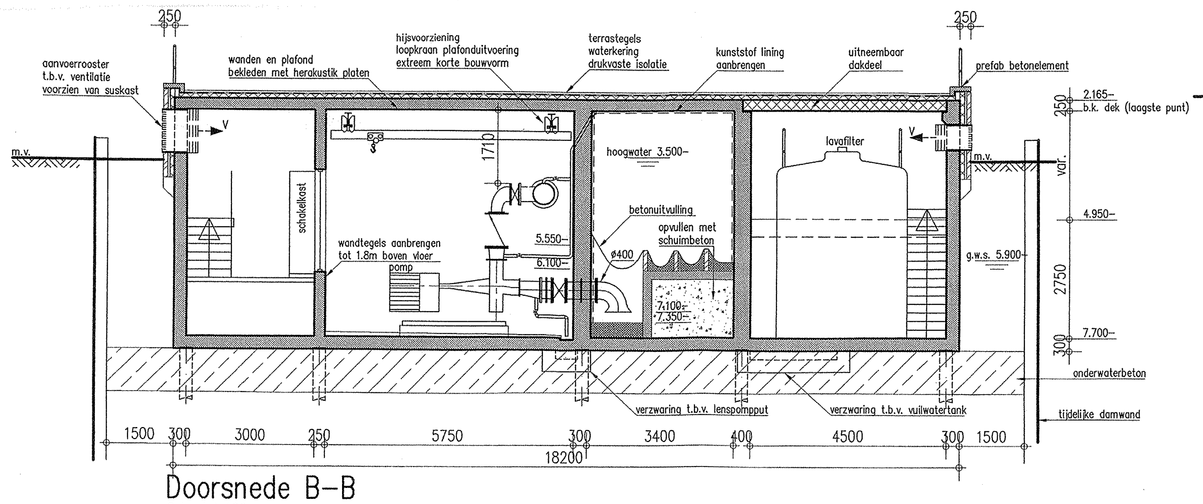

Doorsnede B–B
Schaal 1:100

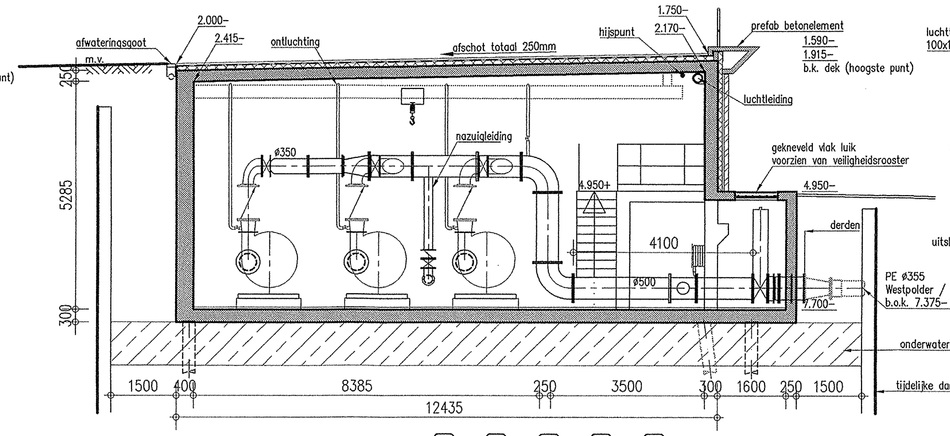

Doorsnede C–C
Schaal 1:100

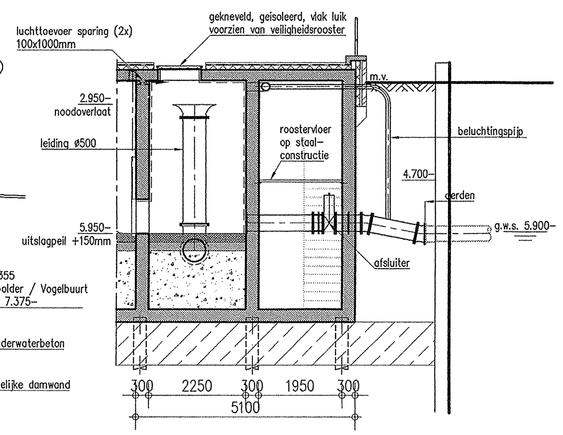

Doorsnede A–A
Schaal 1:100

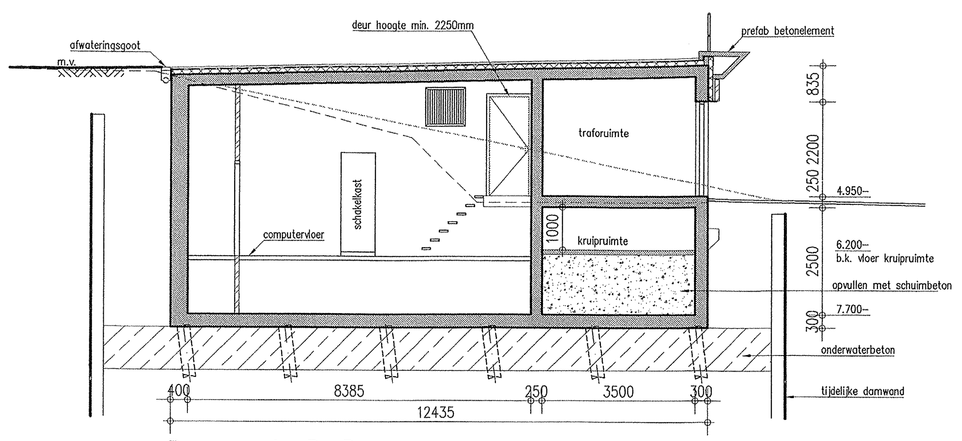

Doorsnede D–D
Schaal 1:100

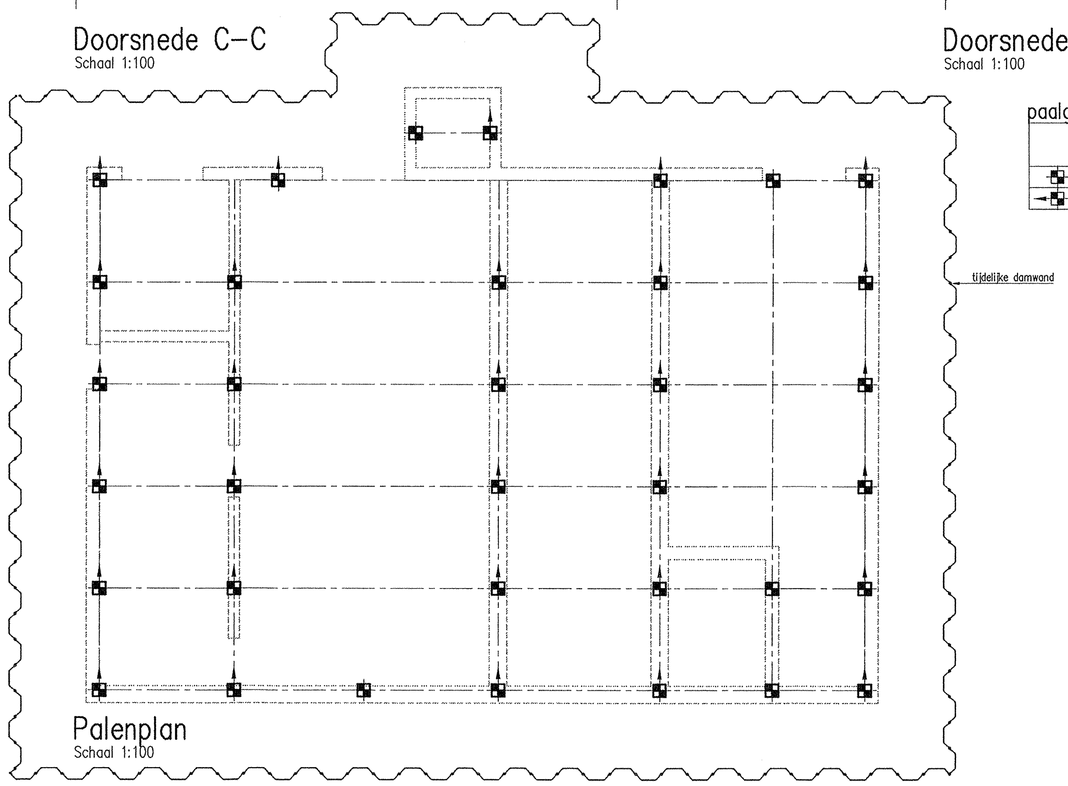

Palenplan
Schaal 1:100

paalgegevens

	Aantal	afmetingen in mm	paalpuntnivo m t.o.v. NAP	schoor
	5	290x290	24.00–	–
	30	290x290	24.00–	8:1

Legenda

- betonconstructie, nieuw
- onderwaterbeton
- betonstraatstenen
- roosters op staalconstructie
- stalen hekwerk voorzien van RVS handregel
- kunststof lining
- hekwerk
- buitenmuur – gevelmetselwerk – luchtspouw – isolatie – betonwand
- binnenmuur – metalstud
- brandslanghaspel
- poederblusser
- 1.000+ hoogtemaat
- luchtbehandeling
- ventilatie

1. Ontvangstkelder
2. Natte kelder
3. Pompenruimte
4. Luchtbehandeling:
   - levafilter
   - koolstoffilters (2)
   - breektank
   - toiletruimte
   - vulwatertank
5. Schakelruimte
6. Traforuimte
7. Toilet

Opmerkingen
- maten in milimeters
- peilmaten in meters t.o.v. NAP
- stortpunt aanvoerpersleiding gemeten in hart leiding
- polderpeil t.p.v. noodoverlaat 5.800– (winterpeil), 5.400– (zomerpeil)

ROYAL HASKONING
WATER

6500 AD
Postbus 151
Nijmegen
Telefoon +31 (0)24 328 41 62
Fax +31 (0)24 323 29 18
E-mail info@nijmegen.royalhaskoning.com
Internet www.royalhaskoning.com

Deze tekening en alle informatie hierop vermeld is het eigendom van Hoogheemraadschap van Delfland en is vertrouwelijk en mag niet gepubliceerd of gekopieerd worden. De tekening blijft het eigendom van H.H. Delfland, en moet op verzoek geretourneerd worden en mag niet in het nadeel van de belangen van het H.H. Delfland gebruikt worden.

Hoogheemraadschap van Delfland
TECHNISCHE DIENST
PHOENIXSTRAAT 32 DELFT POSTBUS 2936 2601 CX DELFT TELEFOON 015–2608108

Titel: Situatie, Plattegrond, Doorsneden

Project: Berkel & Rodenrijs

	Datum	Naam	Proj.nr.
Getekend	05–07–04	IROO	9P1288.A0
Gecontr.	05–07–04	FGW ✓	
Gezien	05–07–04	FGW ✓	File
Schaal	n.v.t.		
A1	Tek.nr. 2352–200		Wijz. A

Gez. | Gec. | Gel. | Omschrijving | Datum | Wijz.