


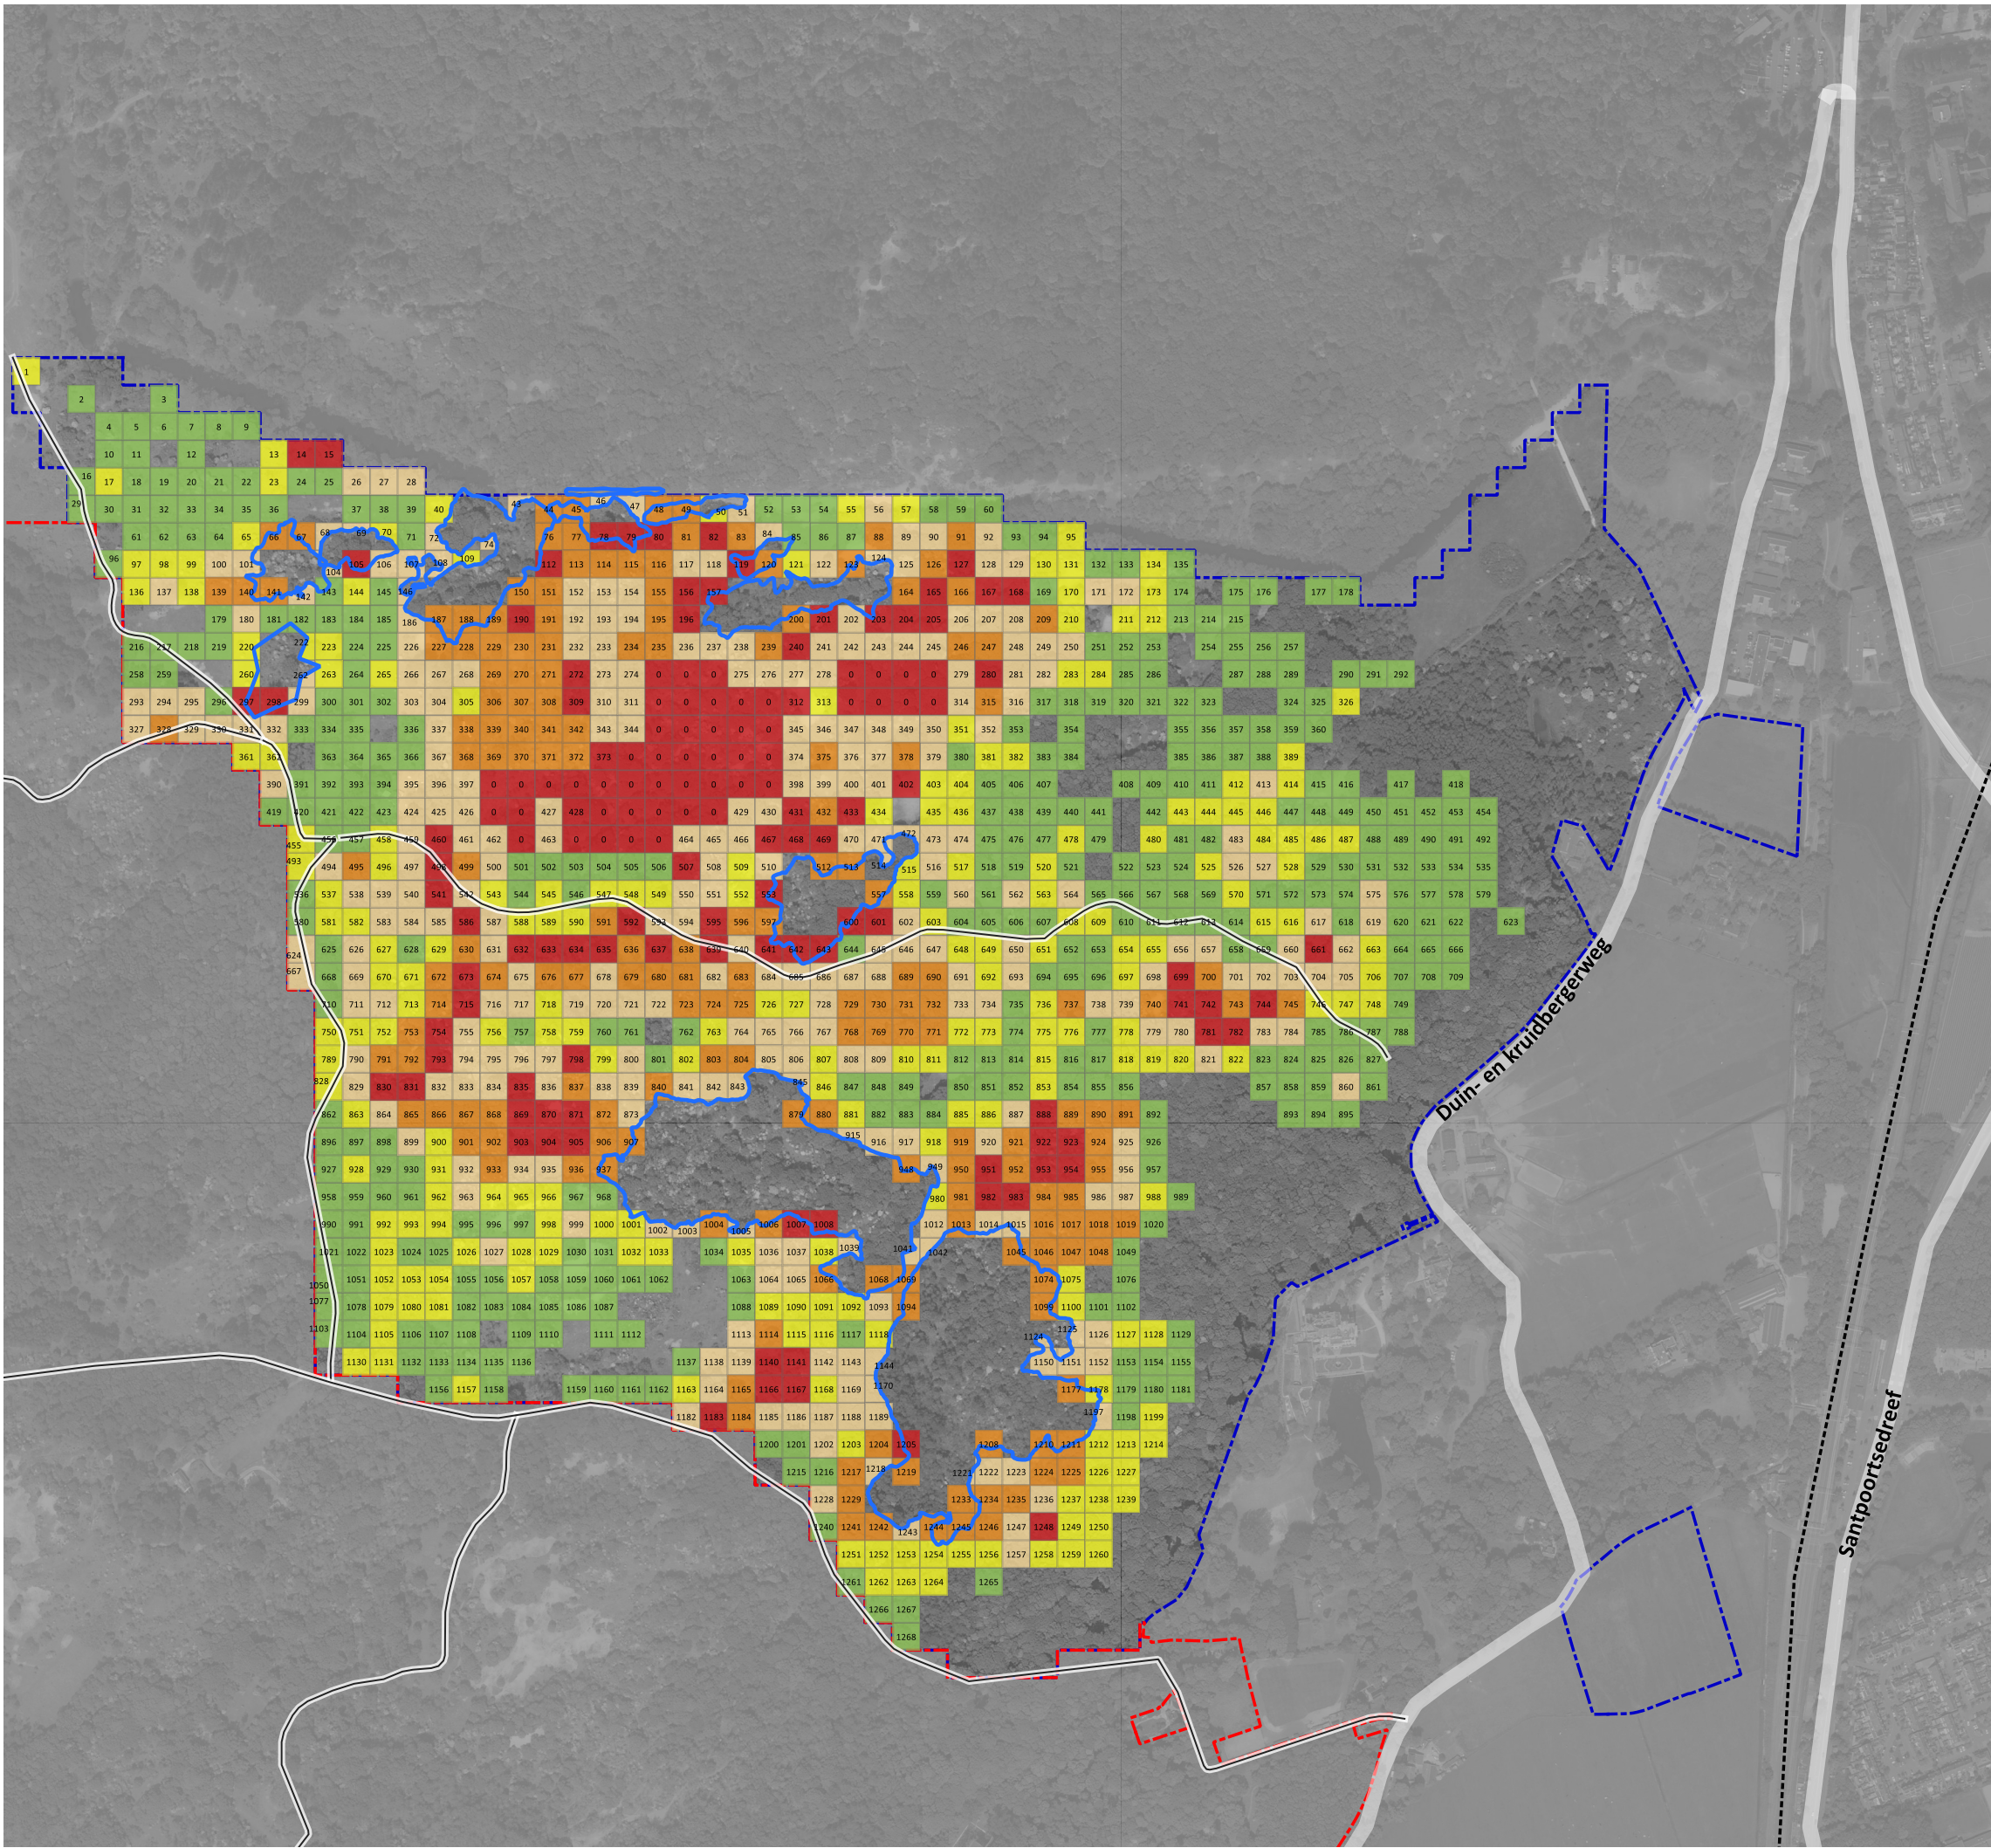

Project

Prunusbestrijding Duin & Kruidberg

Onderwerp

Maatregelenkaart deelgebied 7

Legenda

Dichtheden te verwijderen prunus (per vak 25 x 25m)

Dichtheden deelgebied 8

1-20 st. per 100 m2

20-50 st. per 100 m2

50-200 st. per 100 m2

200-400 st. per 100 m2

400+ st. per 100 m2

Wegen en paden

----- spoorlijn

— transportroute

Bestaande elementen

Plagvlakken (uitvoering door derden)

Deelgebied 7

Deelgebied 8

Datum

20 juni 2022

Versie

Bestekstekening

Kaartnummer

1

Schaal

1:6000

Kaartondergrond

OpenTopo/PDOK

Formaat

A3, liggend

Opdrachtgever

Natuurmonumenten

Getekend door

Evert Bos

Projectnummer

22-205

Natuurmonumenten

Zuiderzeelaan 53
8017 JV ZWOLLE
T 038-4236464
I www.ecogroen.nl

eco
groen

advies & ingenieursbureau