




Doorsnede A - A
Schaal 1:20

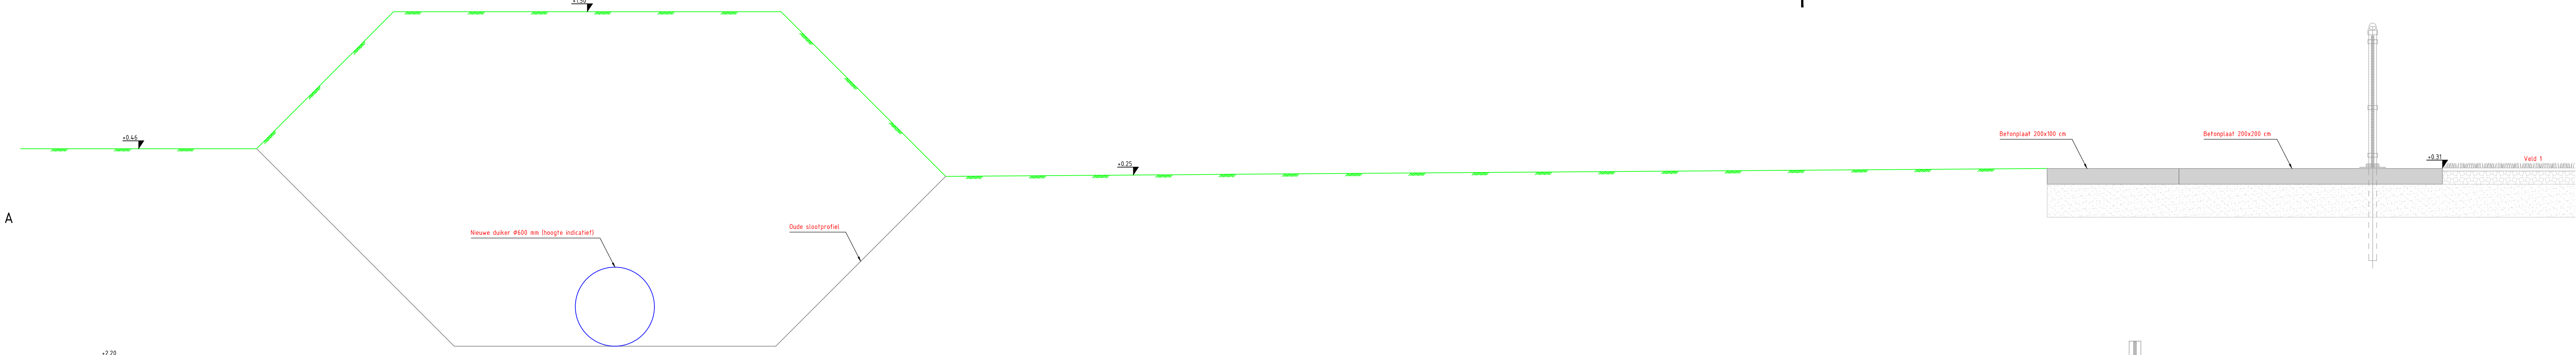

Doorsnede B - B
Schaal 1:20

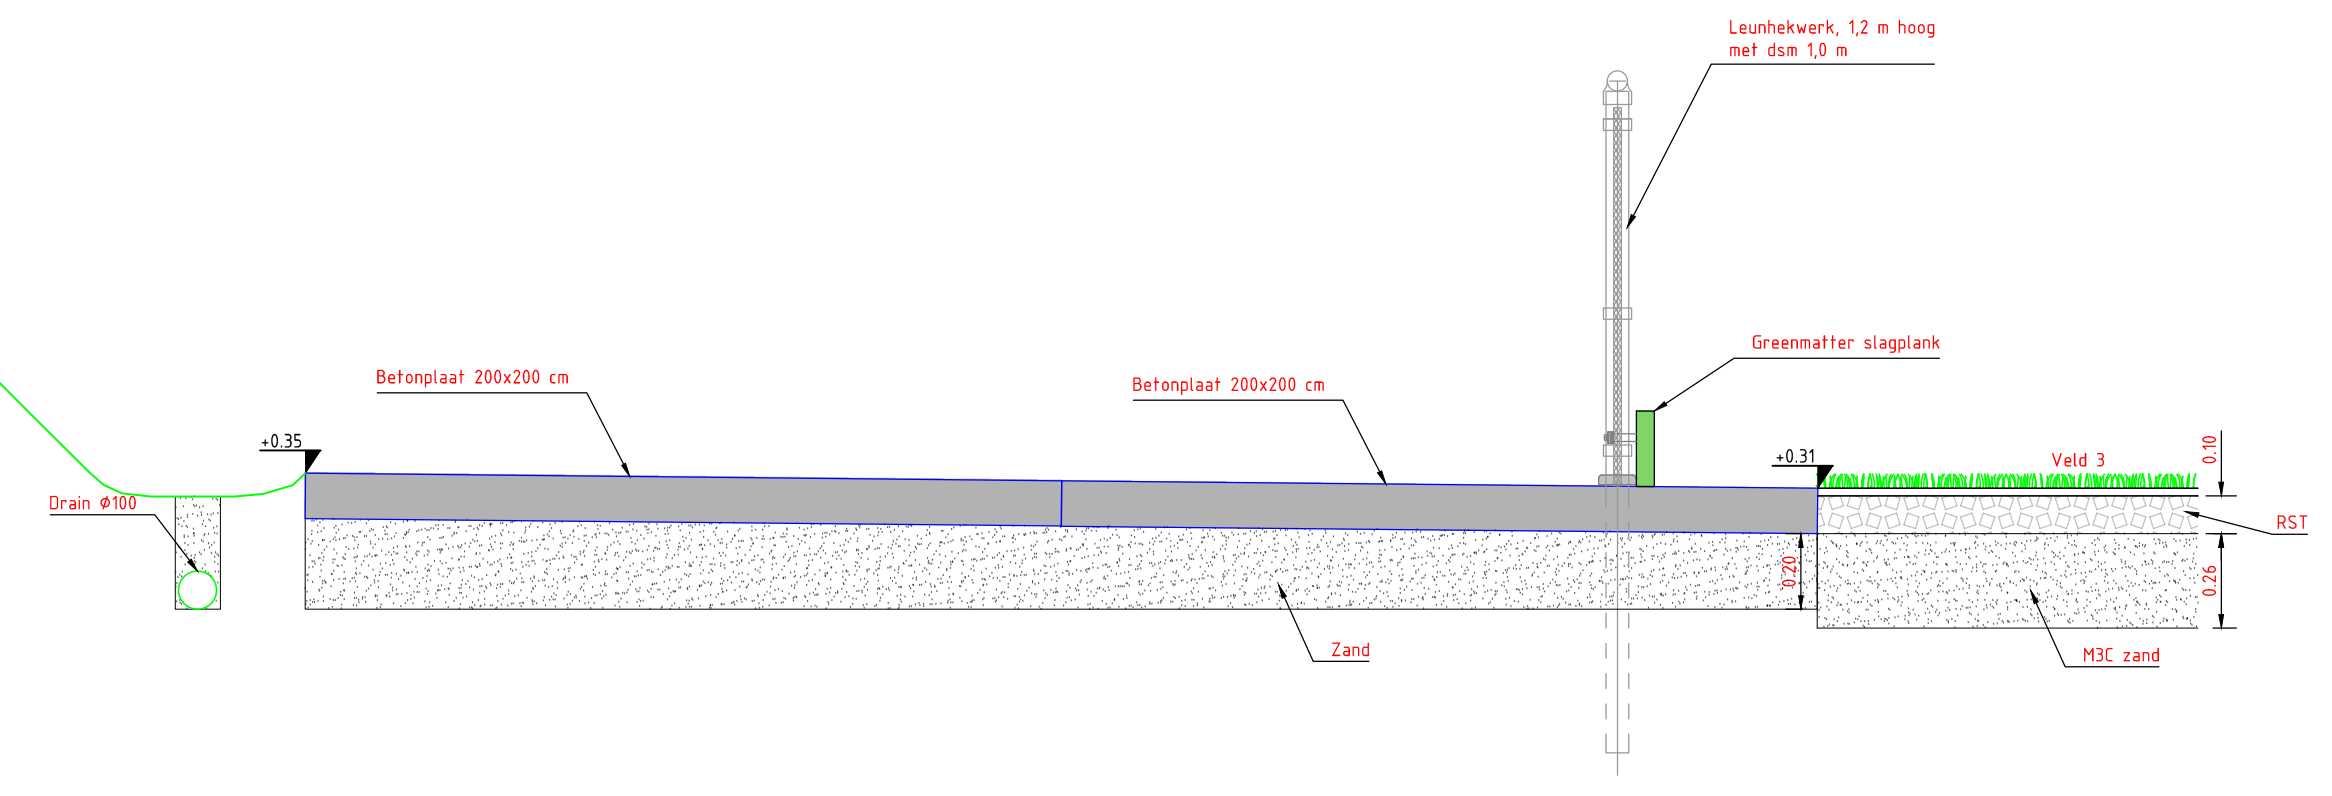

Doorsnede C - C
Schaal 1:20

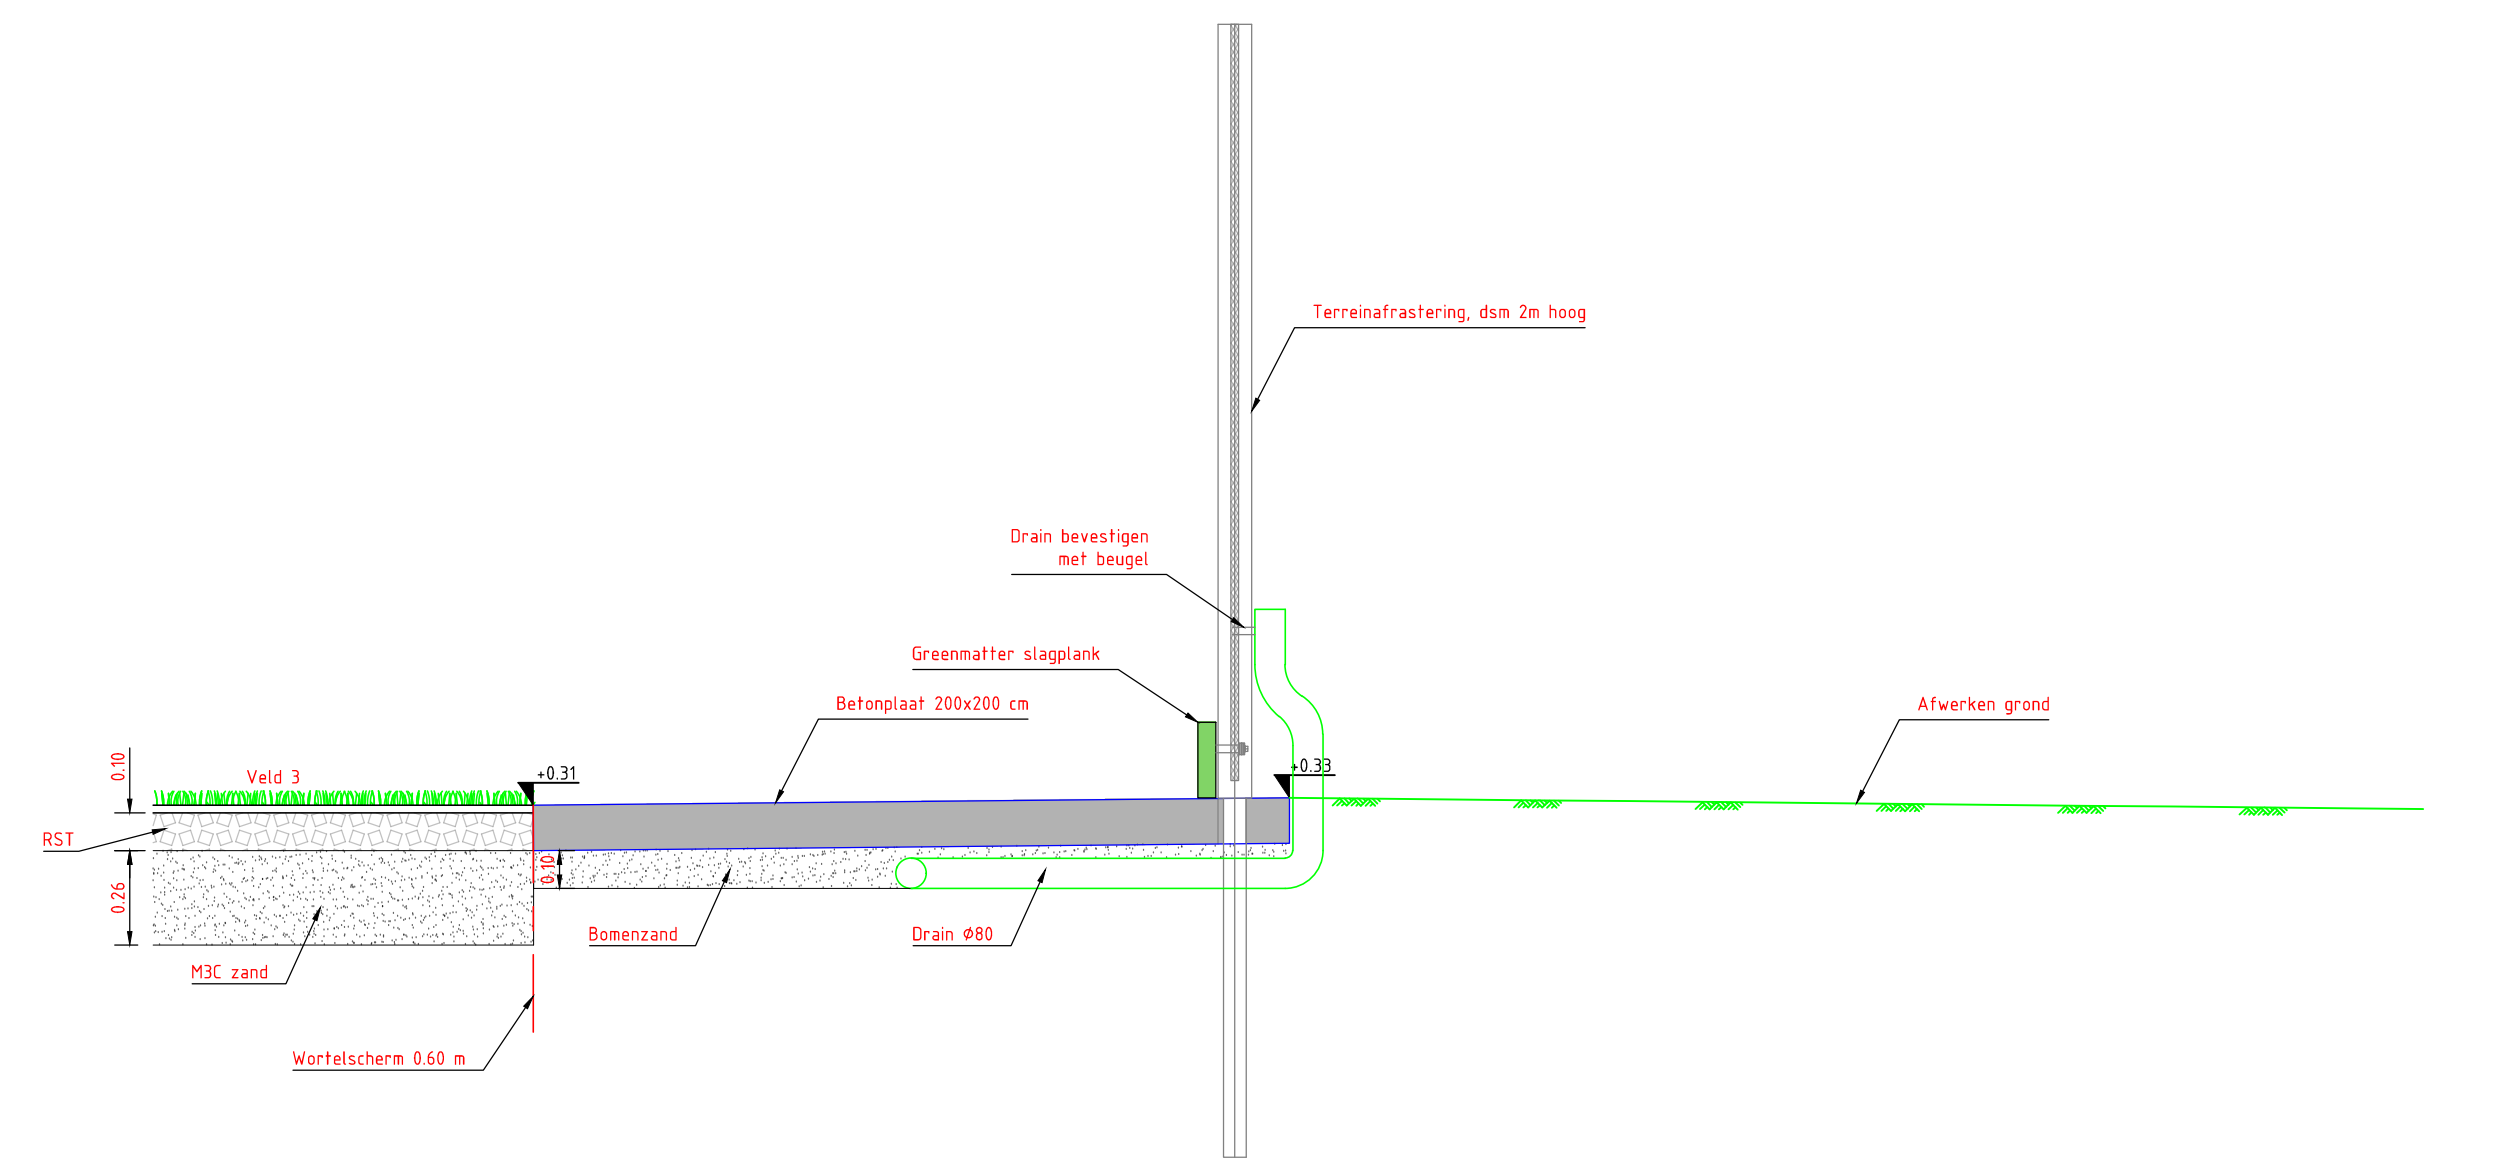

Legenda	
	Aanbrengen gronddam
	Bodem walengang
	Verlengen duiker beton #600
	Aanbrengen velddrainage
	Aanbrengen hoofddrainage
	Aanbrengen drainage #100
	Aanbrengen wortelstam
	Aanbrengen terreinversterking dsm 2.00m
	Aanbrengen ballenvanger 5m hoog
	Aanbrengen leunhekwerk dsm 1.20m
	Aanbrengen haag
	Aanbrengen Greenmatten kantplank
	Aanbrengen kunstgras
	Grond aanvullen
	Herstraten tegelverharding 300x300 mm halfsteensverband
	Plaatsen lichtmast
	Aanbrengen draaiput
	Aanbrengen 1-stuk drainage
	Aanbrengen uitsloombak
	Aanbrengen eindkap beregeningsleiding
	Aanleghoogte
	Aanbrengen werkpoort
	Aanbrengen looppoort
	Aanbrengen betonplaat 2 x 1m
	Aanbrengen betonplaat 2 x 2m
	Aanbrengen betonplaat 2 x 2m met schootloopmat
	Aanbrengen dug-out

Versie	Datum	Omschrijving	Gecontroleerd	Goedgekeurd
4				
3				
2				
1				
0	17-02-2023	R. de Haan	Nieuwe situatie 2023	

Opdrachtgever:
Gemeente Goes

Project:
22-261-GS

Opdracht:
Begeleiding Masterplan Wesseloperk VV Kloetinge

Nieuwe situatie 2023

Definitief ontwerp

Projectleider: M. van Ginkel
Definitief

Formaat: A0 - 1470 x 841
Schaal: 1:250

Tekennummer: 22-261-GS-DO-2023
Versie: 1.0