



Doorsnede A - A  
Schaal 1:20

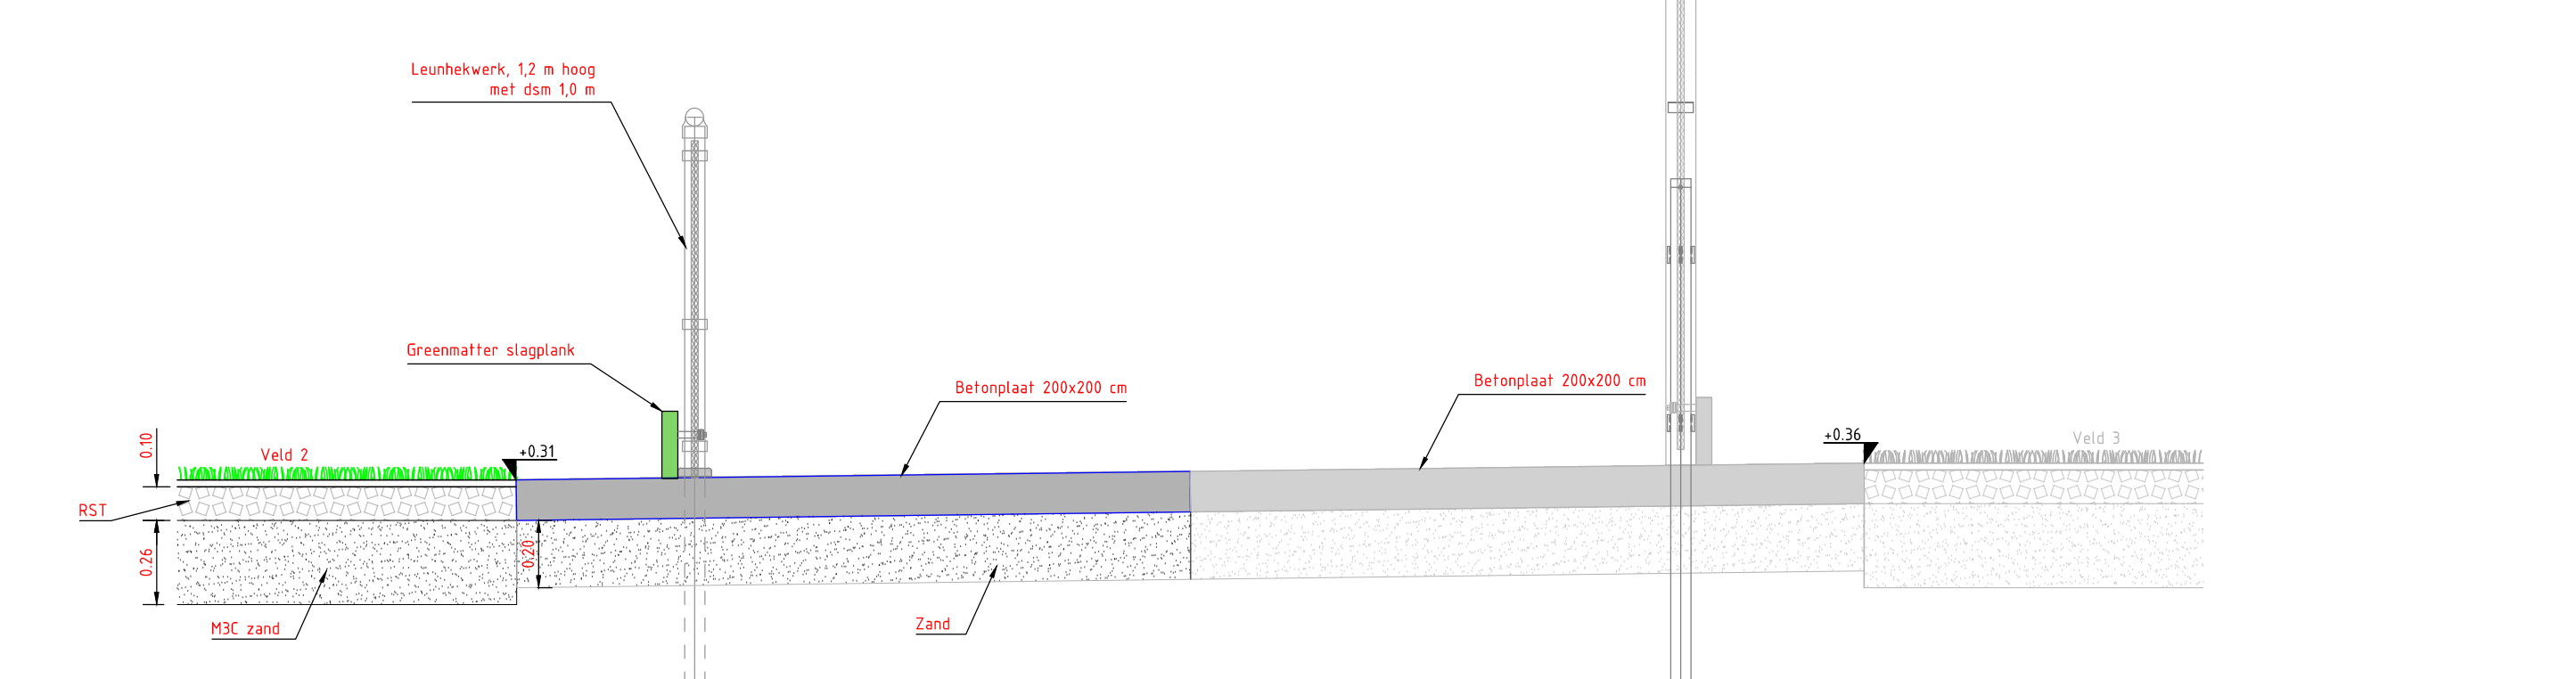

Doorsnede B - B  
Schaal 1:20

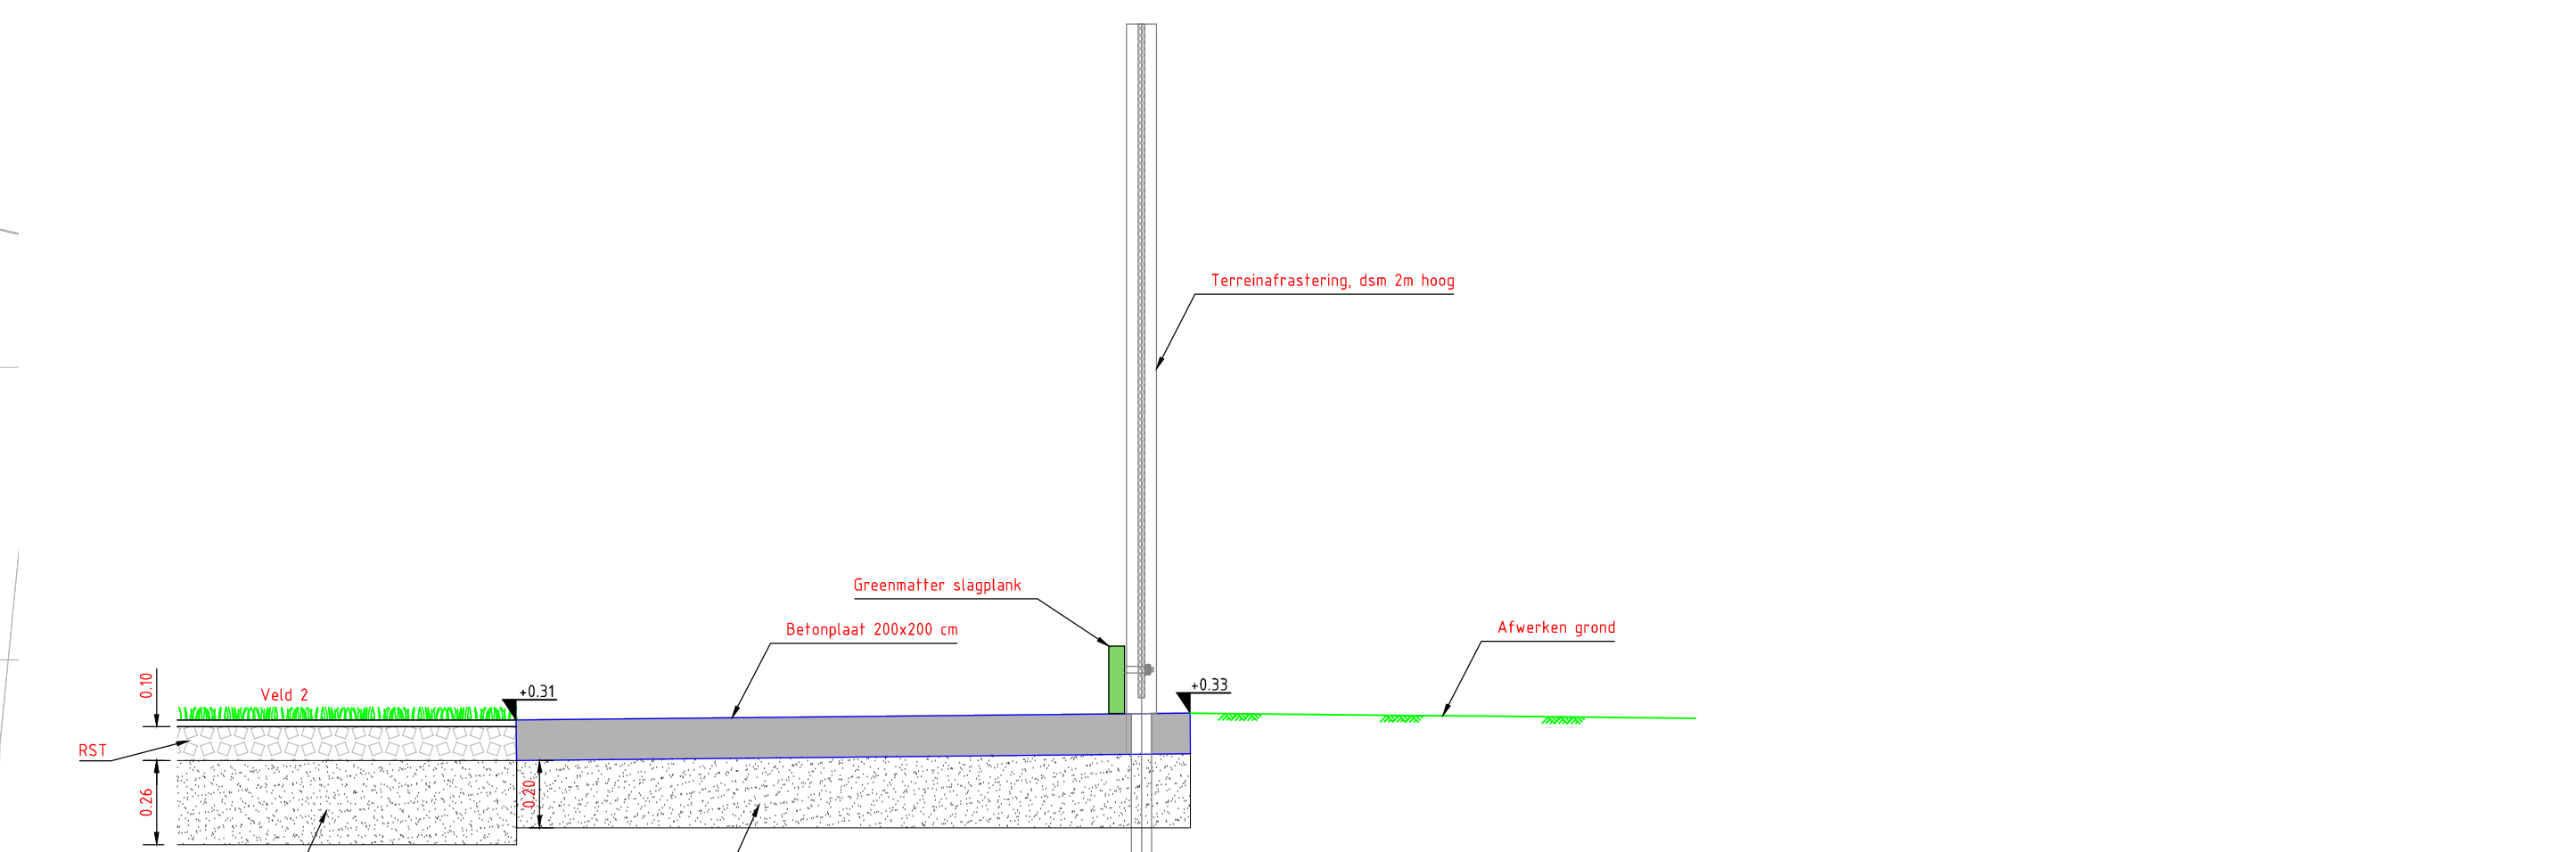

Doorsnede C - C  
Schaal 1:20

Legenda	
	Aanbrengen velddrainage
	Aanbrengen hoofddrainage
	Aanbrengen terreinfrustrering dsm 2.00m
	Aanbrengen balenwinger 5m hoog
	Aanbrengen leunhekwerk dsm 1.20m
	Aanbrengen opsluitband 100x200 mm
	Aanbrengen Greenmatten kantplank
	Aanbrengen kunstgras
	Revoeren natuurgras
	Grond aanvullen
	Aanbrengen tegelverharding 300x300 mm halfsteensverband
	Aanbrengen tegelverharding 600x600 mm blokverband
	Plaatsen lichtmast
	Aanbrengen grasput
	Aanbrengen kolk
	Aanbrengen hoogte
	Aanbrengen werkpoort
	Aanbrengen looppoort
	Aanbrengen betonplaat 12 x 6.8m
	Aanbrengen betonplaat 2 x 1m
	Aanbrengen betonplaat 2 x 2m
	Aanbrengen betonplaat 2 x 2m met schootoplaat
	Aanbrengen dug-out

Versie	Datum	Oetkend	Omschrijving	Gecontroleerd	Goedgekeurd
4					
3					
2					
1					
0	23-02-2023	R. de Haan	Nieuwe situatie 2024		

Opdrachtgever: **Gemeente Goes**

Project: **22-261-GS**

Onderwerp: **Begeleiding Masterplan Wesseloperk VV Kloetinge**

Datumbestemming: **Nieuwe situatie 2024**

Bestand: **Definitief ontwerp**

Projectleider: **M. van Gierik**

Status: **Definitief**

Formaat: **A0 - 1470 x 841**

Schaal: **1 : 250**

Tekeningnummer: **22-261-GS-DO-2024**

Versie: **1.0**