


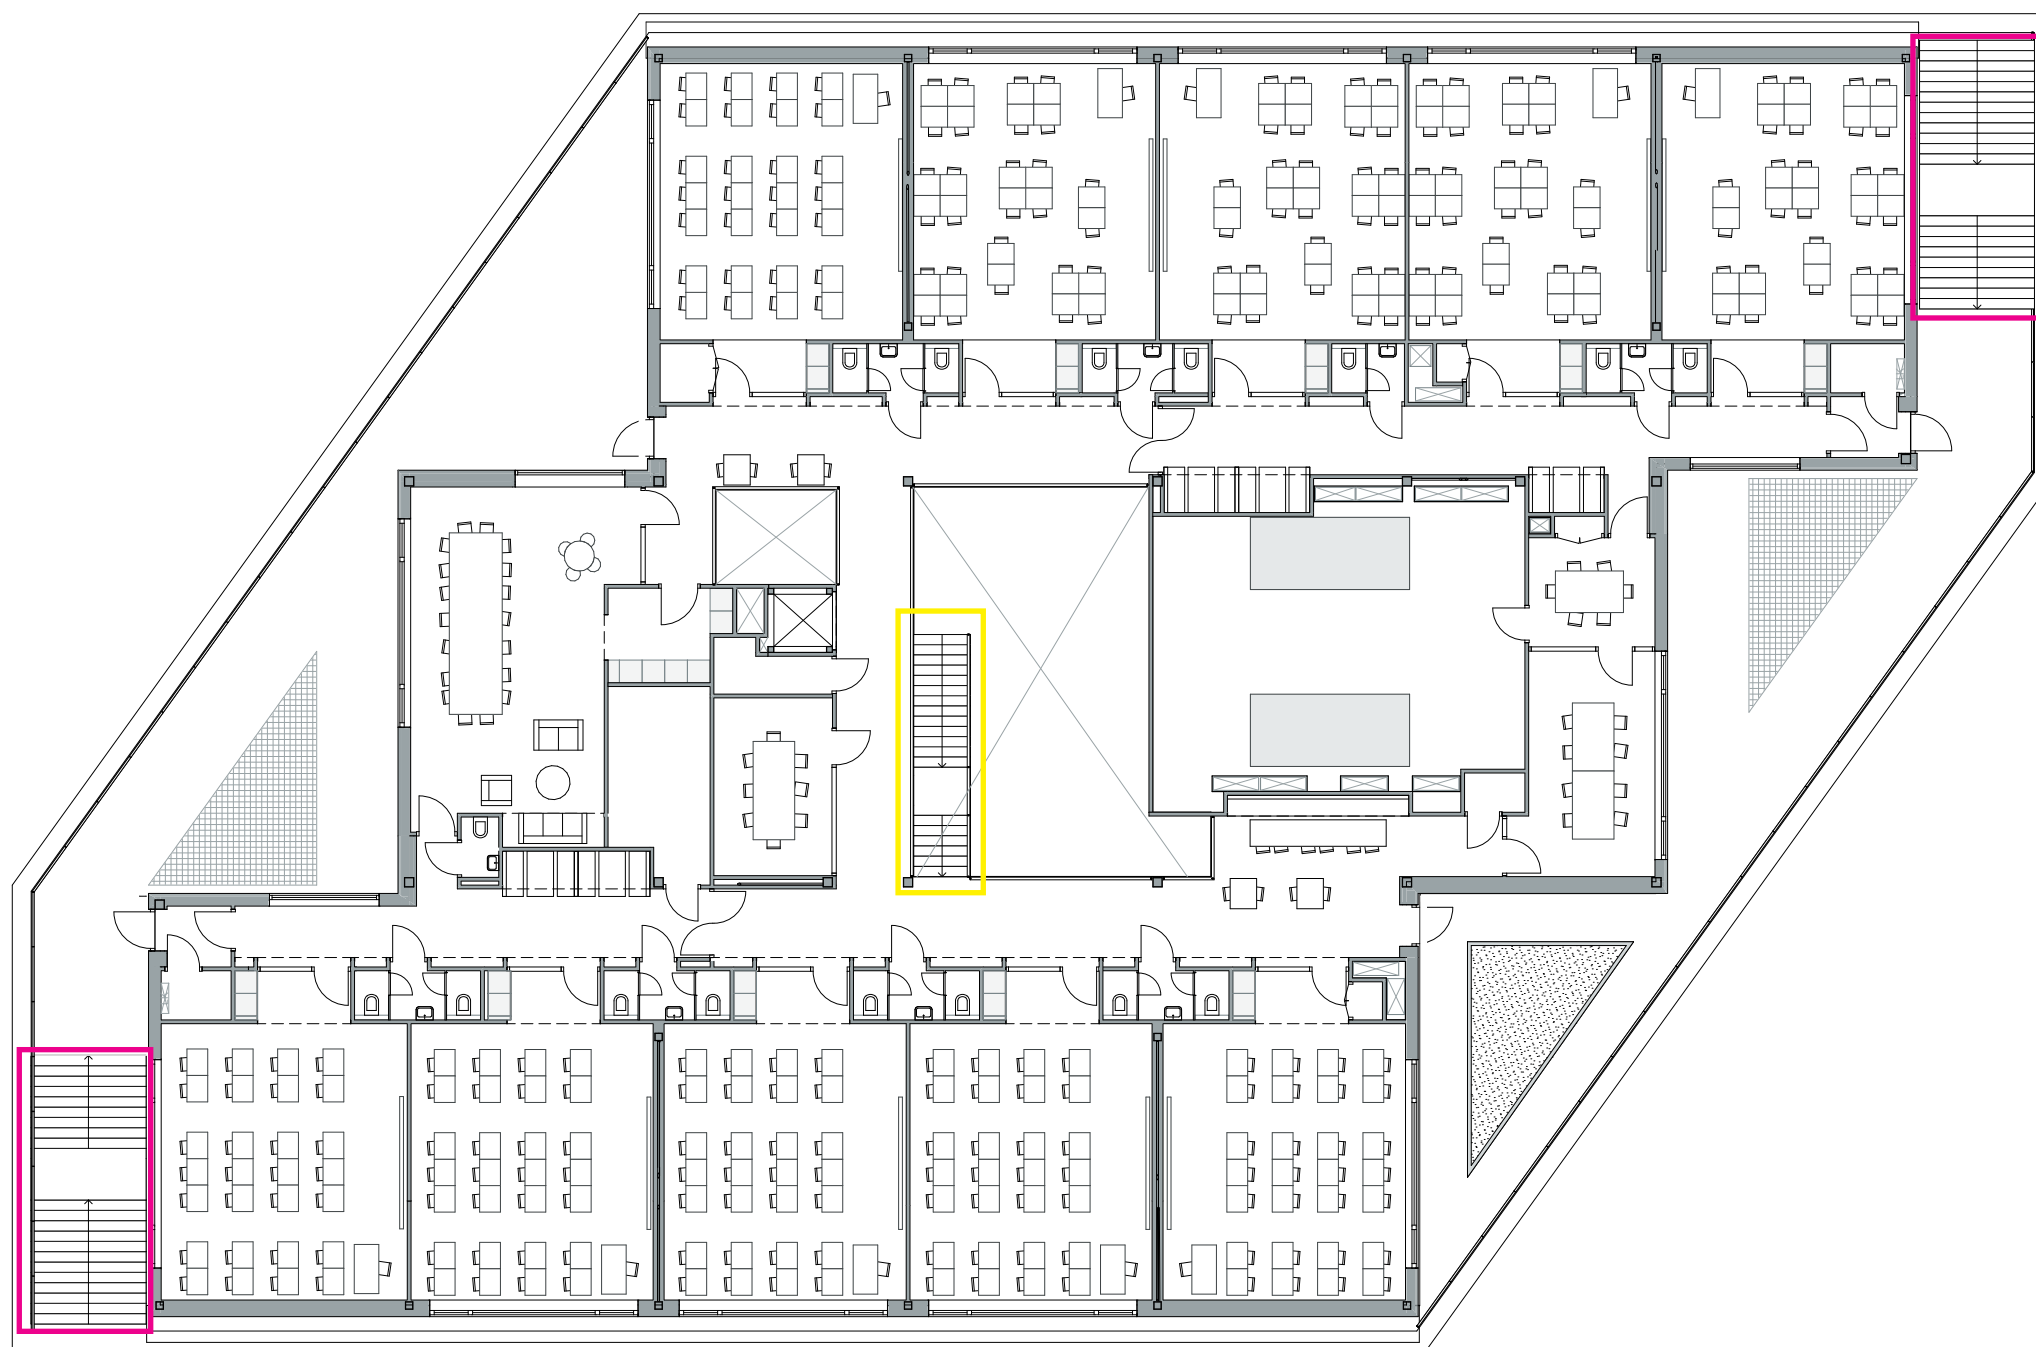


LEGENDA

T1 prefab betonnen trap laag 0-1

T2 trapmeubel laag 0-1


**VO-400 - overzicht trappen**  
eerste verdieping

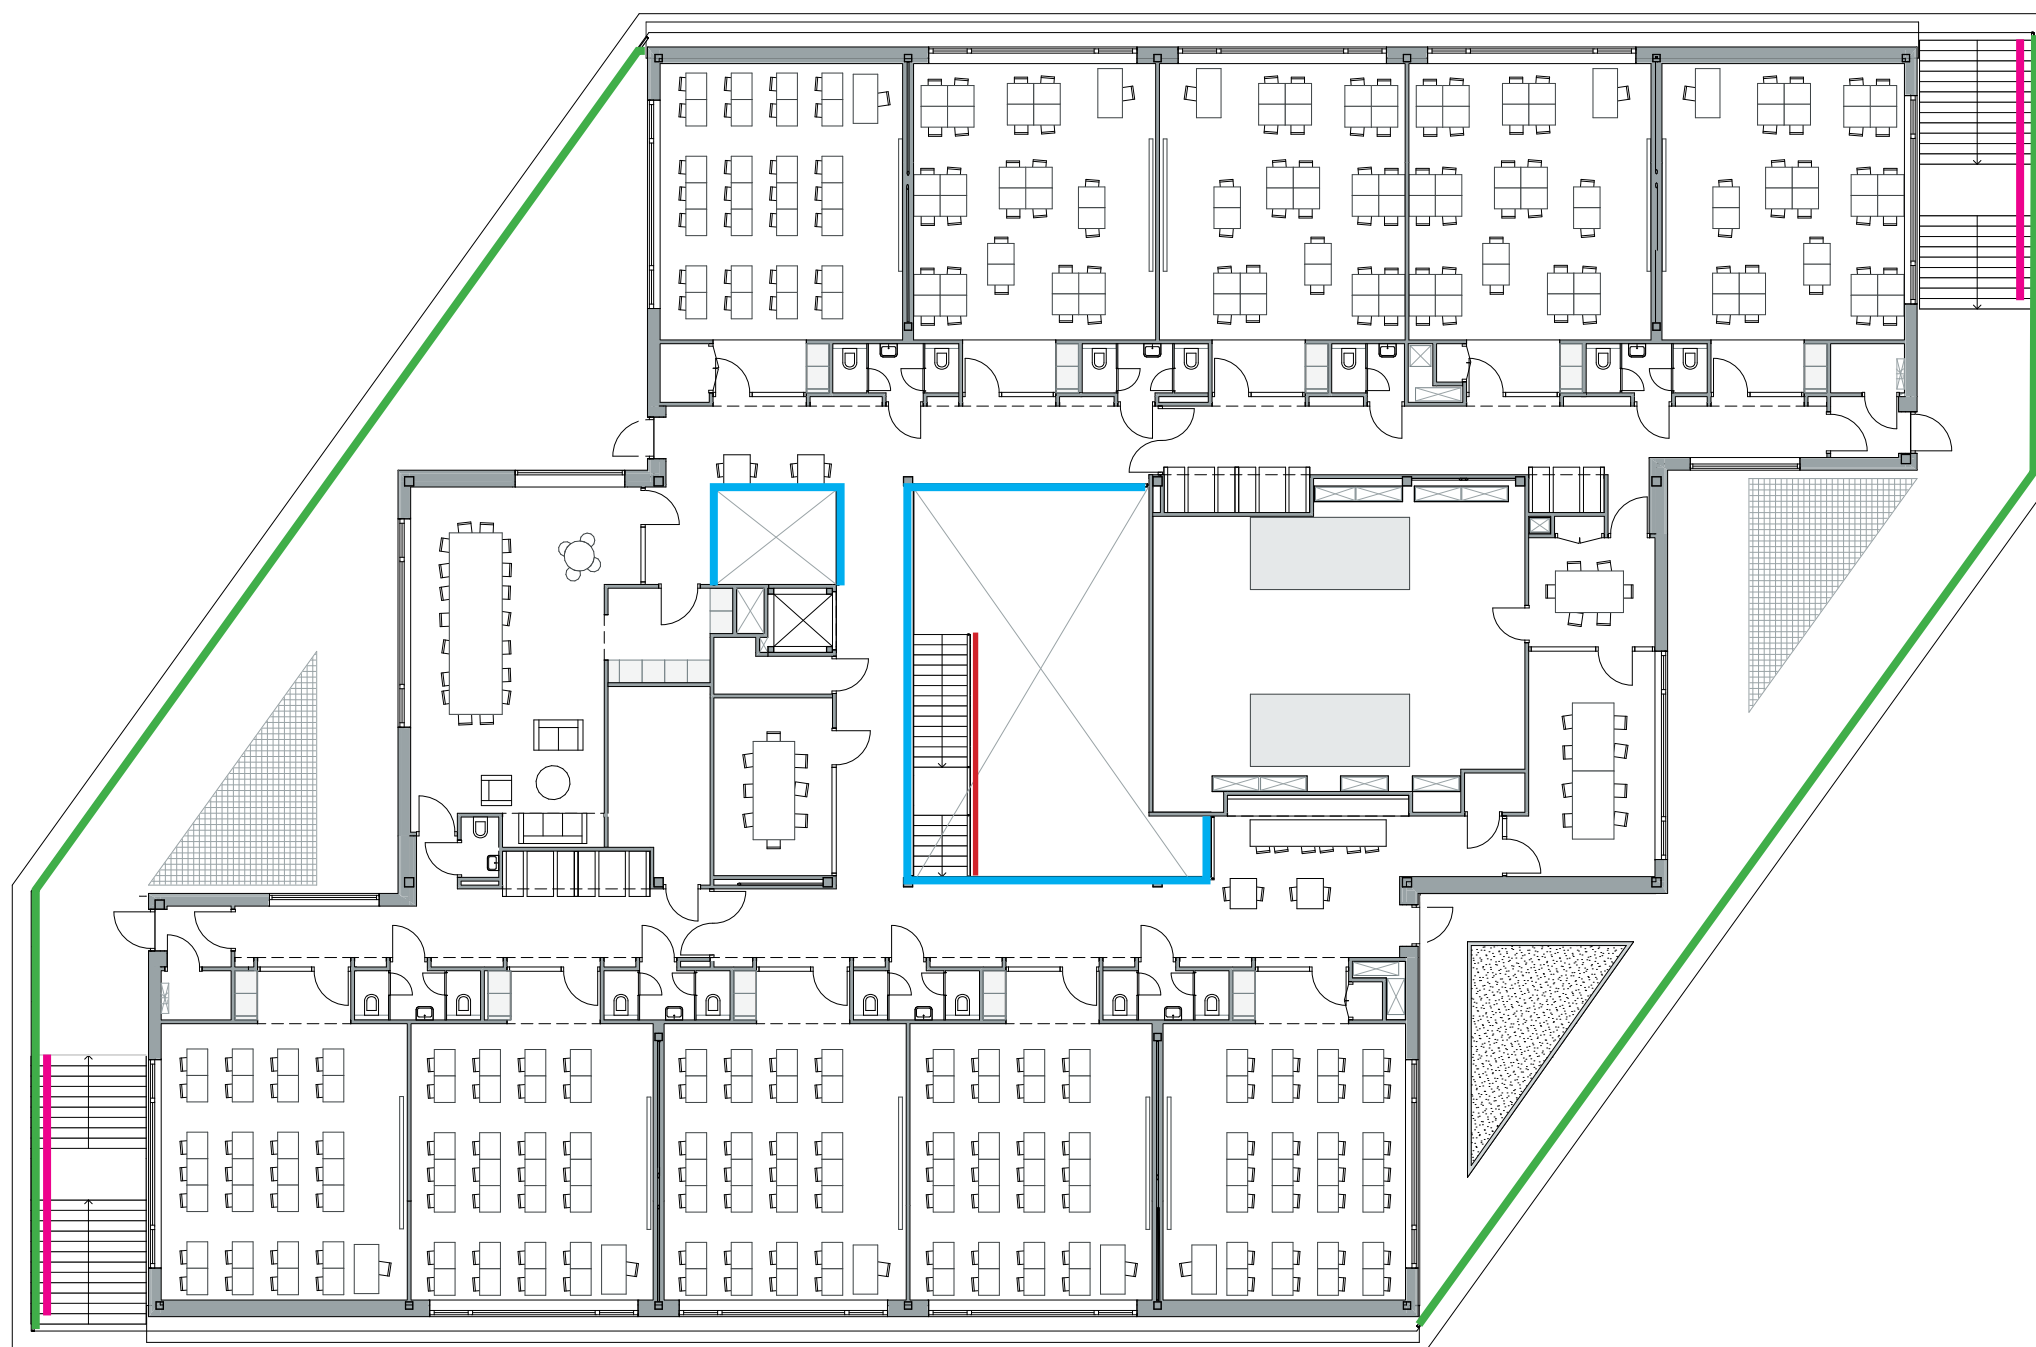

LEGENDA

- B-01** glazen balustrade binnen
- B-02** stalen balustrade buiten
- L-01** stalen leuning binnen
- L-02** stalen leuning buiten


**VO-400 - balustrade en leuning**  
eerste verdieping

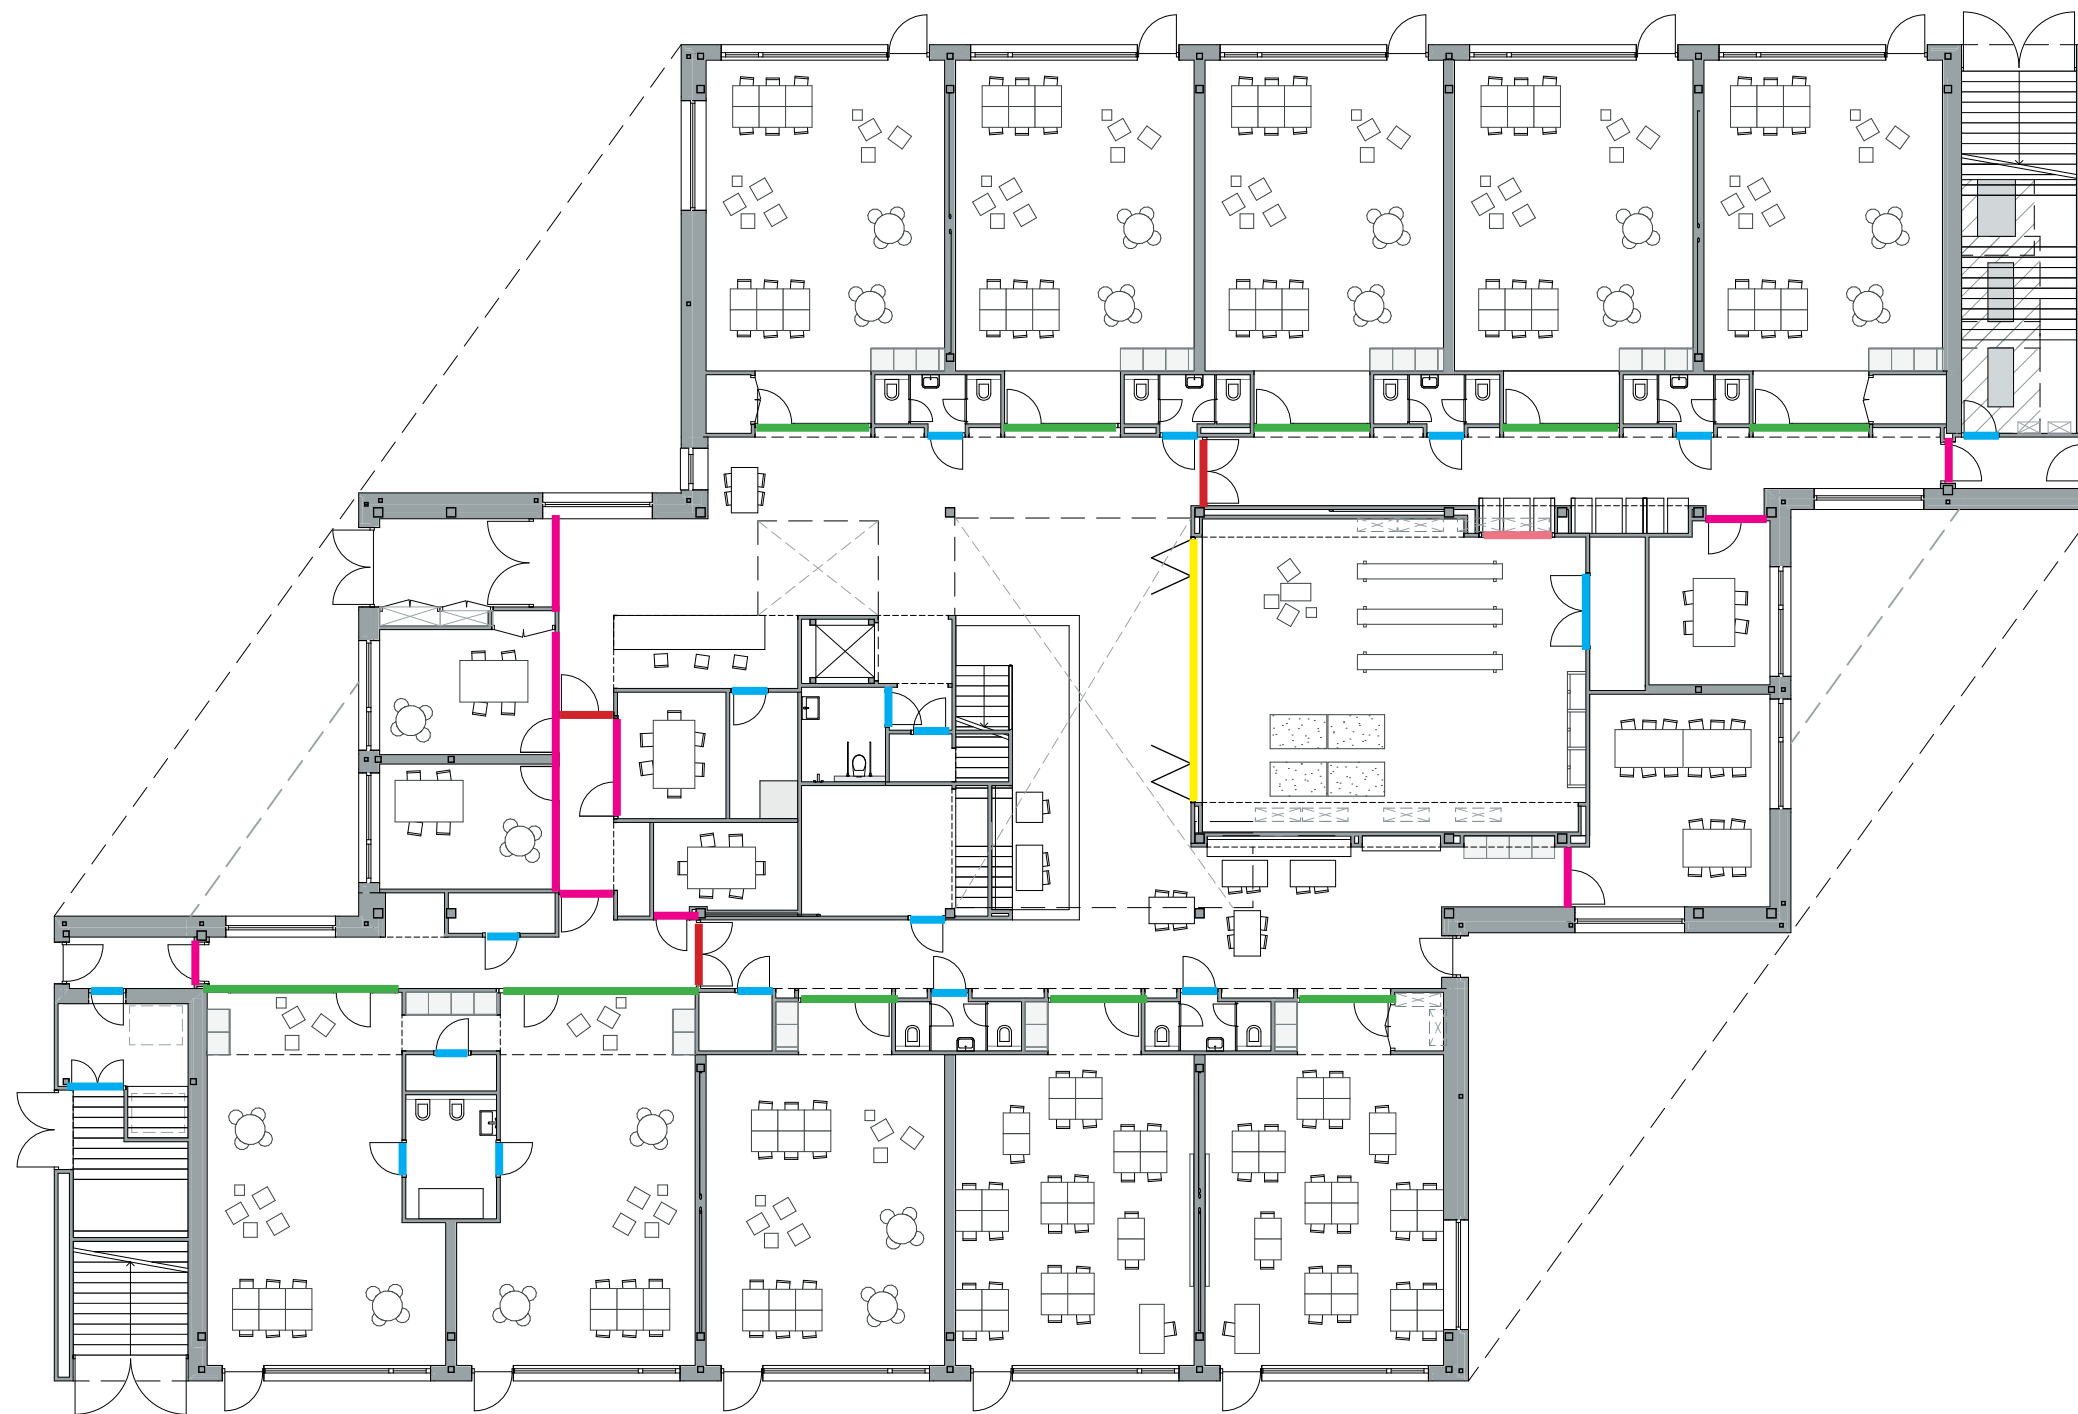

#### LEGENDA

- |               |                                                                        |               |            |
|---------------|------------------------------------------------------------------------|---------------|------------|
| <b>type 1</b> | houten kozijn, dichte deur                                             | <b>type 6</b> | glazen pui |
| <b>type 2</b> | houten kozijn, zijlicht (000-2400+vloer)                               |               |            |
| <b>type 3</b> | solarlux pui                                                           |               |            |
| <b>type 4</b> | houten kozijn met glazen invulling, evt. met zijlicht (000-2400+vloer) |               |            |
| <b>type 5</b> | deuren met brandeis                                                    |               |            |


**VO-600 - binnenkozijnen**  
begane grond

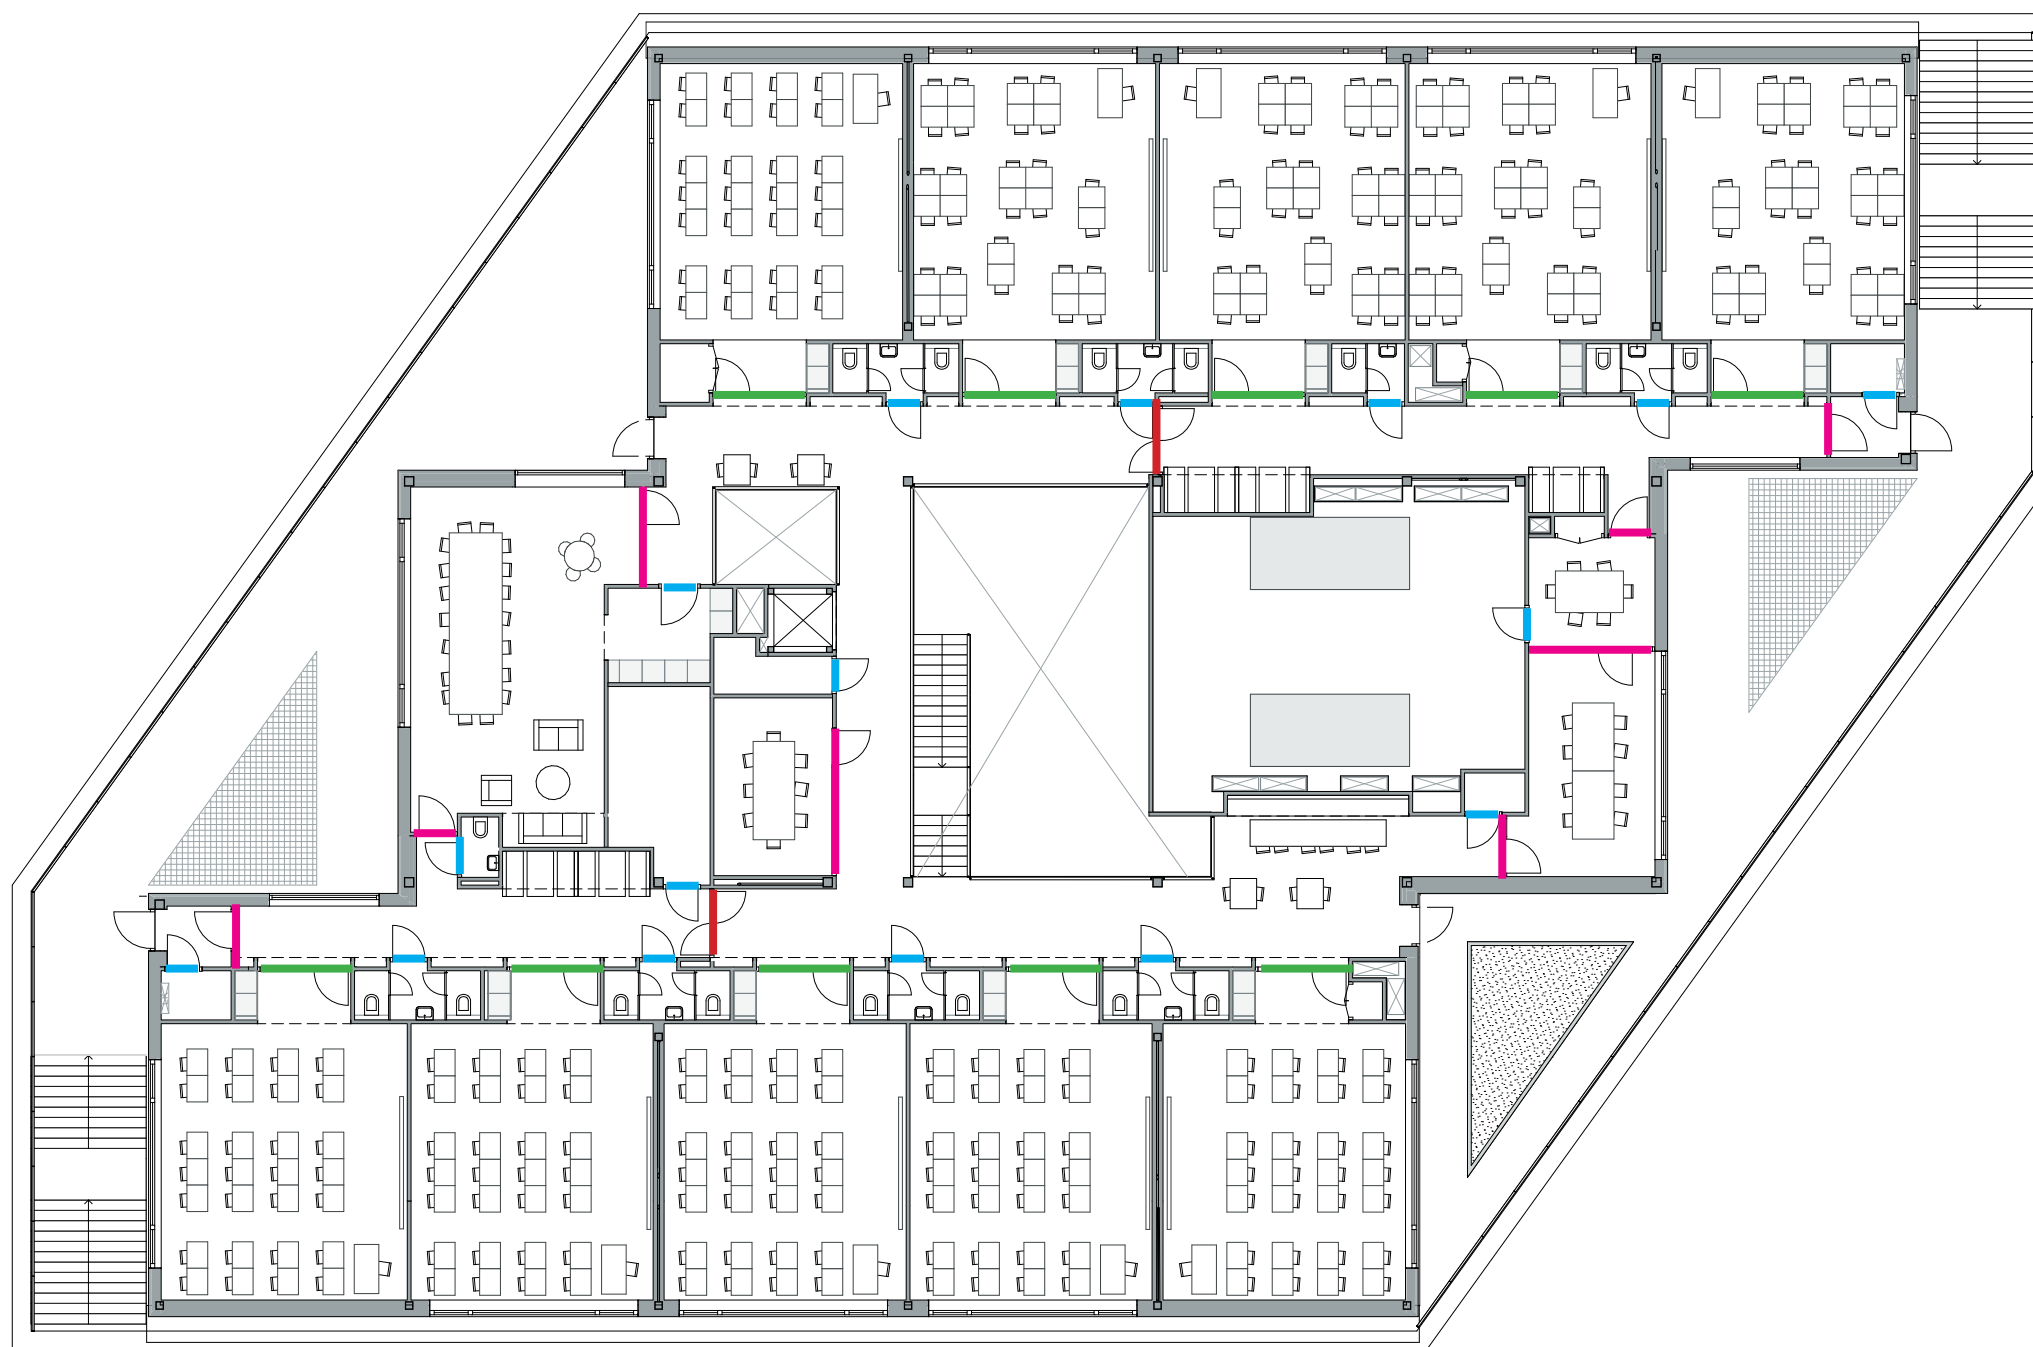

LEGENDA

- |               |                                                                        |               |            |
|---------------|------------------------------------------------------------------------|---------------|------------|
| <b>type 1</b> | houten kozijn, dichte deur                                             | <b>type 6</b> | glazen pui |
| <b>type 2</b> | houten kozijn, zijlicht (000-2400+vloer)                               |               |            |
| <b>type 3</b> | solarlux pui                                                           |               |            |
| <b>type 4</b> | houten kozijn met glazen invulling, evt. met zijlicht (000-2400+vloer) |               |            |
| <b>type 5</b> | deuren met brandeis                                                    |               |            |

**VO-600 - binnenkozijnen**  
eerste verdieping

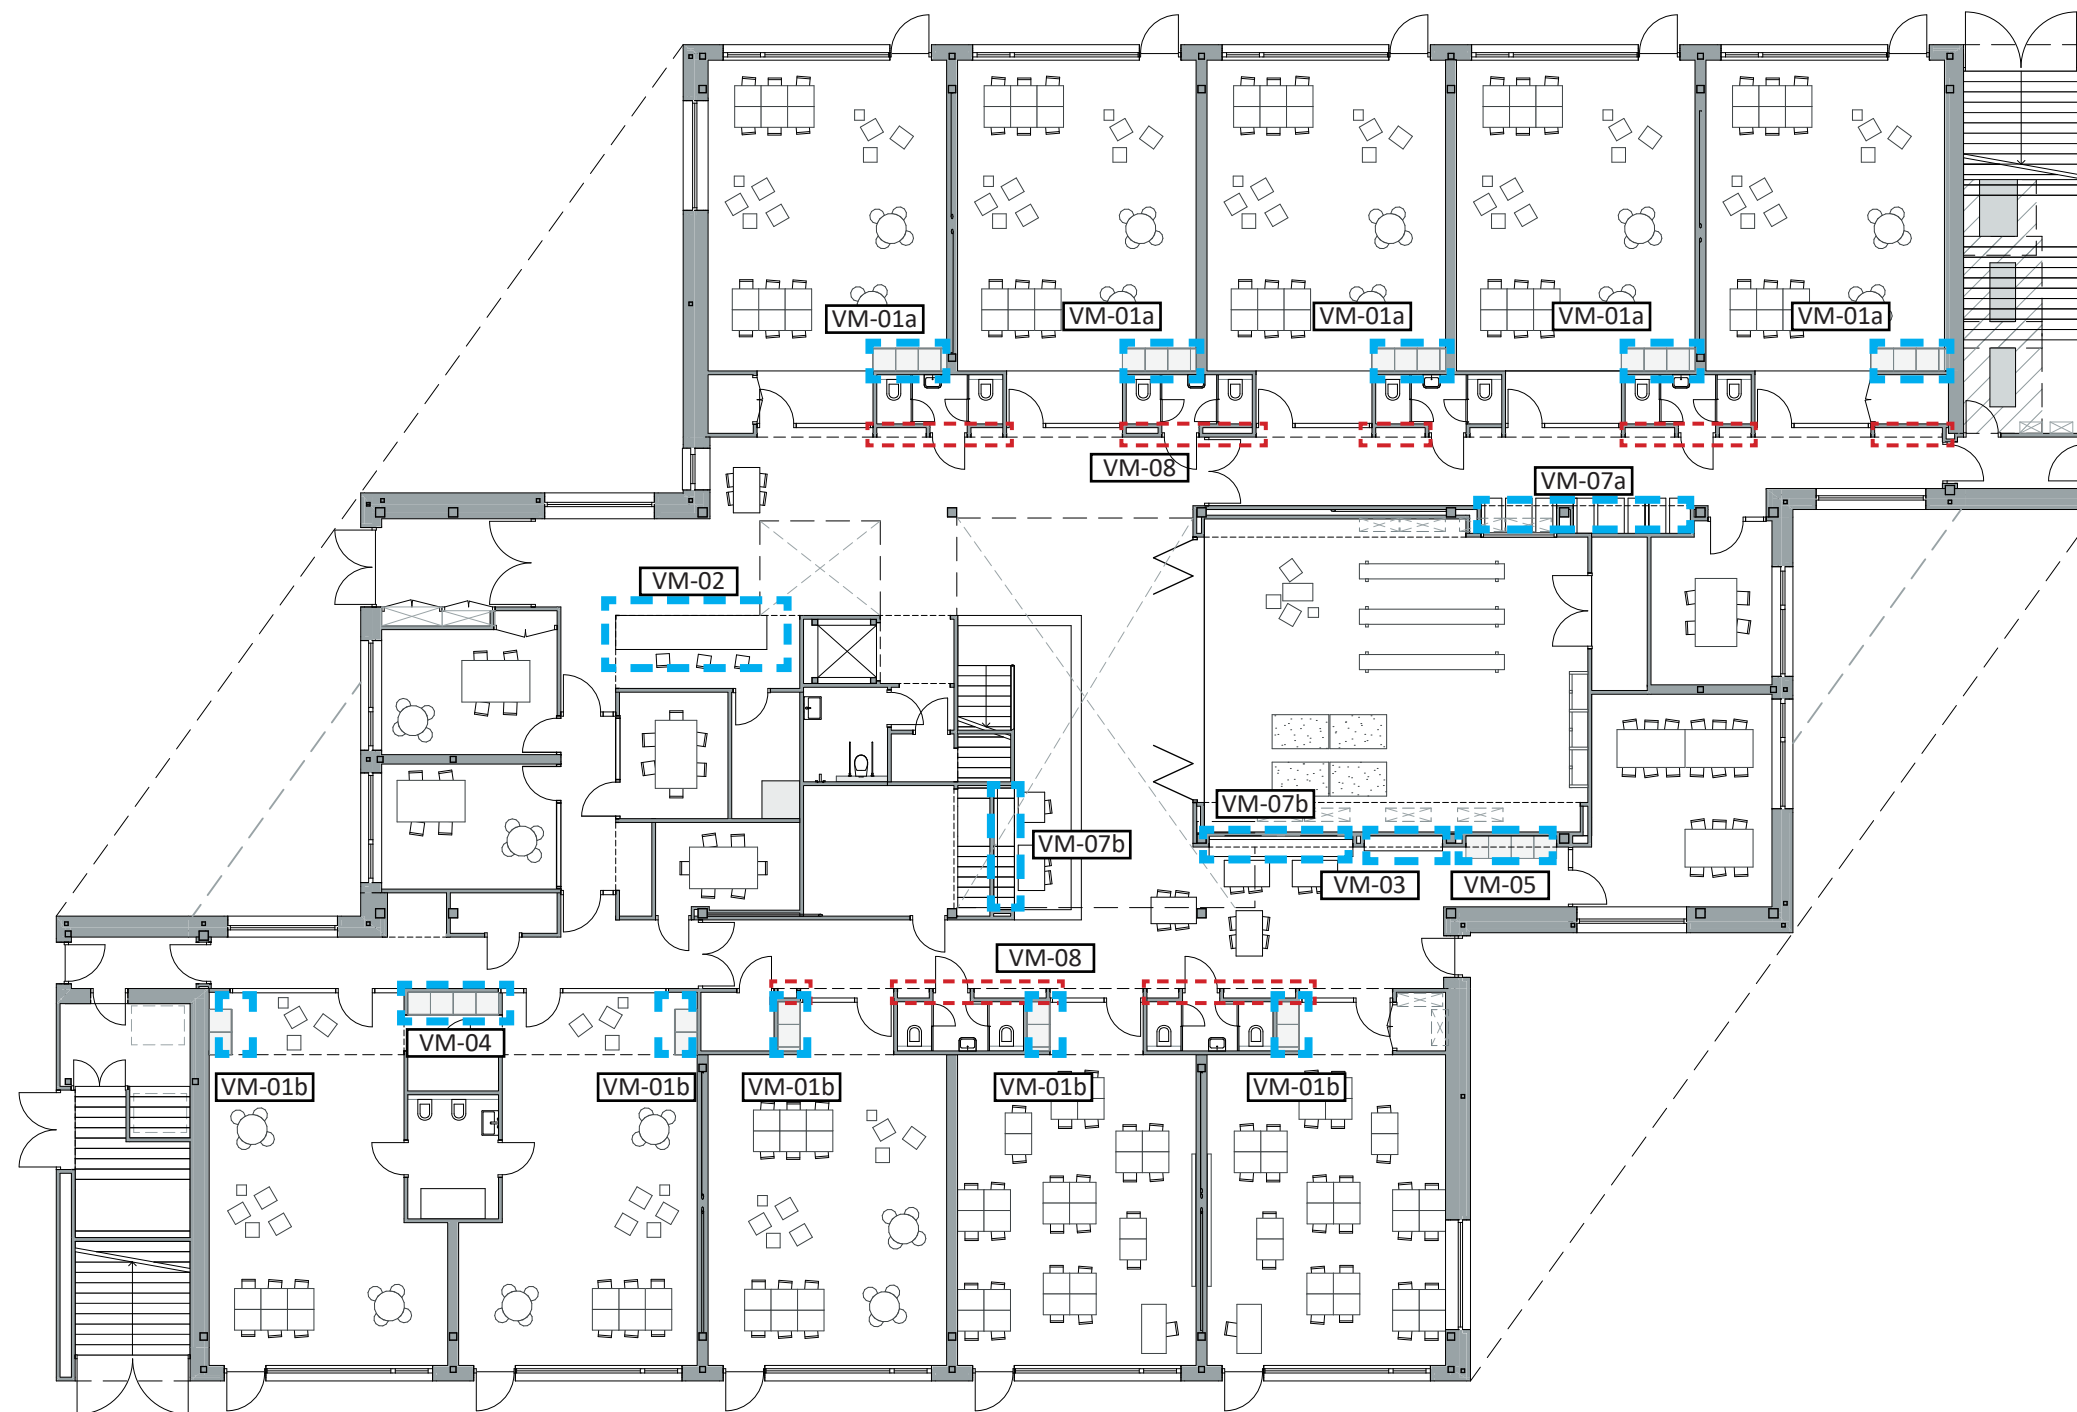


LEGENDA

- VM-01** pantry klaslokaal
- VM-02** ontvangstbalie
- VM-03** boekenkast bibliotheek
- VM-04** pantry Voorschoolse Educatie
- VM-05** pantry ouderkamer

- VM-06** keuken personeelskamer
- VM-07** bank & tafel in zitnis
- VM-08** gangwand garderobe en prikbord

**VO-700 - overzicht vast meubilair**  
begane grond

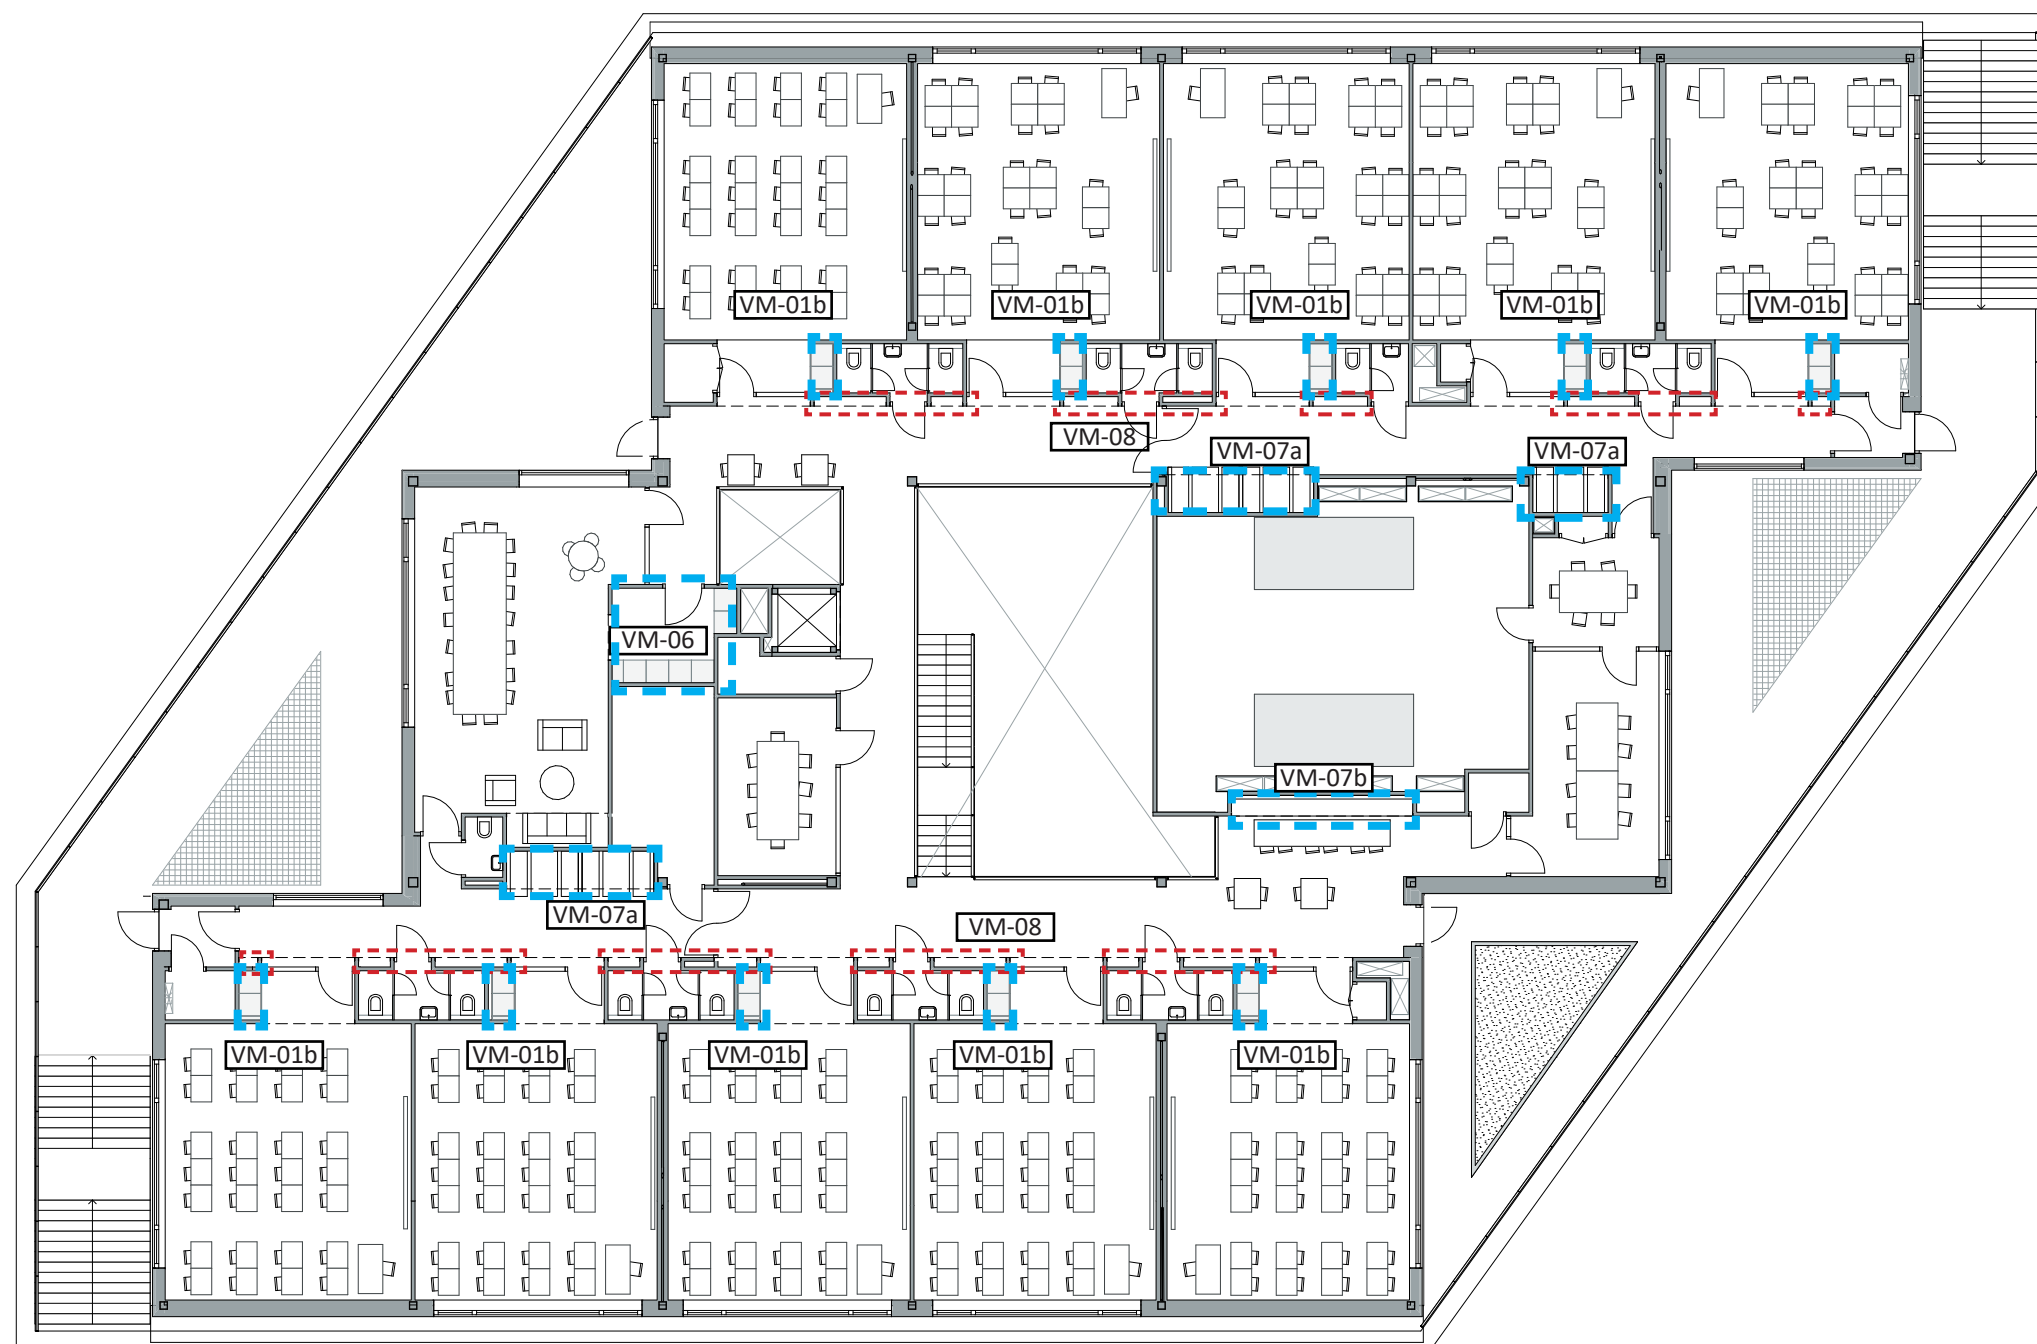

#### LEGENDA

- VM-01 pantry klaslokaal
- VM-02 ontvangstbalie
- VM-03 boekenkast bibliotheek
- VM-04 pantry Voorschoolse Educatie
- VM-05 pantry ouderkamer

- VM-06 keuken personeelskamer
- VM-07 bank & tafel in zitnis
- VM-08 gangwand garderobe en prikbord

**VO-700 - overzicht vast meubilair**  
eerste verdieping




LEGENDA

- VA-01 gepolijst beton/gietvloer/marmoleum
- VA-02 gietvloer
- VA-03 stofbindende coating
- VA-04 schoonlooprooster buiten
- VA-05 droogloopmat in sluizen

- VA-06 rubber vloerafwerking traptreden
- VA-07 afwerking tribunetrap en podium, trede speellokaal
- VA-08 vloer speellokaal
- VA-09 buitenterrasafwerking

**VO-800 - vloerafwerkingen**  
begane grond

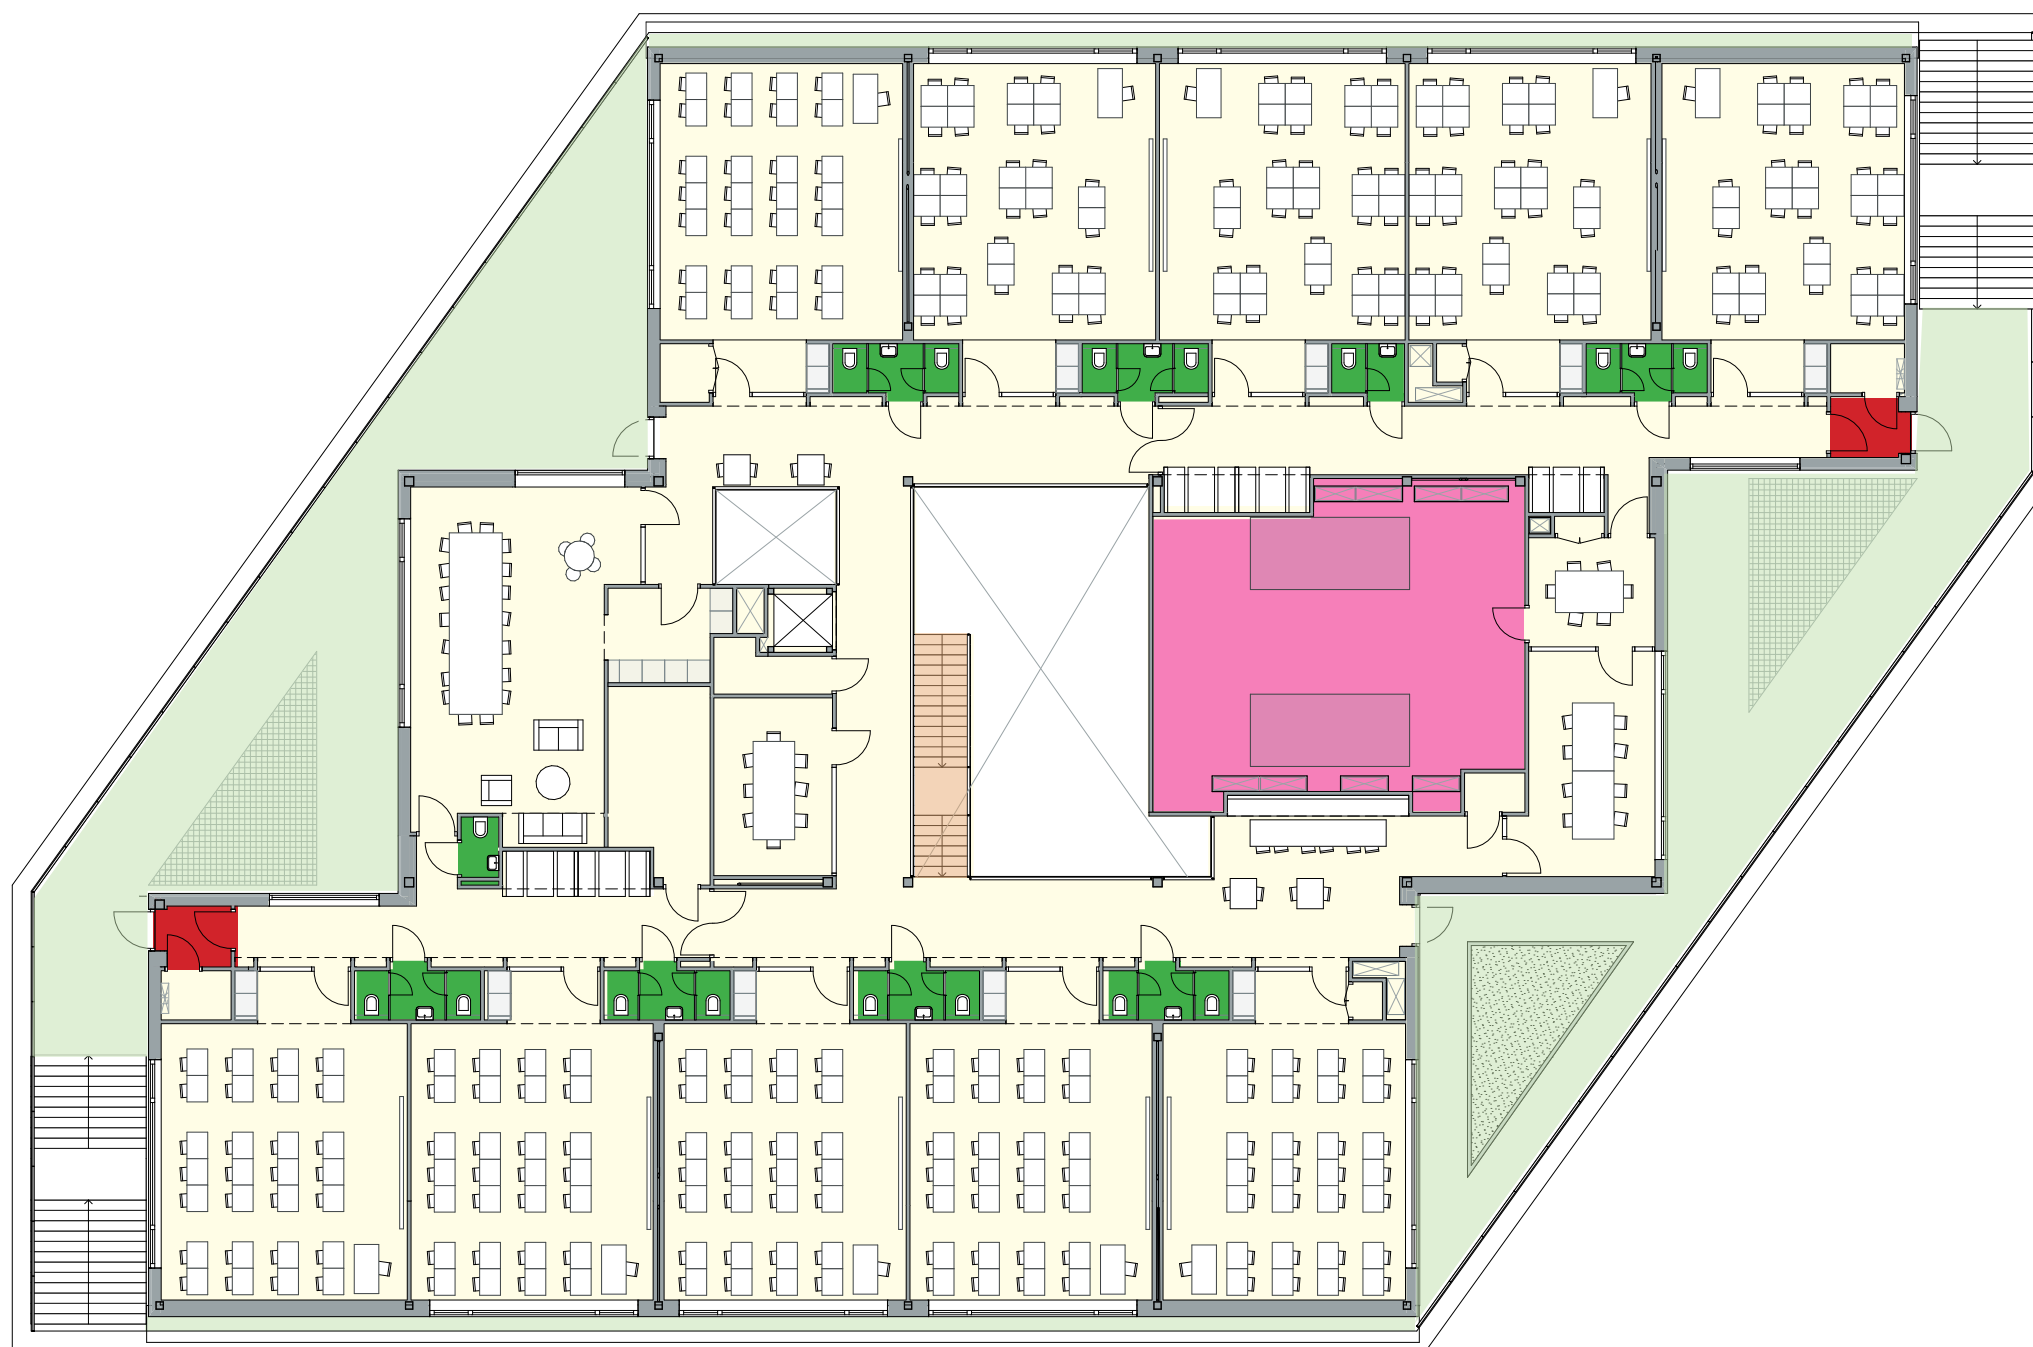


#### LEGENDA

- VA-01 gepolijst beton (alternatief gietvloer)
- VA-02 gietvloer
- VA-03 stofbindende coating
- VA-04 schoonlooprooster buiten
- VA-05 droogloopmat in sluisen

- VA-06 rubber vloerafwerking traptreden
- VA-07 afwerking tribunetrap en podium, trede speellokaal
- VA-08 vloer speellokaal
- VA-09 buitenterrasafwerking

**VO-800 - vloerafwerkingen**  
eerste verdieping

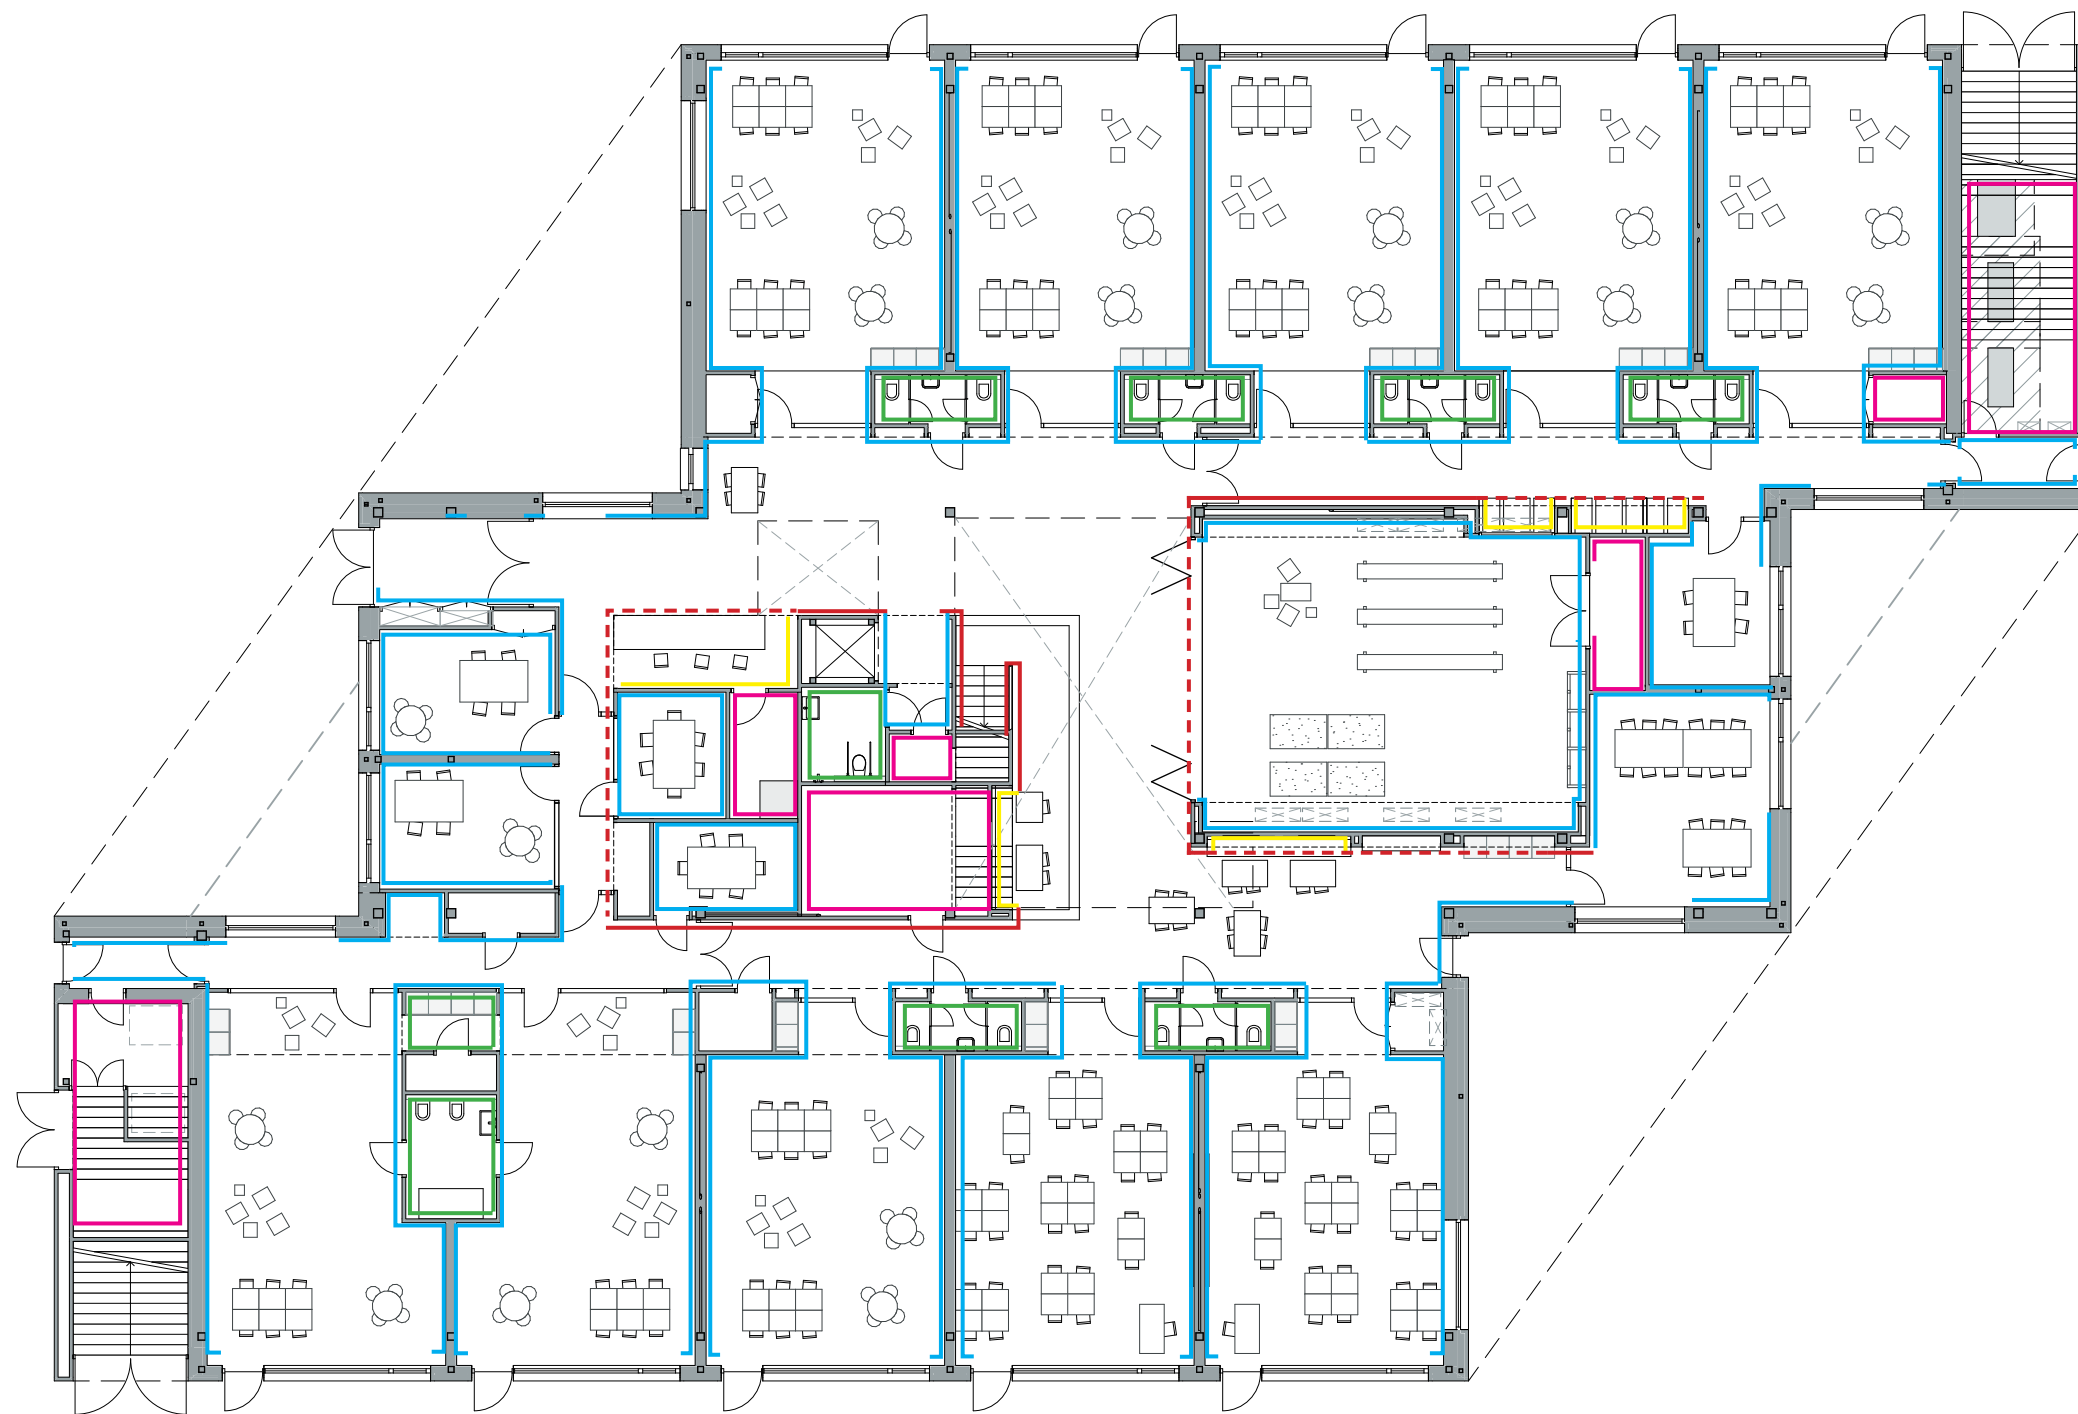

#### LEGENDA

- WA-01 glasvlies, geschilderd
- WA-02 sauswerk bergingen / opslag
- WA-03 tegelwerk toiletten, douche
- WA-04 houten plaatmateriaal nissen
- WA-05 plaatmateriaal (type n.t.b.)

**VO-810 - wandafwerkingen**  
begane grond



#### LEGENDA

- WA-01 glasvlies, geschilderd
- WA-02 sauskwerk bergingen / opslag
- WA-03 tegelwerk toiletten, douche
- WA-04 houten plaatmateriaal nissen
- WA-05 plaatmateriaal (type n.t.b.)

**VO-810 - wandafwerkingen**  
eerste verdieping



#### LEGENDA

- PA-01 hygienisch plafond toilet, keuken
- PA-02 systeemplafond
- PA-03 plafond bergingen
- PA-04 plafond dakkappen laag 1
- PA-05 plafond speellokaal

- PA-06 plafond verlaagd deel entree klaslokalen
- PA-07 buitenplafond
- PA-08 plafond zitnissen

**VO-820 - plafondafwerkingen**  
begane grond



#### LEGENDA

- PA-01 hygienisch plafond toilet, keuken
- PA-02 systeemplafond
- PA-03 plafond bergingen
- PA-04 plafond dakkappen laag 1
- PA-05 plafond speellokaal

- PA-06 plafond verlaagd deel entree klaslokalen
- PA-07 buitenplafond, plafond tochtsluis
- PA-08 plafond zitnissen

**VO-820 - plafondafwerkingen**  
eerste verdieping