


NOORDGEVEL

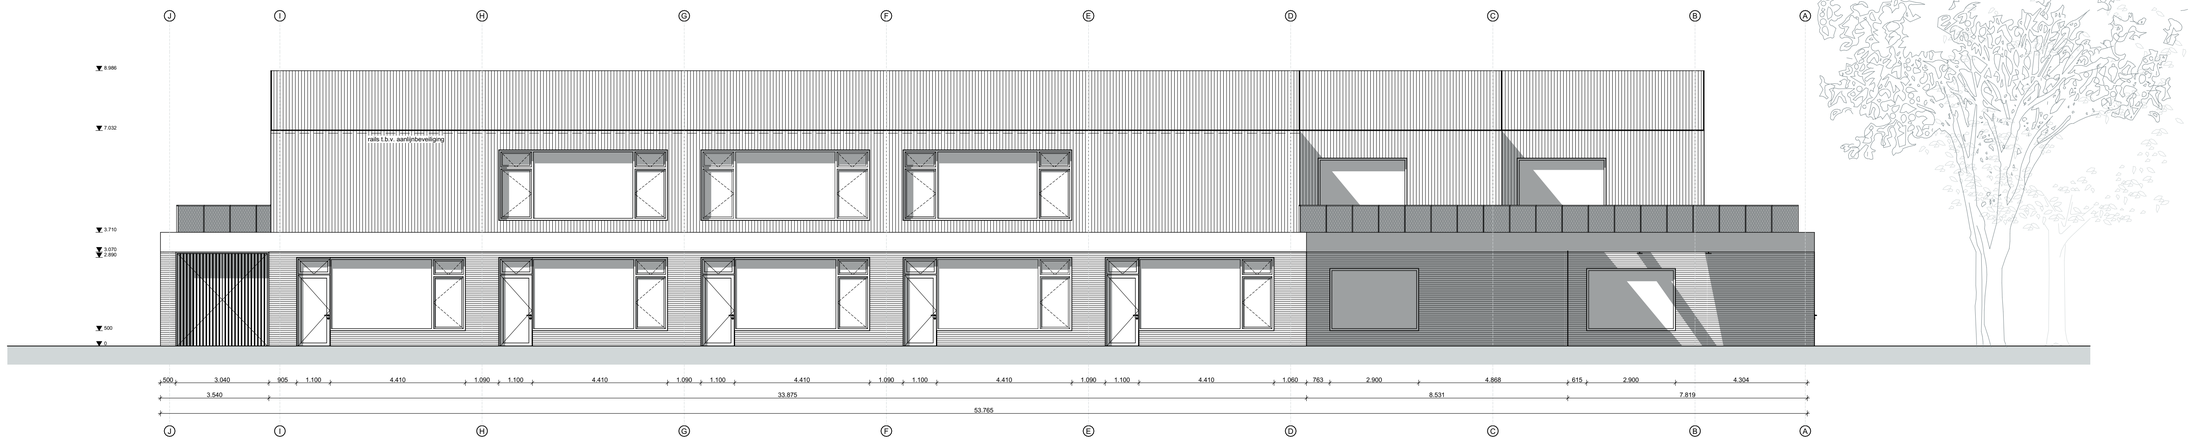

OOSTGEVEL



WESTGEVEL



ZUIDGEVEL

Status:
DEFINITIEF

Projectnaam:
Prinses Margrietschool

Opdrachtgever:
PCBO Rotterdam

Projectnummer: 2201
Fase: DEFINITIEF ONTWERP

Tekeningnummer:
DO-200

Tekeningnaam:
Layout

Datum: 20-01-2023
a
b
c
d
e
Schaal: 1:100
Formaat: A1

NUY VAN NOORT
KNSM-laan 53 | 1019 LB Amsterdam | 020-215 9340 | info@nuyvannoort.nl