


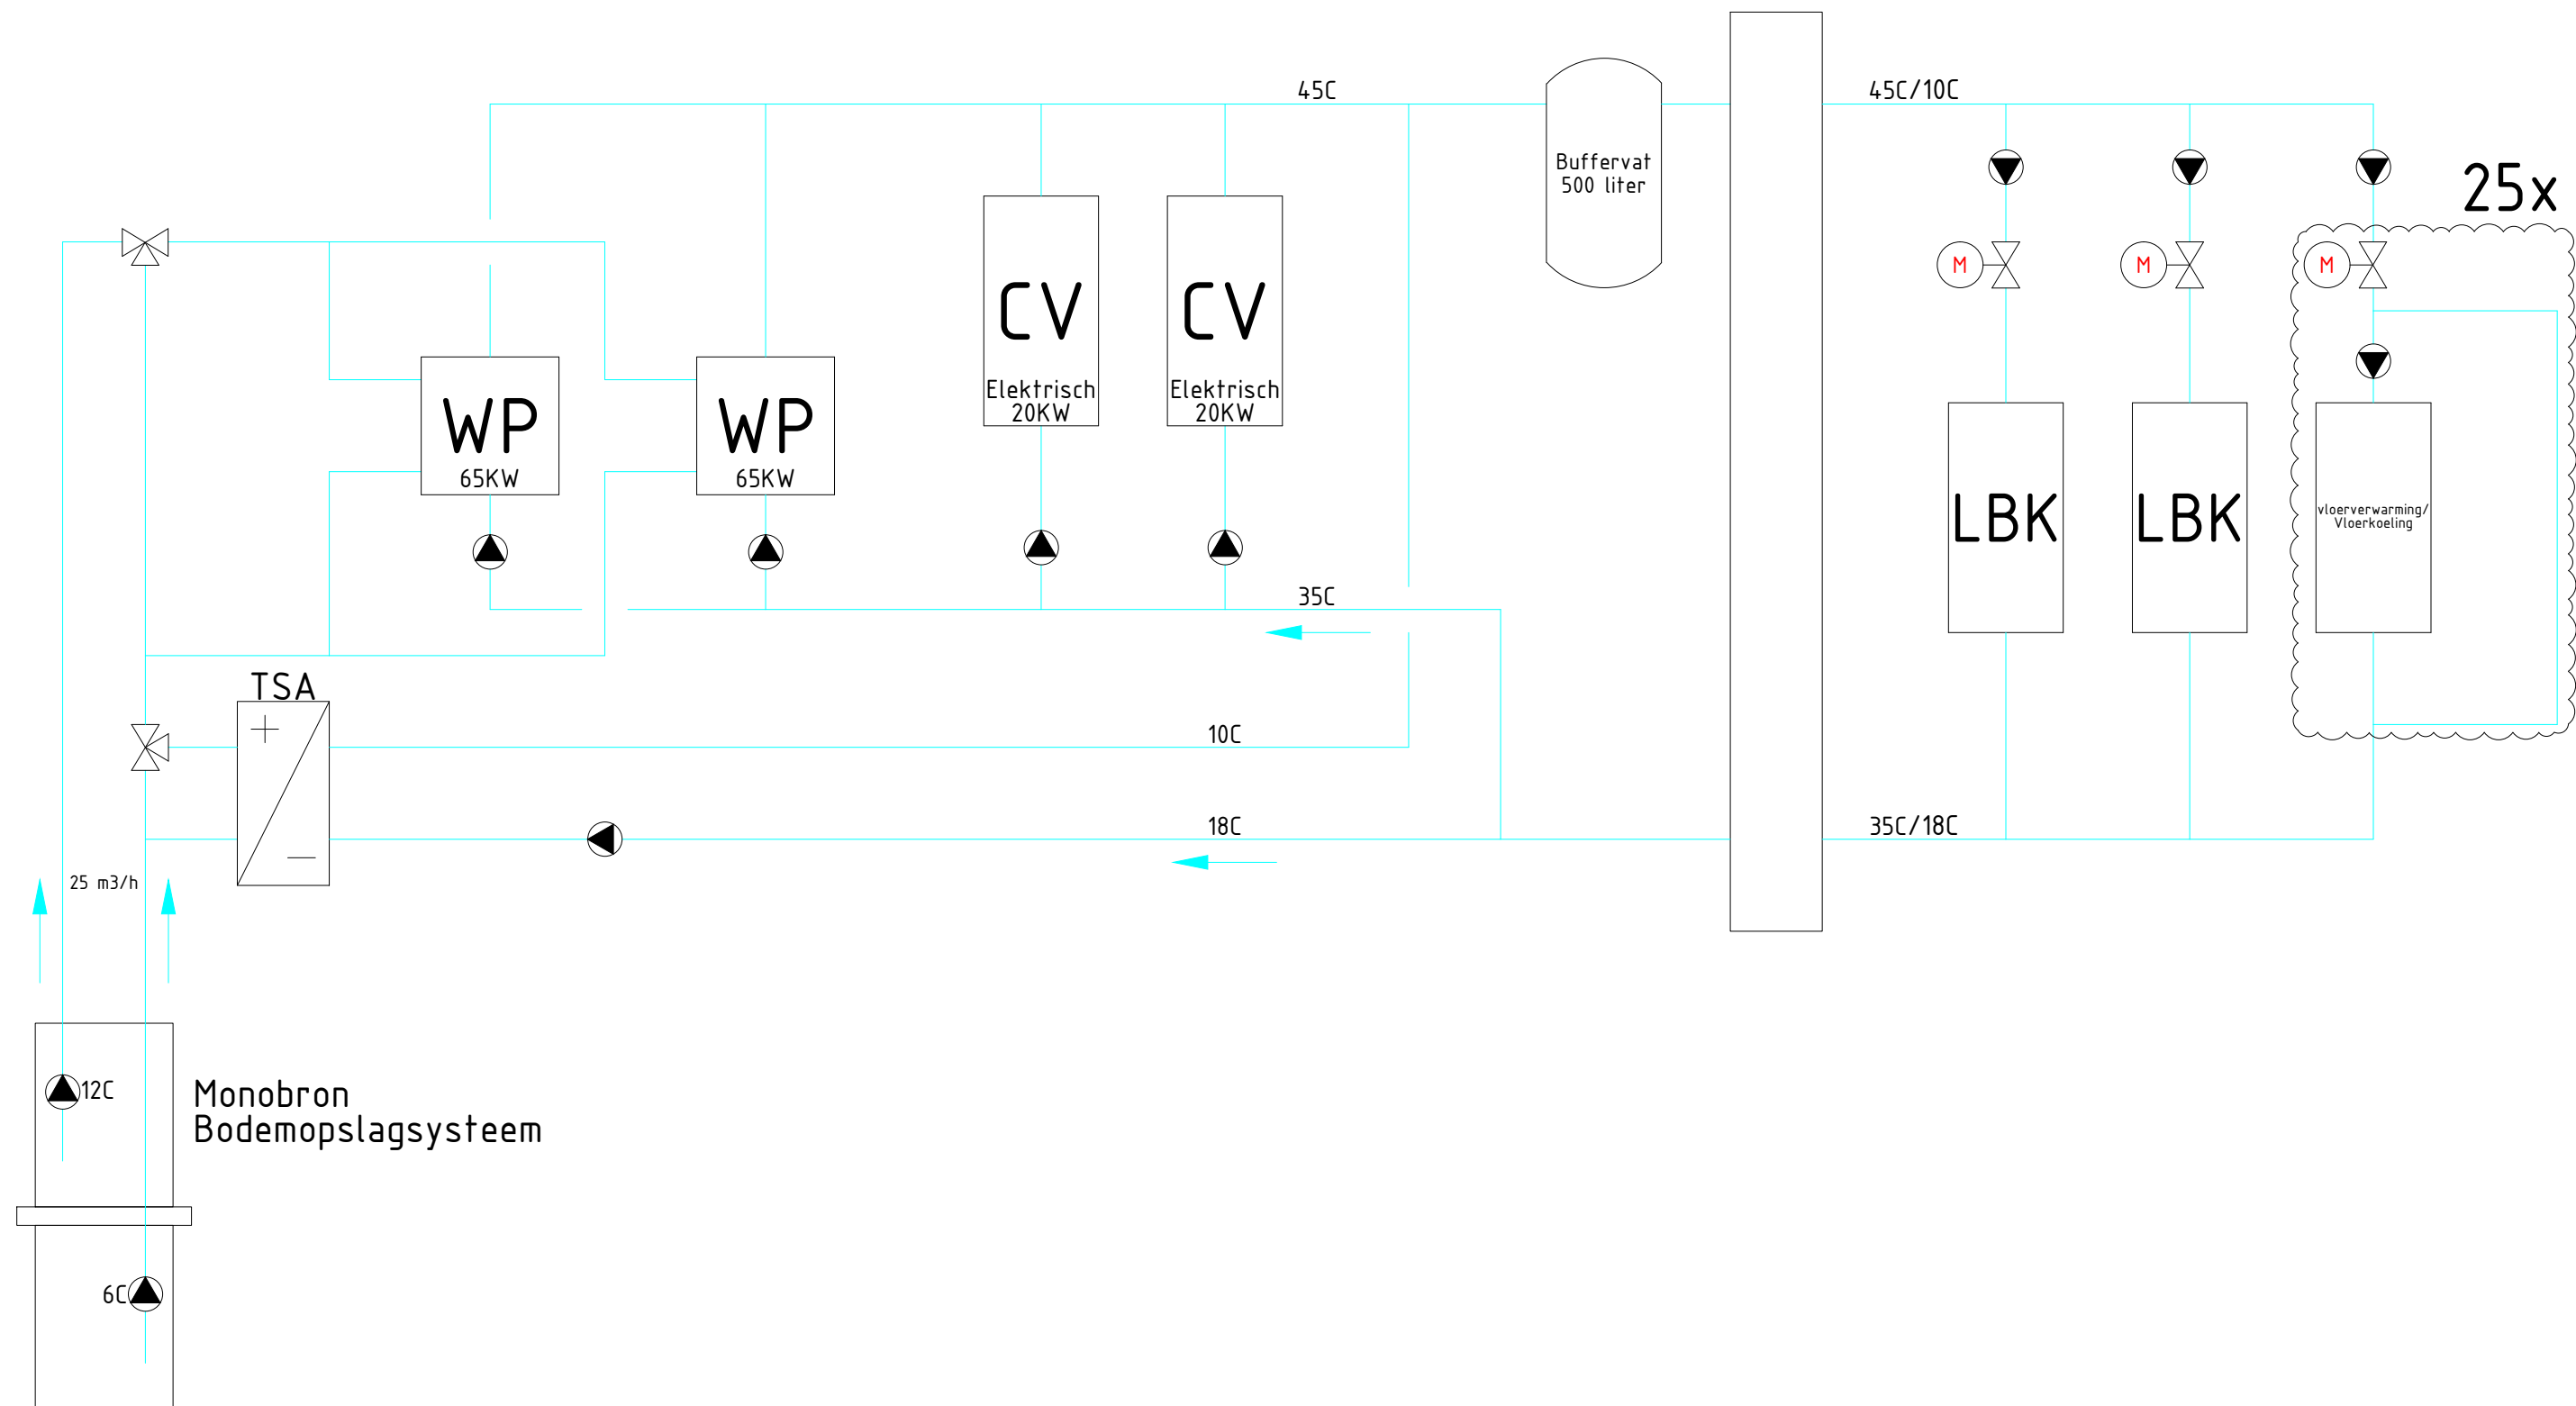

Definitief Ontwerp

Opdrachtgever: Oostelbos van den Berg		Reeuwijkse Poort 103 te Reeuwijk	
Locatie: Nieuwbouw Prinses Margrietschool		Rotterdam	
Omschrijving: Werktuigbouwkundige installatie		Principeschema: warmte en koud	
Gefekend: BL		Datum: 17-1-2023	
Formaat: A3		Schaal: N.V.T.	
Discipline: Werktuigbouw		Projectnummer: 87950	
Tekeningnummer: W401		Elburgplein 1A 2803 PX - Gouda Tel: 0182 - 538820 Email: info@mulbv.nl	

Datum: bouwkundige onderlegger: Tekeningfile: 87950W401.dwg