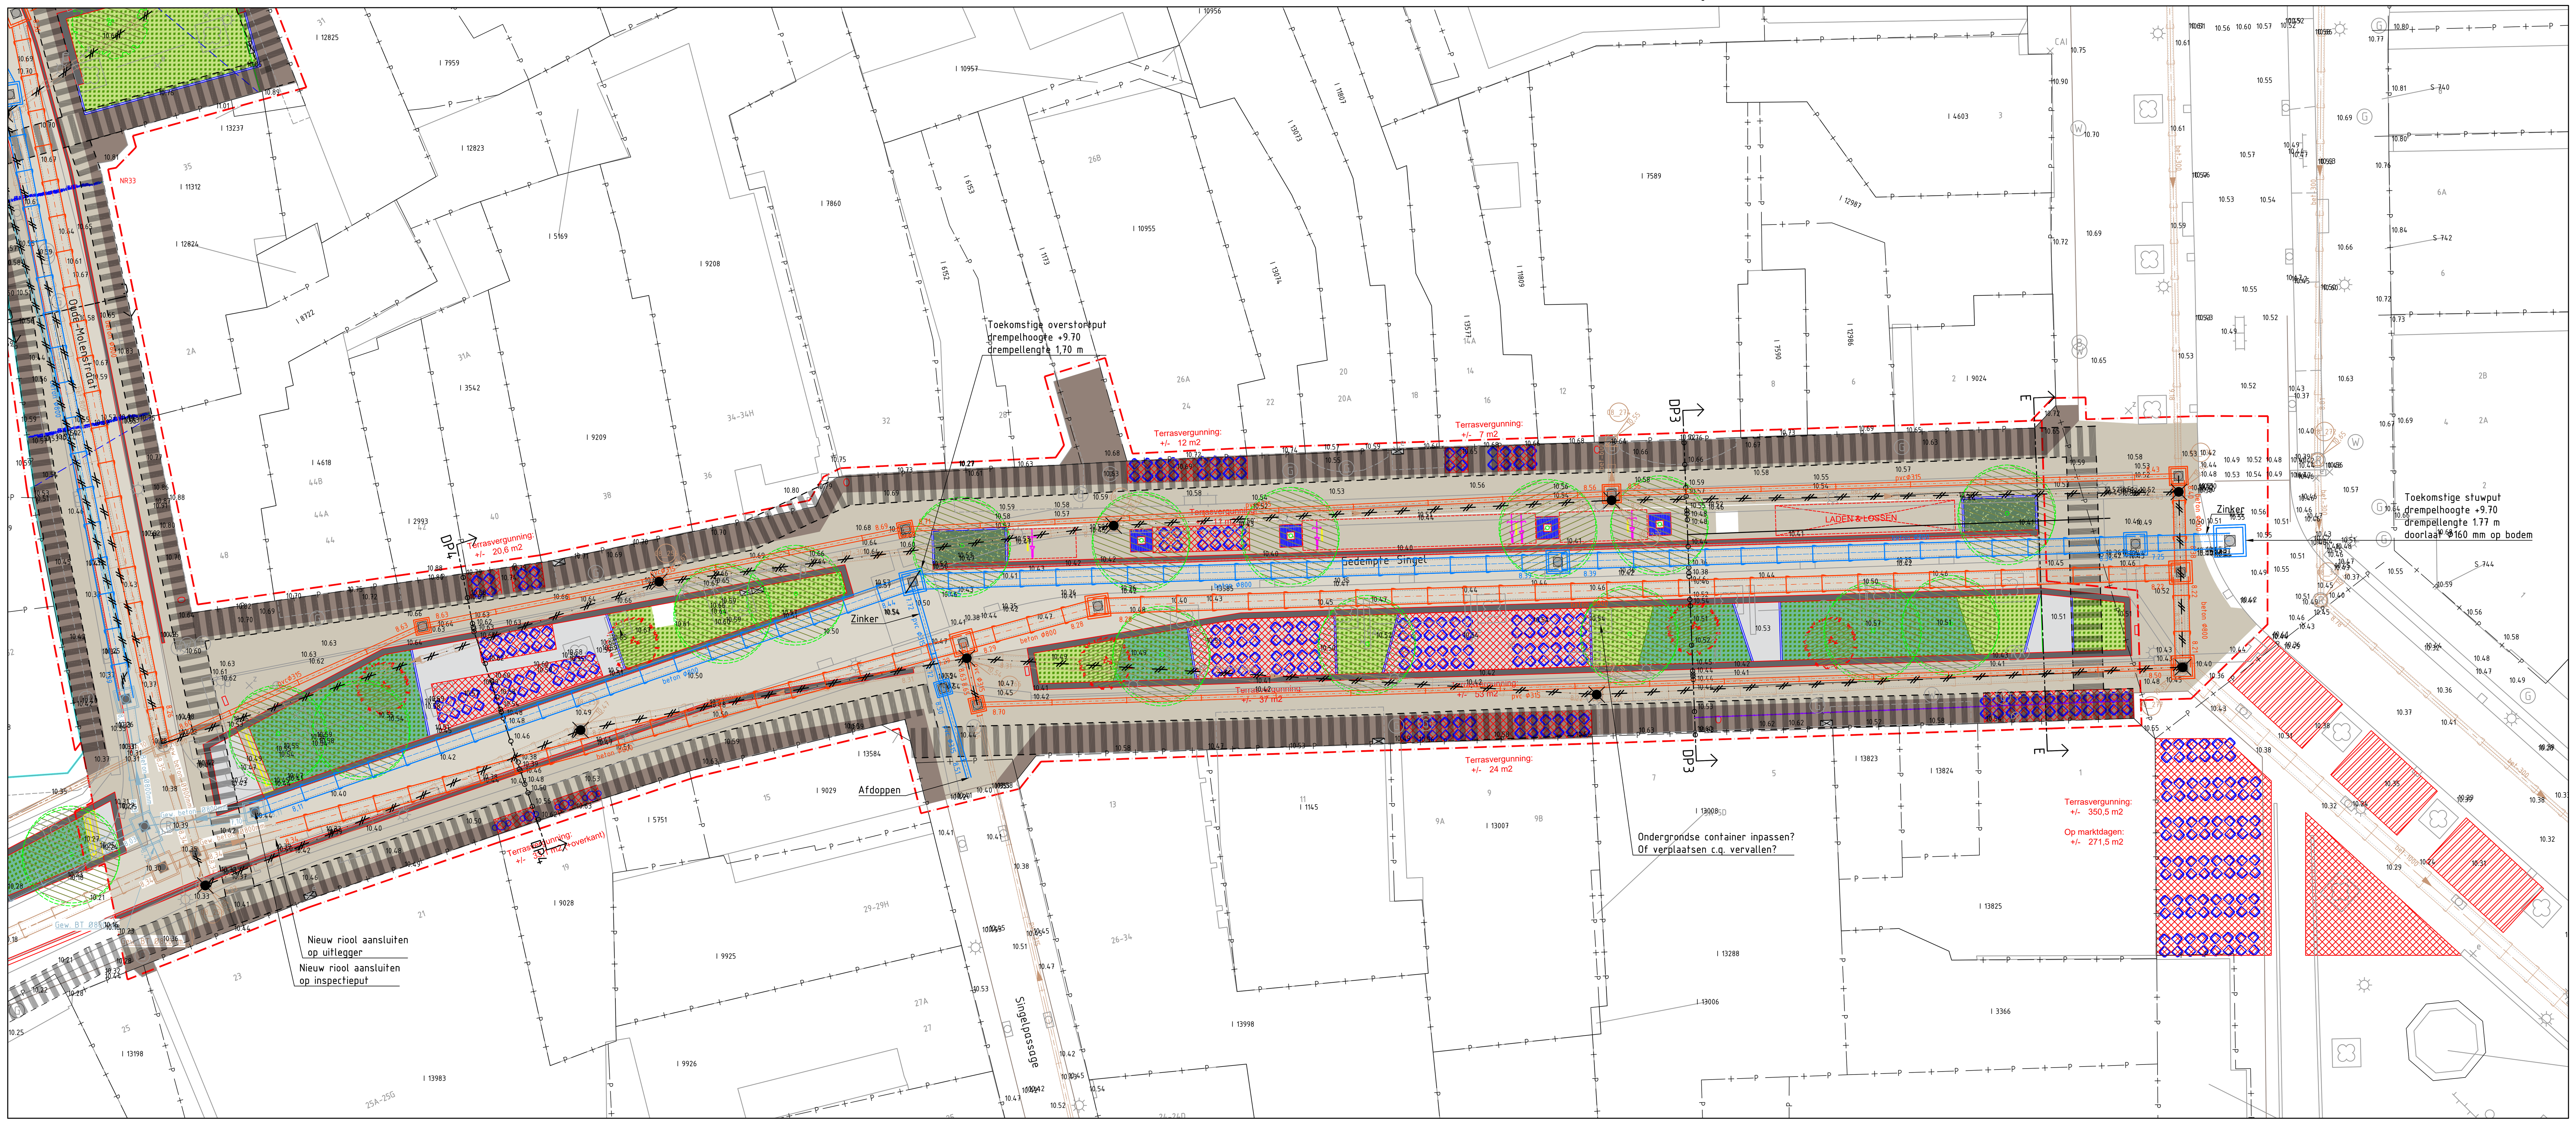

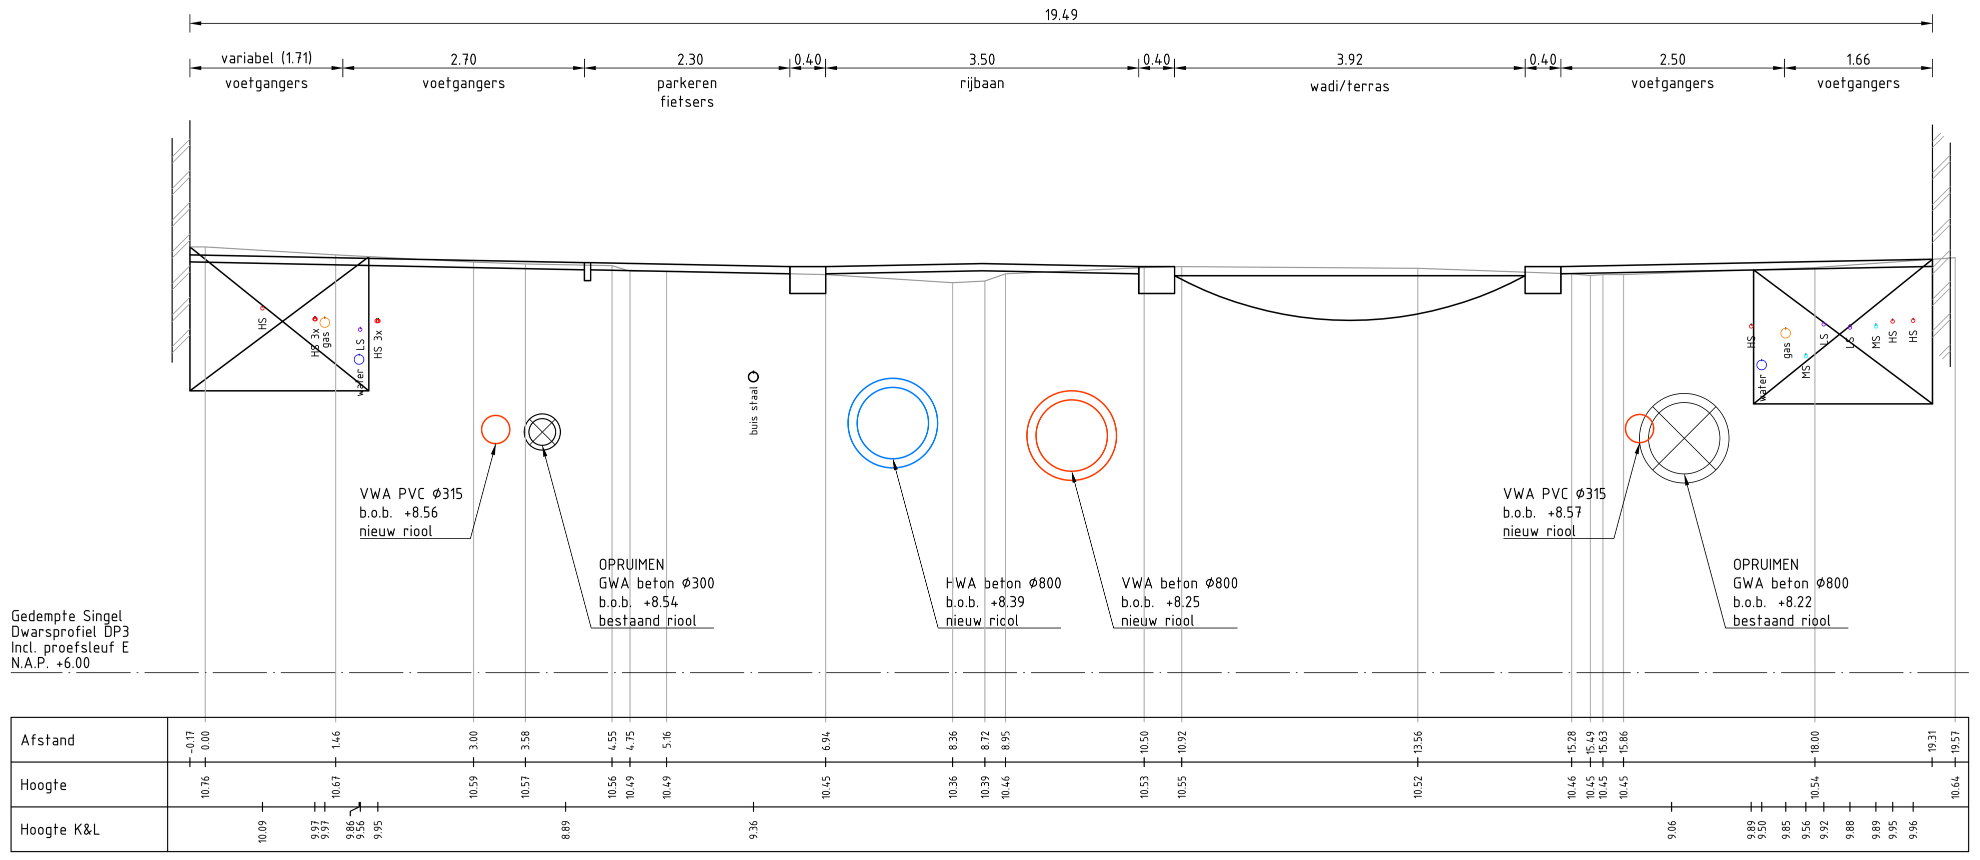

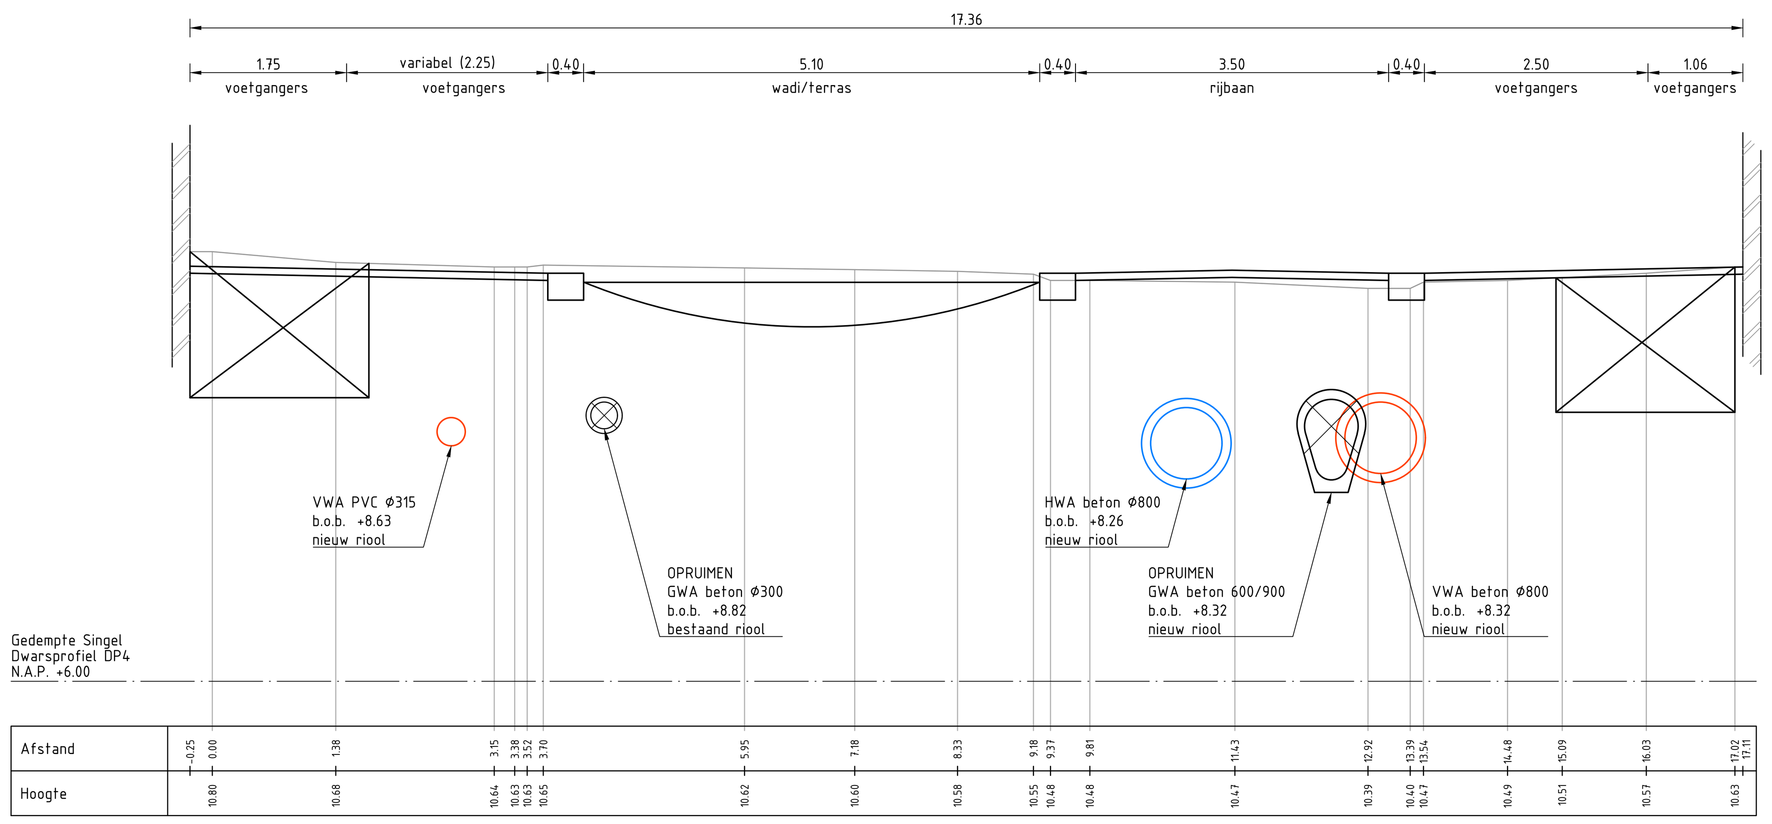

LEGENDA

Ondergrond, grenzen en hoogtes

- Ondergrond op basis van de beheerkaart
- (G) gasafsluiter / (W) waterafsluiter / (B) brandkraan
- 10.05 — Bestaande hoogte
- DP1 — Dwarsprofiel met nummer
- A — Proefsleuf met letter

Riolering, afwatering en nutstracé

- beton Ø800 — Nieuw VWA riool met materiaal en diameter
- beton Ø500 — Nieuw HWA riool met materiaal en diameter
- pvc-315 8.63 8.63 — Bestaand GWA riool met materiaal, diameter, stroomrichting en b.o.b. hoogte
- pvc-315 8.63 8.63 — Bestaand HWA riool met materiaal, diameter, stroomrichting en b.o.b. hoogte
- Opruimen riool

NR	DATUM	WIJZIGING	GET.
NVI			
D0			
VO			

Getekend door	Gecontroleerd door	Goedgekeurd door	Documentstatus
F. Kugel	E. Bloembergen	E. Bloembergen	Concept

Ontwerpfase	Blad	Aantal	Schaal	Formaat	Datum uitgifte	Archiefnr.
VO	1	1	1:200 / 1:50	A0	16-06-2022	-

Project
Herinrichting Winkelstraten

Onderdeel
Situatie Gedempte Singel (ontwerp Okra_20-095_Plan_220602)

Projectnr. 7410.281
Tekeningnr. 7410.281.03
Besteknr. -

Opdrachtgever
GEMEENTE ASSEN

Ingenieursbureau
Gemeente Assen
Noordersingel 33
Postbus 30018
9400 RA Assen
Tel: 0592-366922
Fax: 0592-366595