


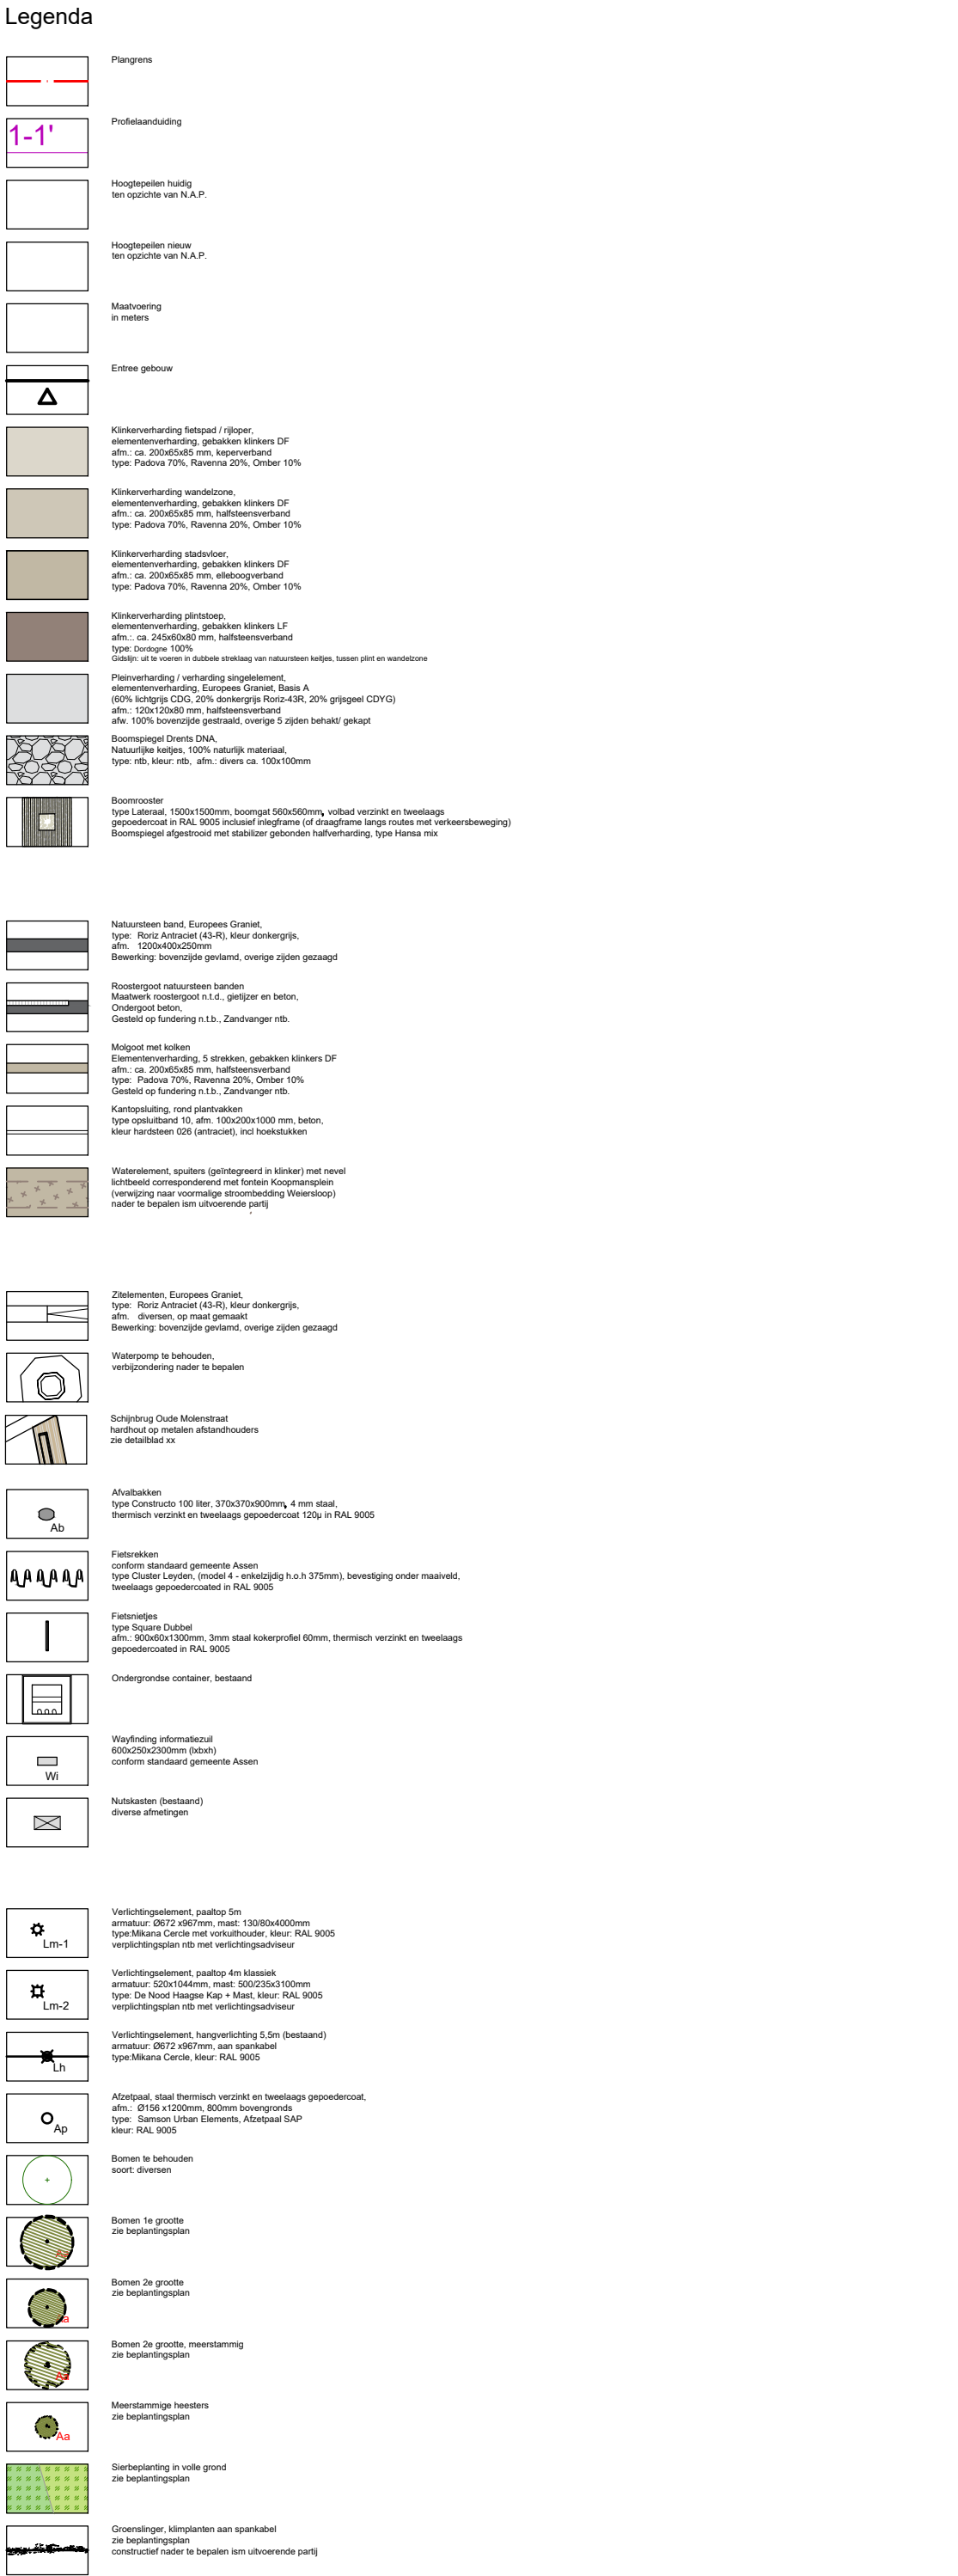

		OUDEGRACHT 23 3511 AB UTRECHT T. +31 (0)30 273 42 49 E. mail@OKRA.nl			
Titel	Plankaart				
Projectnaam	Winkelstraten				
Opdrachtgever	Gemeente Assen				
Schaal	1:500	Formaat	A1	Datum	15.09.2021
Blad / Bladen	1/1	Fase	VO	Versie	1.0
Projectnummer	20-095	Opgesteld	SV	Status	concept
Bestandsnaam					
Bronbestand	20-095_Plan_210915.dwg				