
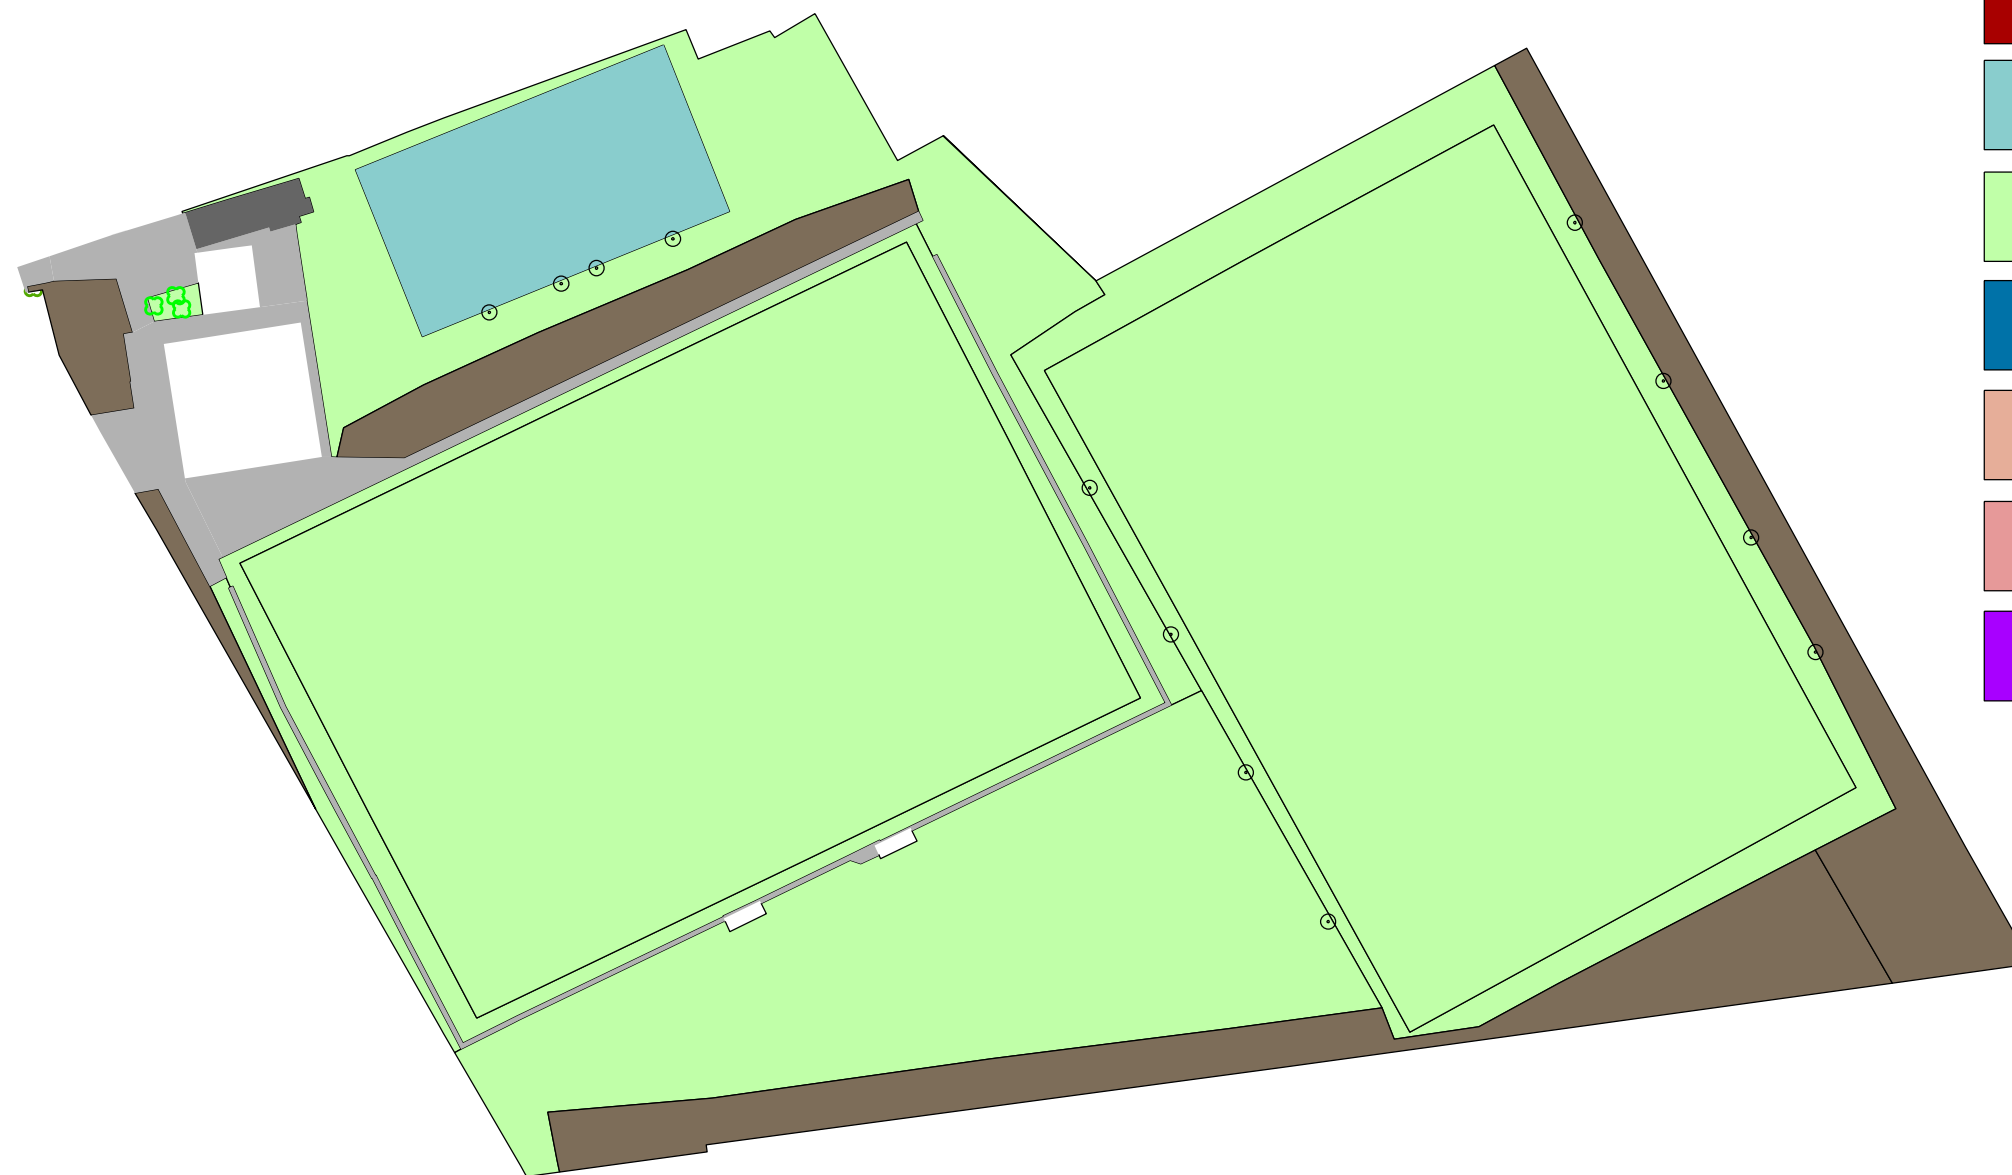
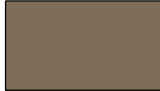
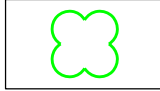
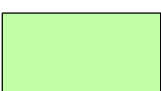
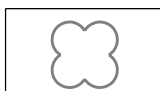
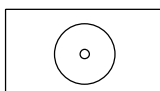
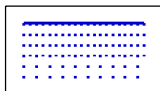
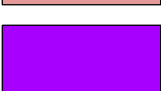


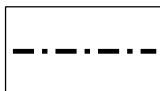

	Sportveld gras		Blokhaag
	Sportveld kunstgras		Bosplantsoen
	Sportveld kunststof		Gesloten verharding
	Sportveld halfverhard		Elementenverharding
	Sportveld asfalt		Haag
	Sportveld overig		Boom in gras
	Gras		Boom in beplanting
	Heesters		Boom in verharding
	Wisselbeplanting		Object in gras
	Vaste planten		Veld met berekening
	Haagvoet		Leunhekken om veld

White Boys
schaal 1:1000