


- Sportveld gras
- Sportveld kunstgras
- Sportveld kunststof
- Sportveld halfverhard
- Sportveld asfalt
- Sportveld overlg
- Gras
- Heesters
- Wisselbeplanting
- Vaste planten
- Haagvoet
- Blokhaag
- Bosplantsoen
- Gesloten verharding
- Elementenverharding
- Haag
- Boom in gras
- Boom in beplanting
- Boom in verharding
- Object in gras
- Veld met beregening
- Leunhekken om veld

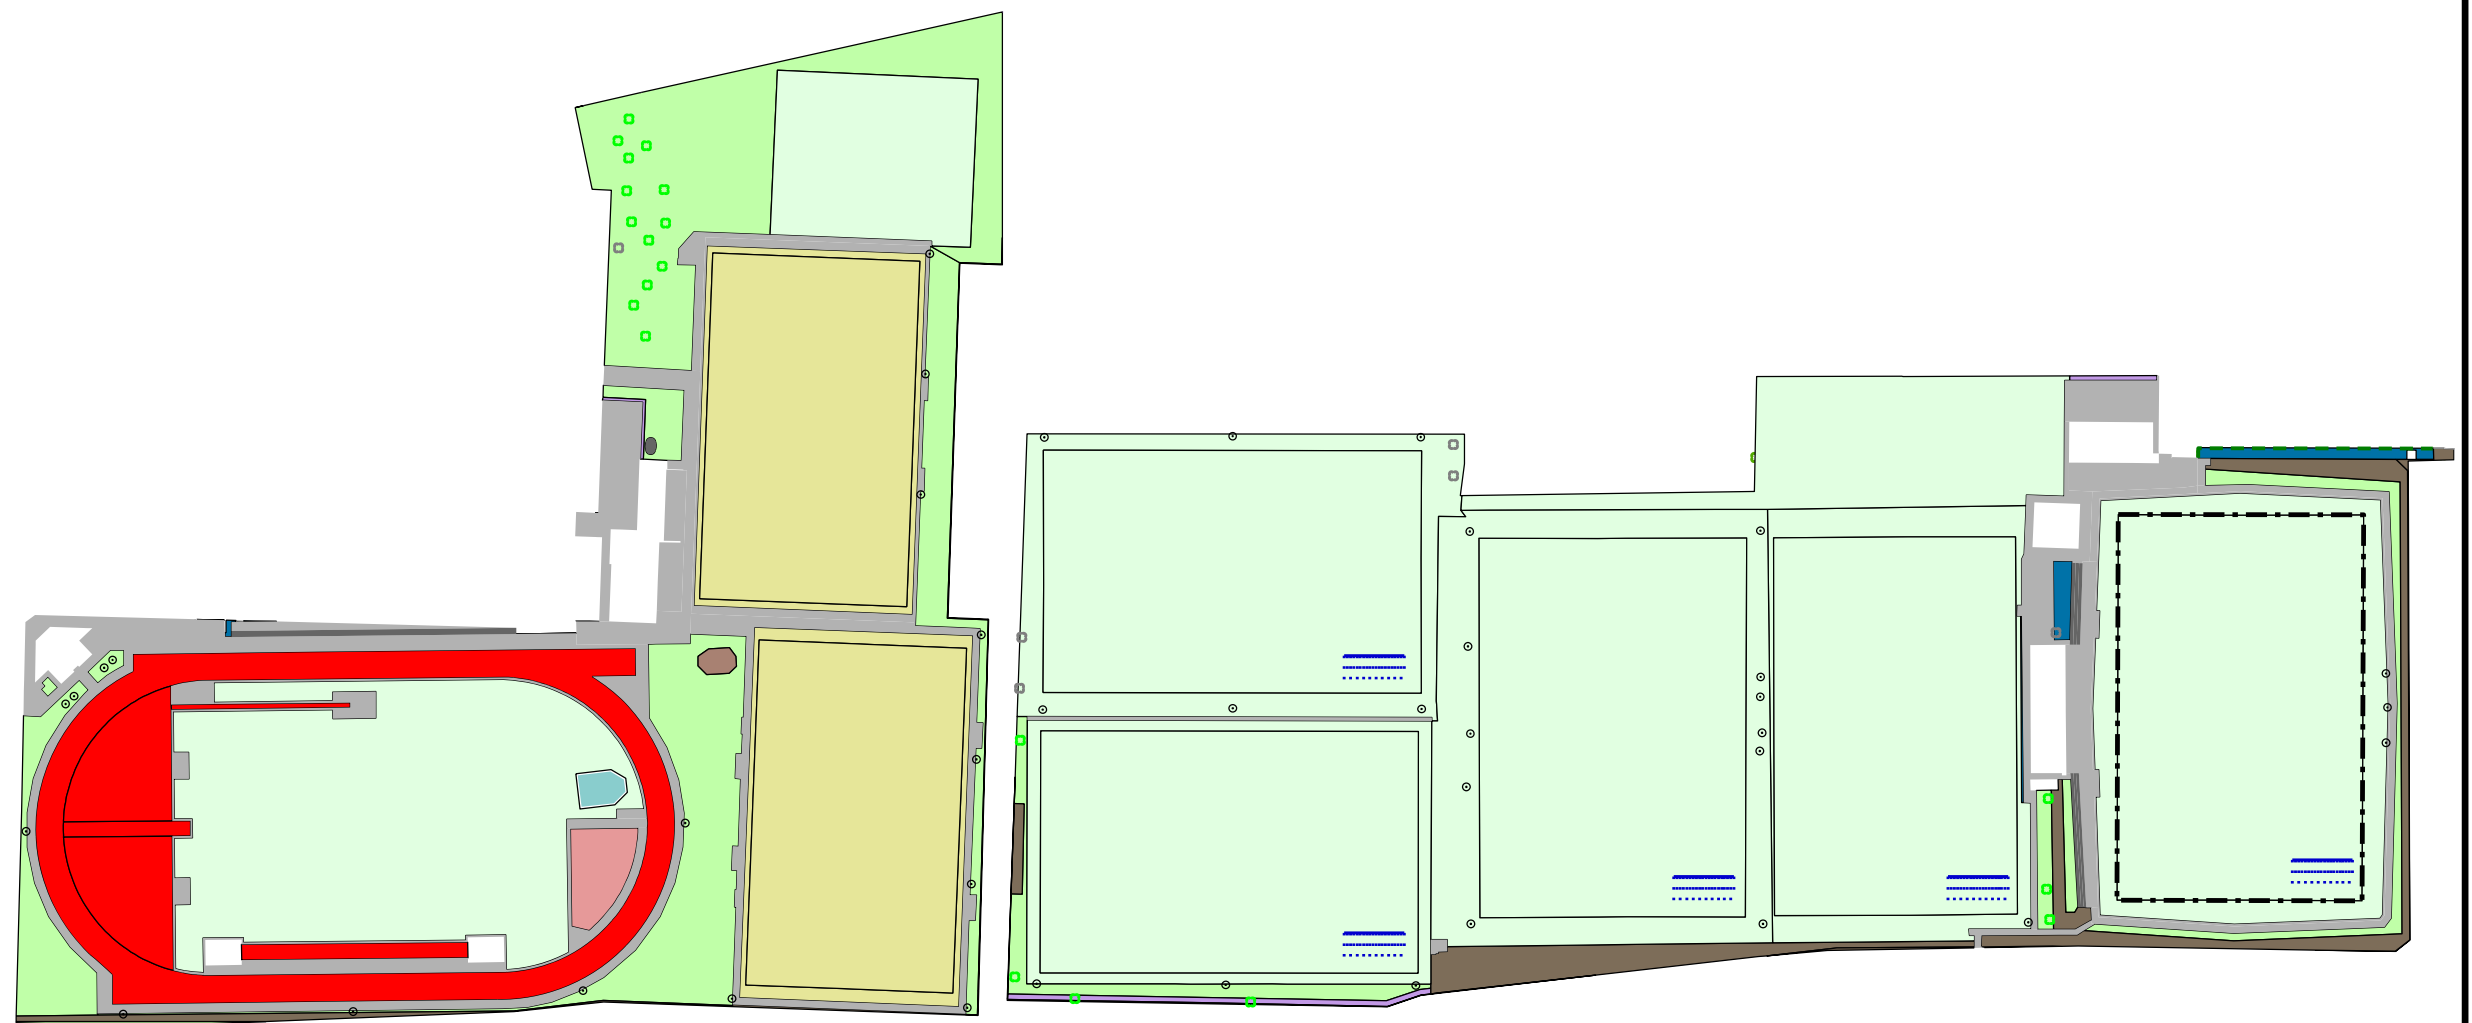

ACW/HCW en vv Baardwijk
 schaal 1:2000