


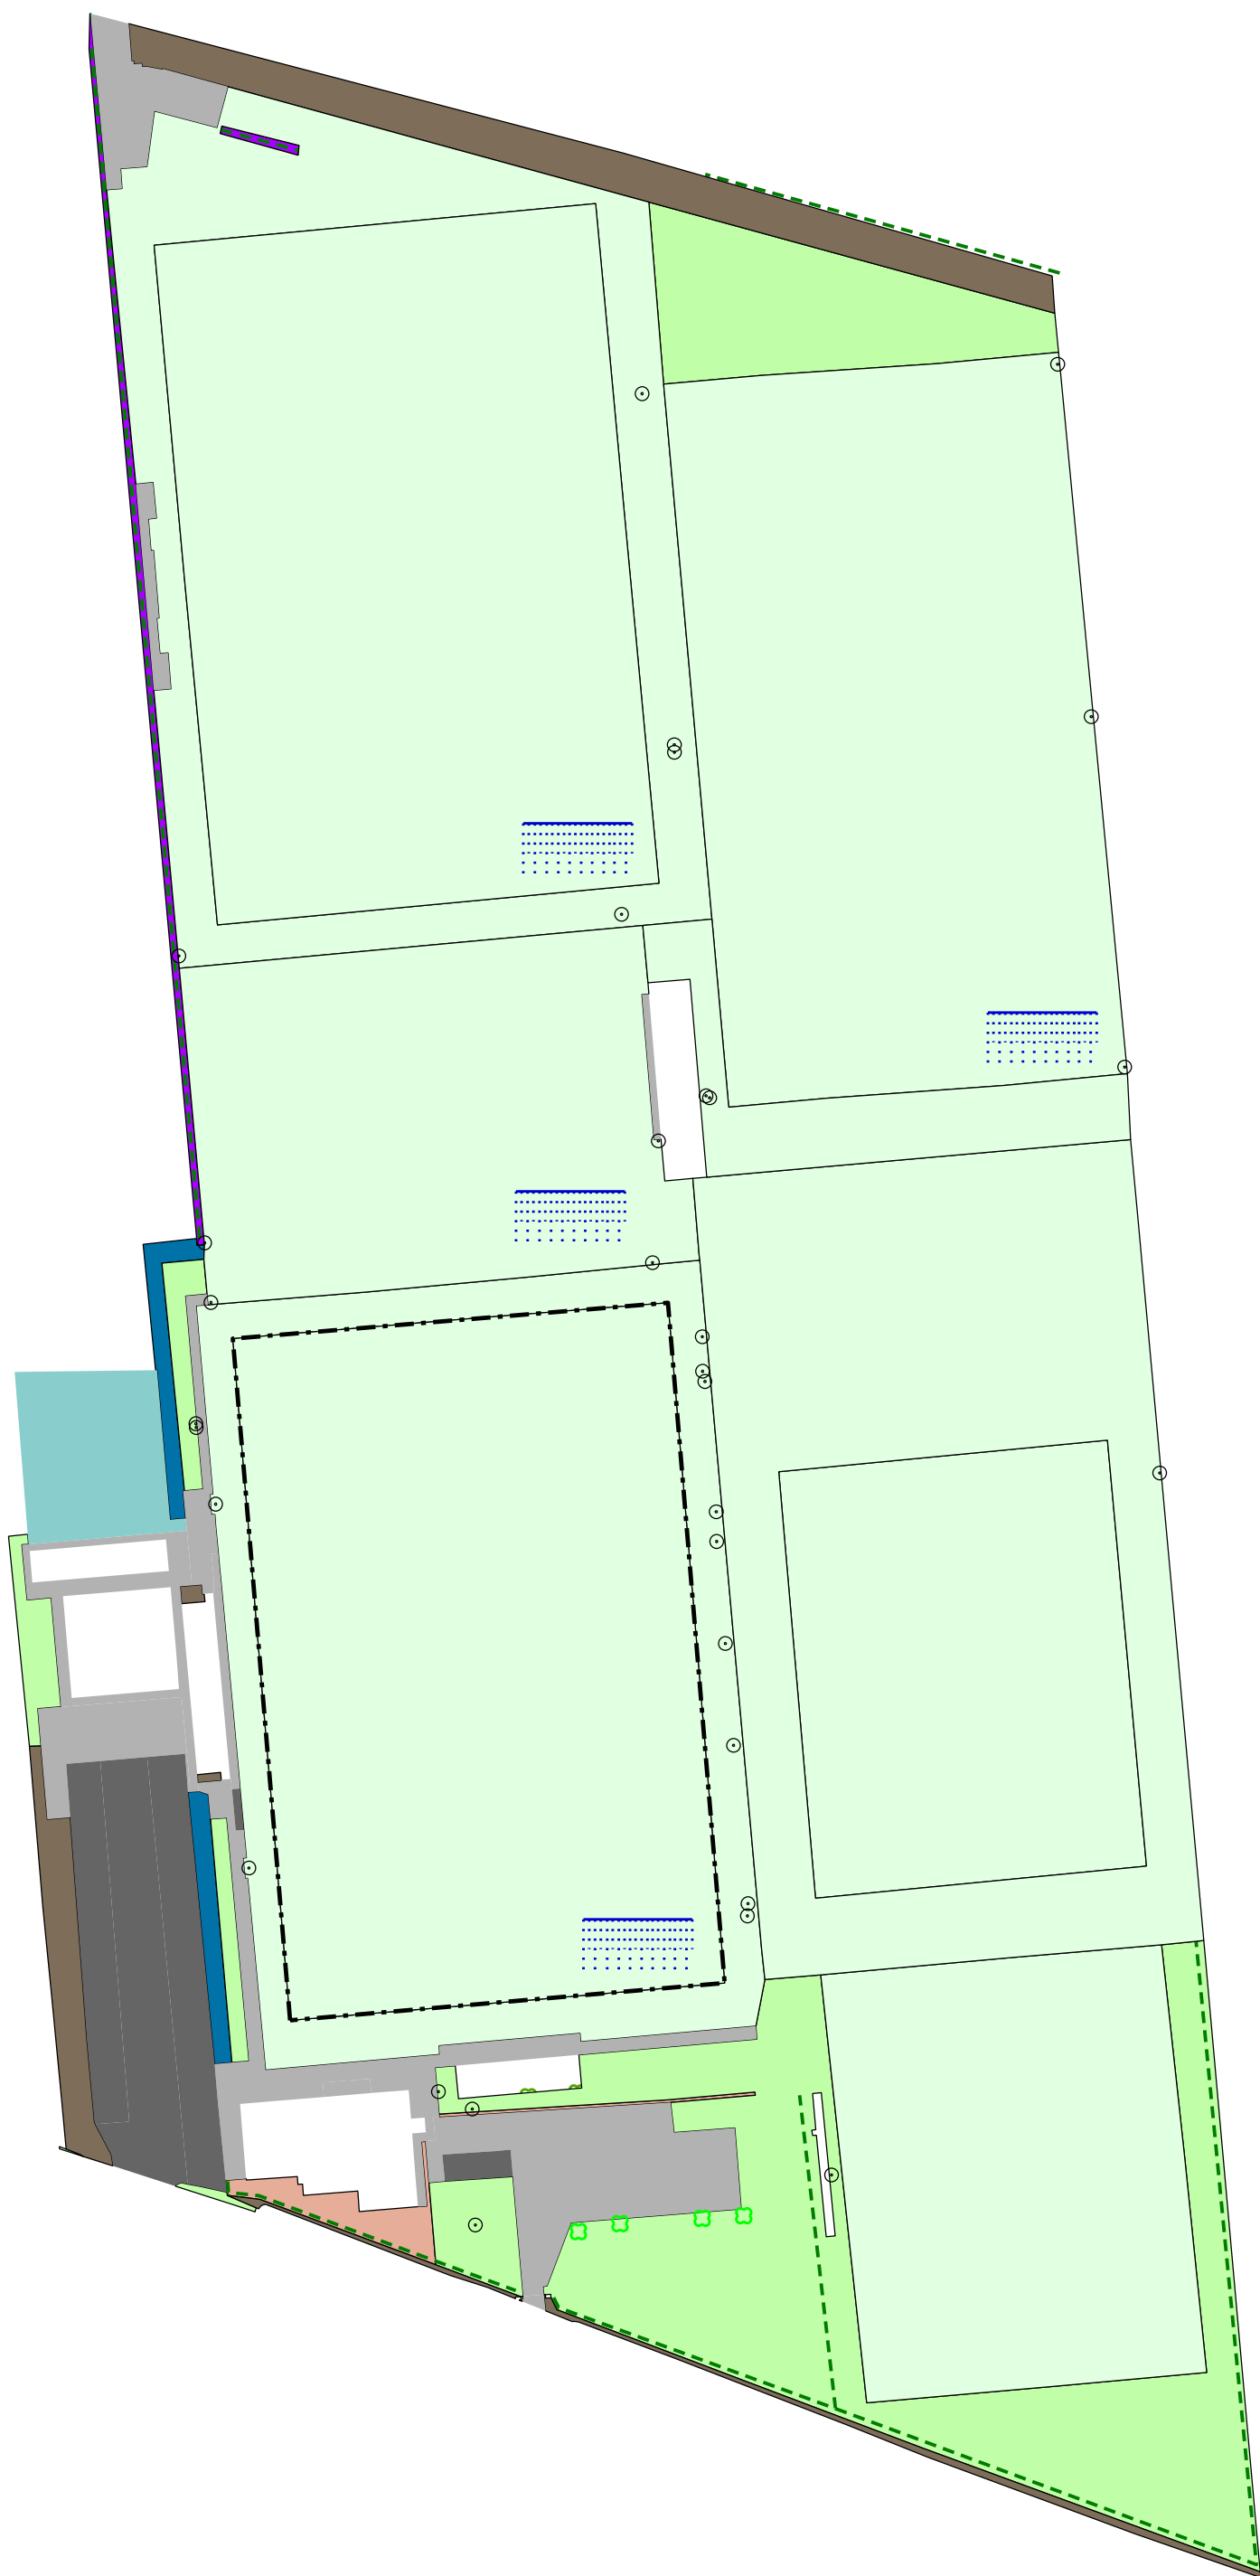

- Sportveld gras
- Sportveld kunstgras
- Sportveld kunststof
- Sportveld halfverhard
- Sportveld asfalt
- Sportveld overig
- Gras
- Heesters
- Wisselbeplanting
- Vaste planten
- Haagvoet
- Blokhaag
- Bosplantsoen
- Gesloten verharding
- Elementenverharding
- Haag
- Boom in gras
- Boom in beplanting
- Boom in verharding
- Object in gras
- Veld met beregening
- Leunhekken om veld

v.v. Waspik
schaal 1:1000