


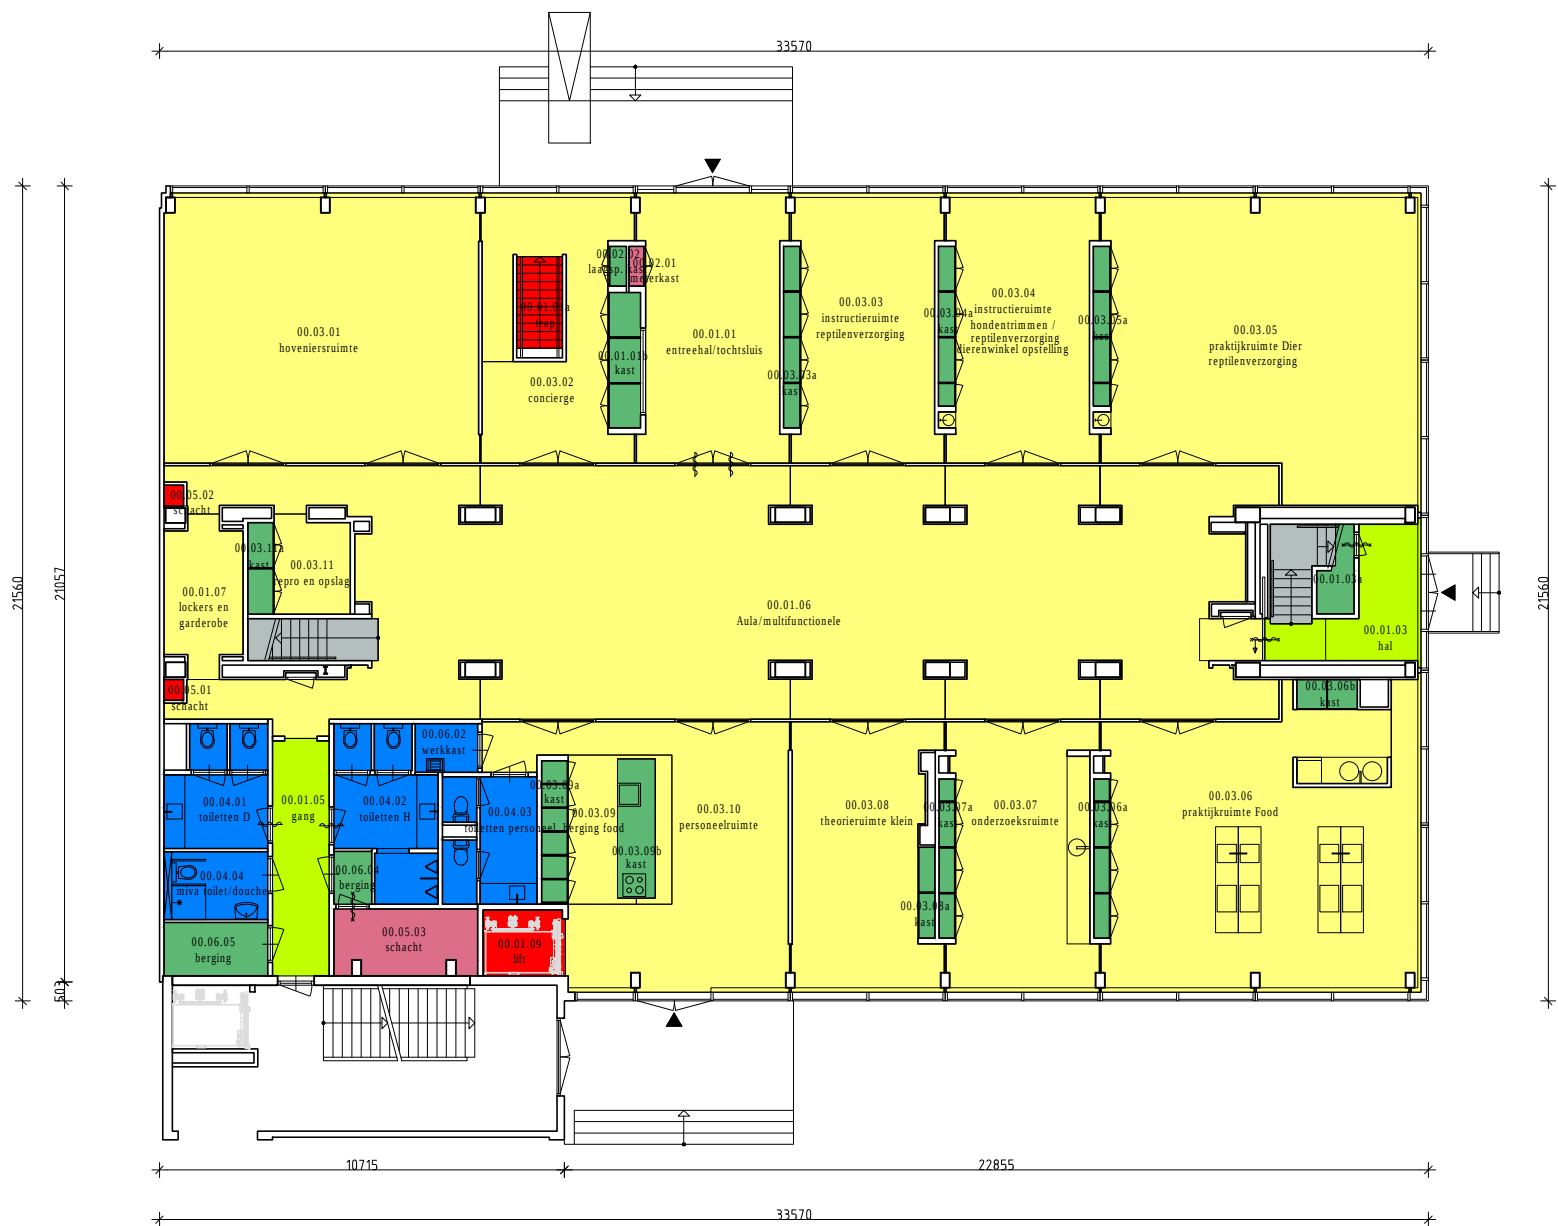

Netto Vloeroppervlak Voor deze verdieping:

Bedrijfsruimte / winkelruimte	0.00 m2
Berging algemeen	29.26 m2
Berging / kabinet vakspecifiek	0.00 m2
Berging gymzaal	0.00 m2
Berging catering	0.00 m2
Sanitair	32.68 m2
Horizontaal verkeer	17.90 m2
Gebruiksruimte	553.32 m2

Geen onderdeel van het Netto vloer oppervlak		
Ruimte lager dan 1,5 m	7.40 m2	
Statische bouwdelen	0.00 m2	
Vertikaal verkeersruimte	7.28 m2	
Installatie oppervlakte	6.92 m2	
Parkeerruimte / passage	0.00 m2	

Totaal NVO: 647.36 m2

Ruimte nr.	Functie:	m2
00.01.01	Gebruiksruimte	26.27 m2
00.01.01a	Vertikaal verkeersruimte	2.93 m2
00.01.01b	Berging algemeen	2.93 m2
00.01.03	Horizontaal verkeer	8.56 m2
00.01.03a	Berging algemeen	1.74 m2
00.01.05	Horizontaal verkeer	9.34 m2
00.01.06	Gebruiksruimte	164.38 m2
00.01.07	Gebruiksruimte	7.77 m2
00.01.09	Vertikaal verkeersruimte	3.77 m2
00.02.01	Installatie oppervlakte	0.41 m2
00.02.02	Berging algemeen	0.46 m2
00.03.01	Gebruiksruimte	59.23 m2
00.03.02	Gebruiksruimte	21.23 m2
00.03.03	Gebruiksruimte	26.25 m2
00.03.03a	Berging algemeen	2.04 m2
00.03.04	Gebruiksruimte	26.45 m2
00.03.04a	Berging algemeen	1.79 m2
00.03.05	Gebruiksruimte	63.26 m2
00.03.05a	Berging algemeen	1.79 m2
00.03.06	Gebruiksruimte	60.78 m2
00.03.06a	Berging algemeen	1.68 m2
00.03.06b	Berging algemeen	1.22 m2
00.03.07	Gebruiksruimte	26.31 m2
00.03.07a	Berging algemeen	1.68 m2
00.03.08	Gebruiksruimte	25.49 m2
00.03.08a	Berging algemeen	1.00 m2
00.03.09	Gebruiksruimte	7.13 m2
00.03.09a	Berging algemeen	2.40 m2
00.03.09b	Berging algemeen	3.69 m2
00.03.10	Gebruiksruimte	33.56 m2
00.03.11	Gebruiksruimte	5.06 m2
00.03.11a	Berging algemeen	1.58 m2
00.04.01	Sanitair	7.82 m2
00.04.02	Sanitair	10.15 m2
00.04.03	Sanitair	7.65 m2
00.04.04	Sanitair	4.93 m2

00.05.01	Vertikaal verkeersruimte	0.29 m2
00.05.02	Vertikaal verkeersruimte	0.29 m2
00.05.03	Installatie oppervlakte	6.51 m2
00.06.02	Sanitair	2.13 m2
00.06.04	Berging algemeen	1.39 m2
00.06.05	Berging algemeen	3.87 m2

Totaal Begane grond (kas): 647.21 m2

wellantcollege

Wellantcollege. Randhoeve 2, 3992 XH Houten, Postbus 177, 3990 DD Houten
T 030 - 634 51 00 F 030 - 634 15 51 i info@wellant.nl W www.wellant.nl

Opdrachtgever:

Ondersteunende Diensten Wellantcollege

Project:

Rotterdam, Bosdreef 111

Hoofdgebouw NVO Oppervlakte

Betreft:

Begane grond

Opdracht : 20-11845 Bestand : RO10-010-BNO-00.dwg

Wijz. Datum Get. Omschrijving

A:

B:

C:

Datum : 13-11-2020

Schaal : 1:200

Formaat : A3

Getekend: RPS

Blad : 02

