


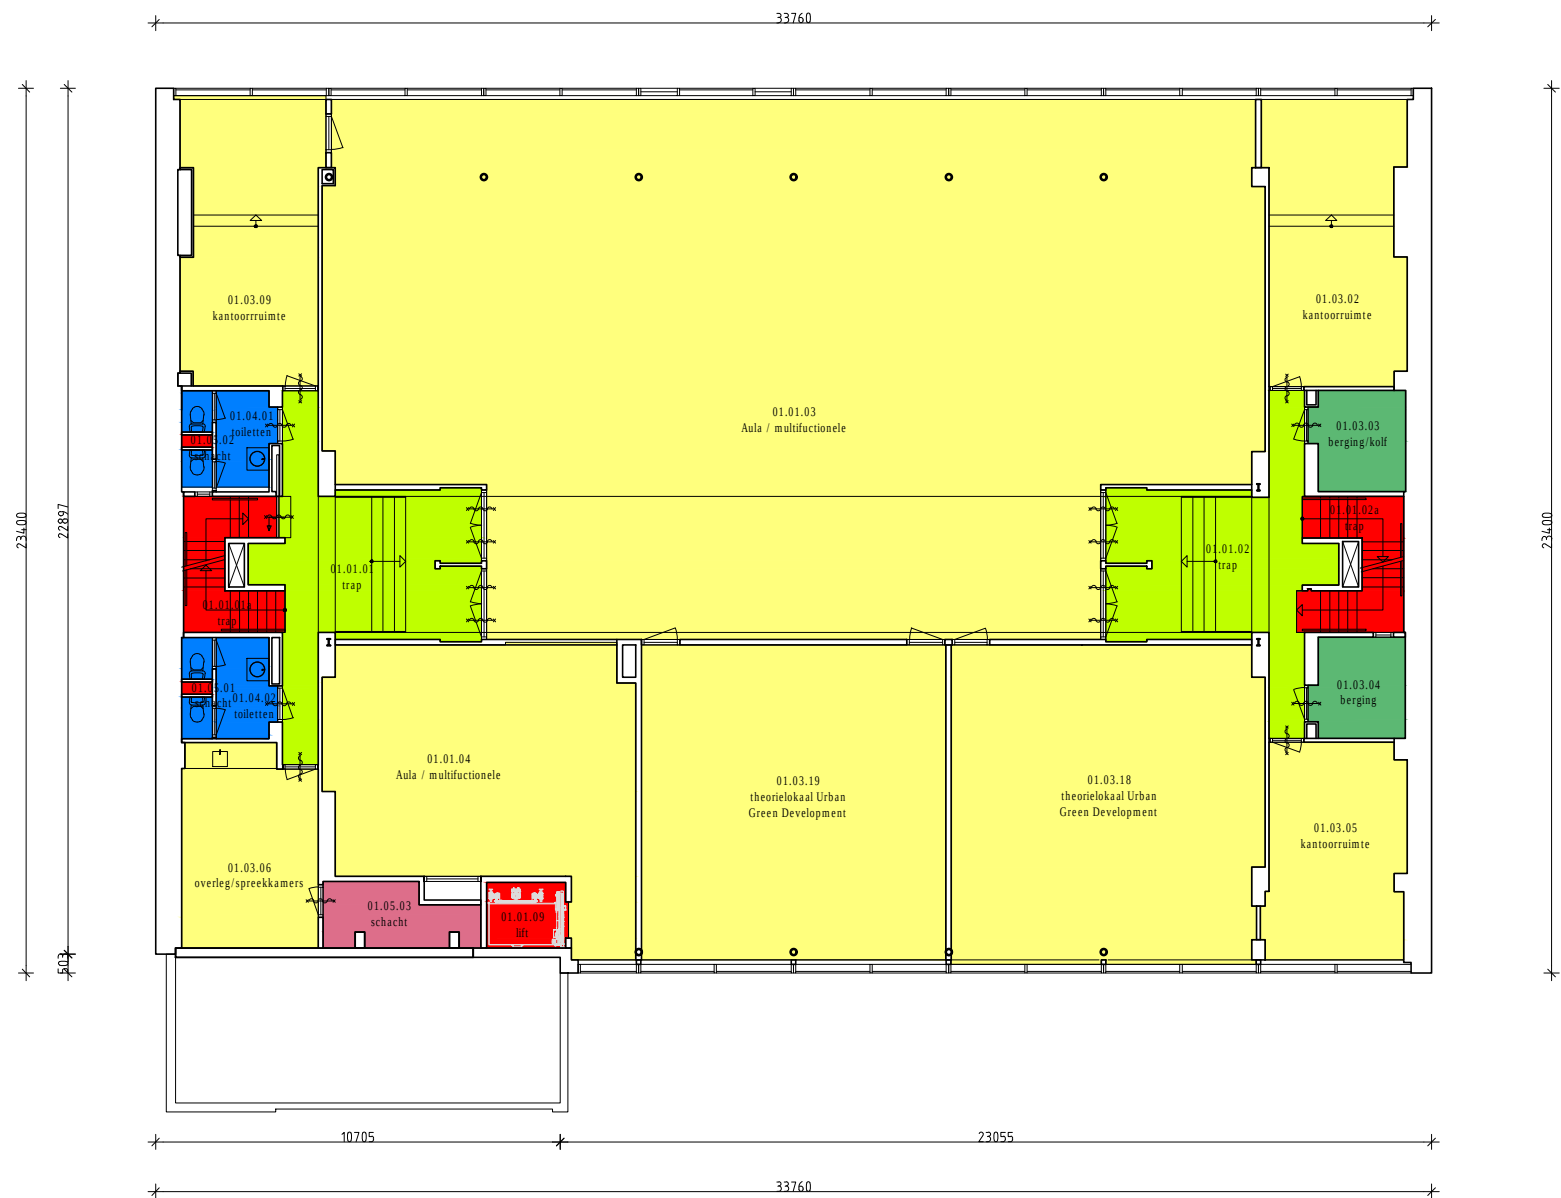

Netto Vloeroppervlak Voor deze verdieping:

Bedrijfsruimte / winkelruimte	0.00 m2
Berging algemeen	12.87 m2
Berging / kabinet vakspecifiek	0.00 m2
Berging gymzaal	0.00 m2
Berging catering	0.00 m2
Sanitair	11.22 m2
Horizontaal verkeer	53.56 m2
Gebruiksruimte	602.28 m2


Geen onderdeel van het Netto vloer oppervlak		
Ruimte lager dan 1,5 m	0.00 m2	
Statische bouwdelen	0.00 m2	

Vertikaal verkeersruimte	19.04 m2
Installatie oppervlakte	6.11 m2
Parkeerruimte / passage	0.00 m2

Totaal NVO: 705.08 m2

Ruimte nr.	Functie:	m2
01.01.01	Horizontaal verkeer	27.31 m2
01.01.01a	Vertikaal verkeersruimte	7.20 m2
01.01.02	Horizontaal verkeer	26.25 m2
01.01.02a	Vertikaal verkeersruimte	7.62 m2
01.01.03	Gebruiksruimte	318.65 m2
01.01.04	Gebruiksruimte	53.27 m2
01.01.09	Vertikaal verkeersruimte	3.69 m2
01.03.02	Gebruiksruimte	27.15 m2
01.03.03	Berging algemeen	6.43 m2
01.03.04	Berging algemeen	6.43 m2
01.03.05	Gebruiksruimte	20.86 m2
01.03.06	Gebruiksruimte	18.81 m2
01.03.09	Gebruiksruimte	27.53 m2
01.03.18	Gebruiksruimte	69.01 m2
01.03.19	Gebruiksruimte	67.02 m2
01.04.01	Sanitair	5.48 m2
01.04.02	Sanitair	5.74 m2
01.05.01	Vertikaal verkeersruimte	0.26 m2
01.05.02	Vertikaal verkeersruimte	0.26 m2
01.05.03	Installatie oppervlakte	6.11 m2

Totaal Begane grond (kas): 705.08 m2

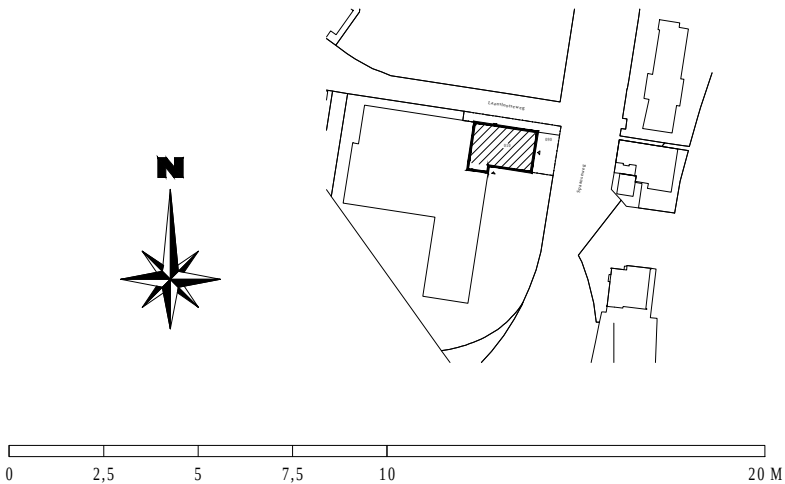

Wellantcollege. Randhoeve 2, 3992 XH Houten, Postbus 177, 3990 DD Houten
T 030 - 634 51 00 F 030 - 634 15 51 i info@wellant.nl W www.wellant.nl

Opdrachtgever:

Ondersteunende Diensten Wellantcollege

Project:

Rotterdam, Bosdreef 111

Hoofdgebouw NVO Oppervlakte

Betreft:

1e verdieping

Opdracht : 20-11845 Bestand : RO10-010-BNO-01.dwg
Wijz. Datum Get. Omschrijving
A:
B:
C:

Datum : 11-11-2020
Schaal : 1:200
Formaat : A3
Getekend: RPS
Blad : 03