



Netto Vloeroppervlak Voor deze verdieping:


Bedrijfsruimte / winkelruimte	0.00 m2
Berging algemeen	53.16 m2
Berging / kabinet vakspecifiek	0.00 m2
Berging gymzaal	0.00 m2
Berging catering	0.00 m2
Sanitair	0.00 m2
Horizontaal verkeer	96.50 m2
Gebruiksruimte	0.00 m2

Geen onderdeel van het Netto vloer oppervlak		
Ruimte lager dan 1,5 m	0.00 m2	
Statische bouwdelen	0.00 m2	
Vertikaal verkeersruimte	5.59 m2	
Installatie oppervlakte	48.29 m2	
Parkeerruimte / passage	0.00 m2	

Totaal NVO: 203.54 m2

Ruimte nr.	Functie:	m2
-1.01.01	Horizontaal verkeer	5.59 m2
-1.01.02	Horizontaal verkeer	96.50 m2
-1.05.02	Installatie oppervlakte	43.17 m2
-1.05.04	Installatie oppervlakte	5.12 m2
-1.06.01	Berging algemeen	22.95 m2
-1.06.02	Berging algemeen	7.03 m2
-1.06.03	Berging algemeen	23.18 m2

Totaal Begane grond (kas): 203.54 m2

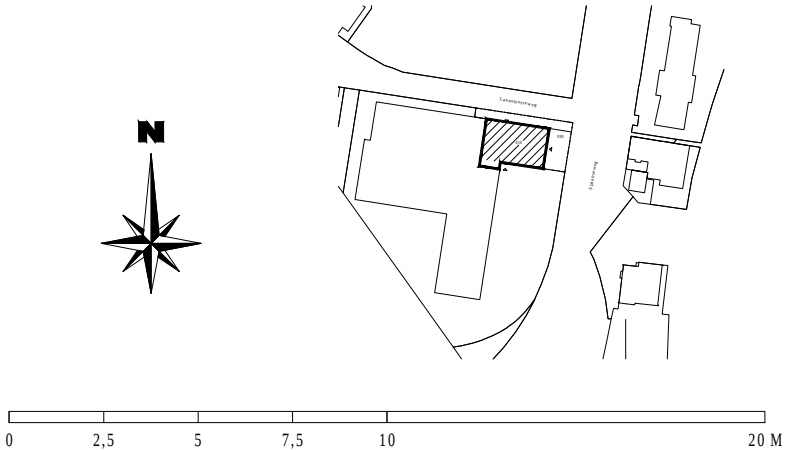

Wellantcollege. Randhoeve 2, 3992 XH Houten, Postbus 177, 3990 DD Houten
T 030 - 634 51 00 F 030 - 634 15 51 i info@wellant.nl W www.wellant.nl

Opdrachtgever:
Ondersteunende Diensten Wellantcollege
Project:
Rotterdam, Bosdreef 111
Hoofdgebouw NVO Oppervlakte
Betreft:
Kelder

Opdracht : 20-11845 Bestand : RO10-010-BNO--1.dwg
Wijz. Datum Get. Omschrijving
A:
B:
C:

Datum : 11-11-2020
Schaal : 1:200
Formaat : A3
Getekend: RPS
Blad : 01