


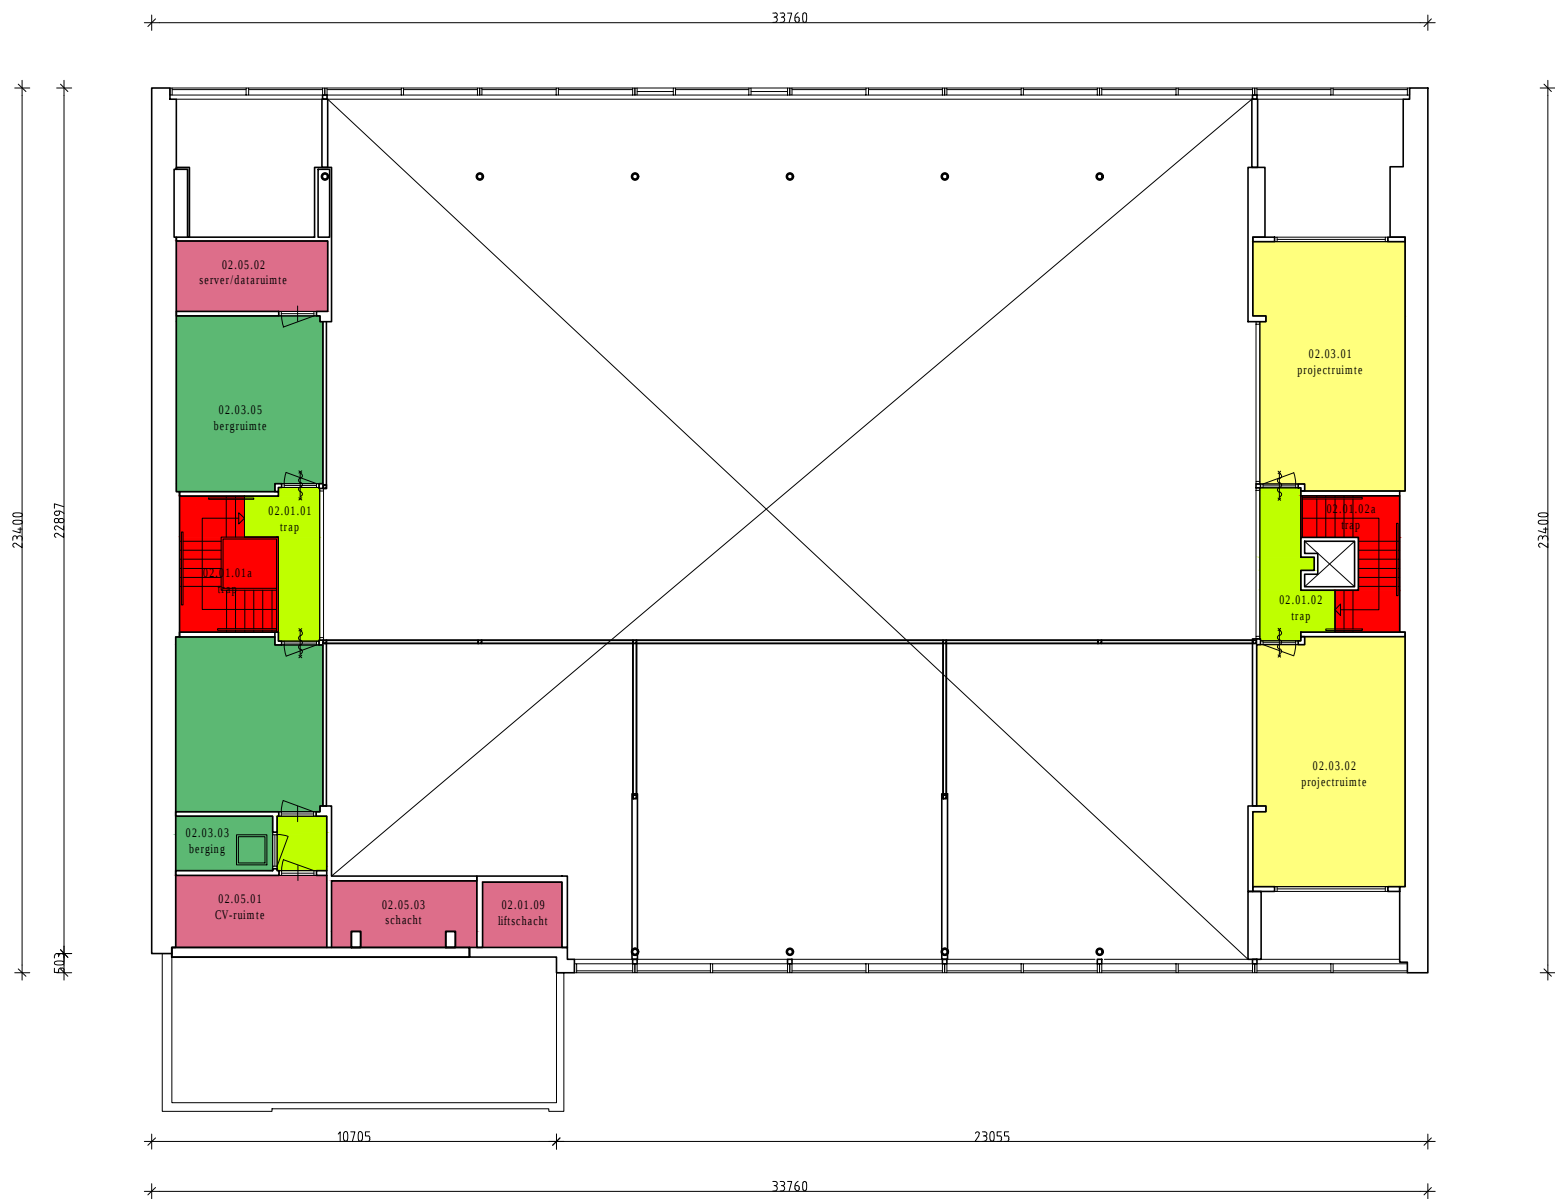

Netto Vloeroppervlak Voor deze verdieping:


Bedrijfsruimte / winkelruimte	0.00 m2
Berging algemeen	39.08 m2
Berging / kabinet vakspecifiek	0.00 m2
Berging gymzaal	0.00 m2
Berging catering	0.00 m2
Sanitair	0.00 m2
Horizontaal verkeer	12.84 m2
Gebruiksruimte	51.34 m2

Geen onderdeel van het Netto vloer oppervlak	
Ruimte lager dan 1,5 m	0.00 m2
Statische bouwdelen	0.00 m2
Vertikaal verkeersruimte	14.75 m2
Installatie oppervlakte	25.24 m2
Parkeerruimte / passage	0.00 m2

Totaal NVO: 143.25 m2

Ruimte nr.	Functie:	m2
02.01.01	Horizontaal verkeer	5.43 m2
02.01.01a	Vertikaal verkeersruimte	8.45 m2
02.01.02	Horizontaal verkeer	5.52 m2
02.01.02a	Vertikaal verkeersruimte	6.30 m2
02.01.09	Installatie oppervlakte	3.62 m2
02.03.01	Gebruiksruimte	25.46 m2
02.03.02	Gebruiksruimte	25.88 m2
02.03.03	Berging algemeen	3.69 m2
02.03.03a	Horizontaal verkeer	1.89 m2
02.03.04	Berging algemeen	17.69 m2
02.03.05	Berging algemeen	17.70 m2
02.05.01	Installatie oppervlakte	7.61 m2
02.05.02	Installatie oppervlakte	7.45 m2
02.05.03	Installatie oppervlakte	6.56 m2

Totaal Begane grond (kas):	143.25 m2
----------------------------	-----------

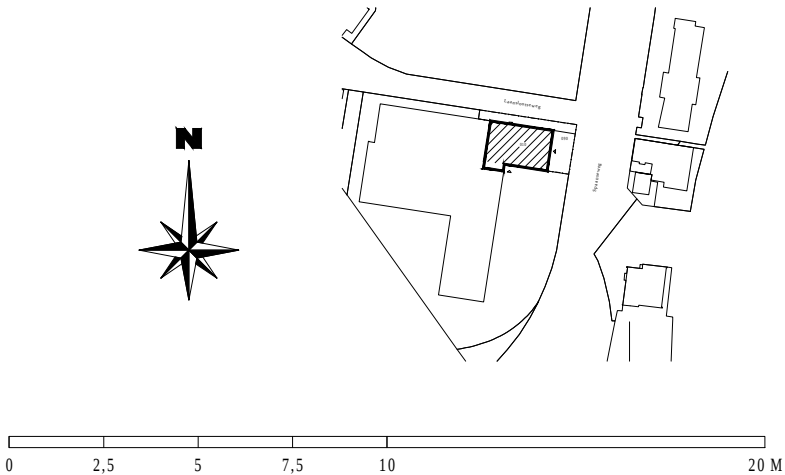

Wellantcollege. Randhoeve 2, 3992 XH Houten, Postbus 177, 3990 DD Houten
T 030 - 634 51 00 F 030 - 634 15 51 i info@wellant.nl W www.wellant.nl

Opdrachtgever:

Ondersteunende Diensten Wellantcollege

Project:

Rotterdam, Boshoeve 111

Hoofdgebouw NVO Oppervlakte

Betreft:

2e verdieping

Opdracht : 20-11845 Bestand : RO10-010-BNO-02.dwg
Wijz. Datum Get. Omschrijving
A:
B:
C:

Datum : 11-11-2020
Schaal : 1:200
Formaat : A3
Getekend: RPS
Blad : 04