


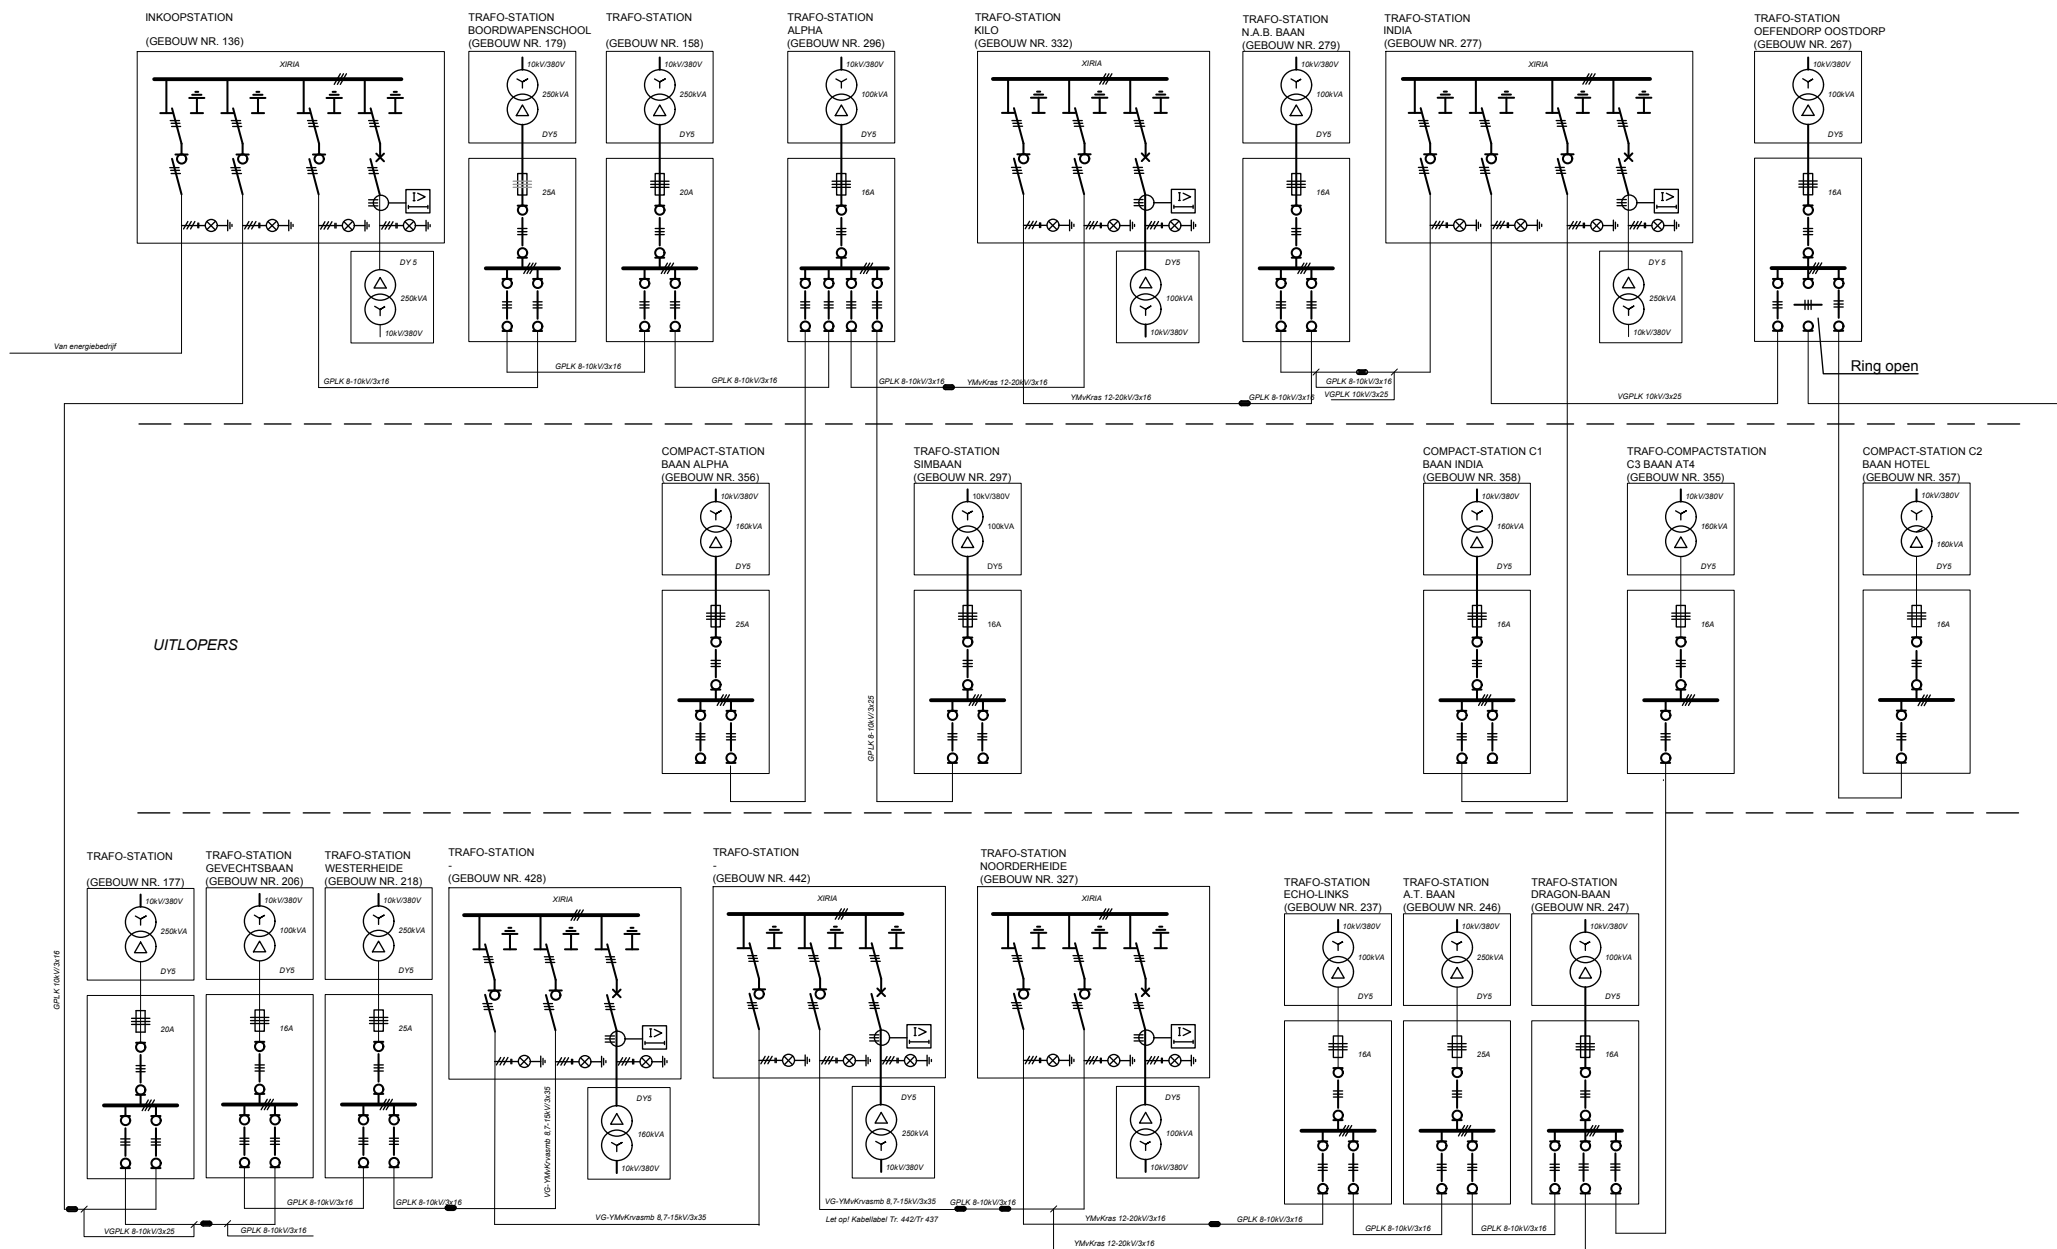

33A03 Infanterie schietkamp / 33C10 Legerplaats Harskamp

Onderwerp: Schema hoogspanningsinstallatie



Eigenaar: Rijksvastgoedbedrijf	Projectnr.:	formaat: A3
Directie: E&R	Auteur:	schaal:
Fase:	Gecontroleerd:	datum: 23-2-2015

Blad:
HS