


	Kabelgoot
	Stijlpunt
	Zakpunt
	van onder komend
	Verdeelinrichting
	Wandcontactdoos 400V
	Dubbele wandcontactdoos 230V
	Enkele wandcontactdoos 230V

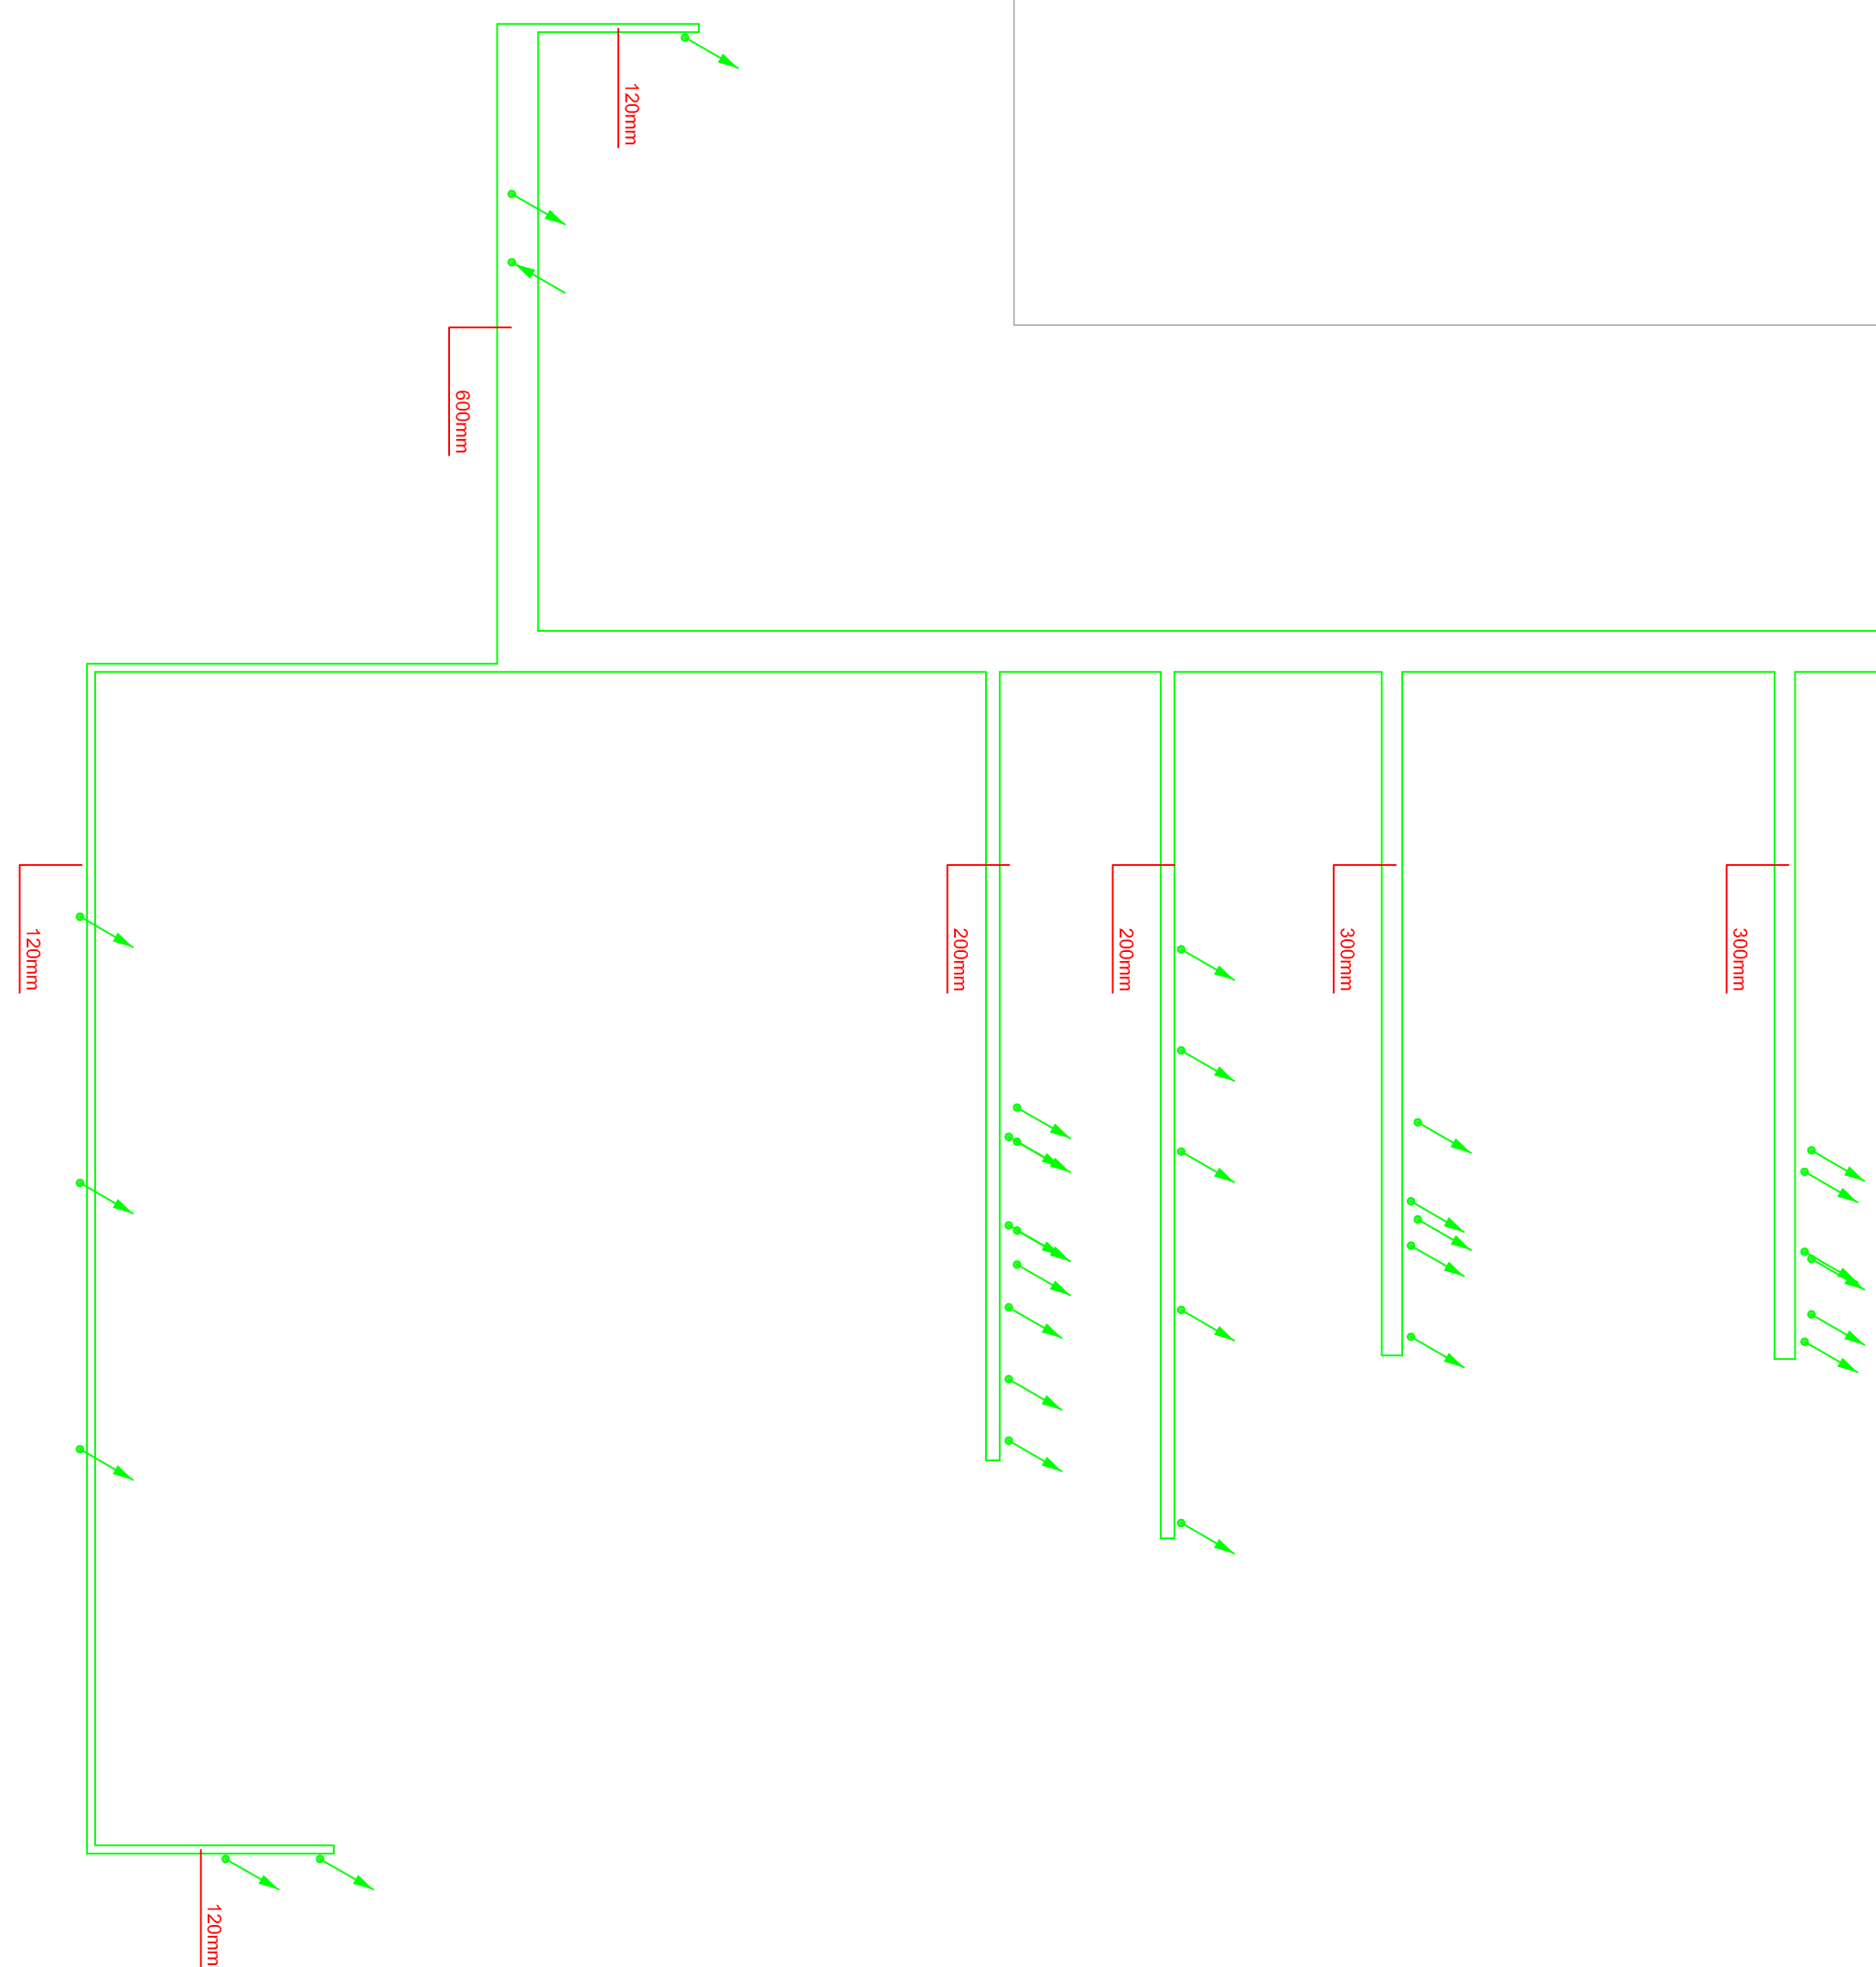

Elektrotechnische installaties

K1 Kelder
127 KEK-gebouw
33C10 LEGERPLAA

Schaal 1 : 200
Datum 26-07-2022
BVO: 388,72 m2 NVO: 355,65 m2

