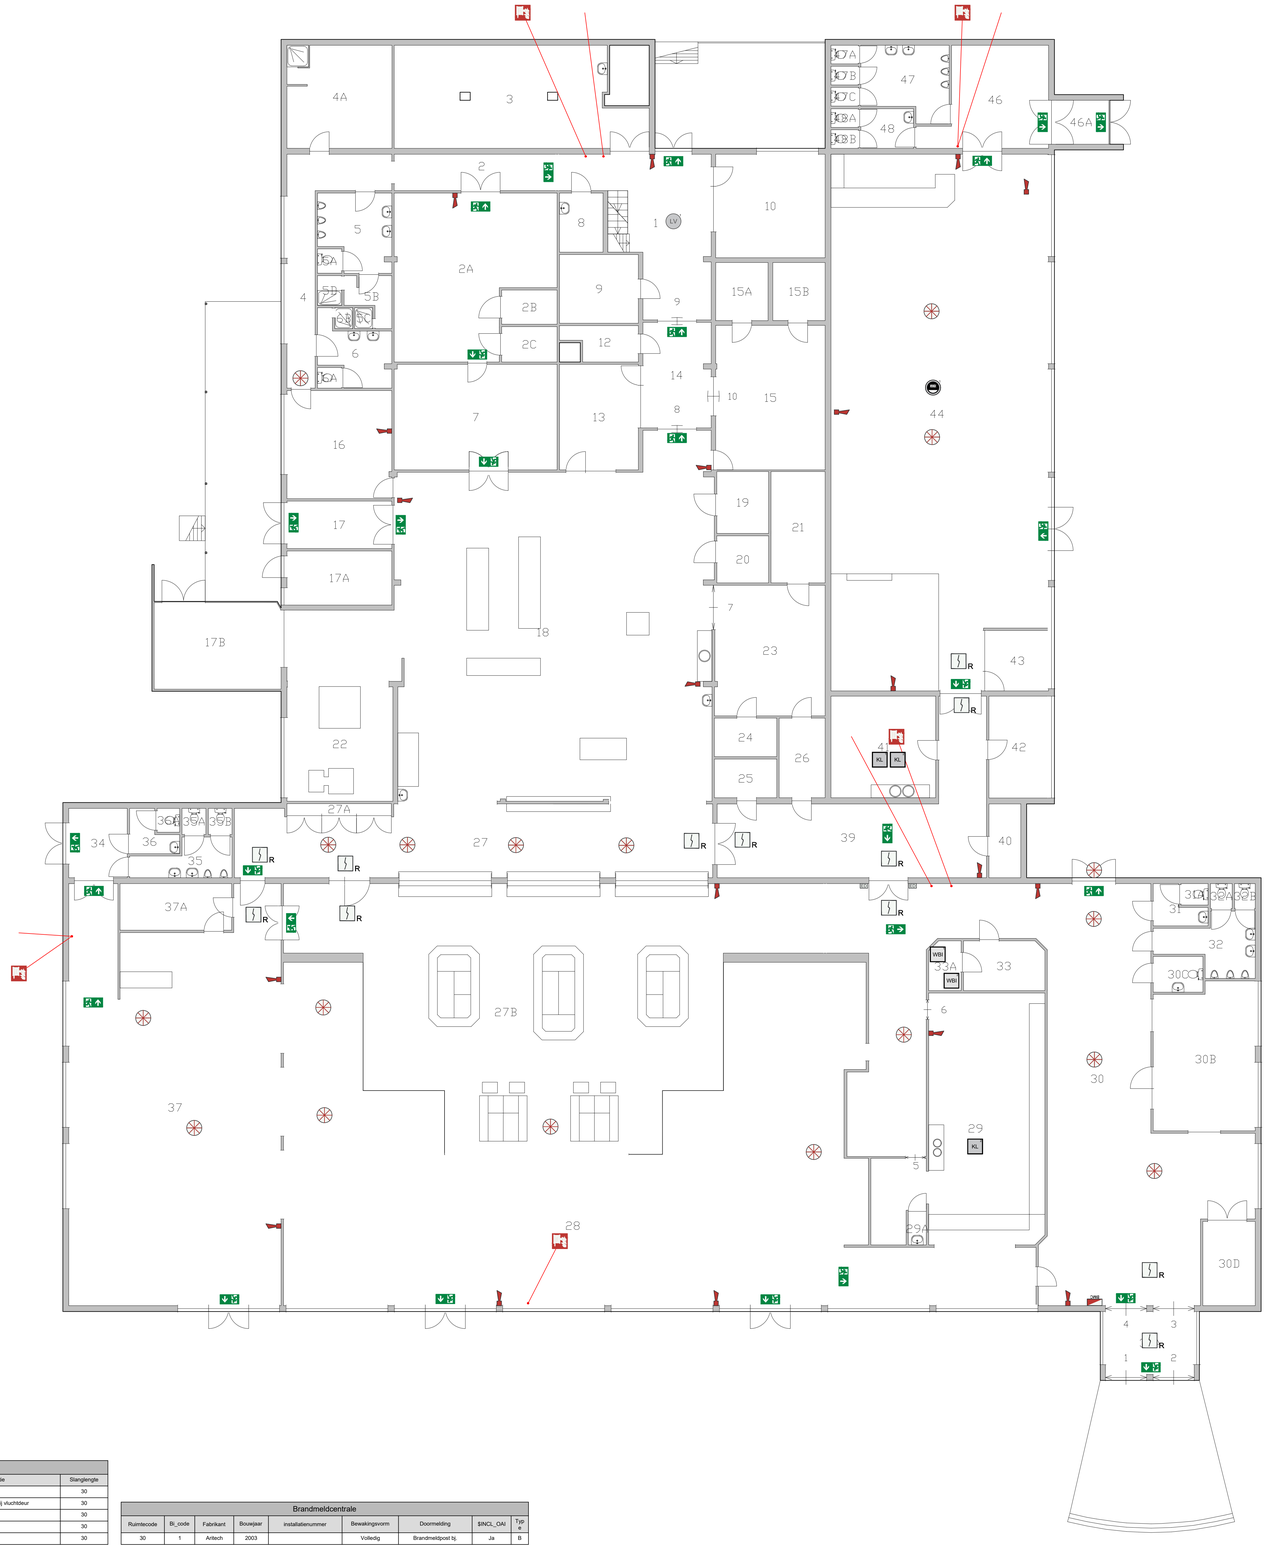


| RBI componenten | | | |
|---|---|---|---|
| Bloknaam | Ruimtecode | BI_code | Uitvoering |
| RVB_RBI_GDS_001 | 44 | 1 | |
| RVB_RBI_KLI_001_v02 | 29 | 2 | Koelinstallatie lokaal |
| RVB_RBI_KLI_001_v02 | 41 | 1 | Koelinstallatie lokaal |
| RVB_RBI_KLI_001_v02 | 41 | 2 | Koelinstallatie lokaal |
| RVB_RBI_LV_001 | 1 | 1 | |
| RVB_RBI_WBI_001 | 33A | 1 | |
| RVB_RBI_WBI_001 | 33A | 2 | |

| Brandslanghaspel | | | | | |
|---|---|---|---|---|---|
| Ruimtecode | BI_code | Bouwjaar | Fabrikant | Nadere_locatie | Slanglengte |
| 1 | 1 | | Berki | 2 | 30 |
| 28 | 1 | 2001 | Berki | Buitenwand onder, nabij vluchtdeur | 30 |
| 30 | 1 | 2001 | Berki | 39 | 30 |
| 37 | 1 | | Berki | 34 | 30 |
| 46 | 1 | 2001 | Gloria Smeba | 48 | 30 |

| Brandmeldcentrale | | | | | | | | |
|---|---|---|---|---|---|---|---|---|
| Ruimtecode | BI_code | Fabrikant | Bouwjaar | installatienummer | Bewakingsvorm | Doormelding | $INCL_OAI | Type B |
| 30 | 1 | Aritech | 2003 | | Volledig | Brandmeldpost bj. | Ja | B |

## Legenda

- Brandslanghaspel
- Brandmeldcentrale
- LV Luchtverhitter
- Gasdetectiesysteem
- KL Koelinstallatie lokaal
- WBI Warmtebehandelingsinstallatie

# Inspectietekening

0 - Begane grond
127 - KEK-gebouw
33C10 - LEGERPLAATS HARSKAMP (GWK)

Schaal: 1: 100 (A0)
Datum: 8 maart 2022

Rijksvastgoedbedrijf
Ministerie van Binnenlandse Zaken en Koninkrijksrelaties

Rijksvastgoedbedrijf
Hoewel aan de bibliotheekbronnen van deze weergaveprogramma's de uiterste zorg is besteed, aanvaardt het Rijksvastgoedbedrijf geen enkele aansprakelijkheid voor de gevolgen van eventuele onjuistheden in deze bronnen of hun kwetsbaarheden, noch voor de gevolgen hiervan. Aan deze gegevens kunnen geen rechten worden ontleend.
© Ministerie van Binnenlandse Zaken en Koninkrijksrelaties