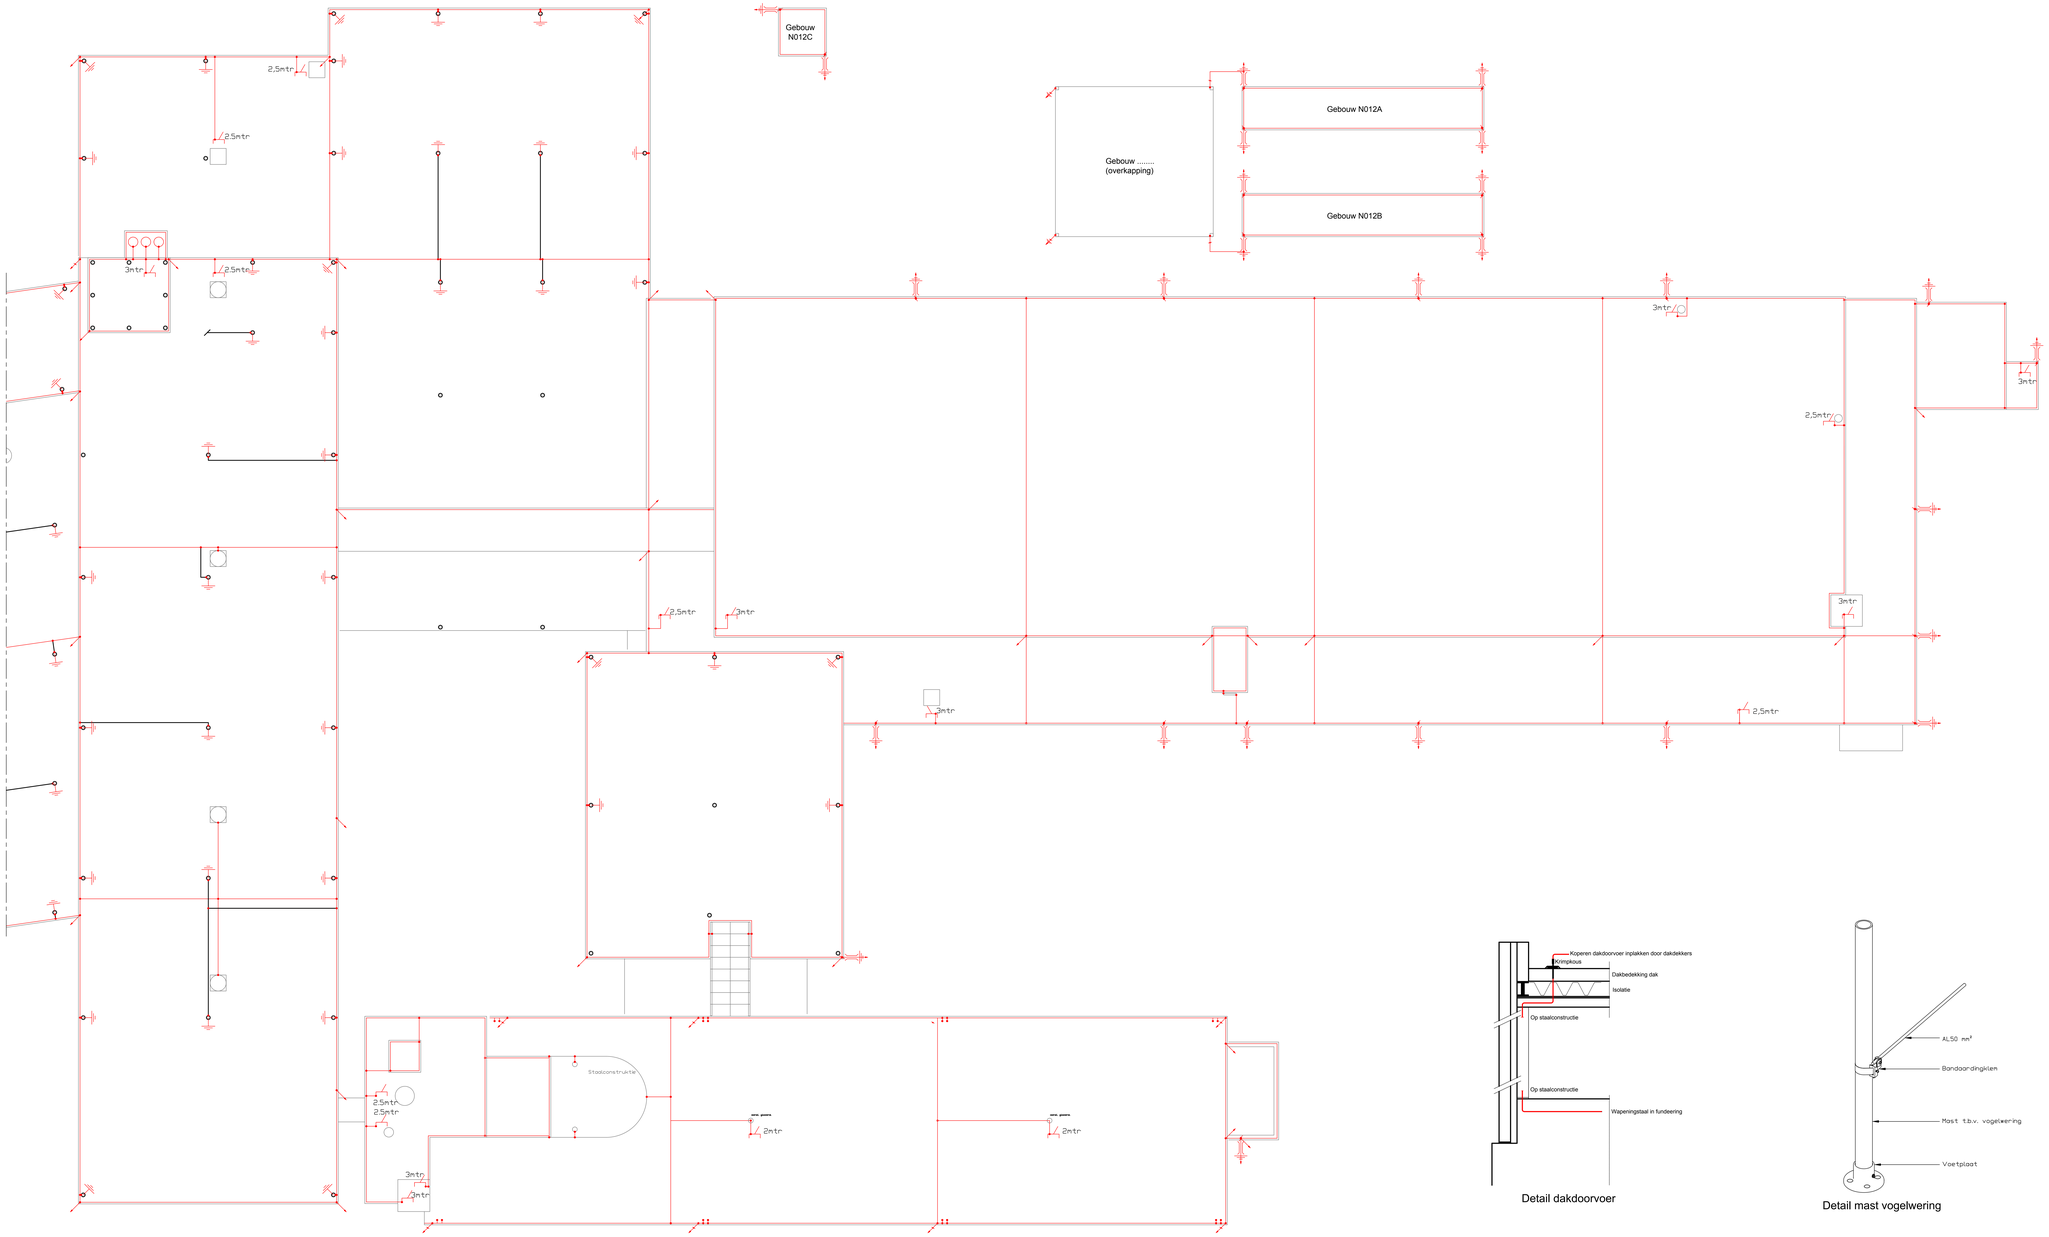

Detail dakdoorvoer

Detail mast vogelwering

Renvooi

- Gebouw
- CU50 mm²
- AL50 mm² / Neopreen 35 mm²
- Mast t.b.v. vogelwering
- Vereffening mast t.b.v. vogelwering
- Verbinding
- Electrode inclusief kunststof meetbuis + koppeling
- 2 mtr Spits (met betonvoet)
- Leiding naar beneden gaand

2			
1			
0			

Complex nieuwe haven
Noorderkroon

Specificatie:
Installatietekening
Bliksembeveiliging en anticimex vogelweer systeem
Daknivo

Revisietekening

Objectnummer:	16083	Tekenaar:	AH
Gebouwnummer:	N003	Controle:	
Bestektnummer:	n.v.t.	Datum:	21-03-2022
Projectnummer:	Revisie	Schaal:	100
Fase:		Formaat:	A4+2
Versie:	A	Documentcode:	16083_N003_E01_00_SSB_70

Blad 2 van 2

Gracht 1 - 1411GW Naarden
035 15 85 00
www.bijleveldenjongeboer.nl

Tekend op de 1410 editietekening van deze verpakkingsvorm de uitvoering is conform artikel 7:18 Burgerlijk Wetboek aan deze tekening wordt geen enig recht ontleend. Alle rechten voorbehouden. Niet voor anderen dan de opdrachtgever mag deze tekening noch een gedeelte daarvan ter beschikking worden gesteld aan derden tenzij schriftelijk toestemming van Bijleveld en Jongeboer is verkregen.

Bijleveldenjongeboer Adviezen van Bouwtechniek & Zekerheid en Kostenbijdenken

Bijleveldenjongeboer B.V. Gracht 1 - 1411GW Naarden T. 035 15 85 00 KvK 32 12 12 00 www.bijleveldenjongeboer.nl

Bijleveldenjongeboer B.V. Gracht 1 - 1411GW Naarden T. 035 15 85 00 KvK 32 12 12 00 www.bijleveldenjongeboer.nl