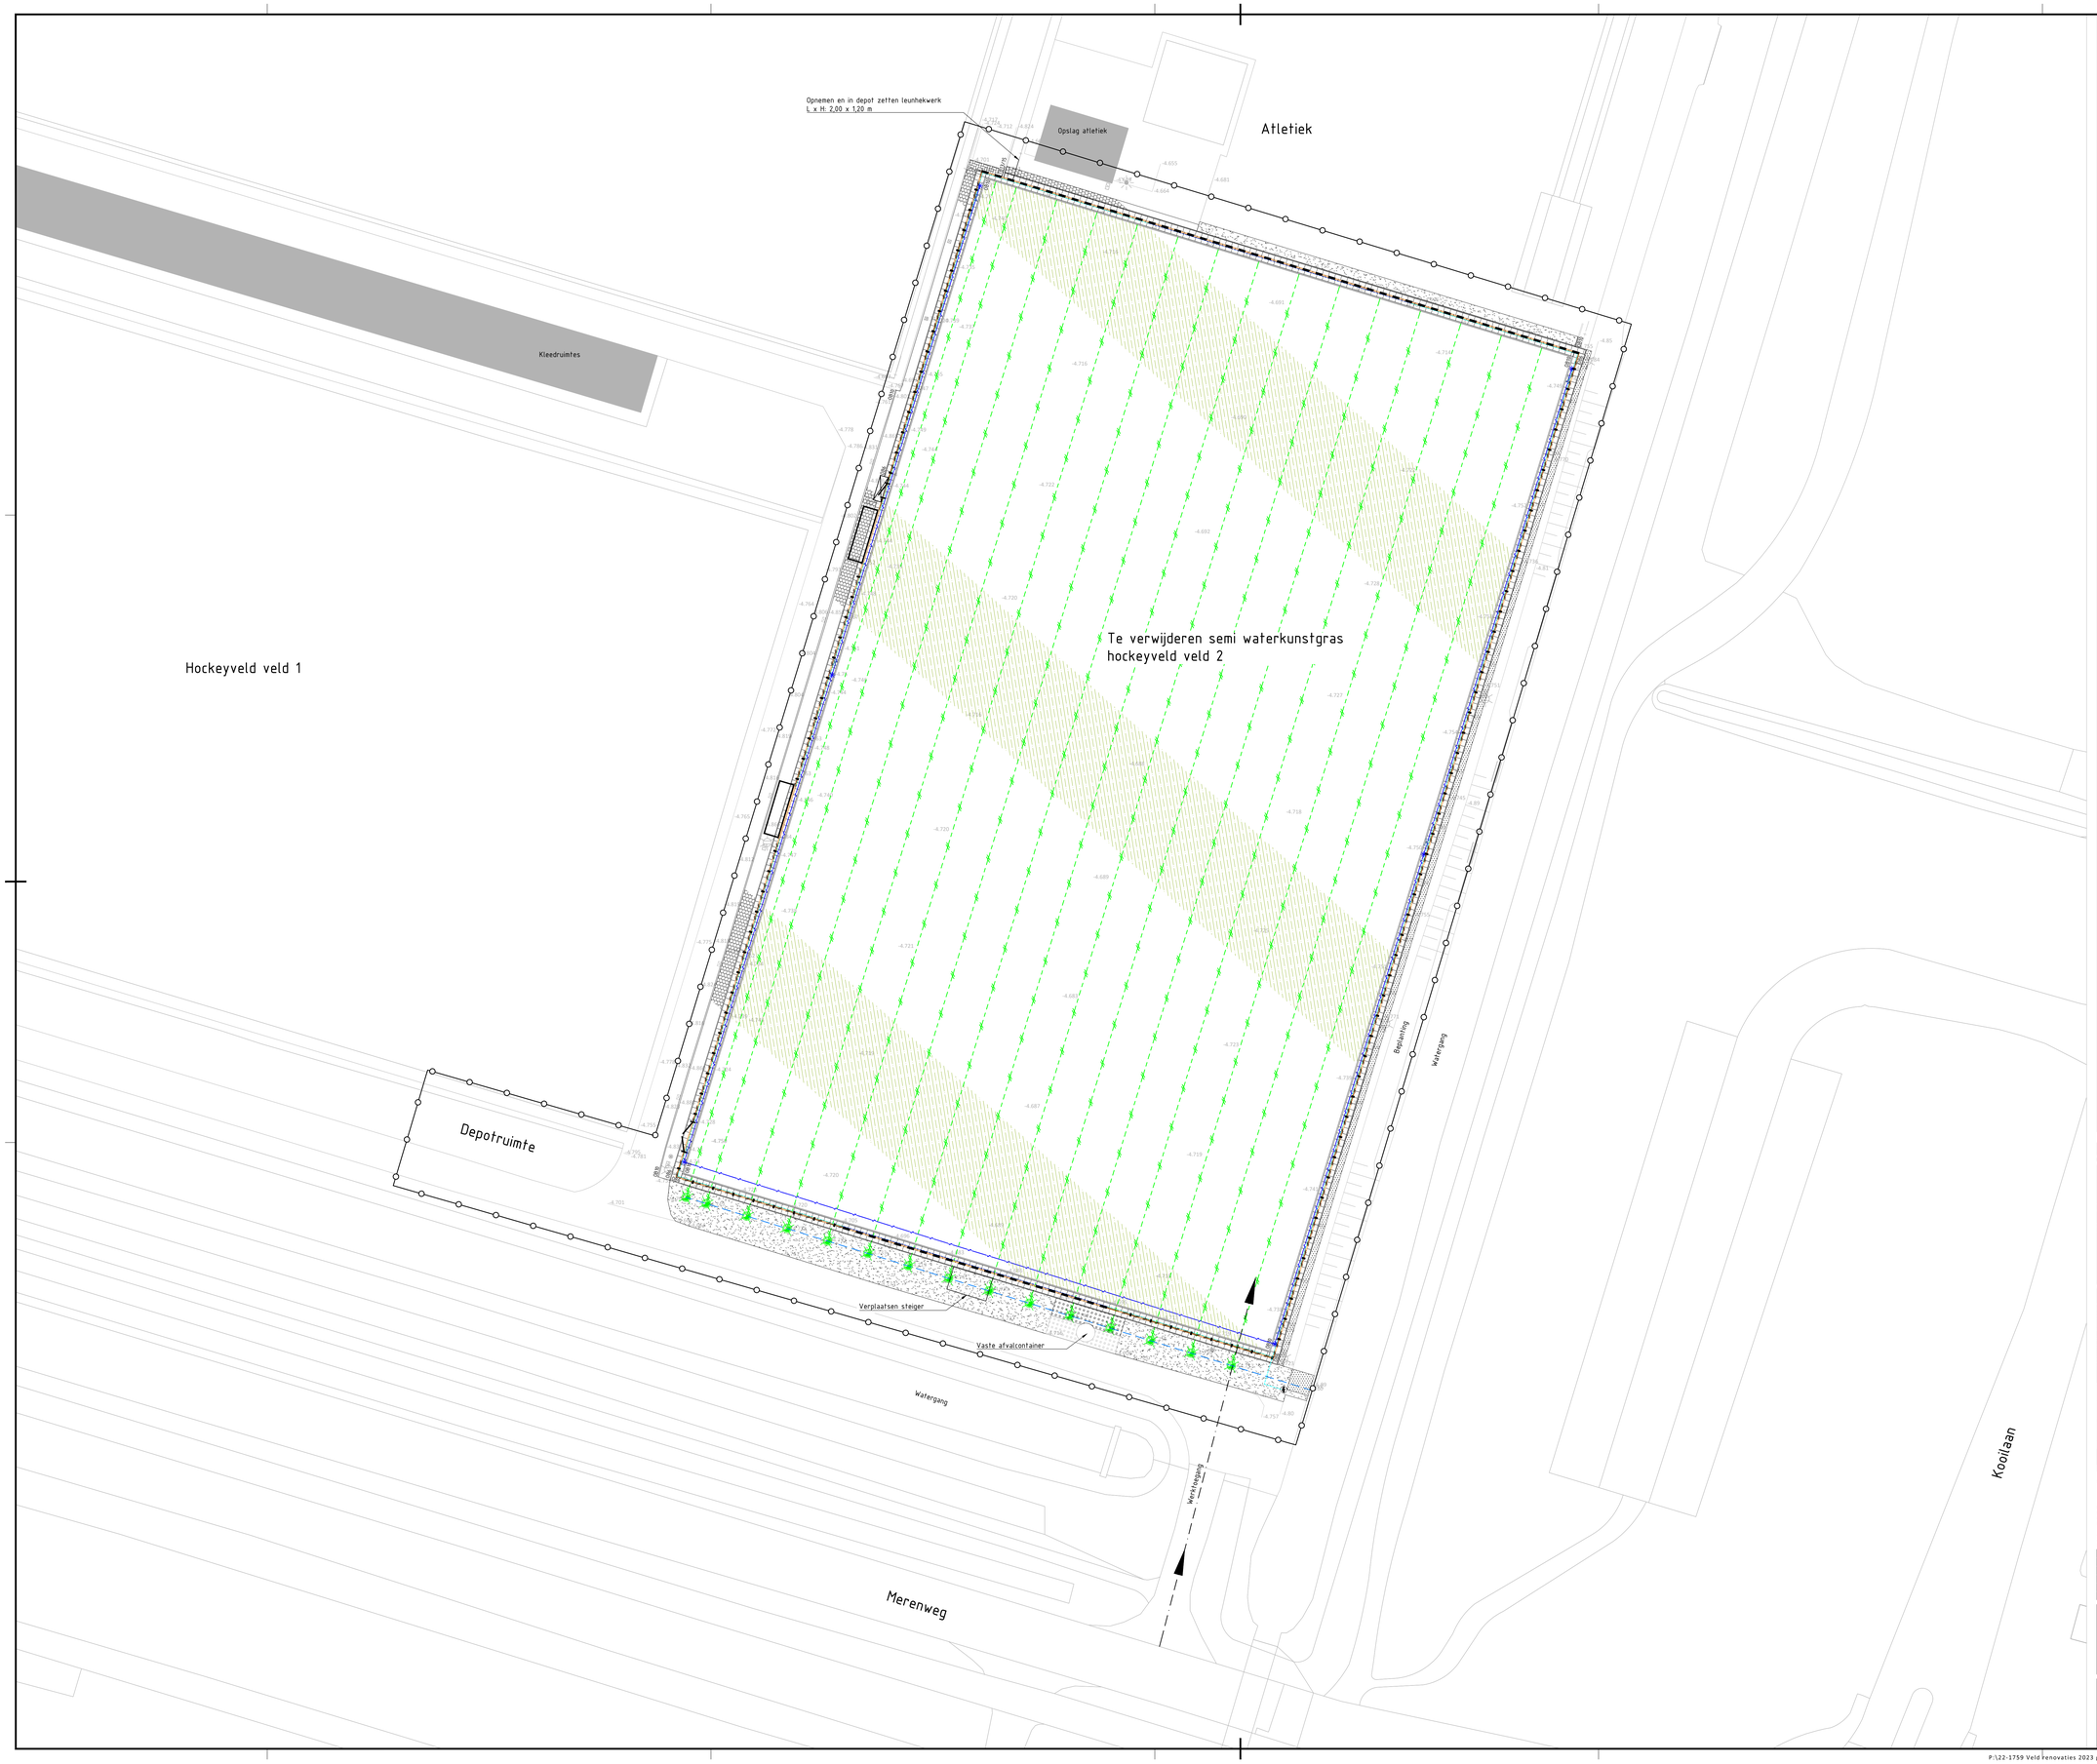

Legenda

Opruimwerkzaamheden

- Werkgrens
- Verwijderen kunstgras hockeyveld
- Verwijderen betonstraatsteen, keiformaat, kleur grijs, ellebooggverband
- Opnemen en in depot zetten betontegels, halfsteensverband 300x300x60 mm, kleur: grijs,
- Verwijderen strek betontegels, 400x600x50mm, kleur grijs
- Opnemen en in depot zetten grasbetontegels
- Verwijderen streklaag, betonstraatsteen
- Verwijderen opsluitband, beton, 60x200x1000mm, kleur grijs
- Opnemen en in depot zetten opsluitband, beton, 100x200x1000mm, kleur grijs
- Opnemen en in depot zetten trottoirband, beton 130/150x250x1000 mm, kleur grijs
- Verwijderen leunhekwerk, hoogte 1,00 m
- Verwijderen ballenvanger, hoogte 4,00 m
- Verwijderen spelerspoort, breedte 1,40 m
- Verwijderen materieelpoort, breedte 3,00 m
- Verwijderen slagplank, 1 rij t.p.v. ballenvangers, leunhekwerk, spelers- en materieelpoorten
- Verwijderen slagplank, 3 rijen t.p.v.ballenvangers kopcirkels
- Verwijderen hoofdberegeningsleiding, diameter onbekend, locatie indicatief
- Verwijderen horizontale drains, PP, Ø65 mm
- Verwijderen horizontale hoofdleiding drainage, PVC, Ø125 mm, locatie indicatief
- Verwijderen doorspuitvoorziening, PVC, Ø315 mm
- Verwijderen beregeningssproeier locatie leidingen onbekend
- Verwijderen beregening, magneetklep
- Verwijderen walk-off constructie borstelmat incl. schoonlooprooster
- Opnemen en in depot zetten dug-out, breedte 5,20 m
- Verwijderen beplanting
- Verwijderen gras
- Verwijderen pomp incl. pompkast
- Werktoegang

Bestaande situatie

- Verharding, grasbetonstenen
- Hemelwaterafvoer, straatkolk
- Hemelwaterafvoer, straatkolk
- Data kast
- Houten paal
- Elektra kast
- Lichtmast, conische mast, hoogte 6,00 m
- Verlichting, conische mast, hoogte 15,00 m
- Bestaande hoogte t.o.v. NAP

Situatie 1:2500

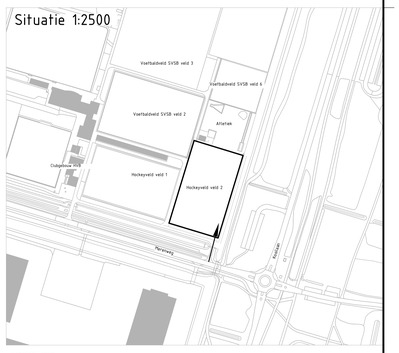

Basisgegevens/Bronnen
- BGT
- Inweting 05-09-2022
- Revise riolering 06-07-2022

Maten in meters, tenzij anders vermeld
Materiaalnaten in mm, tenzij anders vermeld
Peilnaten in meters t.o.v. N.A.P., tenzij anders vermeld
Diameters in mm, tenzij anders vermeld

Aangeleverde gegevens met kabels en leidingen vervangen in GEOX geval verplichtingen.
Aan de gegevens in de bestanden kunnen geen rechten worden ontleend.
De opsteller of verstrekker kan in geen geval aansprakelijk worden gesteld.

0 2 4 6 8m

DEFINITIEF

Versie	Datum	Omschrijving	Tekenaar
D02	13-04-2023	NOTA VAN INLICHTINGEN 1	B. van Grunsven
D01	20-03-2023	EERSTE UITGAVE	P. Stephanus

OPDRACHTGEVER Gemeente Lansingerland PROJECT Veldrenovaties 2023	OMSCHRIJVING Opruim HVB ONDERDEEL Bestektekening	PROJECTNUMMER 2023-08 TEKENINGNUMMER T01-04
SCHAAL 1:200 FORMAAT A0	TEKENAAR P. Stephanus PROJECTLEIDER P. van der Graaf	

Vestiging Bestel
Postbus 371
5280 AJ Boxtel

Vestiging Alphen aan de Rijn
Europalaan 16
2408 BA Alphen aan den Rijn

info@kybys.nl
www.kybys.nl

KYBYS ...voor ingenieur(i)s adviezen

P:\22-1759 Veld renovaties 2023 gem. Lansingerland\Tekeningen\1 Tek\1 Bestektekening\22-1759 Veld renovaties 2023 Lansingerland.dwg