Schaal 1:200

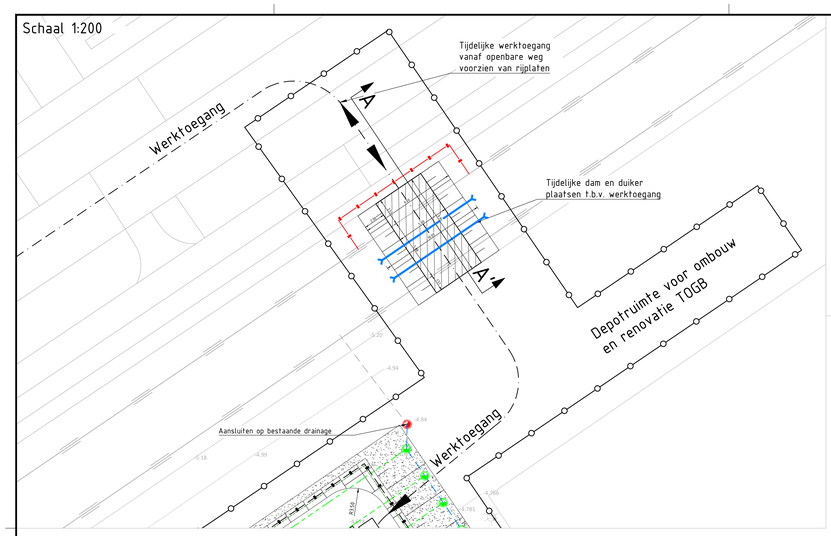

Profiel A-'A

Principe profiel aanleg tijdelijke dam/ duiker
Schaal 1:50

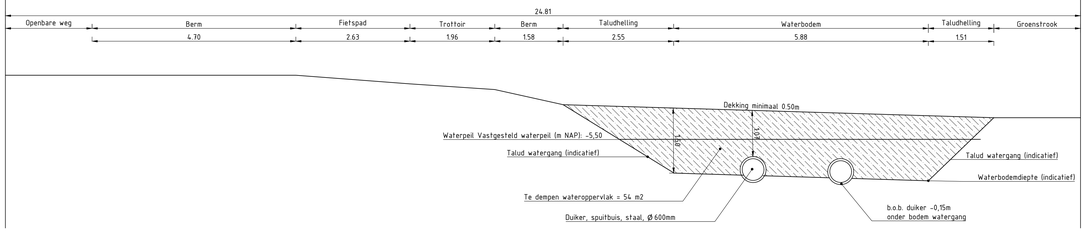

Schaal 1:500

Legenda

Nieuwe situatie

- Werkgrens
- Sportveldbelijning, kleur wit
- Belijning pupillenveld, kleur geel
- Aanbrengen doelen: voetbal: P-doelen (hergebruik) handbal: wedstrijddoel
- Aanbrengen sporttechnische laag en toplaag
- Aanbrengen asfalt, Zandonderbouw 30 mm AC 8 Surf sport 30 mm AC 16 Base sport 40 mm
- Aanbrengen betonplaten, 2000x1000x120mm, kleur grijs
- Aanbrengen betonplaten, 2000x1500x120mm, kleur grijs
- Aanbrengen betonplaten, 2000x2000x120mm, kleur grijs
- Aanbrengen betonplaten, hoekoplossing R3.5, kleur grijs
- Aanbrengen walk-off constructie bestaande uit prefab schoonloopconstructie 2000x2000x140 mm, kleur: grijs
- Aanbrengen betontegels, 300x300x45 mm, kleur: grijs, halfsteensverband
- Aanbrengen betontegels, 300x300x60 mm, kleur: grijs, halfsteensverband
- Herstraten verharding
- Knijlijn, t.b.v. legverband of overgang bestrating
- DB30 Aanbrengen opsluitband, 100x200x1000 mm, beton, kleur grijs
- DB30 Aanbrengen opsluitband, 100x300x1000 mm, beton, kleur grijs
- Aanbrengen streklaag betonstraatstenen, kleur: grijs
- Aanbrengen leunhekwerk, hoogte 1.15 m
- Aanbrengen terreinafscheiding, hoogte 3.00 m
- Aanbrengen ballenvanger, hoogte 4.00 m
- Aanbrengen ballenvanger, hoogte 5.00 m
- Aanbrengen spelerspoort (hergebruik), h x b: 2.00 x 1.20 m
- Aanbrengen materiaalpoort (hergebruik) h x b: 2.00 x 2.60 m
- Aanbrengen materiaalpoort h x b: 2.50 x 4.00 m
- Aanbrengen kantplank ter voorkoming van verspreiding infill.
- Aanbrengen horizontale drain, PP, Ø65 mm
- Aanbrengen doorspuivoorziening, PVC, Ø315 mm
- Aanbrengen zand/infill opvangput, PVC, Ø315 mm
- Aanbrengen hoofdleiding, horizontale drainage, PVC, Ø125 mm incl. stroomrichting
- Aanbrengen hulpstuk
- Aanbrengen dug-out, breedte 4.00 m t.p.v. veld 3 (hergebruik) breedte 5.00 m t.p.v. veld 1 (nieuw)
- Aanbrengen gras
- Aanbrengen verlichting, conische mast, hoogte 15.00 m
- -4.64 Nieuwe aanleghoogte t.o.v. NAP
- 2% Afschot
- -4.64 Nieuwe hoogte t.o.v. NAP
- Werktoegang
- Werktoegang
  - Bouwhekken
- Talud
- Duiker
- Rijplaten/ rijweg

Bestaande situatie

- Ballenvanger
- Dug-out
- Molgoot, betonstraatstenen
- Hoofdleiding drainage, locatie indicatief
- Doorspuivoorziening, locatie indicatief
- Hemelwaterafvoer, straatkolk
- Houten zitbank
- Vaste paal
- Afvalbak
- Lichtmast
- -4.777 Bestaande hoogte t.o.v. NAP

Situatie 1:2500

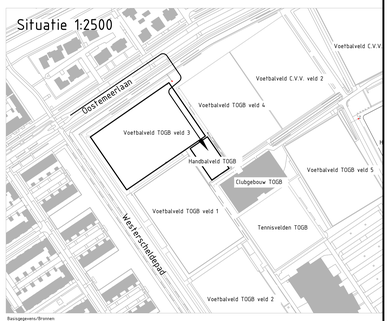

Basisgegevens/Bronnen:
- BGT
- Inmeting 05-09-2022
- Revise inmeting 04-07-2022

Maten in meters, tenzij anders vermeld
Hoogtematen mm, tenzij anders vermeld
Peilmaten in meters t.o.v. N.A.P., tenzij anders vermeld
Diameters in mm, tenzij anders vermeld

Aangeleverde gegevens met kabels en leidingen vervangen in GEOX geval verplichtingen, zoals het melden van graafwerkzaamheden aan kabel- en leidingbeheerders, worden voldaan.
De opdrachtgever of aannemer kan in geen geval aansprakelijk worden gesteld.

N

0 2 4 6 8m

DEFINITIEF

Versie	Datum	Omschrijving	Tekenaar
D02	13-04-2023	AANPASSING WERKTOEGANG T.B.V. WATERVERGUNNING	B. van Grunsven
D01	20-03-2023	EERSTE UITGAVE	P. Stephanus

OPDRACHTGEVER Gemeente Lansingerland PROJECT Veldrenovaties 2023	OMSCHRIJVING Inrichting TOGB ONDERDEEL Bestektekening	PROJECTNUMMER 2023-08 TEKENINGNUMMER T02-02
SCHAAL 1:200 FORMAAT A0	TEKENAAR P. Stephanus PROJECTLEIDER P. van der Graaf	

Vestiging Reeuwijk
Postbus 371
2800 AJ Gouda

Vestiging Alphen aan de Rijn
Europalaan 10
2408 BD Alphen aan den Rijn

info@kybys.nl
www.kybys.nl

KYBYS ...voor ingenieur(s) advies