




Voorgevel
Impressie gevelbeeld RIJ 1 en 4

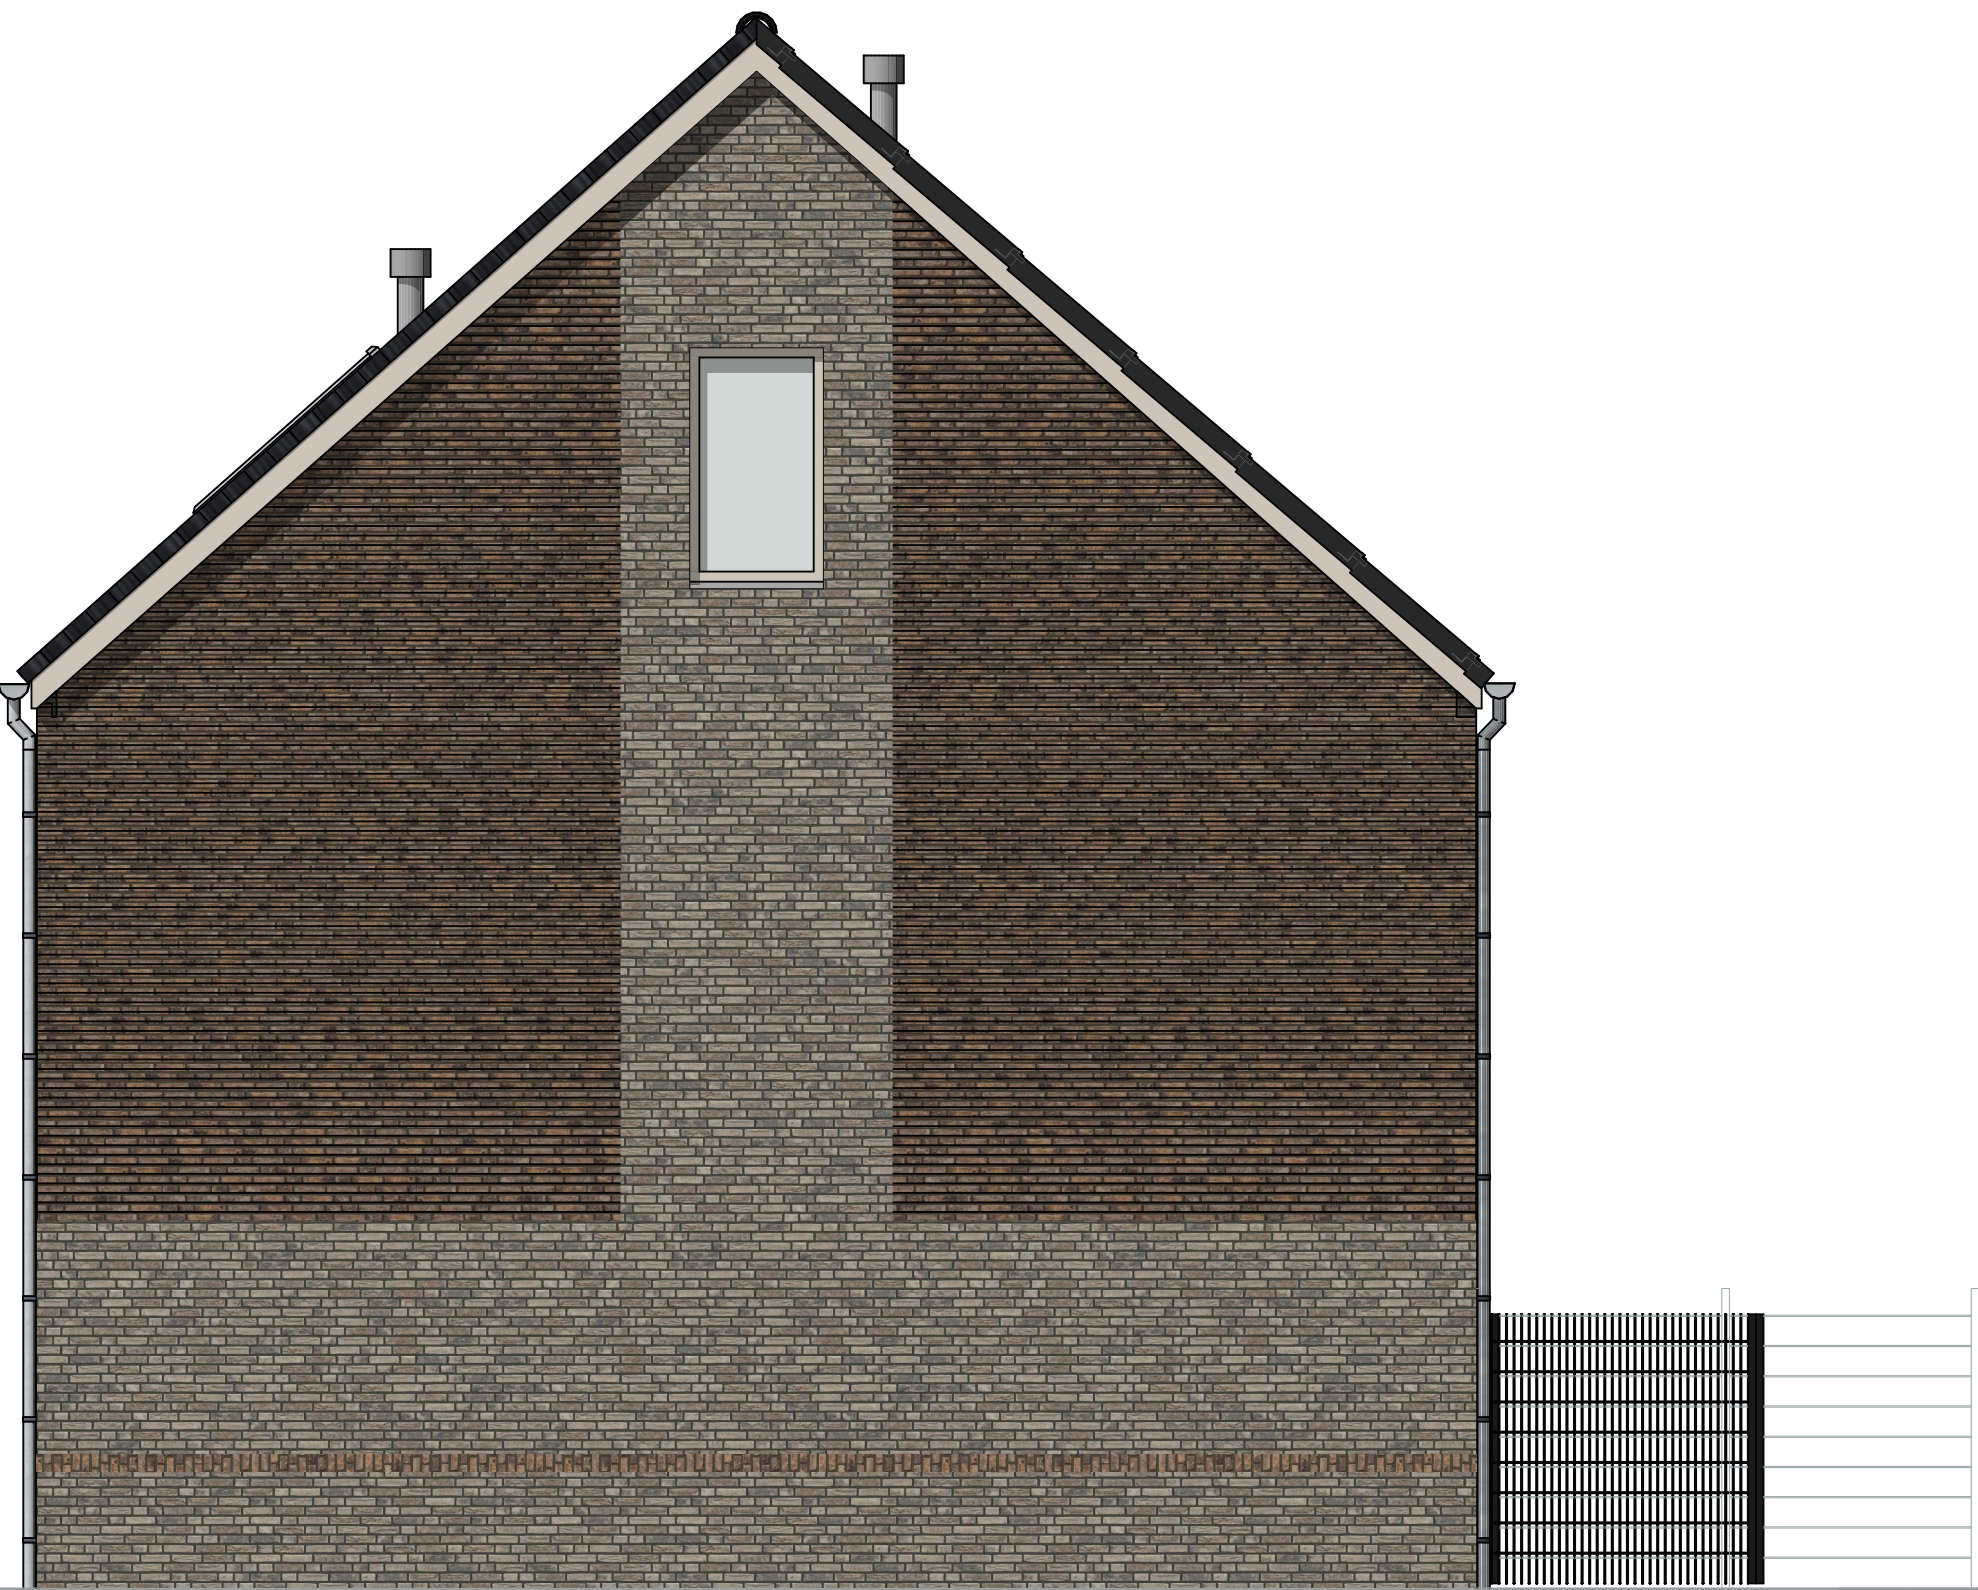

Zijgevel



Achtergevel



Voorgevel
Impressie gevelbeeld RIJ 2 en 3



Zijgevel





Achtergevel

dakpan de Nieuwe Hollander grafietgrijs



Baksteen Autumn

Baksteen Lithium

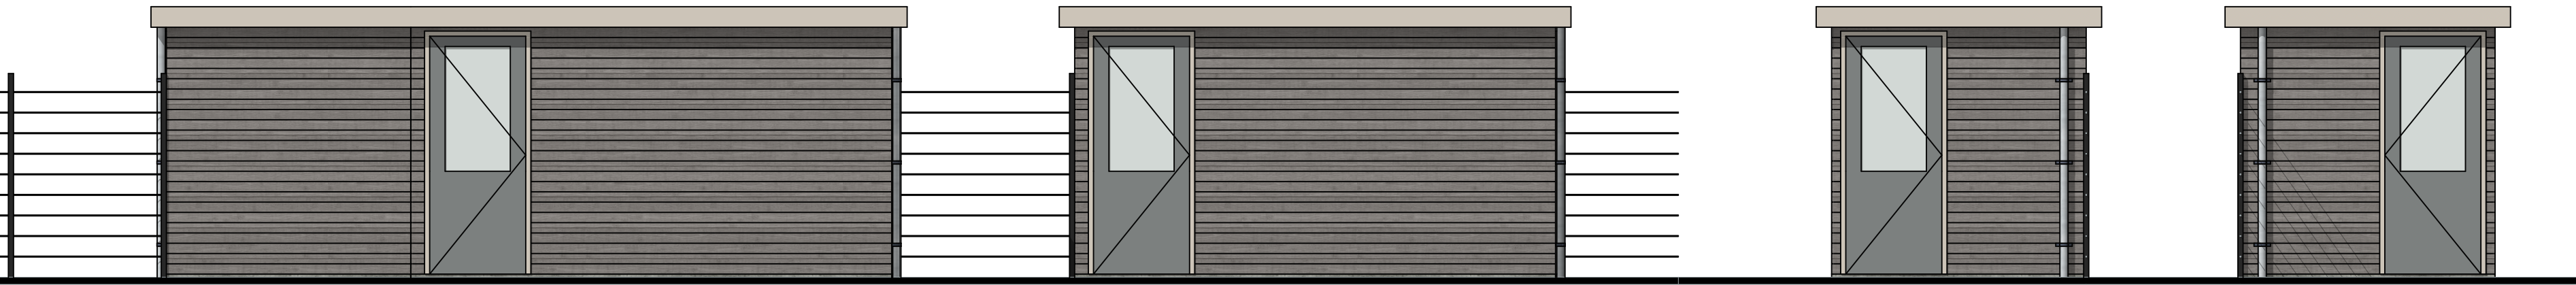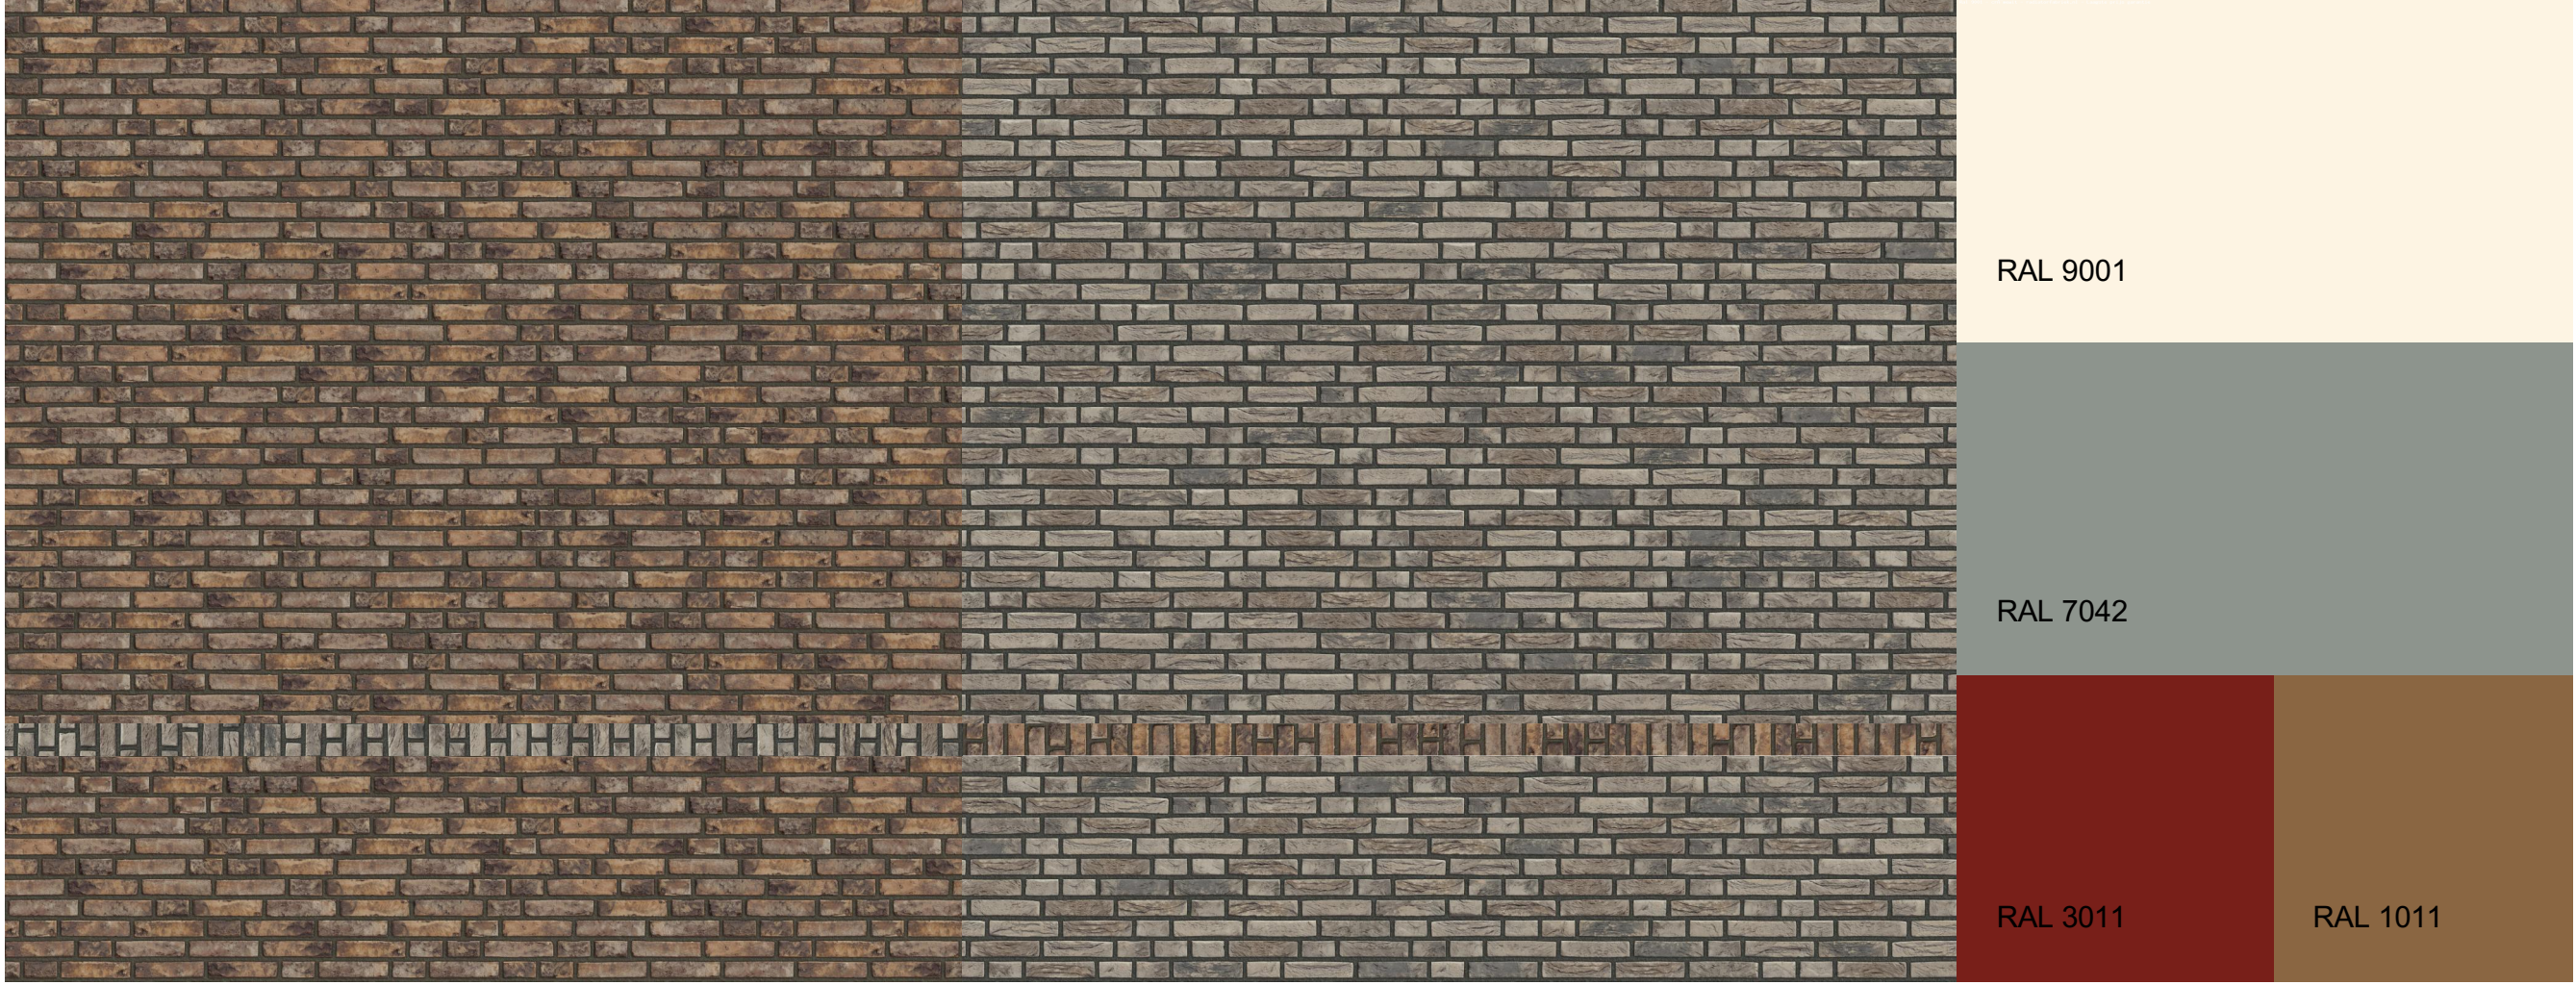

Impressie bergingen

De Jong + Lafaber Architecten	
Kleur en materiaalstaat	
Versie 11-09-2022	
Fase: omgevingsvergunning	
2203	
Woningbouw Oostvoorne (Patrijzenlaan)	
Bakstenen	Van Der Sanden Group
Baksteen (1)	Wild verband
Baksteen (2)	Autumn
rollaag	Lithium / Autumn
Voegwerk	doorstrijkvoeg grijsstint 5-7 mm terugliggend gevogd definitieve keuze middels l.h.w. op te zetten monster
Lateien / geweldragers	Staal, Ral 7042 (verkeersgrijs A)
Dakpannen	De nieuwe Hollander Grafietgrijs (Monier)
Goten / muurafdekkers	Zink / Alu / Ral 7042
Hemelwaterafvoeren	PVC, grijs
Koelkasten	Kunststof, Ral 9001 (cremewit)
Kaasjes dakkapel	Kunststof, Ral 7042 (verkeersgrijs)
draaiende delen (ook in dakkapel)	Kunststof, Ral 7042 (verkeersgrijs)
Voordeuren	Kunststof, Ral 3011 (Bruinrood)
OTS onderdorpels	Kleur: Basic Black
Dakcapellen (incl. dakranden)	Dakcapellen verlijmd, Ral 7042 (verkeersgrijs)
Dakranden	Rockpanel Ral 9001 (cremewit)
Lekdorpels, waterslagen	Alu Ral 7042 (verkeersgrijs)
Balkonhekwerk (bouwtr. 13 t/m 20)	Metalen lamellenhekwerk Ral 7042 (verkeersgrijs)
privacyborden t.p.v. dakterrassen	Metaalwerk: Ral 7042 (verkeersgrijs)
kader + invulling	Kunststof, Ral 1011 (Beige bruin)
Terras en balkondeuren	Kunststof, Ral 1011 (Beige bruin)
Daktrimmen	Alu (rond model, als kraal; behalve bij bergingen: Zwart, Ral 7042 (verkeersgrijs A)
Dakdoorroeren	Zwart, dök de randen en bevestigingsmiddelen
PV-systeem	Zwart
Verlichtingsarmaturen (op gevels - ook bij bergingen)	Ral 7042 (verkeersgrijs A)
Gevel brievenbussen (NOM woningen, dus niet in deuren)	Ral 7042 (verkeersgrijs A)
Berging, gevel	Vuren, getimpregneerde rabatdelen, Ral 7042
Berging, deur	Ral 7042 (verkeersgrijs A)
Berging, kozijn	Ral 9001 (cremewit)