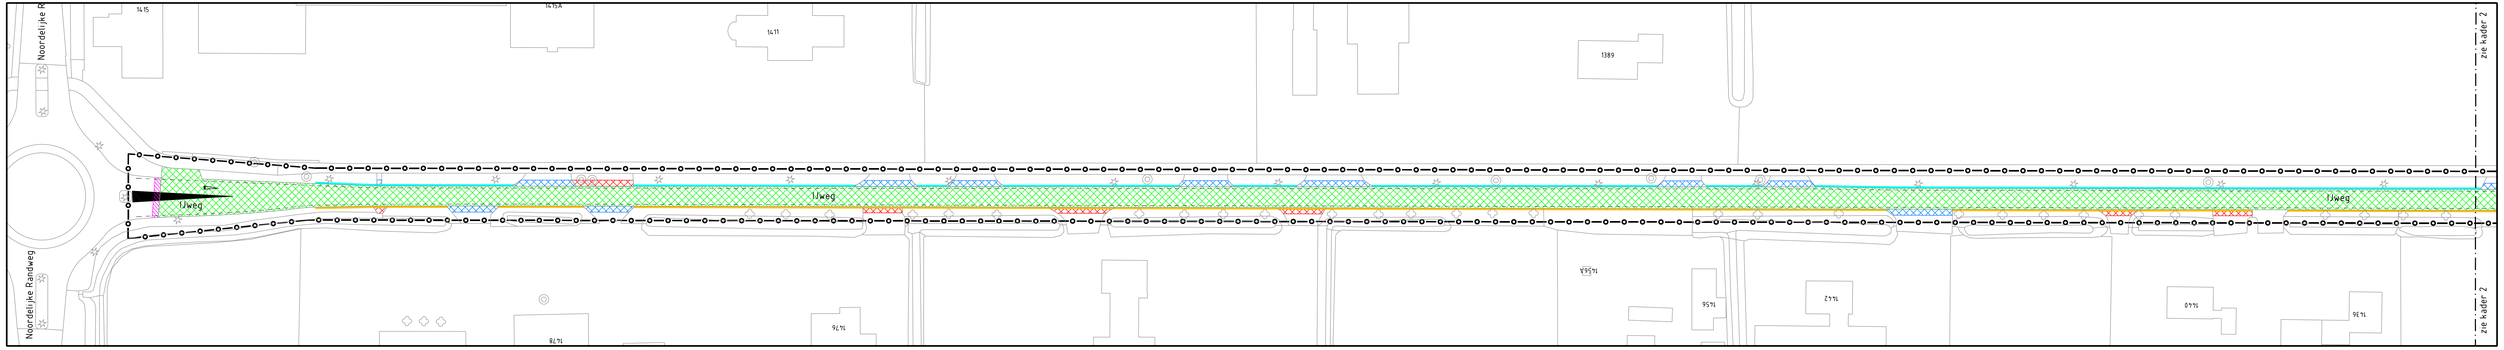

Kader 1

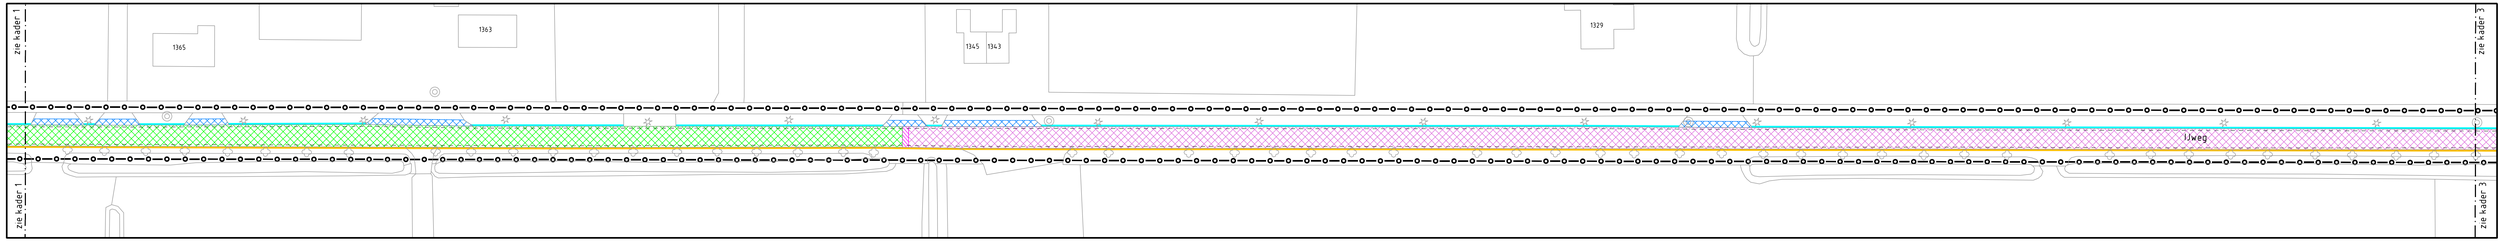

Kader 2

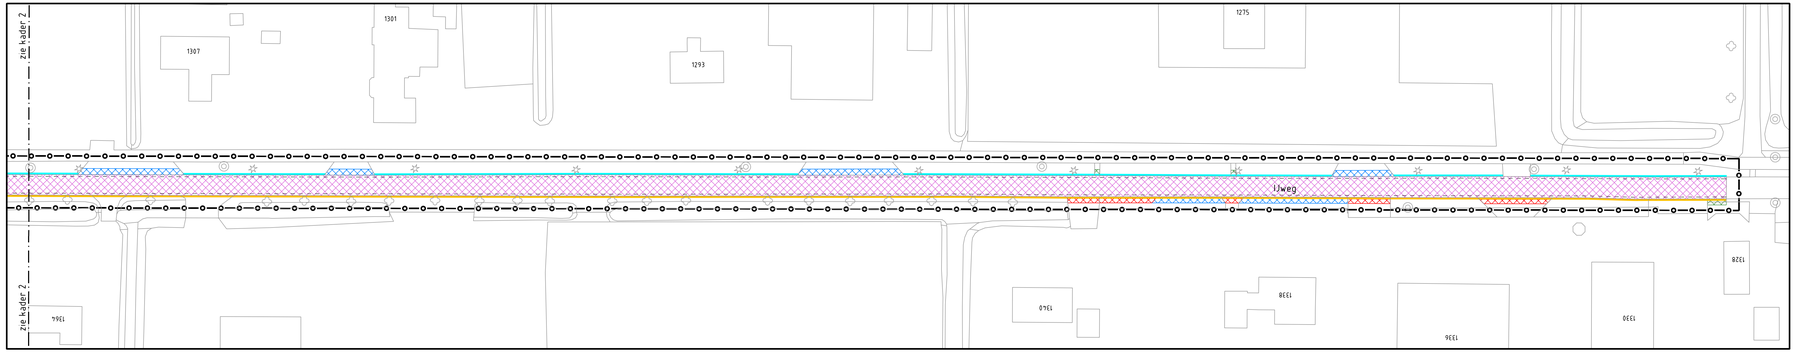

Kader 3

Legenda

Vak 1
Frezen 55 mm, teervrij
Frezen 45 mm, teerhoudend
Bakfrezen (1550) 60 mm, teerhoudend
Bakken vullen AC 16 base 60 mm
TL AC 22 bind 60 mm
DL AC 11 surf 40 mm

Vak 2
Frezen 40 mm, teervrij
Bakfrezen (1550) 60 mm, teerhoudend
Bakken vullen AC 16 base 60 mm
DL AC 11 surf 40 mm

Inrit van asfalt, deklaag vervangen tot 1.50m

Inrit van bss, herstraten tot 1.50m

Pad van betontegels 300x300 mm, herstraten tot 1.50m

Aanbrengen liplas gefrapte aansluiting

Aanbrengen grasbetontegels

Verwijderen bestaande grasbetontegels,
aanbrengen grasbetontegels

Bestaande ondergrond

Werkgrens

Paginaovergang

Aanbrengen thermoplastische onderbroken 1-1 streep markering

wijziging	omschrijving	datum	auteur	akkoord

gemeente Haarlemmermeer

Ingenieursbureau
postbus 250
2130 AG Hoofddorp
tel. 0900-1852

Reconstructie IJweg Nieuw-Vennep

Aanbrengen

Excl. kabels en leidingen

Opdracht:		Datum:	14-06-2017	Auteur:	BNE
WO-nr.	300897	Status:	Definitief	Controle:	WK
Contractnr.	17-014	Blad:	1		
DOC-nr.	2017-016-001	Afmeting:	A1+	Akkoord:	WK
Documentsoort:	Tekening	Schaal:	1:500		

Civiliink INGENIEURSBUREAU
Civiliink Ingenieursbureau
Graafmeeg 23
Postbus 25
254 AC Nieuw-Vennep
t 0252-681 291
f 0252-681 292
e burkage@civiliink.nl
w www.civiliink.nl

2017-016-001 - reconstructie IJweg-Aweg