
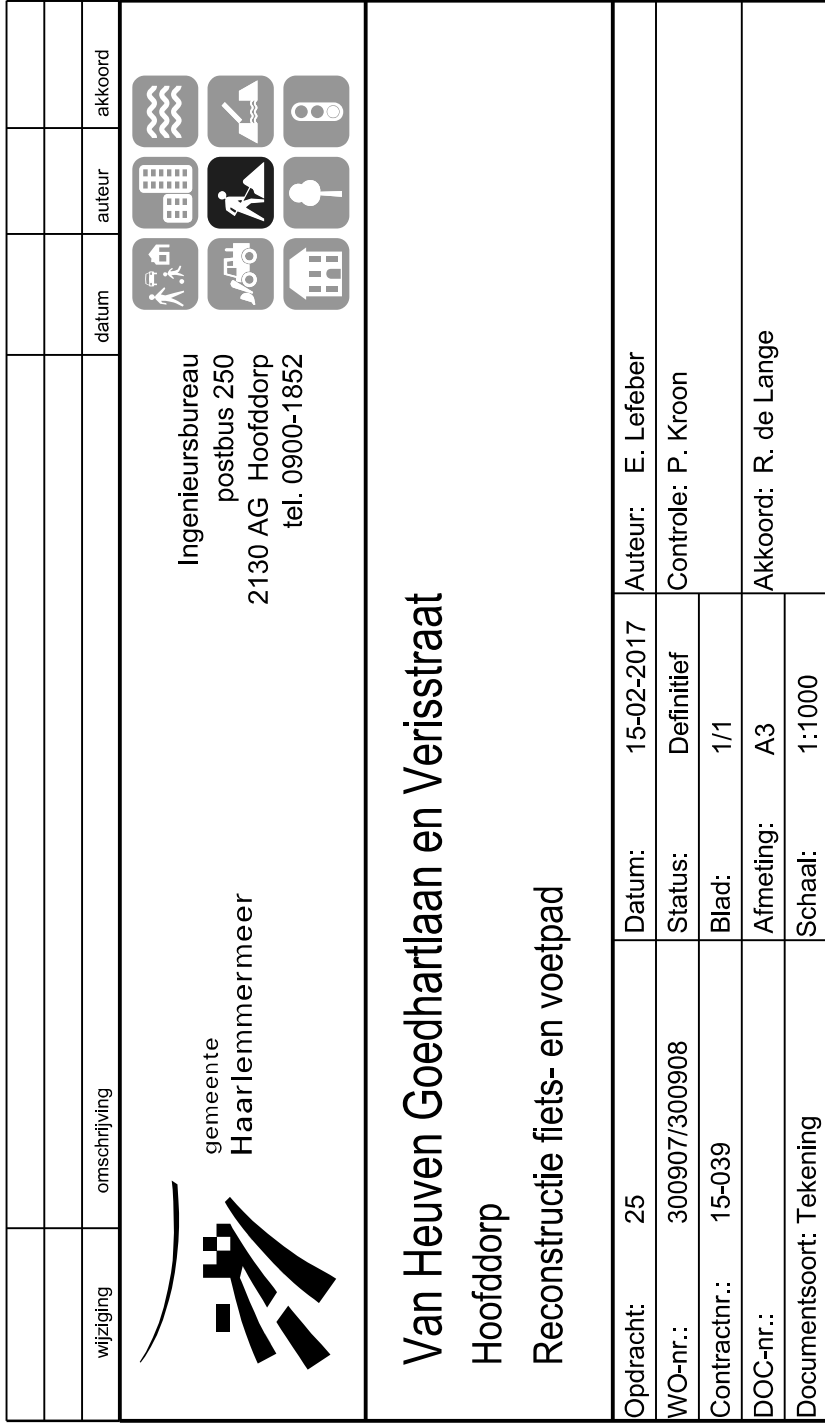


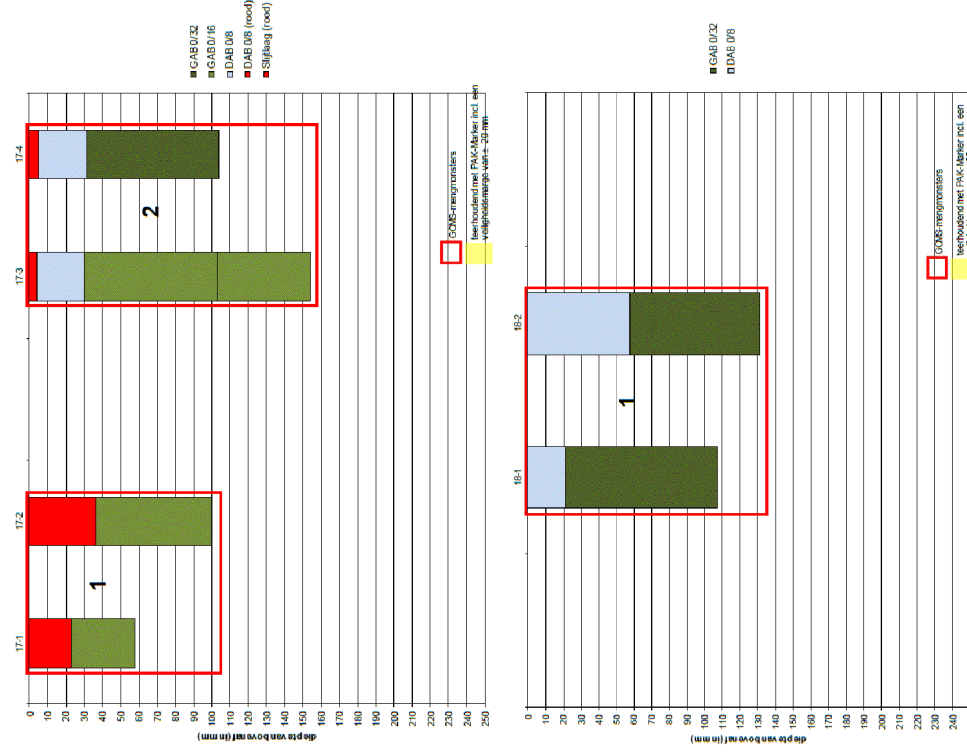

- Verwijderen asfaltpakket dik 130 mm
- Aanbrengen 70 mm. AC 22 OL-C
- Aanbrengen deklaag 30 mm. AC 11 surf DL-C rood met gewone bitumen

- Verwijderen asfaltpakket dik 120 mm.
- Aanbrengen 70 mm. AC 22 OL-C
- Aanbrengen deklaag 30 mm. AC 11 surf DL-C