


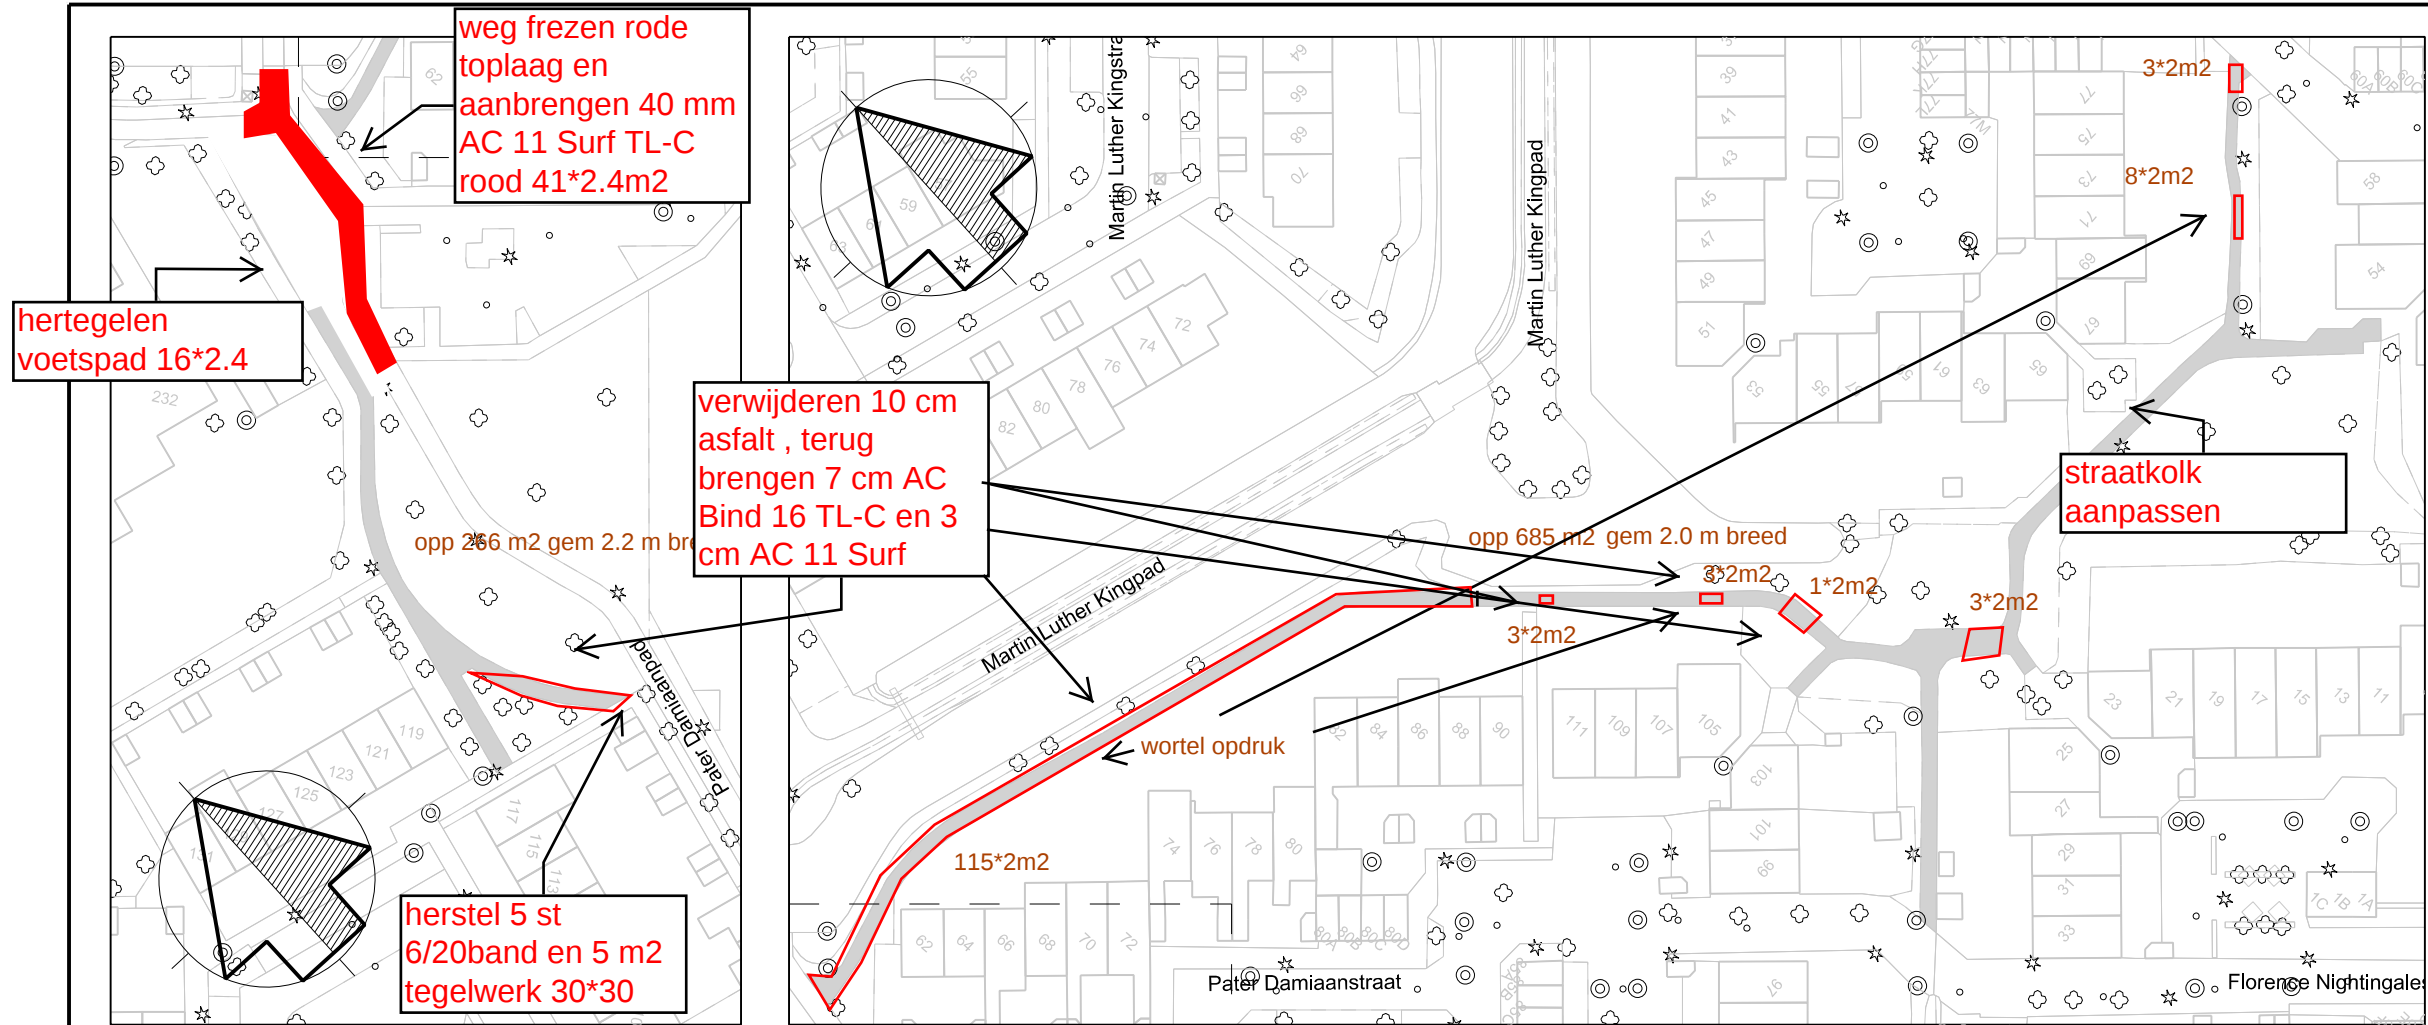

Profileer deklaag
AC 11 Surf DL-C 30 mm



wijziging	omschrijving	datum	auteur	akkoord
 gemeente Haarlemmermeer		Ingenieursbureau postbus 250 2130 AG Hoofddorp tel. 0900-1852		
Pater Damiaanstraat e.o. Hoofddorp				
Opdracht:	Datum:	13-01-2017	Auteur: E. Lefeber	
WO-nr.:	Status:	Concept	Controle: P. Kroon	
Contractnr.: 15-039	Blad:	1/1	Akkoord:	
DOC-nr.:	Afmeting:	A3		
Documentsoort: Tekening	Schaal:	1:1000		