Doorsnede A-A'
Mauritsweg hsnr 126

Schaal 1:50

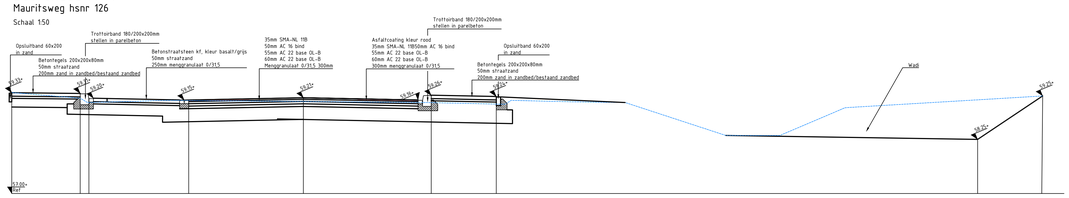

Doorsnede B-B'
Nabij poort van Stein

Schaal 1:50

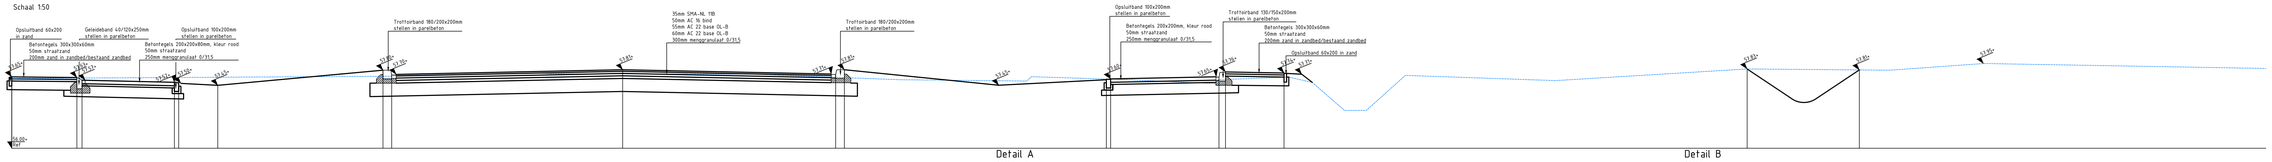

Principeprofiel Mauritsweg

Schaal 1:50

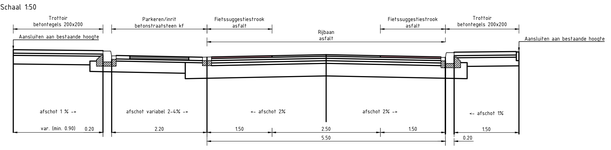

Detail A
Schaal 1:20

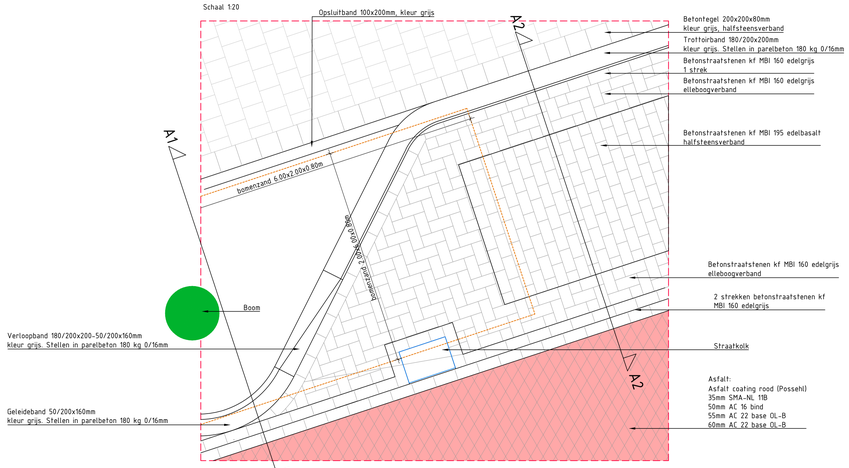

Detail B
Schaal 1:20

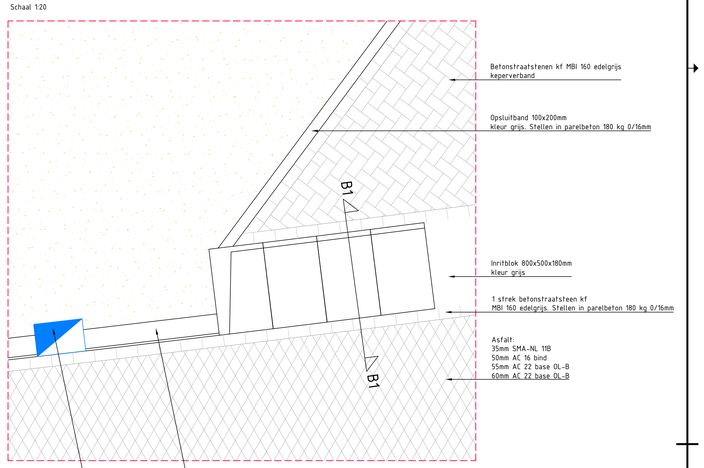

Doorsnede C-C'
tpv wadi

Schaal 1:50

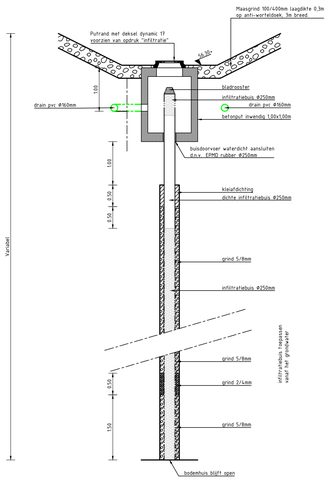

Doorsnede A1
Schaal 1:20

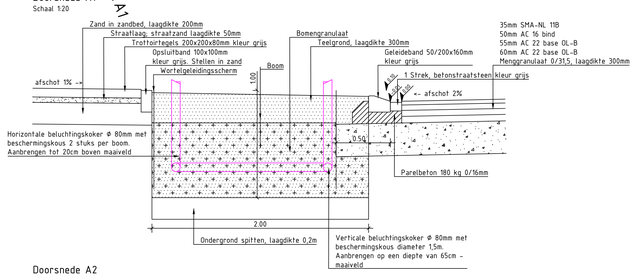

Doorsnede B1
Schaal 1:20

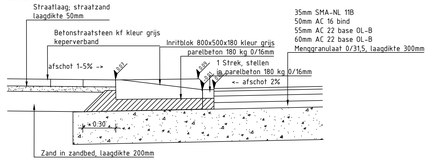

Doorsnede A2
Schaal 1:20

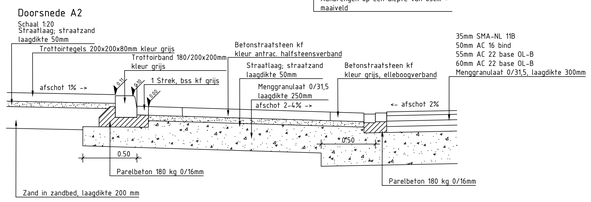

Detail C Principe detail inrit
Schaal 1:20

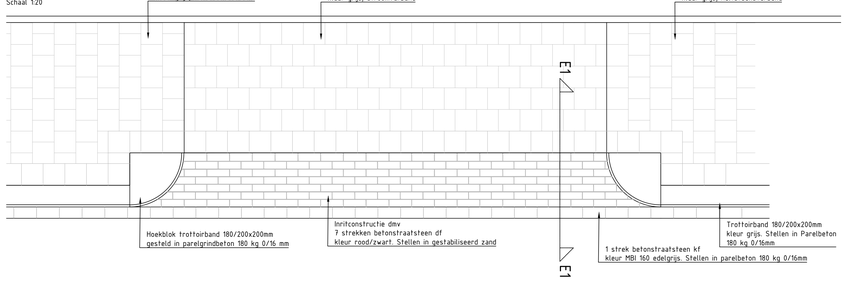

Doorsnede E1
Schaal 1:20

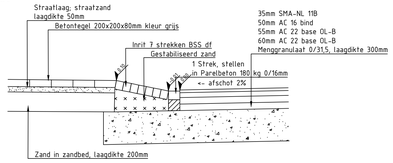

Detail D Principe detail wortelweringsdoek tpv boomplantgat nabij bestaande riolering tpv trottoir Mauritsweg
Schaal 1:20

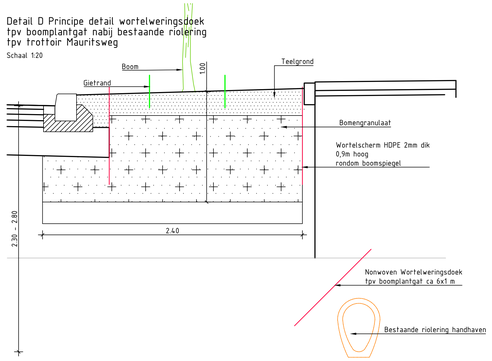

versie	datum	gekeurd:	gecontroleerd	vrijgegeven	omschrijving
4	19-04-'23	PB	HK	HK	Definitieve versie incl. Nota van inlichtingen
3	30-01-'23	PB	SL	SL	Definitieve versie
2	11-11-'22	PB	BJ	SL	Wijzigingen n.a.v. opmerkingen OG d.d. 04-10-2022
1	23-09-'22	EL/PB	SL	SL	Eerste uitgave

Opdrachtgever:
Gemeente Stein

project:
Herinrichting Mauritsweg Stein Fase 3

onderdeel:
Details en profielen

tekeningnummer:
2022089-402-TEK

projectnummer: 2022089
formaat: A0
schaal: 1:50/20
fase: Bestek
status: Definitief
teken: 1 van 1

Bezoekadres:
Fridtjofkwiaag 1
8849 JC Ravenswoud

Bezoekadres:
Ambtenaarsgang 2
5211 BL 's-Hertogenbosch

Bezoekadres:
Kanonsingel-Oostzeeweg 108
2501 XL Scheveningen

www.cleverland.nl
Cleverland