


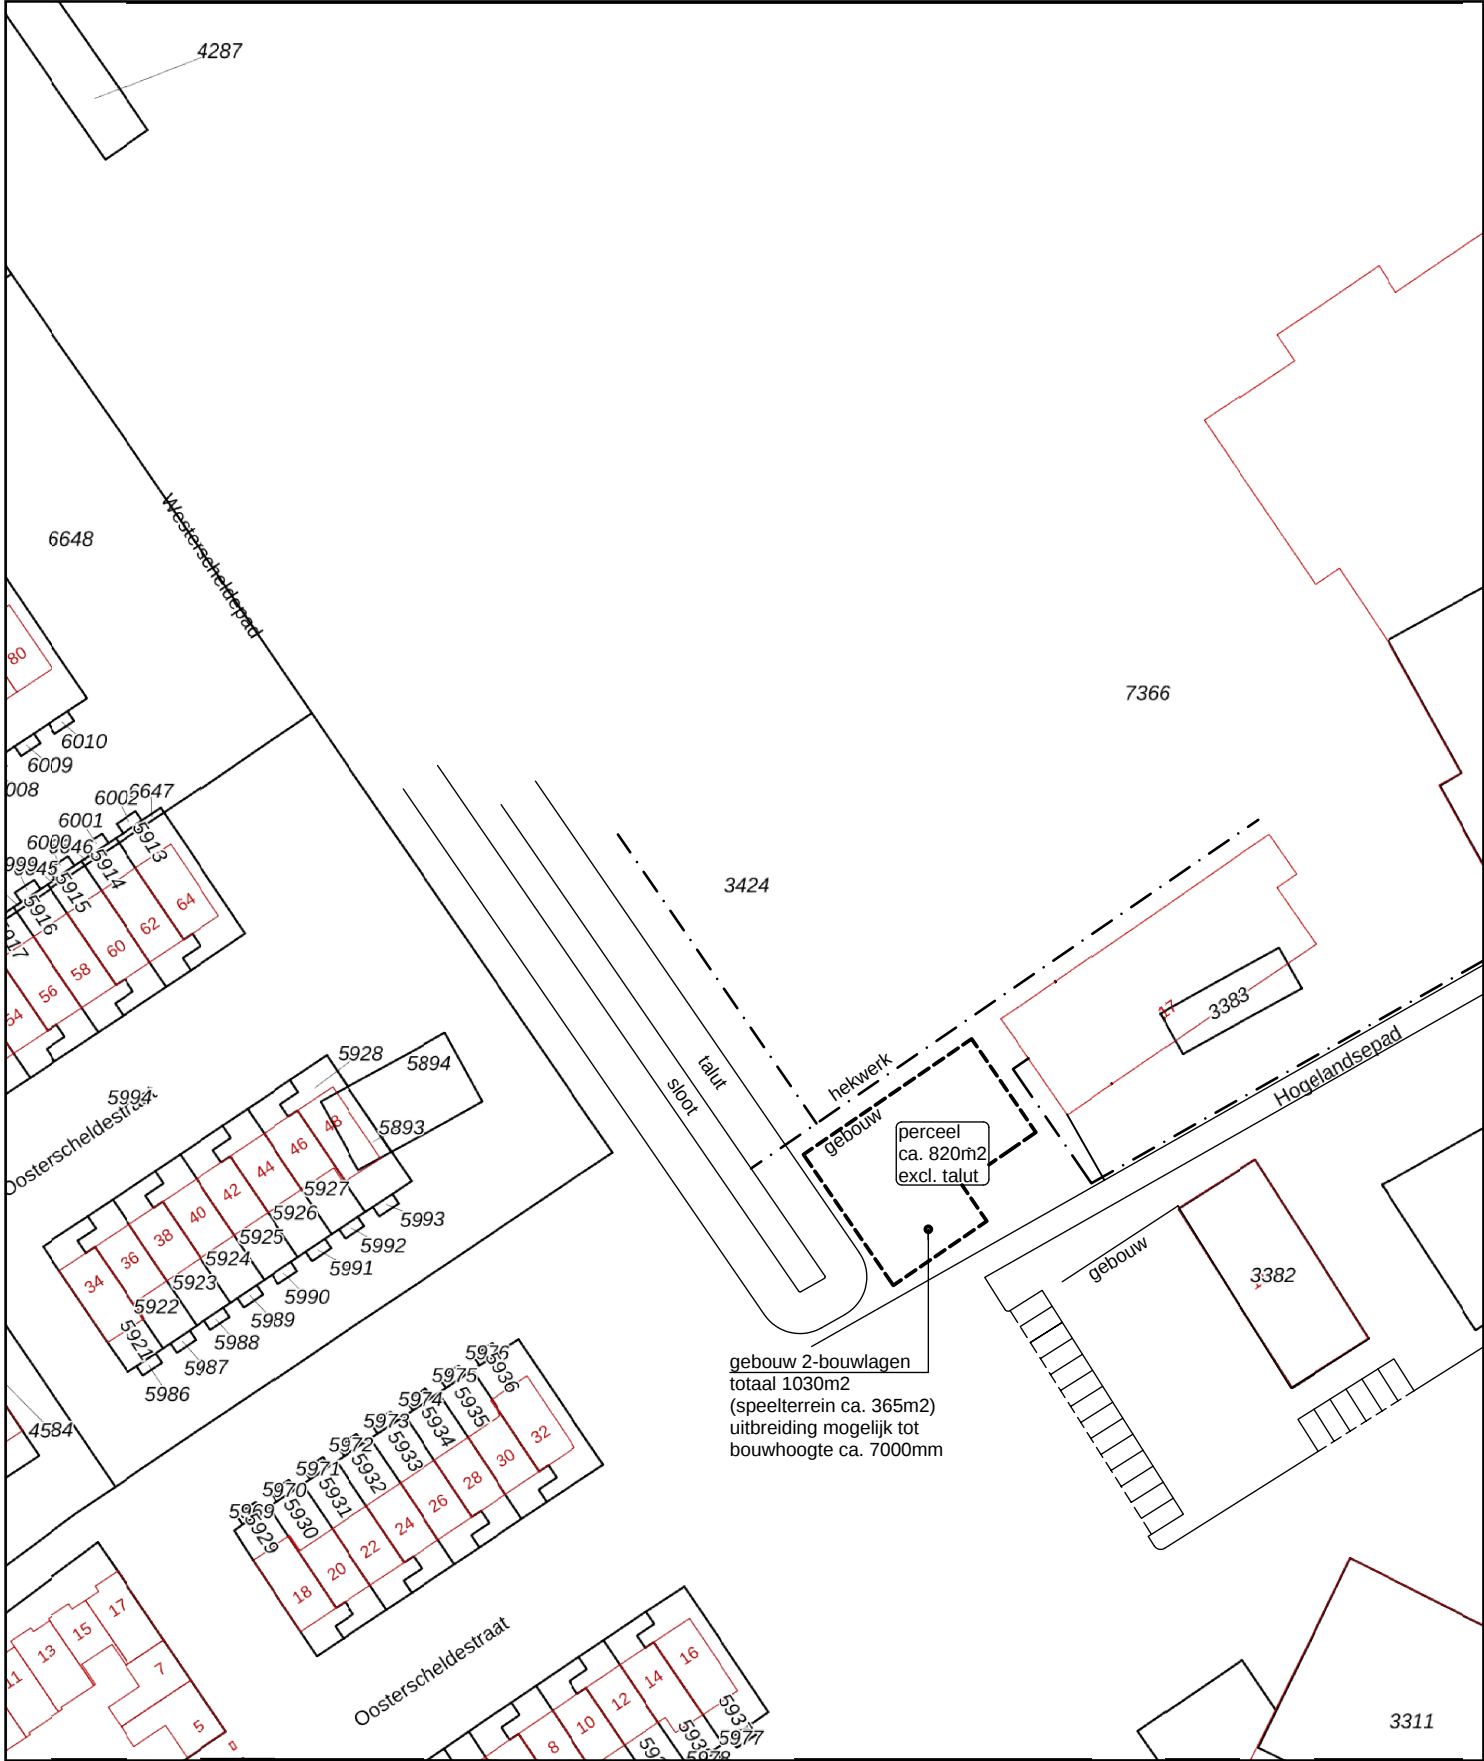

12345

25

—

—

—

—

Deze kaart is noordgericht

Perceelnummer

Huisnummer

Vastgestelde kadastrale grens

Voorlopige kadastrale grens

Administratieve kadastrale grens

Bebouwing

Schaal 1: 1000

Kadastrale gemeente

Sectie

Perceel

Berkel en Rodenrijs

C

3424

kadaster

Voor een eensluidend uittreksel, geleverd op 17 januari 2023

De bewaarder van het kadaster en de openbare registers

Aan dit uittreksel kunnen geen betrouwbare maten worden ontleend.

De Dienst voor het kadaster en de openbare registers behoudt zich de Intellectuele eigendomsrechten voor, waaronder het auteursrecht en het databankenrecht.

- Maten in het werk te controleren c.q. te bepalen!!

OPDRACHTGEVER	Gemeente Lansingerland, Tobias Asserlaan 1 2262 SB Bergschenhoek			
WERK	Plaatsen semi-permanente onderwijshuis- vesting Gemeente Lansingerland			
OMSCHRIJVING	Situatie - variant 2 Het Hoge Land, Bergschenhoek Voorlopig Ontwerp		NO.	GEWIJZIGD
			DATUM	15-03-2023
			SCHAAL	1:1000
			GETEKEND	E.J. R.
			FORMAAT	A3
BM & A BOUWMANAGEMENT/-ADVIES Sluisendijk 7 Telefoon 06 - 51330378 3274 BM Email HEINENOORD info@bouwmanagementenadvies.nl	Voorlopig		WERK	
			22423	
			BLAD	
			VO-01-2	