
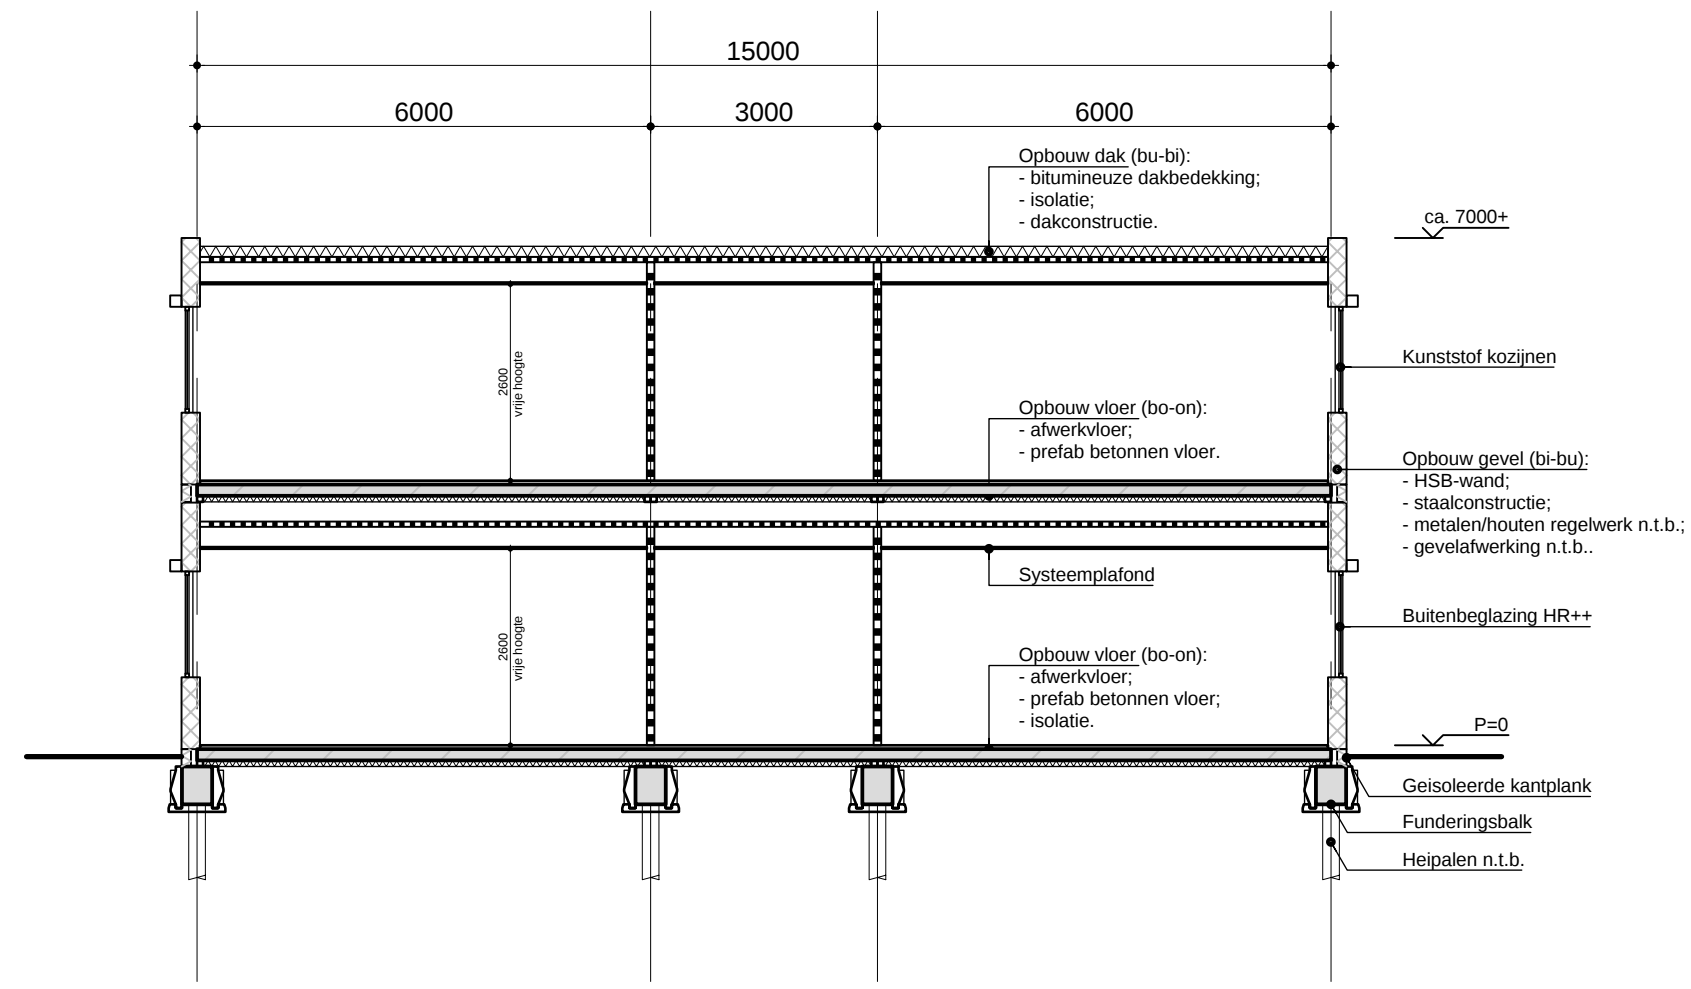
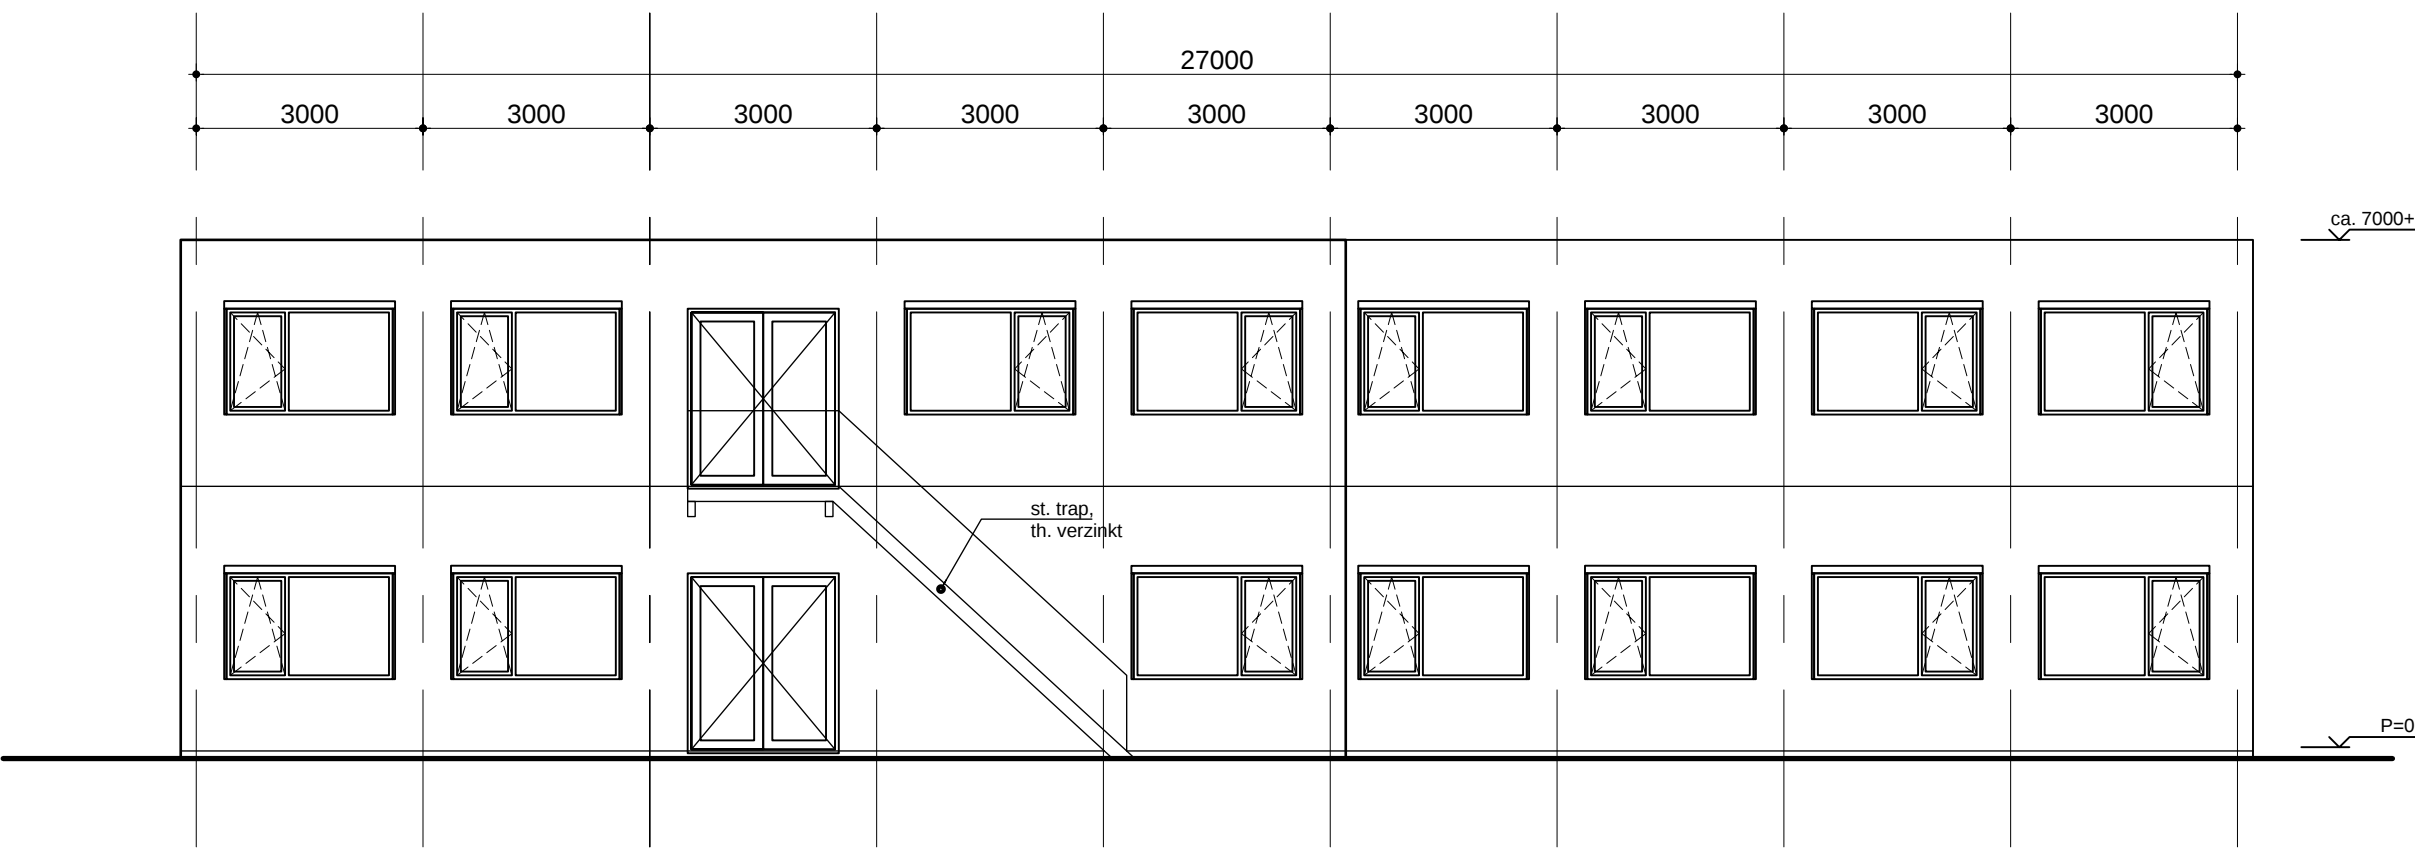


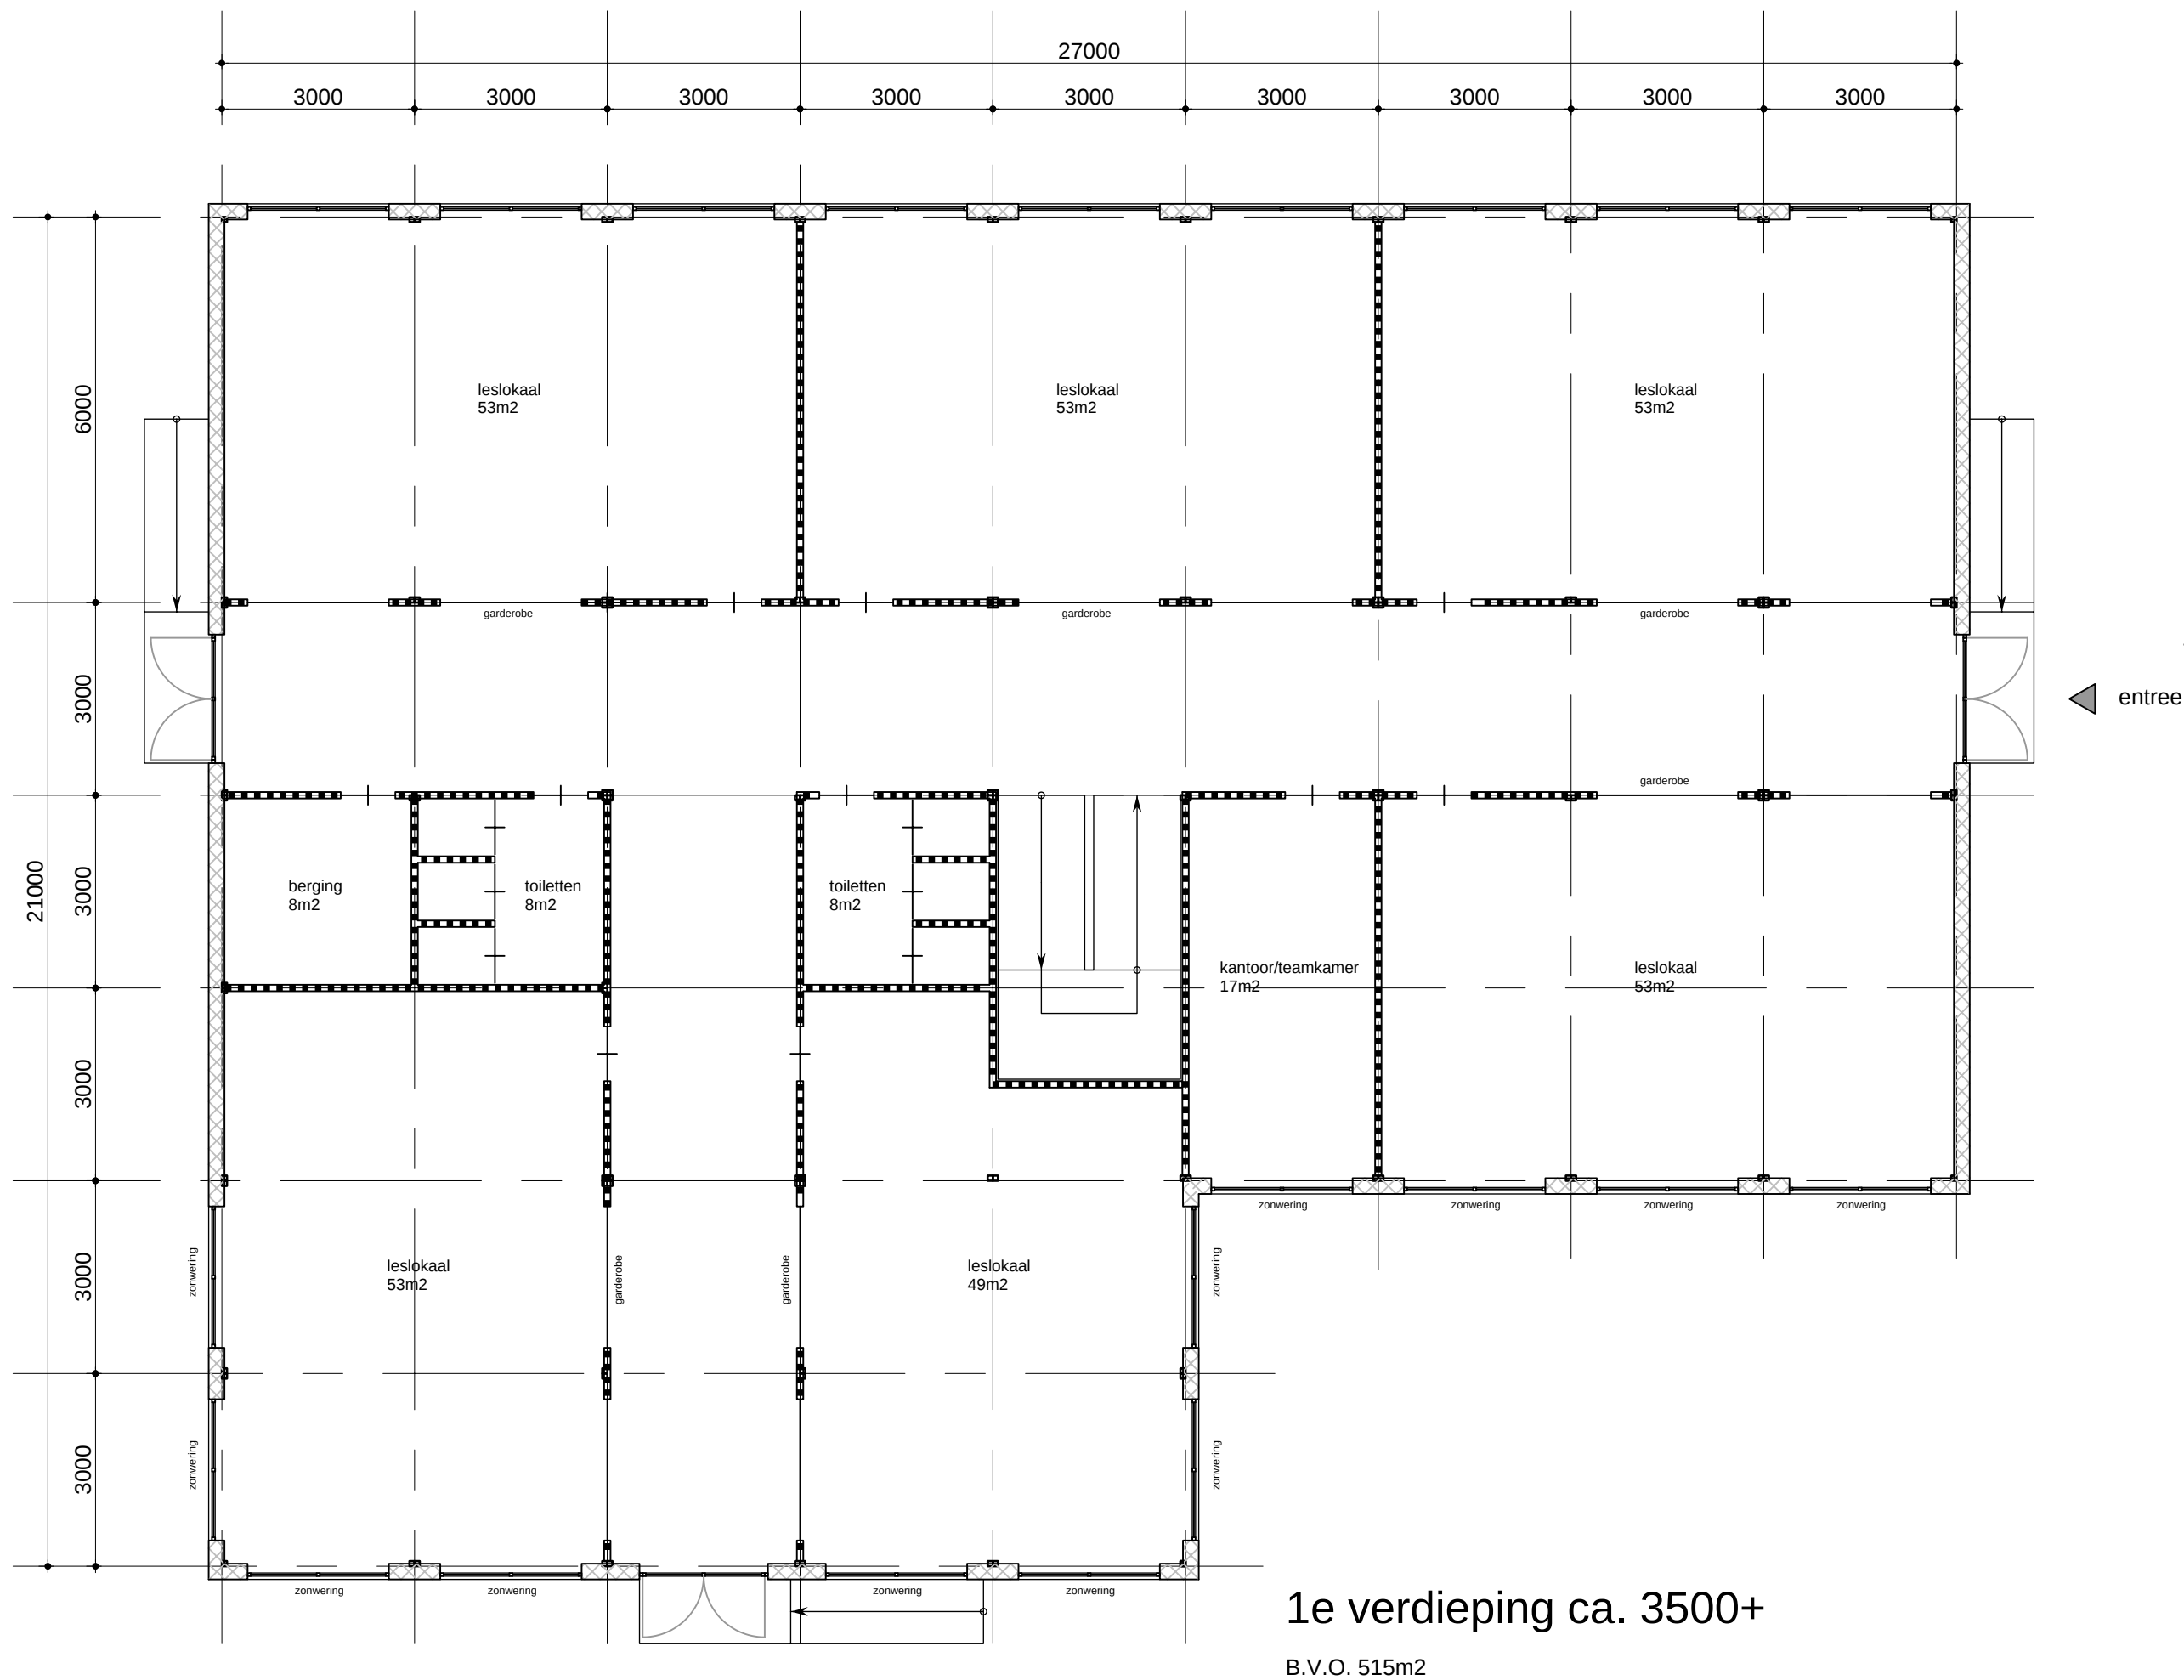

Legenda

Rc-waardes

Gevel min. 4,5m2.k/w
Vloer min. 3,5m2.k/w
Dak min. 6,3m2.k/w

Ventilatie


Gebouw uitvoeren met een balansventilatie met topkoeling.
Ventilatiesysteem frisse scholen klasse B (goed).

Energieprestatie

Gebouw dient te voldoen aan energieprestatie BENG
(Bijna Energie Neutrale Gebouw).

Algemeen

- Ventilatie, temperatuur, lichttoetreding, lichtvoorziening, geluid, spuivoorzieningen, etc. conform vigerende normen, eisen van het Bouwbesluit 2012 functie Onderwijsfunctie tijdelijke bouw.

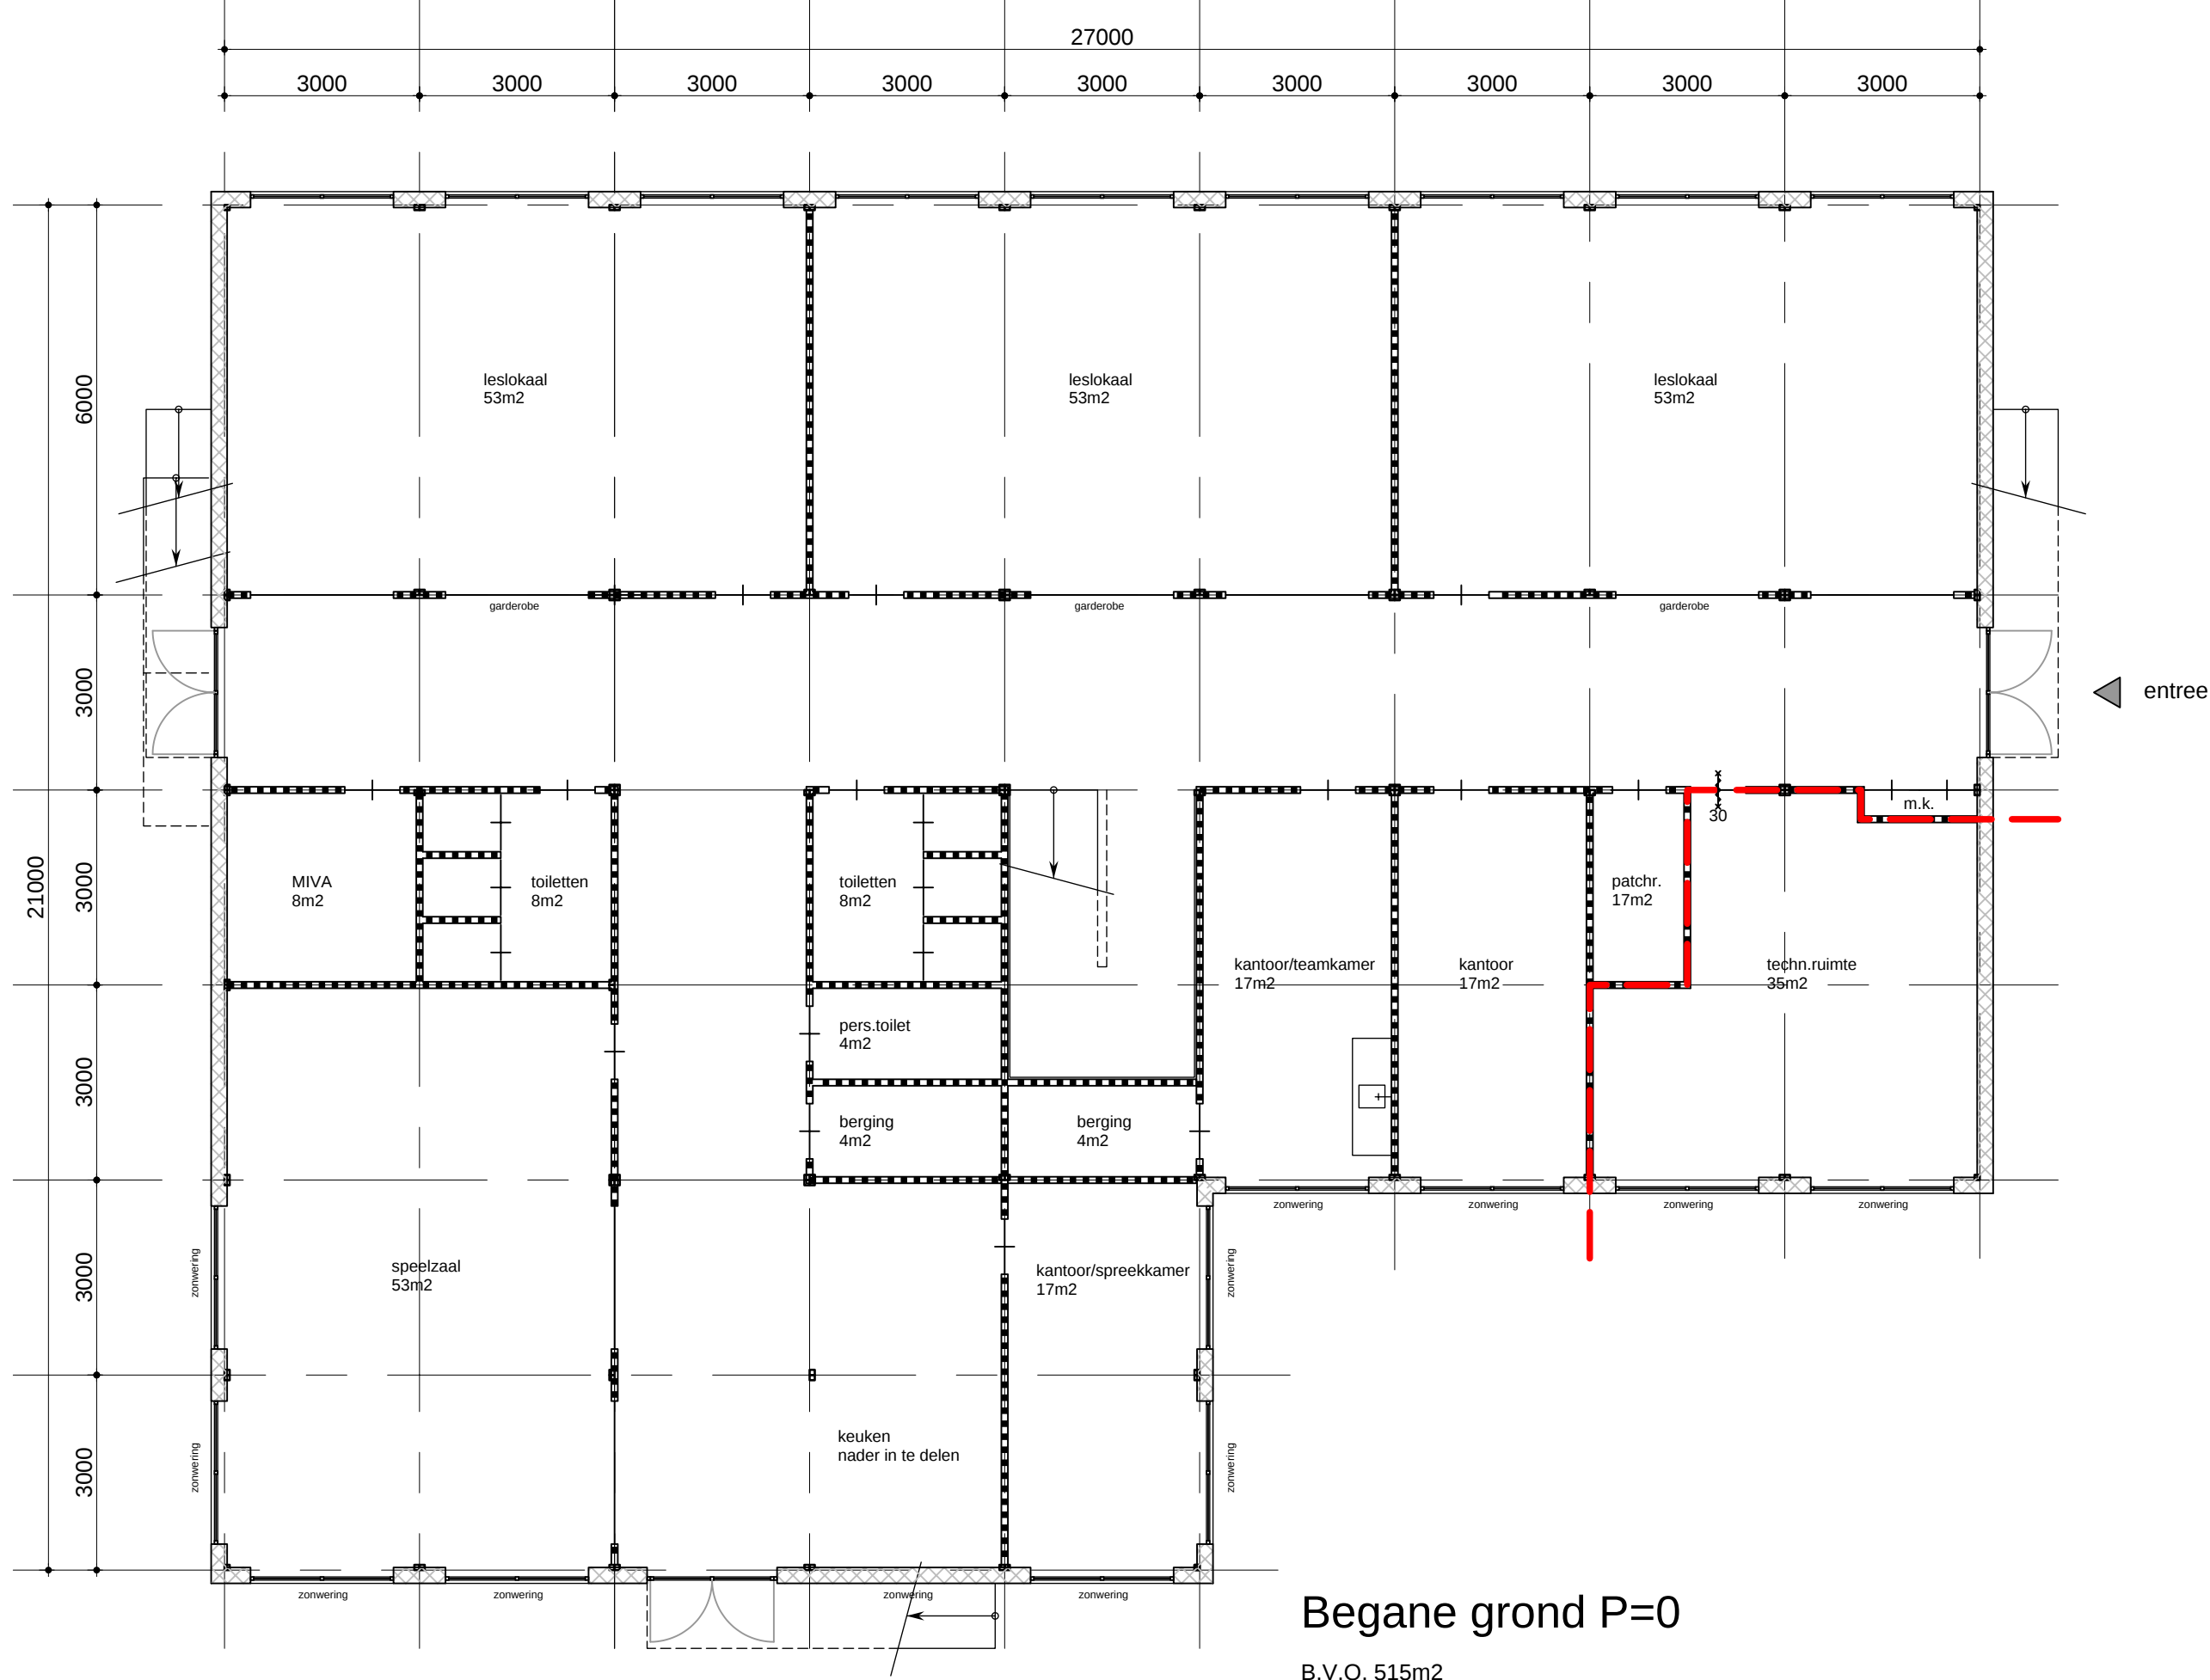

- Maten in het werk te controleren c.q. te bepalen!!

OPDRACHTGEVER		
Gemeente Lansingerland, Tobias Asserlaan 1 2262 SB Bergschenhoek		
WERK		
Plaatsen semi-permanente onderwijshuis- vesting Gemeente Lansingerland		
OMSCHRIJVING	NO.	GEWUZZIGD
Plattegronden, dwarsdoorsnede, gevelaanzicht	DATUM	15-03-2023
Het Hoge Land, Bergschenhoek	SCHAAL	1:100
Voorlopig Ontwerp	GETEKEND E.J. R.	
Definitief	FORMAAT	A1
WERK		
		22423
	BLAD	
		VO-02
Sluisendijk 7 Telefoon 06 - 51330378	3274 BM Email	HEINENOORD info@bouwmanagementadvies.nl