




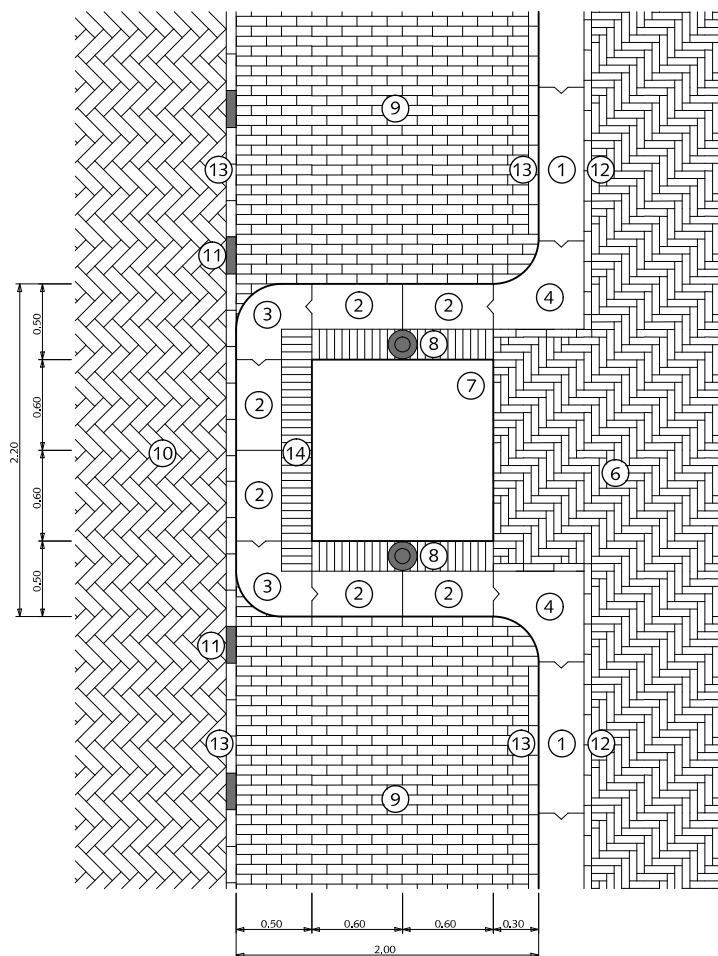


BOOMDAM BIJ 2.00m. BREED LANGSPARKEREN

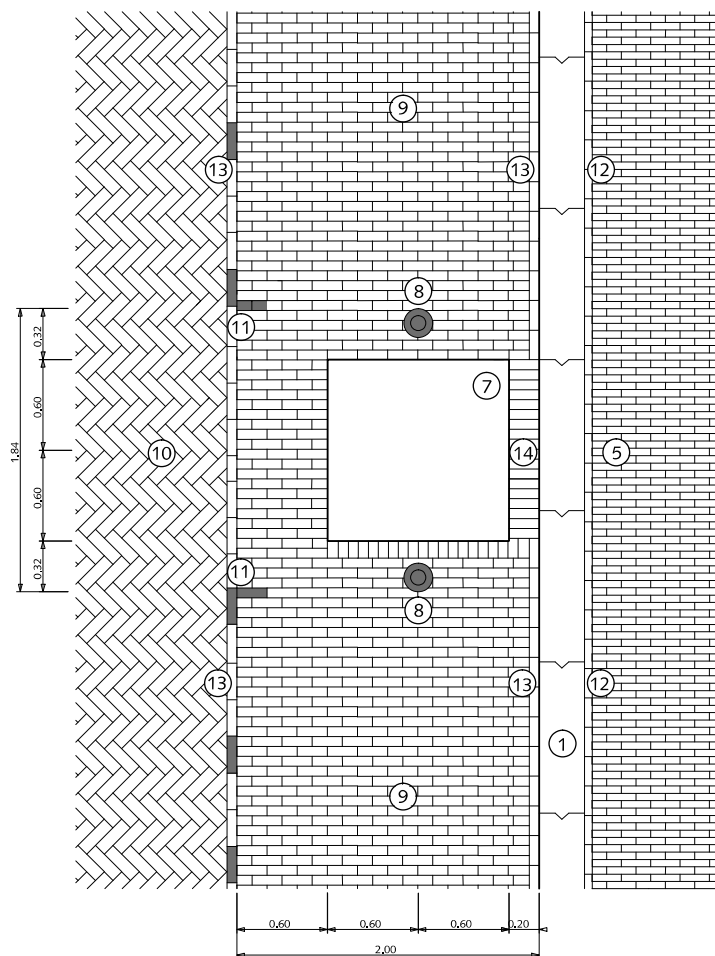

BOOM IN PARKEERSTROOK BIJ 2.00m. BREED LANGSPARKEREN

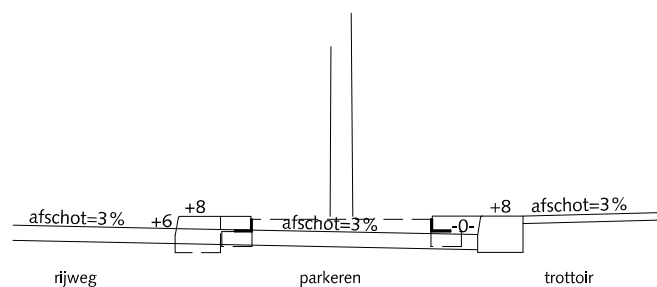

PRINCIPEDOORSNEDE BIJ BOOMDAM

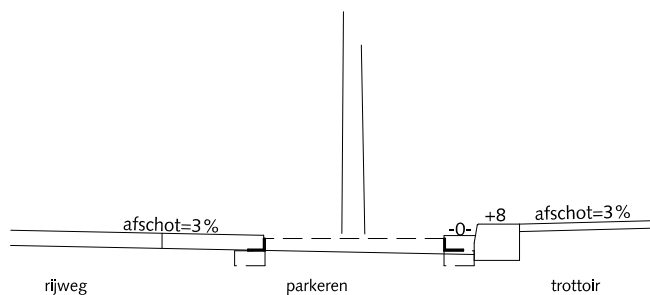


PRINCIPEDOORSNEDE BIJ BOOM IN PARKEERSTROOK

BOOMVOORZIENINGEN BOMEN IN VERHARDING

- ① Trottoirband 28/30x26x100cm grijs hoogovencement*
- ② Trottoirband op maat zagen
- ③ Hoekblok 28/30cm 90° uitwendig r=30cm grijs hoogovencement*
- ④ Hoekblok 28/30cm 90° inwendig r=30cm antraciet grijs hoogovencement*
- ⑤ Straatbaksteen waalformaat halfsteensverband gemeleerd geel-rood/bruin bij trottoir < 300cm anders elleboogverband toepassen
- ⑥ Straatbaksteen waalformaat elleboogverband gemeleerd geel-rood/bruin bij trottoir > 300cm anders halfsteensverband toepassen
- ⑦ Stalen hoekprofiel 12x8x0.8cm
- ⑧ Boombeschermppaal gevuld met beton type SCHEVENINGEN
- ⑨ Straatbaksteen dikformaat halfsteensverband gemeleerd geel-rood/bruin
- ⑩ Straatbaksteen dikformaat keperverband gemeleerd geel-rood/bruin
- ⑪ Witte verkeerssteen dikformaat
- ⑫ Streklaag straatbaksteen waalformaat gemeleerd geel-rood/bruin
- ⑬ Streklaag straatbaksteen dikformaat gemeleerd geel-rood/bruin
- ⑭ Rollaat straatbaksteen dikformaat gemeleerd geel-rood/bruin

* grijs hoogovencement met kleurstelling gelijkwaardig aan portlandcement

Voorkeur gaat uit naar boomdam

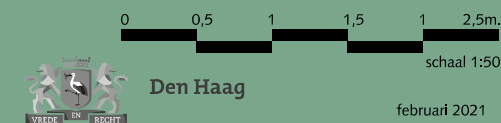


SCHEVENINGEN BAD


februari 2021

blad: SBO 01

HANDBOEK OPENBARE RUIMTE
STANDAARD WEGENBOUWDETAILS

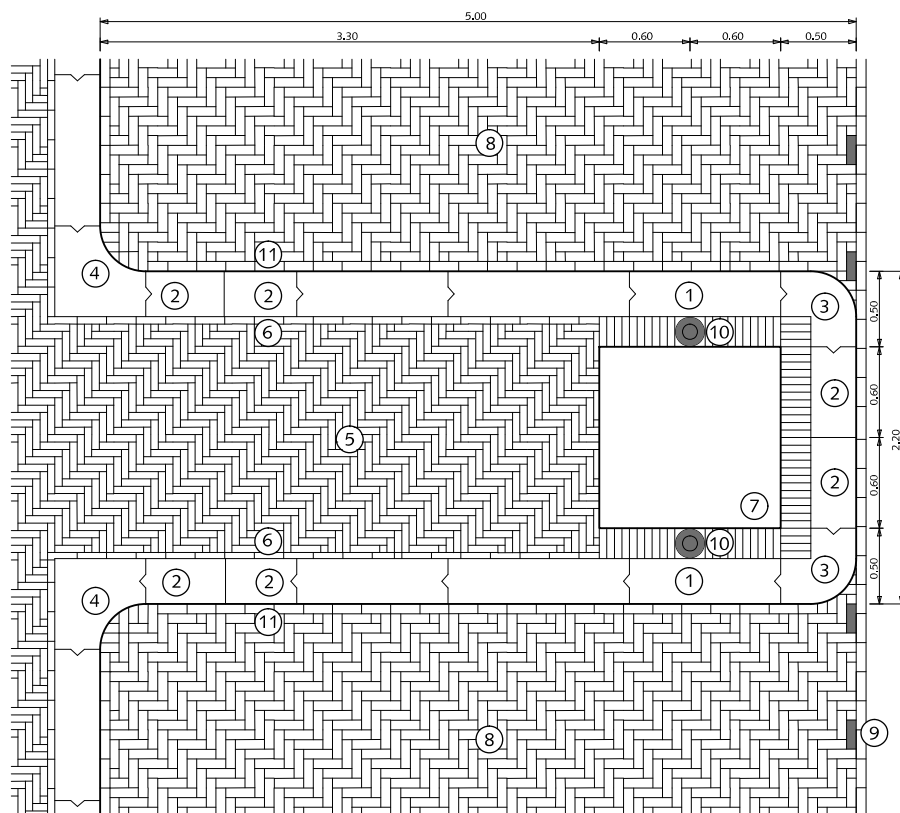

BOONDAM BIJ GESTOKEN PARKEREN

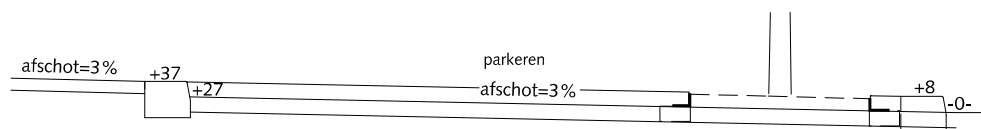


PRINCIPEDOORSNEDE BIJ BOONDAM
afwatering nabij de rijbaan

BOOMVOORZIENINGEN BOMEN IN VERHARDING

- ① Trottoirband 28/30x24x100cm grijs hoogovencement*
- ② Trottoirband op maat zagen
- ③ Hoekblok 28/30cm 90° uitwendig r=30cm grijs hoogovencement*
- ④ Hoekblok 28/30cm 90° inwendig r=30cm grijs hoogovencement*
- ⑤ Straatbaksteen waalformaat eleboogverband gemeleerd geel-rood/bruin bij trottoir > 300cm anders halfsteensverband toepassen
- ⑥ Streklaag straatbaksteen waalformaat gemeleerd geel-rood/bruin
- ⑦ Stalen hoekprofiel 12x8x0.8cm
- ⑧ Straatbaksteen dikformaat elleboogverband gemeleerd geel-rood/bruin
- ⑨ Witte verkeerssteen dikformaat
- ⑩ Boombescherm paal gevuld met beton type SCHEVENINGEN
- ⑪ Streklaag straatbaksteen dikformaat gemeleerd geel-rood/bruin

* grijs hoogovencement met kleurstelling gelijkwaardig aan portlandcement

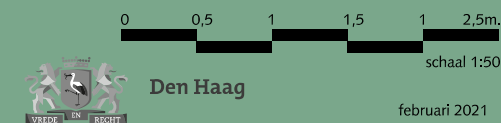


SCHEVENINGEN BAD


februari 2021

blad: SBO 02

HANDBOEK OPENBARE RUIMTE
STANDAARD WEGENBOUWDETAILS

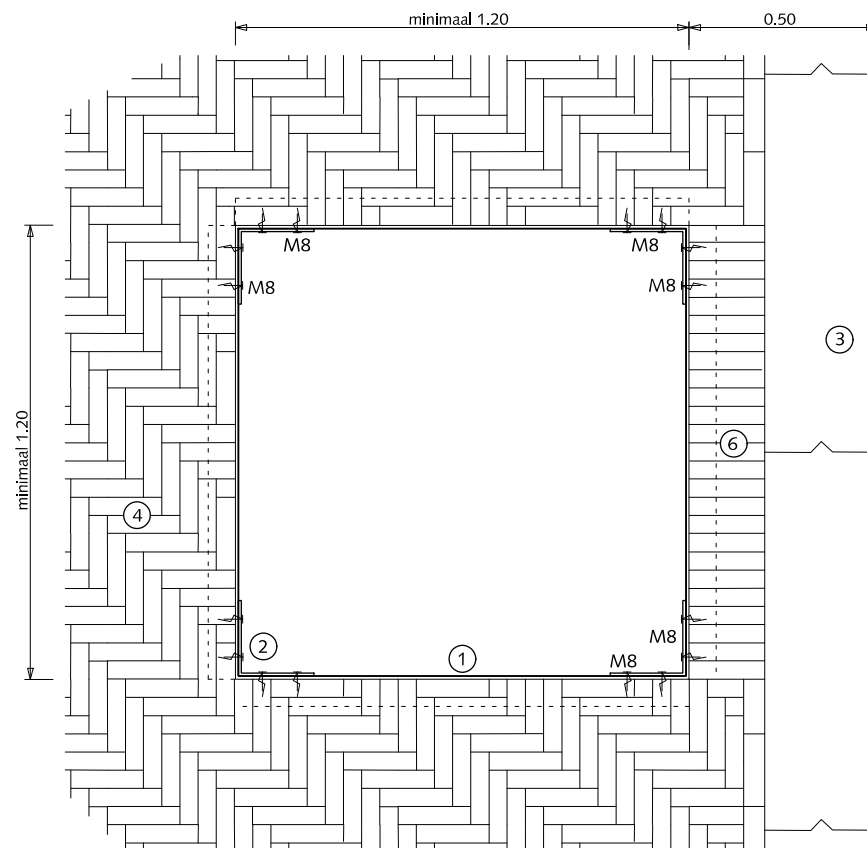

BOOM IN TROTTOIR

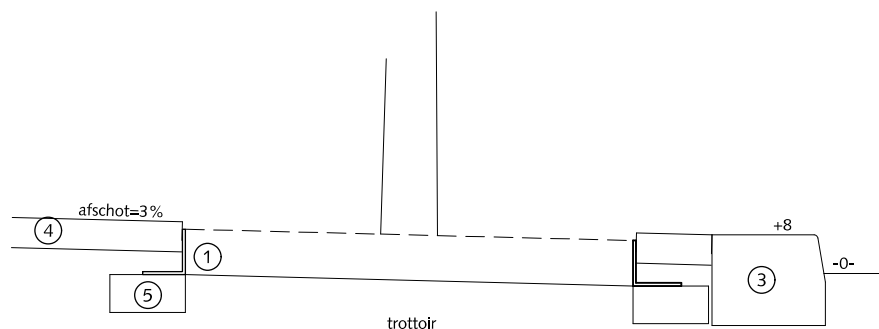

PRINCIPEDOORSNEDE BIJ BOOM

BOOMVOORZIENINGEN BOMEN IN VERHARDING

- ① Stalen hoekprofiel 120x120x8 mm
- ② Stalen hoekstuk 200x200x8 mm hoog ca. 8 cm
- ③ Trottoirband 28/30x24x100cm grijs hoogovencement*
- ④ Straatbaksteen waalformaat elleboogverband geel-rood/bruin bij trottoir > 300cm anders halfsteensverband toepassen
- ⑤ Opsluitband 10x20 cm grijs hoogovencement*
- ⑥ Rollaag straatbaksteen waalformaat geel-rood/bruin

* grijs hoogovencement met kleurstelling gelijkwaardig aan portlandcement

0 20 40 60 80 100 cm.

schaal 1:20



Den Haag

februari 2021


SCHEVENINGEN BAD

blad: SBO 03


HANDBOEK OPENBARE RUIMTE
STANDAARD WEGENBOUWDETAILS

BOOMVOORZIENINGEN BOMEN IN VERHARDING

- ① Boomrooster Cortenstaal, geperforeerd rondom de boomspiegel bestaande uit 4 delen met vissenmotief
- ② Rollaag straatbaksteen waalformaat gemeleerd geel-rood/bruin
- ③ Straatbaksteen waalformaat eleboogverband gemeleerd geel-rood/bruin
- ④ Bomengrondmengsel

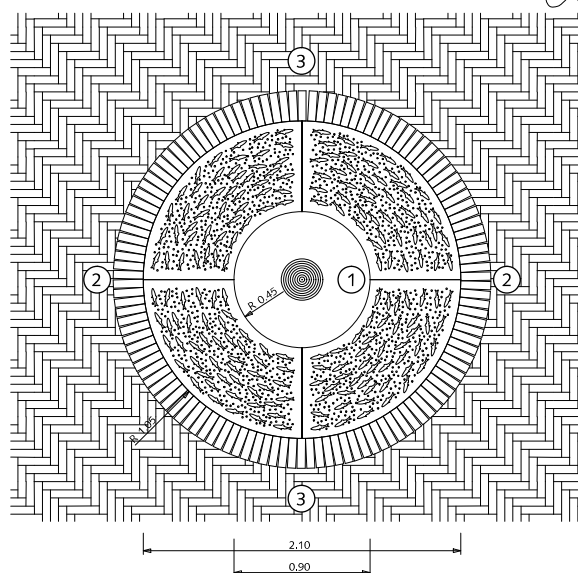

BOOMROOSTER BOVENAANZICHT

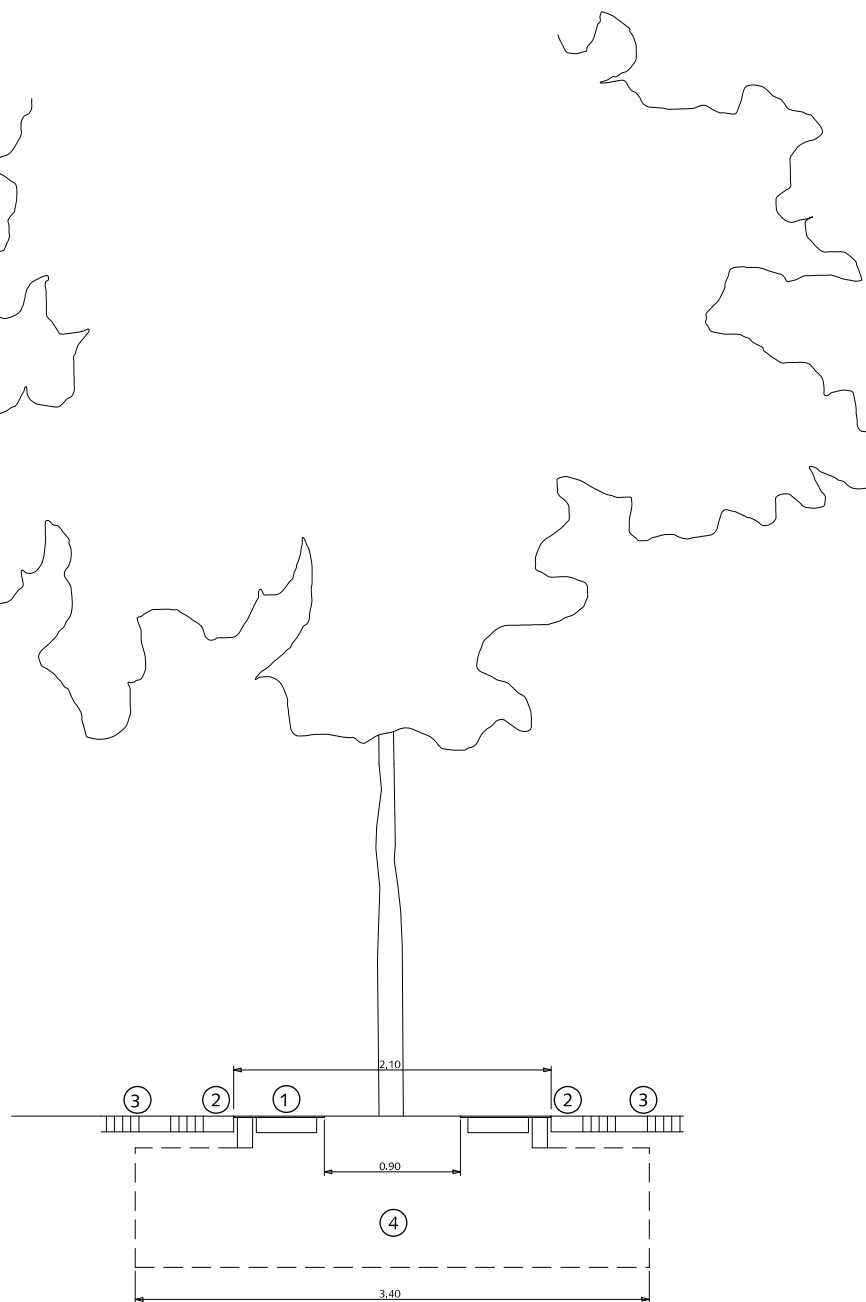

BOOMROOSTER AANZICHT





Den Haag

februari 2021



SCHEVENINGEN BAD

blad: SBO 04


HANDBOEK OPENBARE RUIMTE
STANDAARD WEGENBOUWDETAILS

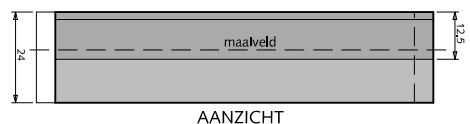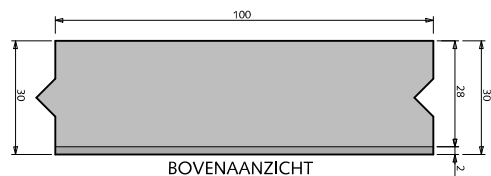


①

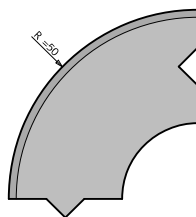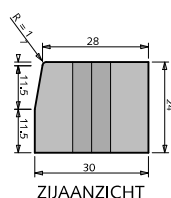


②

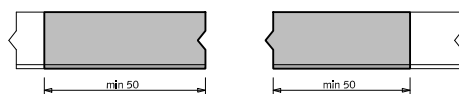


GEZAAGDE BAND

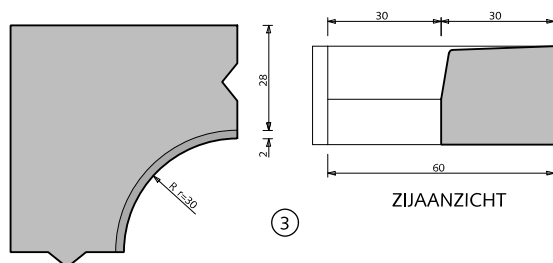

③

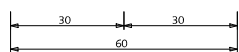


BOVENAANZICHT

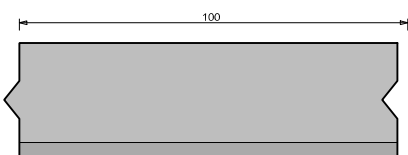


BOVENAANZICHT


⑤

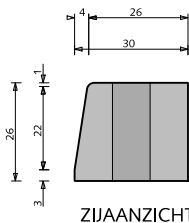

ZIJAAANZICHT

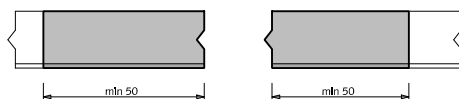


GEZAAGDE BAND

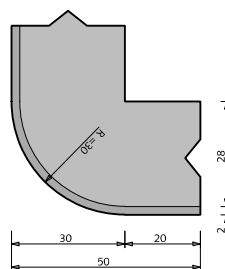


BOVENAANZICHT

④

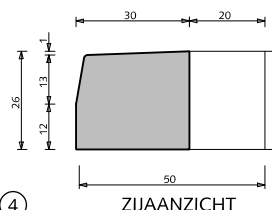

ZIJAAANZICHT

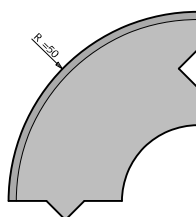

⑥

MATERIALEN TROTTOIRBANDEN


- ① Trottoirband 28/30x24x100cm, grijs hoogovencement*
- ② Bochtband 28/30cm, grijs hoogovencement*
- ③ Hoekblok 28/30cm 90° inwendig r=30cm grijs hoogovencement*
- ④ Hoekblok 28/30cm 90° uitwendig r=30cm grijs hoogovencement*
- ⑤ Hoge trottoirband 26/30x26x100cm, grijs hoogovencement*
- ⑥ Bochtband 28/30cm, grijs hoogovencement*

Ook verkrijgbaar als hoge band in de maat 100x26/30x36cm

alle maten in cm

zie ook website fabrikanten in verband met toepasbare bochtstukken en mogelijke aanpassingen

*grijs hoogovencement met kleurstelling gelijkwaardig aan portlandcement

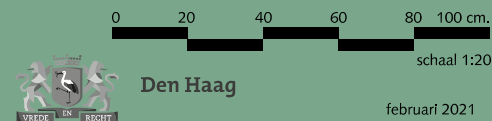


SCHEVENINGEN BAD


februari 2021

blad: SMA 01


HANDBOEK OPENBARE RUIMTE
STANDAARD WEGENBOUWDETAILS

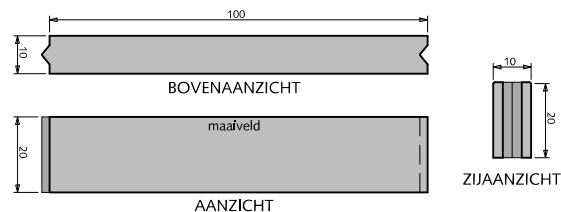


①

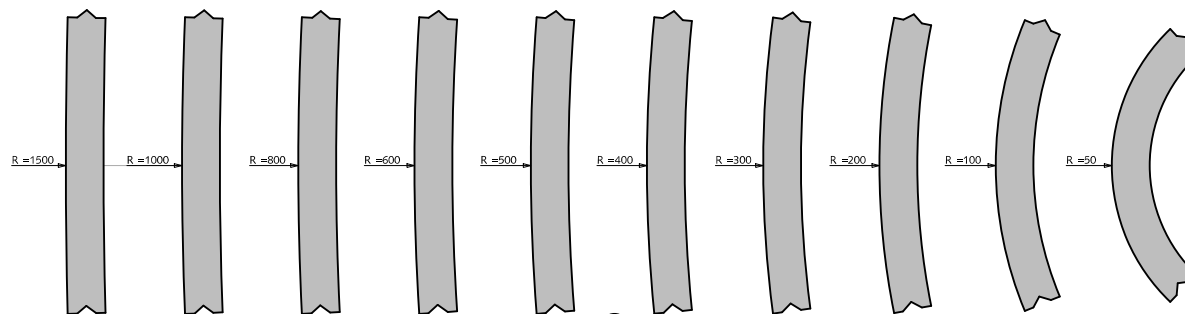


④

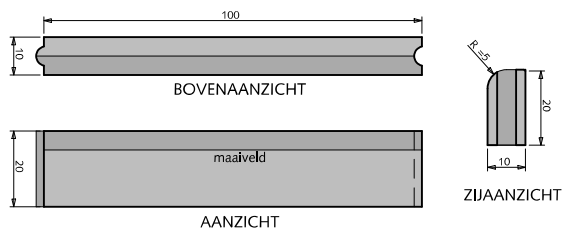

⑤

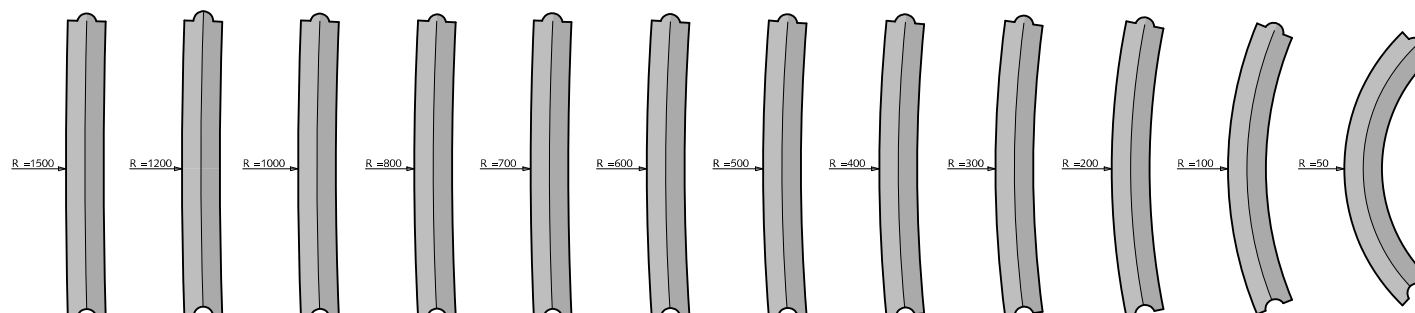

⑧

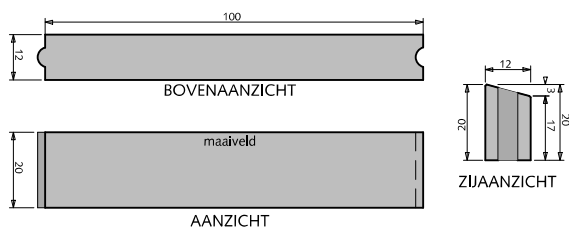


⑨

MATERIALEN OPSLUITBAND

- ① Opsluitband 10x20x100cm grijs hoogovencement*
- ② Hoekstuk 10/20cm 90° in-/uitwendig grijs hoogovencement*
- ③ Hoekstuk 10/20cm 135° in-/uitwendig grijs hoogovencement*
- ④ Bochtbanden 10/20cm uitwendig grijs hoogovencement*
- ⑤ Gazonband 10x20x100cm grijs hoogovencement*
- ⑥ Hoekstuk 10/20cm 90° in-/uitwendig grijs hoogovencement*
- ⑦ Hoekstuk 10/20cm 135° in-/uitwendig grijs hoogovencement*
- ⑧ Bochtbanden 10/20cm uitwendig grijs hoogovencement*
Bochtbanden inwendig verkrijgbaar in maten:
50-100-200-300-400-500-600-800-1000-1500
- ⑨ Vergeevingsgezinde rijwielpadband 3/12x20x100cm grijs hoogovencement*

alle maten in cm
zie ook website frabikanten in verband met
mogelijke aanpassingen

*grijs hoogovencement met kleurstelling gelijkwaardig aan
portlandcement

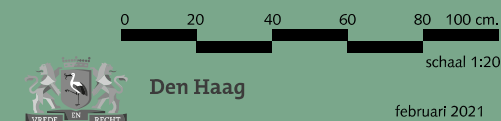


SCHEVENINGEN BAD


februari 2021

blad: SMA 02


HANDBOEK OPENBARE RUIMTE
STANDAARD WEGENBOUWDETAILS

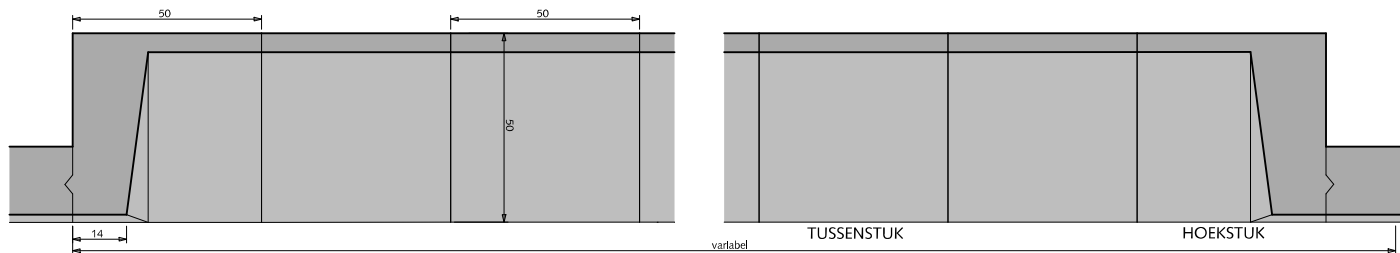


①

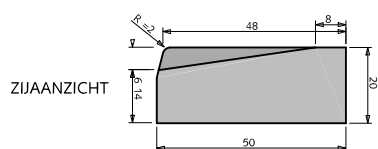


Strek(rol)laag aansluitende bestrating altijd vlak leggen

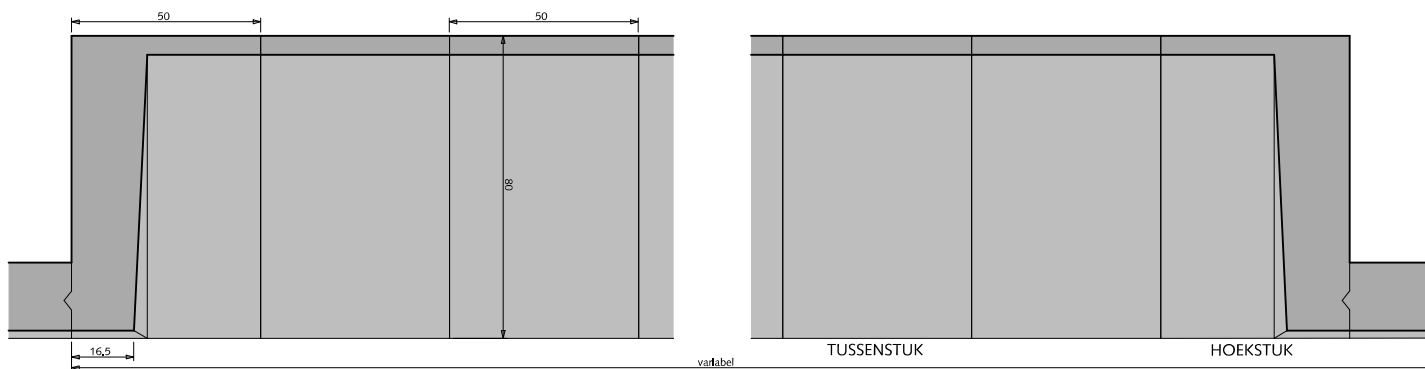

⑤

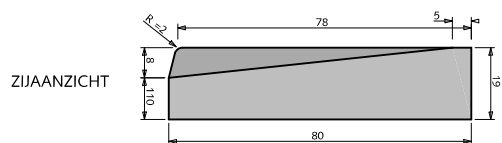

Strek(rol)laag aansluitende bestrating altijd vlak leggen

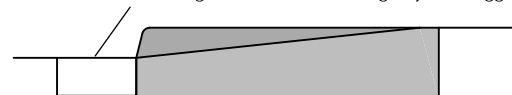

MATERIALEN INRITBLOKKEN

① Inritblokken 14/20x50x50cm grijs hoogovencement*

② Inritblokken 11/19x80x50cm grijs hoogovencement*

Standaard wordt het 80cm brede inritblok toegepast
Indien de schrikstrook te smal is voor het 80cm inritblok of
bij garage in- en uitgangen kan het 50 cm inritblok worden
toegepast

* grijs hoogovencement met kleurstelling gelijkwaardig aan
portlandcement

0 20 40 60 80 100 cm.

schaal 1:20




Den Haag

februari 2021

SCHEVENINGEN BAD

blad: SMA 03


HANDBOEK OPENBARE RUIMTE
STANDAARD WEGENBOUWDETAILS

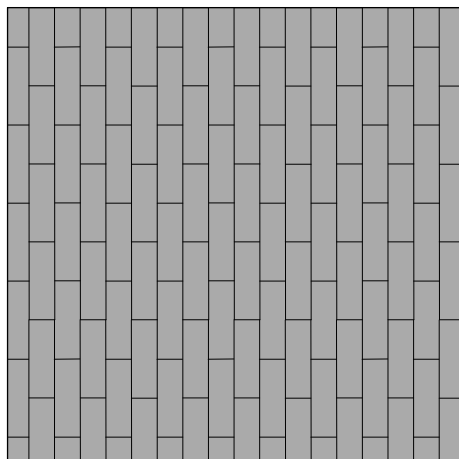

PARKEREN

①


HALFSTEENSVERBAND

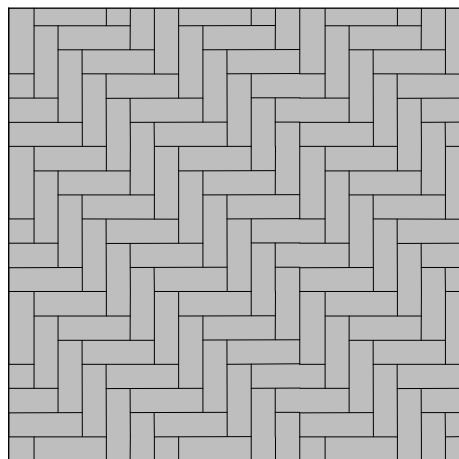

PARKEREN

②


ELLEBOOGVERBAND

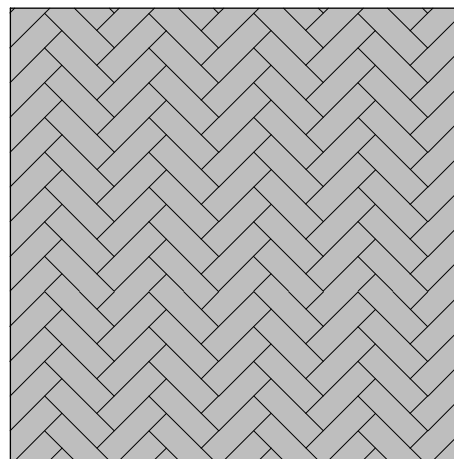

RIJWEG

③


KEPERVERBAND

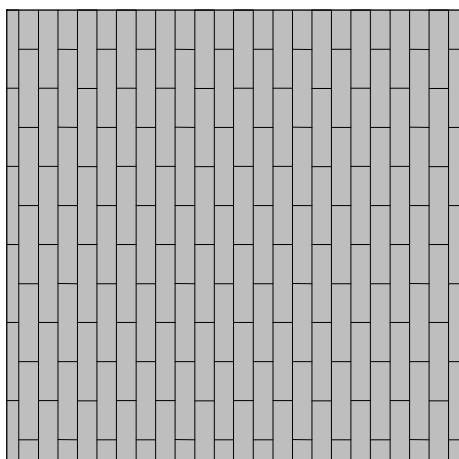

TROTTOIR <3m
FIETSPAD
SCHIKSTROOK

④

HALFSTEENSVERBAND

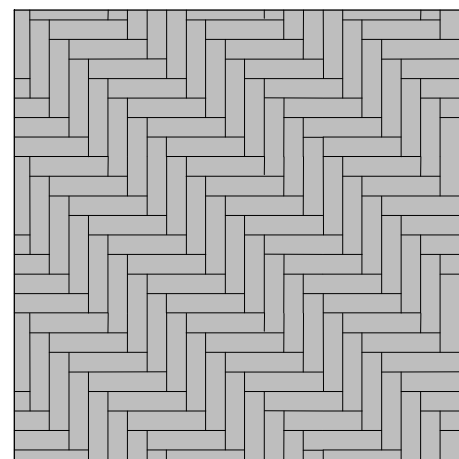

TROTTOIR >3m


⑤

ELLEBOOGVERBAND



FIETSPAD
RIJWEG

⑥

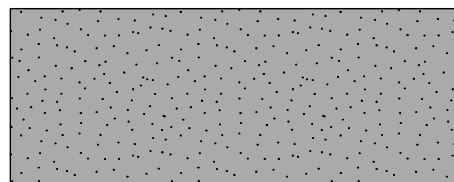

VOETGANGERSGEBIED

⑥

MATERIALEN VERHARDINGEN

- ① Straatbaksteen dikformaat gemeleerd geel-rood/bruin, bij hoge intensiteit elleboogverband toepassen
- ② Straatbaksteen dikformaat gemeleerd geel-rood/bruin
- ③ Straatbaksteen dikformaat gemeleerd geel-rood/bruin
- ④ Straatbaksteen waalformaat gemeleerd geel-rood/bruin
- ⑤ Straatbaksteen waalformaat gemeleerd geel-/rood/bruin
- ⑥ Asfalt zwart of rood (RAL 3009)
- ⑥ Asfalt zandkleurig geschuurd, mengsel van lichte bitumen en schelpen

Bij een trottoirbreedte van minder dan 3,00 m halfsteensverband toepassen, bij trottoirs breder dan 3,00 m elleboogverband toepassen.

zie ook website fabrikanten in verband met mogelijke aanpassingen

0 20 40 60 80 100 cm.

schaal 1:20



Den Haag



februari 2021

SCHEVENINGEN BAD


blad: SMA 04

HANDBOEK OPENBARE RUIMTE
STANDAARD WEGENBOUWDETAILS


NIEUW

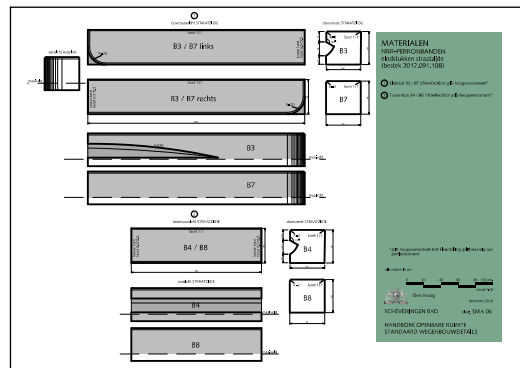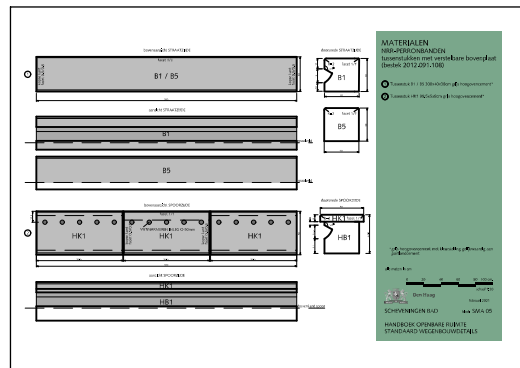

①
bovenaanzicht STRAATZIJDE

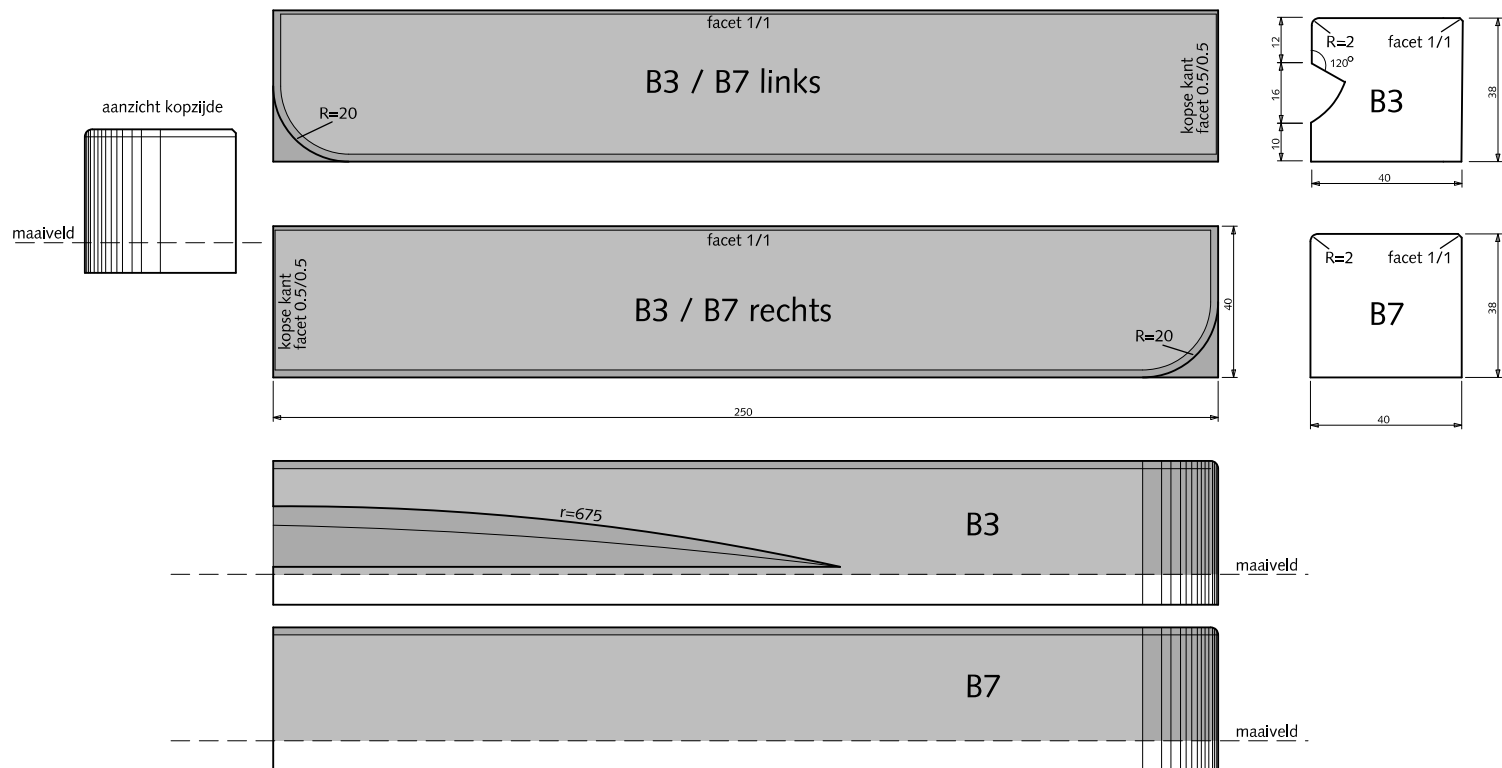

②
bovenaanzicht STRAATZIJDE

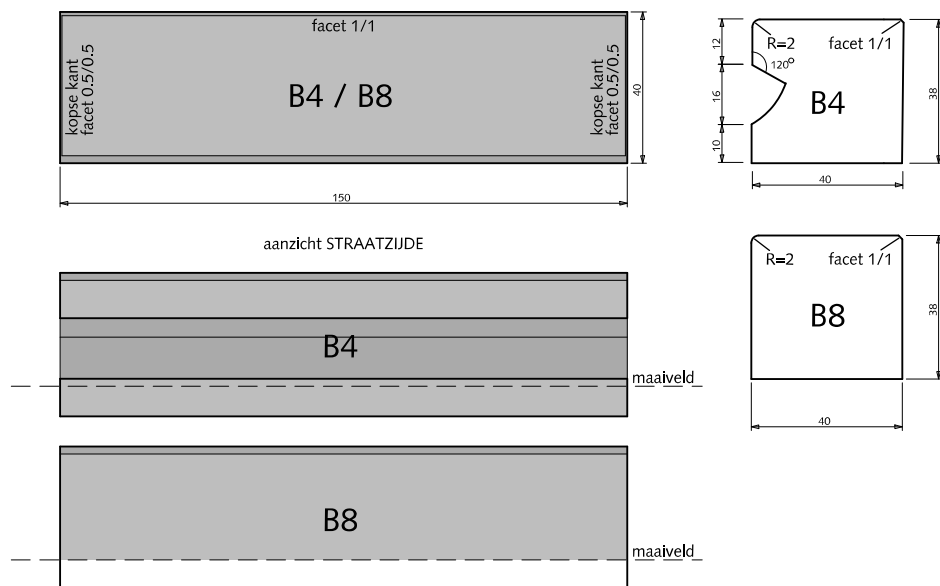


MATERIALEN NRR-PERRONBANDEN eindstukken straatzijde (bestek 2012.091.108)

- ① Eindstuk B3 / B7 250x40x38cm grijs hoogovencement*
- ② Tussenstuk B4 / B8 150x40x38cm grijs hoogovencement*

* grijs hoogovencement met kleurstelling gelijkwaardig aan portlandcement

alle maten in cm




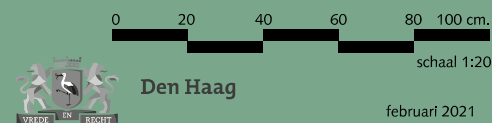


SCHEVENINGEN BAD

februari 2021

blad: SMA 06

HANDBOEK OPENBARE RUIMTE
STANDAARD WEGENBOUWDETAILS

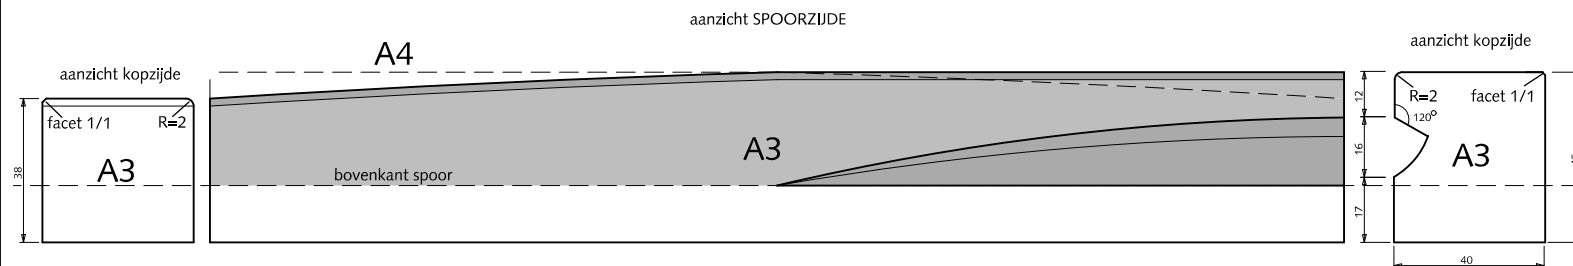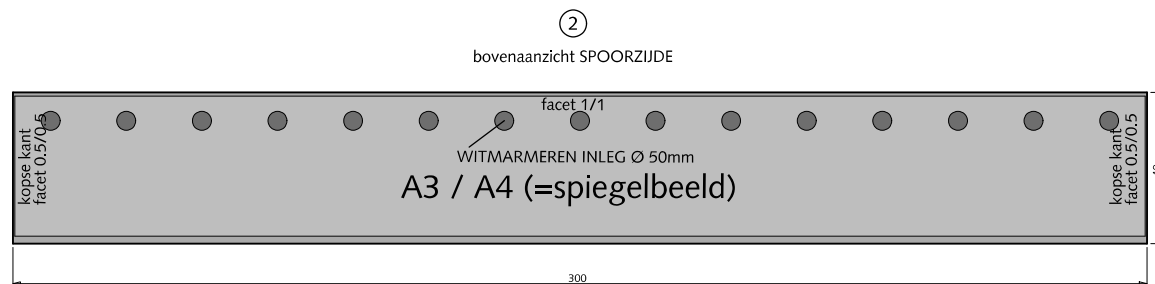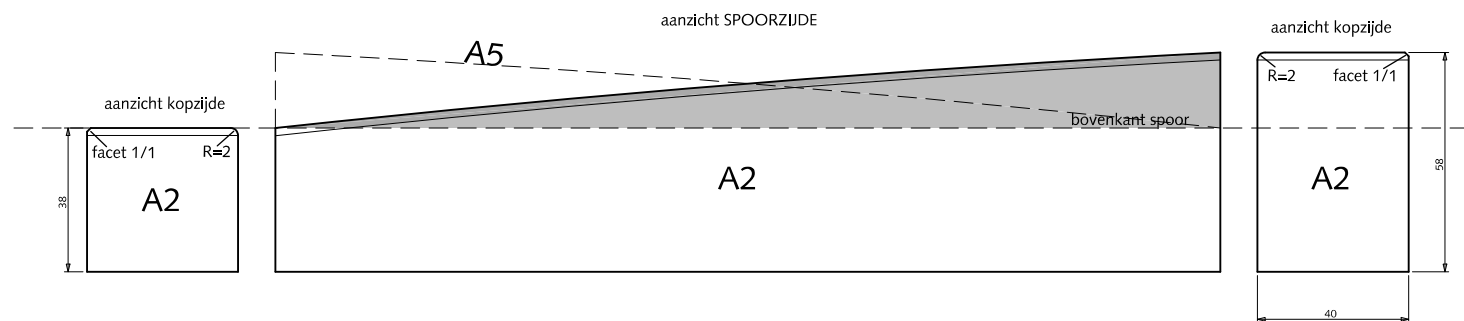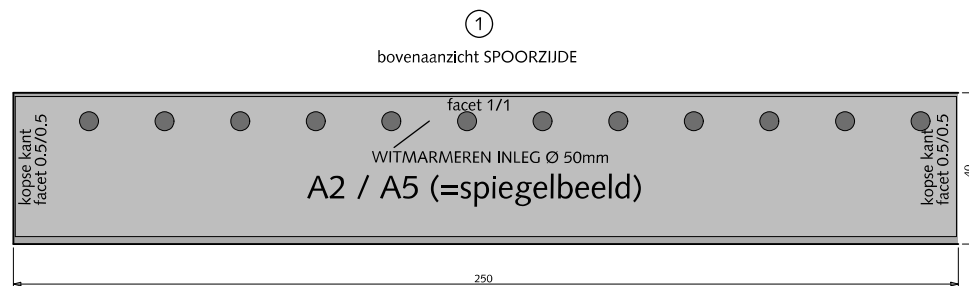

MATERIALEN

NRR-PERRONBANDEN

oploopstukken lange oploop spoorzijde (bestek 2012.091.108)

- ① Oploopstuk A2 / A5 250x40x38/58cm grijs hoogovencement*
- ② Oploopstuk A3 / A4 300x40x38/45cm grijs hoogovencement*

* grijs hoogovencement met kleurstelling gelijkwaardig aan portlandcement

alle maten in cm



schaal 1:20





Den Haag

februari 2021

SCHEVENINGEN BAD

blad: SMA 07

HANDBOEK OPENBARE RUIMTE
STANDAARD WEGENBOUWDETAILS

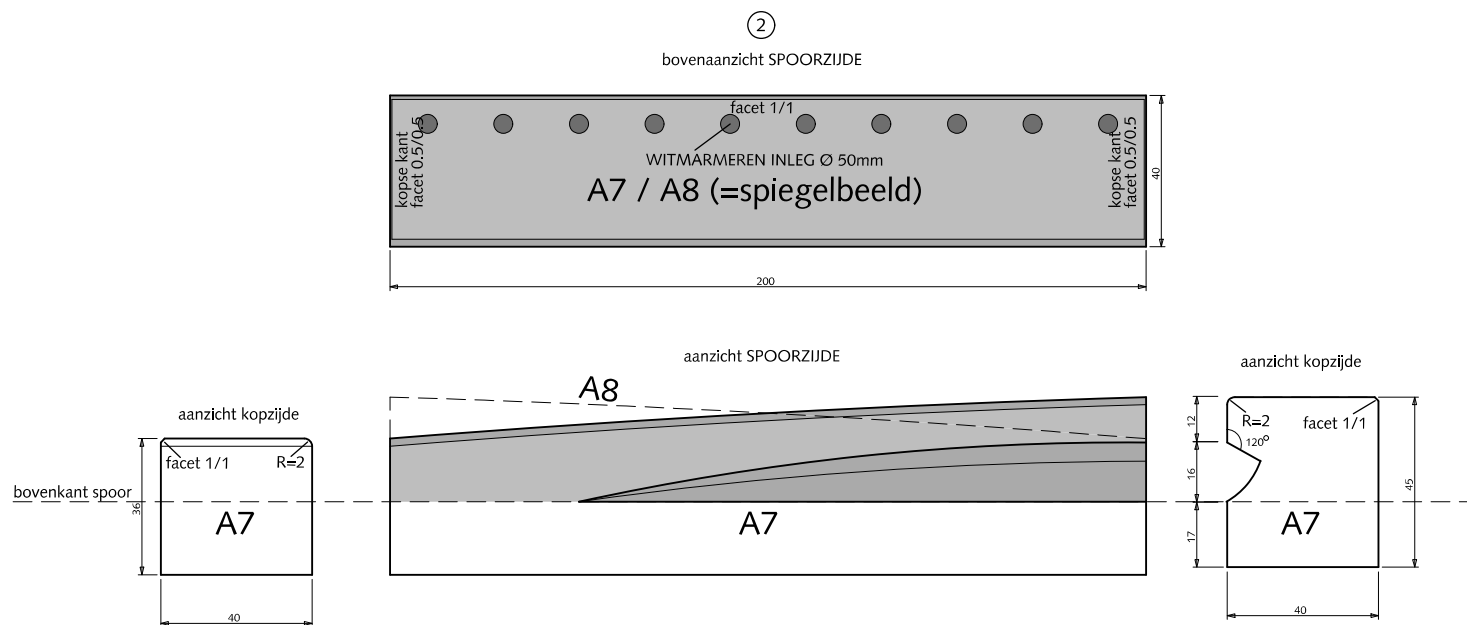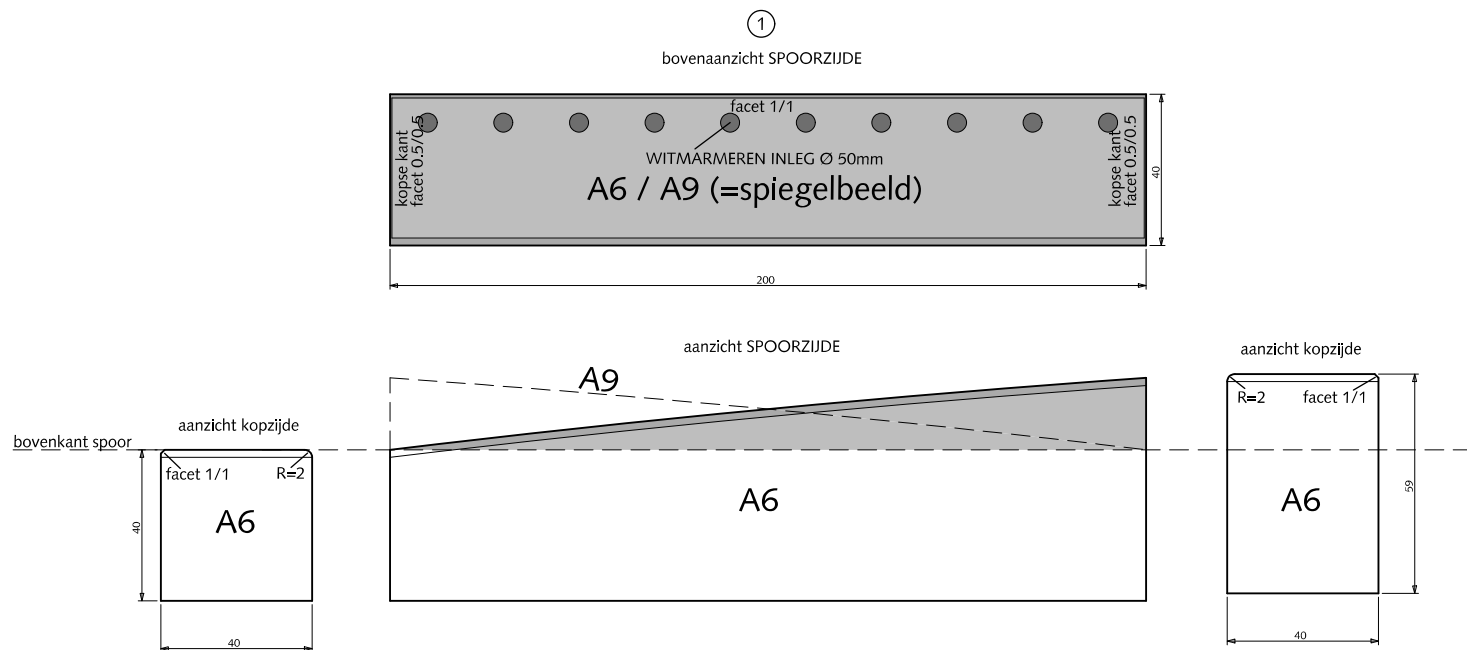

MATERIALEN

NRR-PERRONBANDEN

oploopstukken korte oploop spoorzijde (bestek 2012.091.108)

- ① Oploopstuk A6 / A9 200x40x40/59cm grijs hoogovencement*
- ② Tussenstuk A7 / A8 200x40x36/45cm grijs hoogovencement*

* grijs hoogovencement met kleurstelling gelijkwaardig aan portlandcement

alle maten in cm



schaal 1:20



Den Haag


februari 2021

SCHEVENINGEN BAD


blad: SMA 08

HANDBOEK OPENBARE RUIMTE
STANDAARD WEGENBOUWDETAILS


①
bovenaanzicht STRAATZIJDE

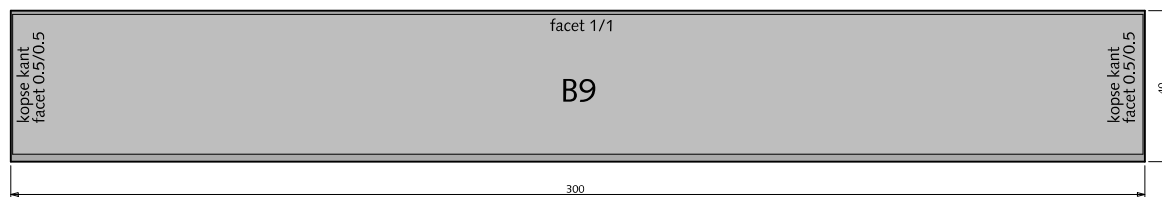



aanzicht STRAATZIJDE

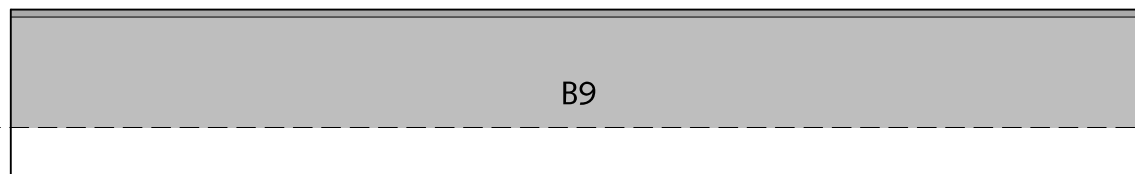


doorsnede

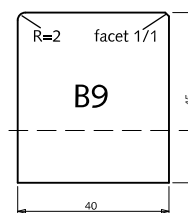

②
bovenaanzicht SPOORZIJDE

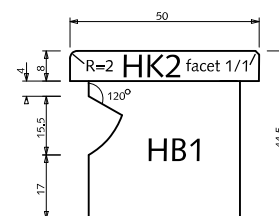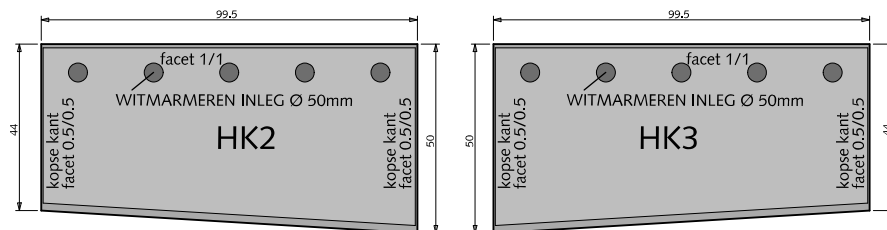

③
bovenaanzicht SPOORZIJDE

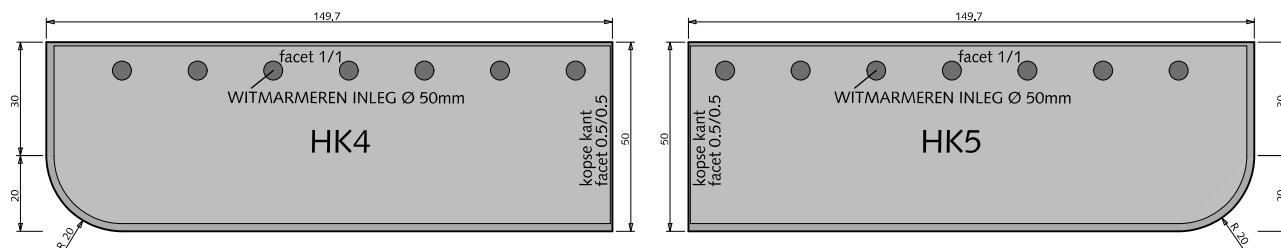

MATERIALEN

NRR-PERRONBANDEN

halte eindstukken

(bestek 2012.091.108)

- ① Halte eindstuk B9 300x40x45cm grijs hoogovencement*
- ② Eindstuk HK2 / HK3 50/44x50x8cm grijs hoogovencement*
- ③ Eindstuk HK4 / HK5 149.75x50x8cm grijs hoogovencement*

* grijs hoogovencement met kleurstelling gelijkwaardig aan portlandcement

alle maten in cm

0 20 40 60 80 100 cm.

schaal 1:20



Den Haag

februari 2021


SCHEVENINGEN BAD

blad: SMA 09



HANDBOEK OPENBARE RUIMTE
STANDAARD WEGENBOUWDETAILS

①

bovenaanzicht STRAATZIJDE

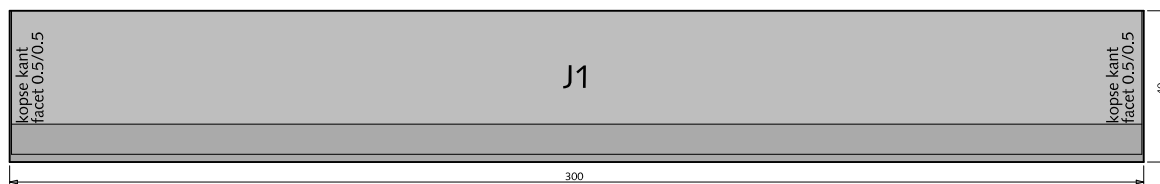


aanzicht STRAATZIJDE

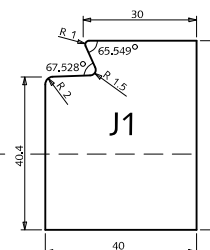
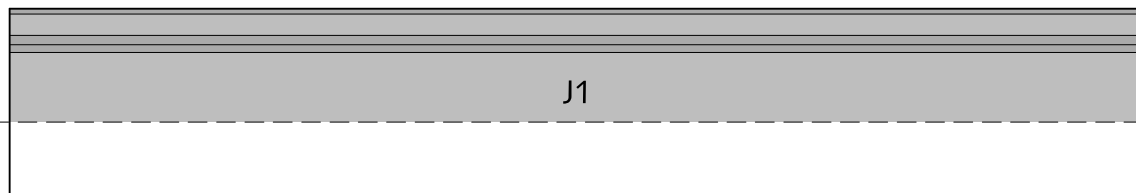


②

bovenaanzicht STRAATZIJDE

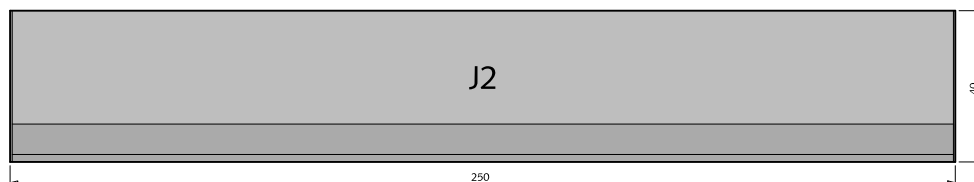


aanzicht STRAATZIJDE

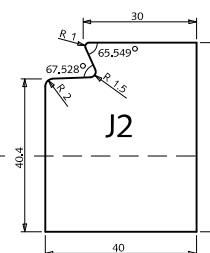
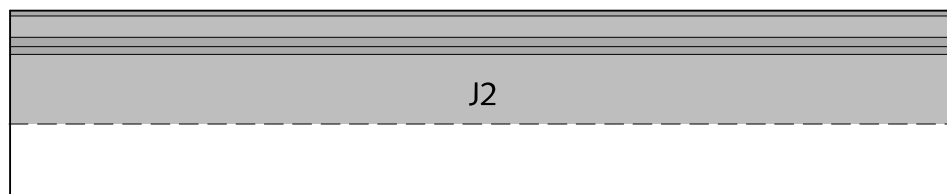


③

bovenaanzicht STRAATZIJDE

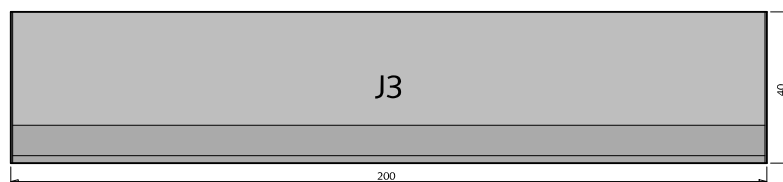

aanzicht STRAATZIJDE

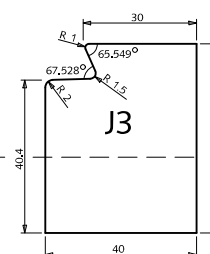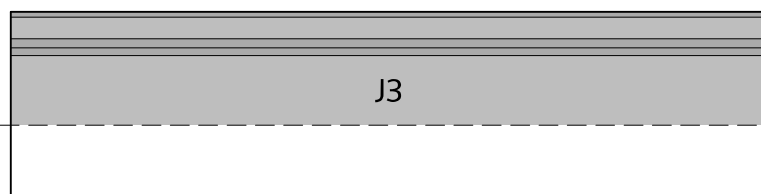

MATERIALEN

NRR-PERRONBANDEN

tussenstukken J-elementen

(bestek 2012.091.108)

- ① Tussenstuk J1 300x40x50cm grijs hoogovencement*
- ② Tussenstuk J2 250x40x50cm grijs hoogovencement*
- ③ Tussenstuk J3 200x40x50cm grijs hoogovencement*

* grijs hoogovencement met kleurstelling gelijkwaardig aan portlandcement

alle maten in cm

0 20 40 60 80 100 cm.

schaal 1:20





Den Haag

februari 2021

SCHEVENINGEN BAD

blad: SMA 10

HANDBOEK OPENBARE RUIMTE
STANDAARD WEGENBOUWDETAILS

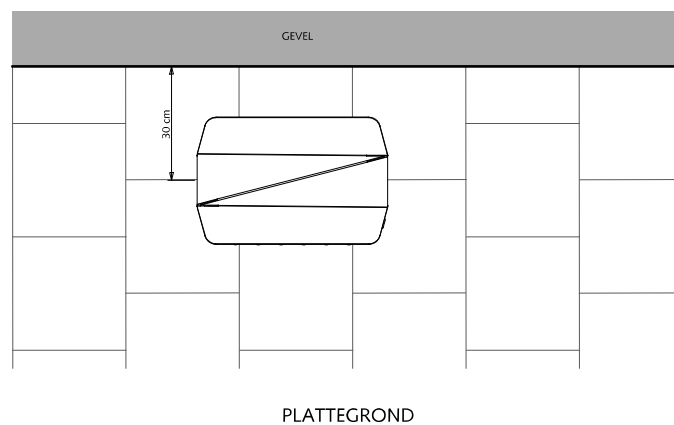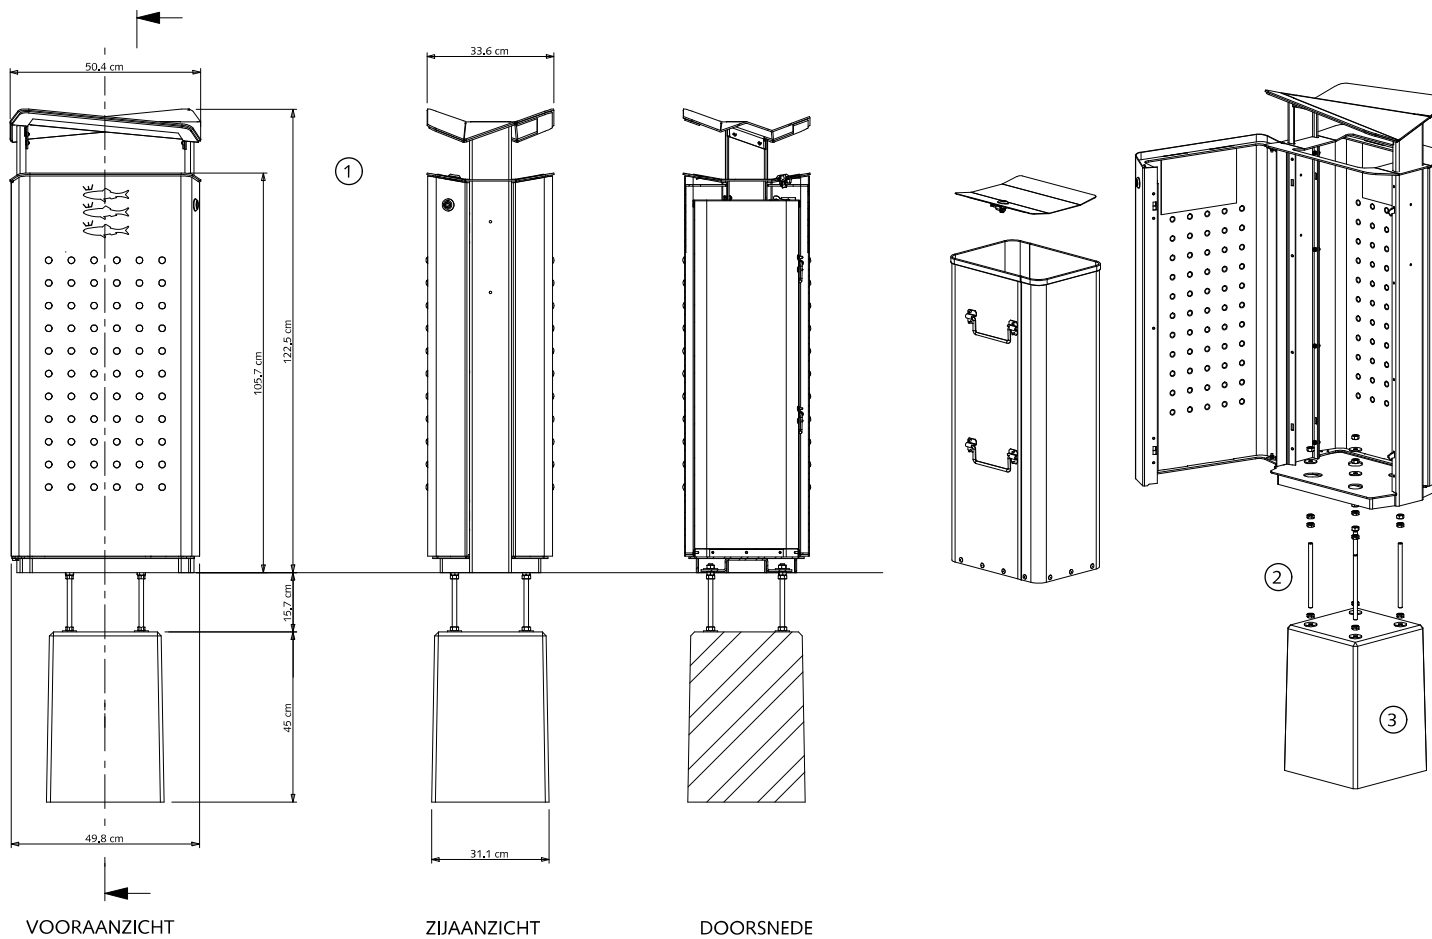


STRAATMEUBILAIR AFVALBAK: 'Scheveningse Afvalzuil'

Deze bak alleen in Scheveningen Bad plaatsen

- ① Papierbak thermisch verzinkt en gepoedercoat
kleur: lichtblauw NCS S 0510-R90B, inhoud 100 liter
- ② Bevestiging d.m.v. thermisch verzinkt draadeind
- ③ Betonnen funderingsblok

Uitzondering op Boulevard afwijkende tint gebruiken:
NCS S 1020-B


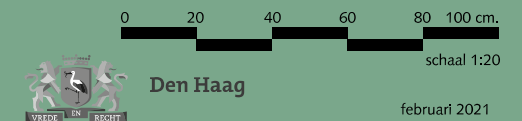


SCHEVENINGEN BAD



blad: SST 01

HANDBOEK OPENBARE RUIMTE
STANDAARD WEGENBOUWDETAILS

① ②

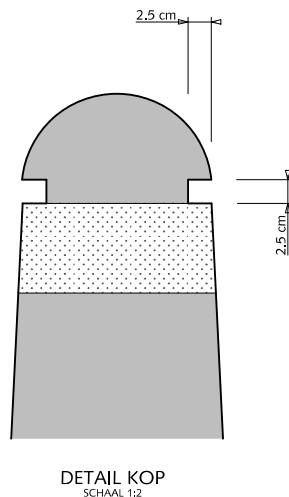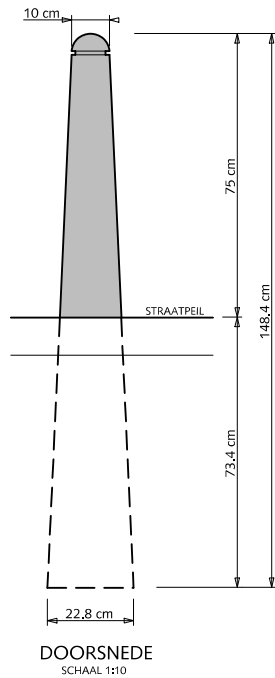

③

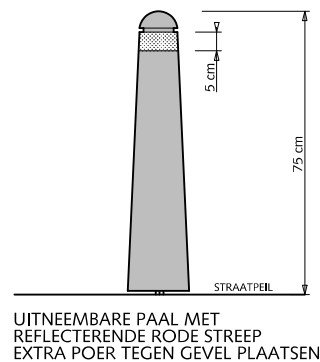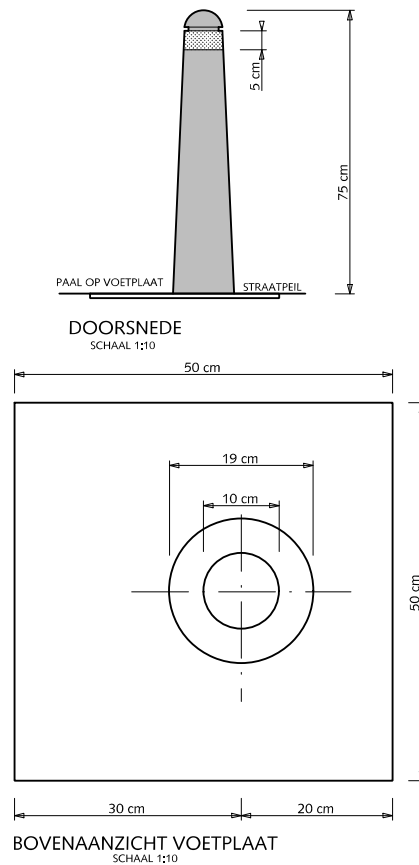


STRAATMEUBILAIR ANTI-PARKEERPAAL

- ① Anti-parkeerpaal type: 'De Kern Gezond', afwerking van NCS S 0510-R90B (lichtblauwe kleur)
- ② Boompaal (antiparkeerpaal gevuld met beton), afwerking van NCS S 0510-R90B (lichtblauwe kleur)
- ③ Uitneembare Anti-parkeerpaal type: 'De Kern Gezond' met voetplaat, afwerking van NCS S 0510-R90B (licht blauwe kleur)

Algemeen:

Onderlinge afspand palen in bocht, h.o.h. 1,50m

Onderlinge afspand palen in lengtericht, h.o.h. 3,00m

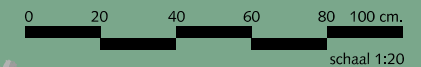


Den Haag

februari 2021


SCHEVENINGEN BAD

blad: SST 03


HANDBOEK OPENBARE RUIMTE
STANDAARD WEGENBOUWDETAILS

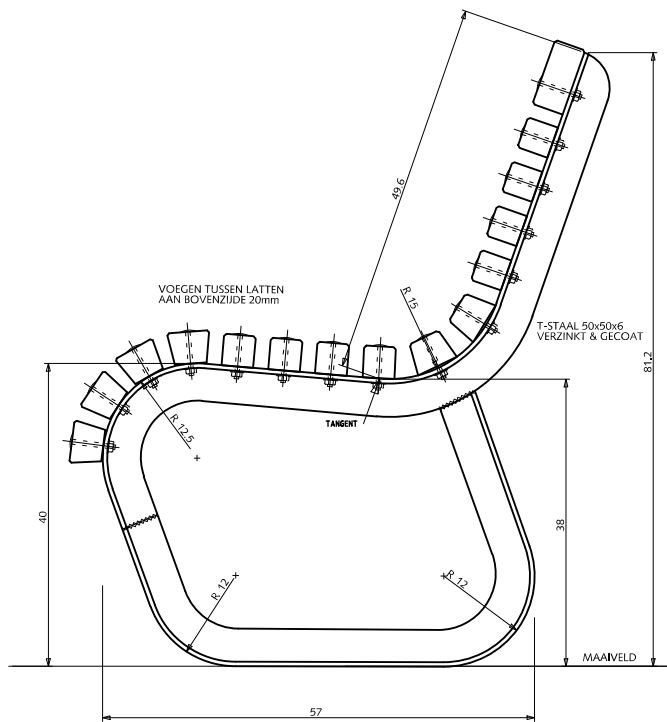

ZIJAAANZICHT
Schaal 1 : 10

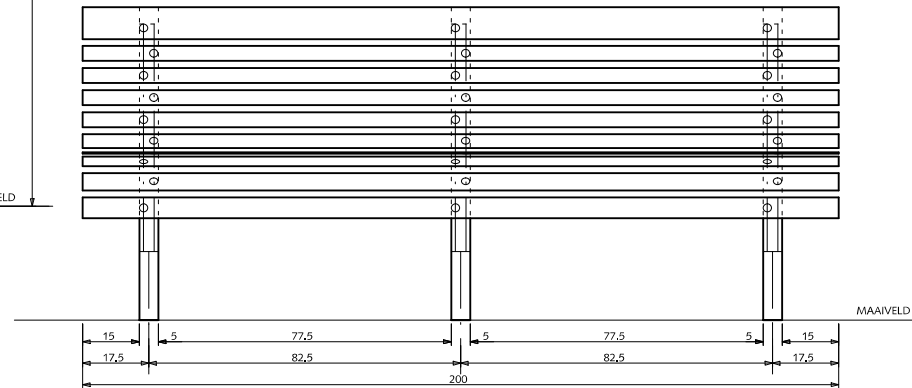

VOORAANZICHT

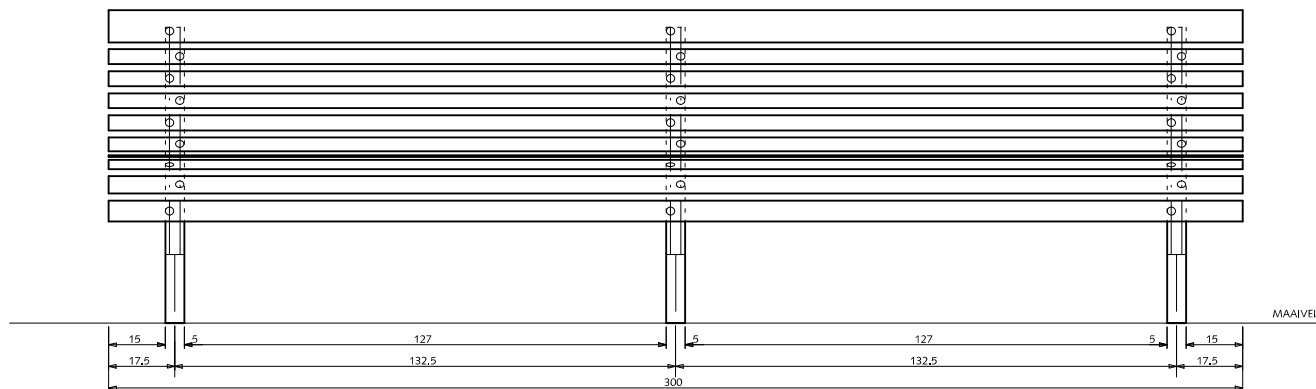

VOORAANZICHT

STRAATMEUBILAIR VAN ALFF BANK (enkelzijdig)

Verklaring

- Lasnaad
- RVS-slotbout M6 + ring + moer, lengte 6 cm

Kleur

Onderstel thermisch verzinkt NEN 1275
en gepoedercoat in zwart RAL 9011

Latten natural eiken gelakt

Opmerkingen

- * Alle latten met vellingkant 0.3 cm

alle maten in centimeters

0 20 40 60 80 100 cm.

schaal 1:20



Den Haag

februari 2021

SCHEVENINGEN BAD

blad: SST 05

HANDBOEK OPENBARE RUIMTE
STANDAARD WEGENBOUWDETAILS

STRAATMEUBILAIR VAN ALFF BANK MET LEUNING (enkelzijdig)

Verklaring

- Lasnaad
- RVS-slotbout M6 + ring + moer, lengte 6 cm

Kleur

Onderstel thermisch verzinkt NEN 1275
en gepoedercoat in zwart RAL 9011

Latten natural eiken gelakt

Opmerkingen

* Alle latten met vellingkant 0.3 cm

alle maten in centimeters

0 20 40 60 80 100 cm.

schaal 1:20



Den Haag

februari 2021

SCHEVENINGEN BAD

blad: SST 06

HANDBOEK OPENBARE RUIMTE
STANDAARD WEGENBOUWDETAILS

