


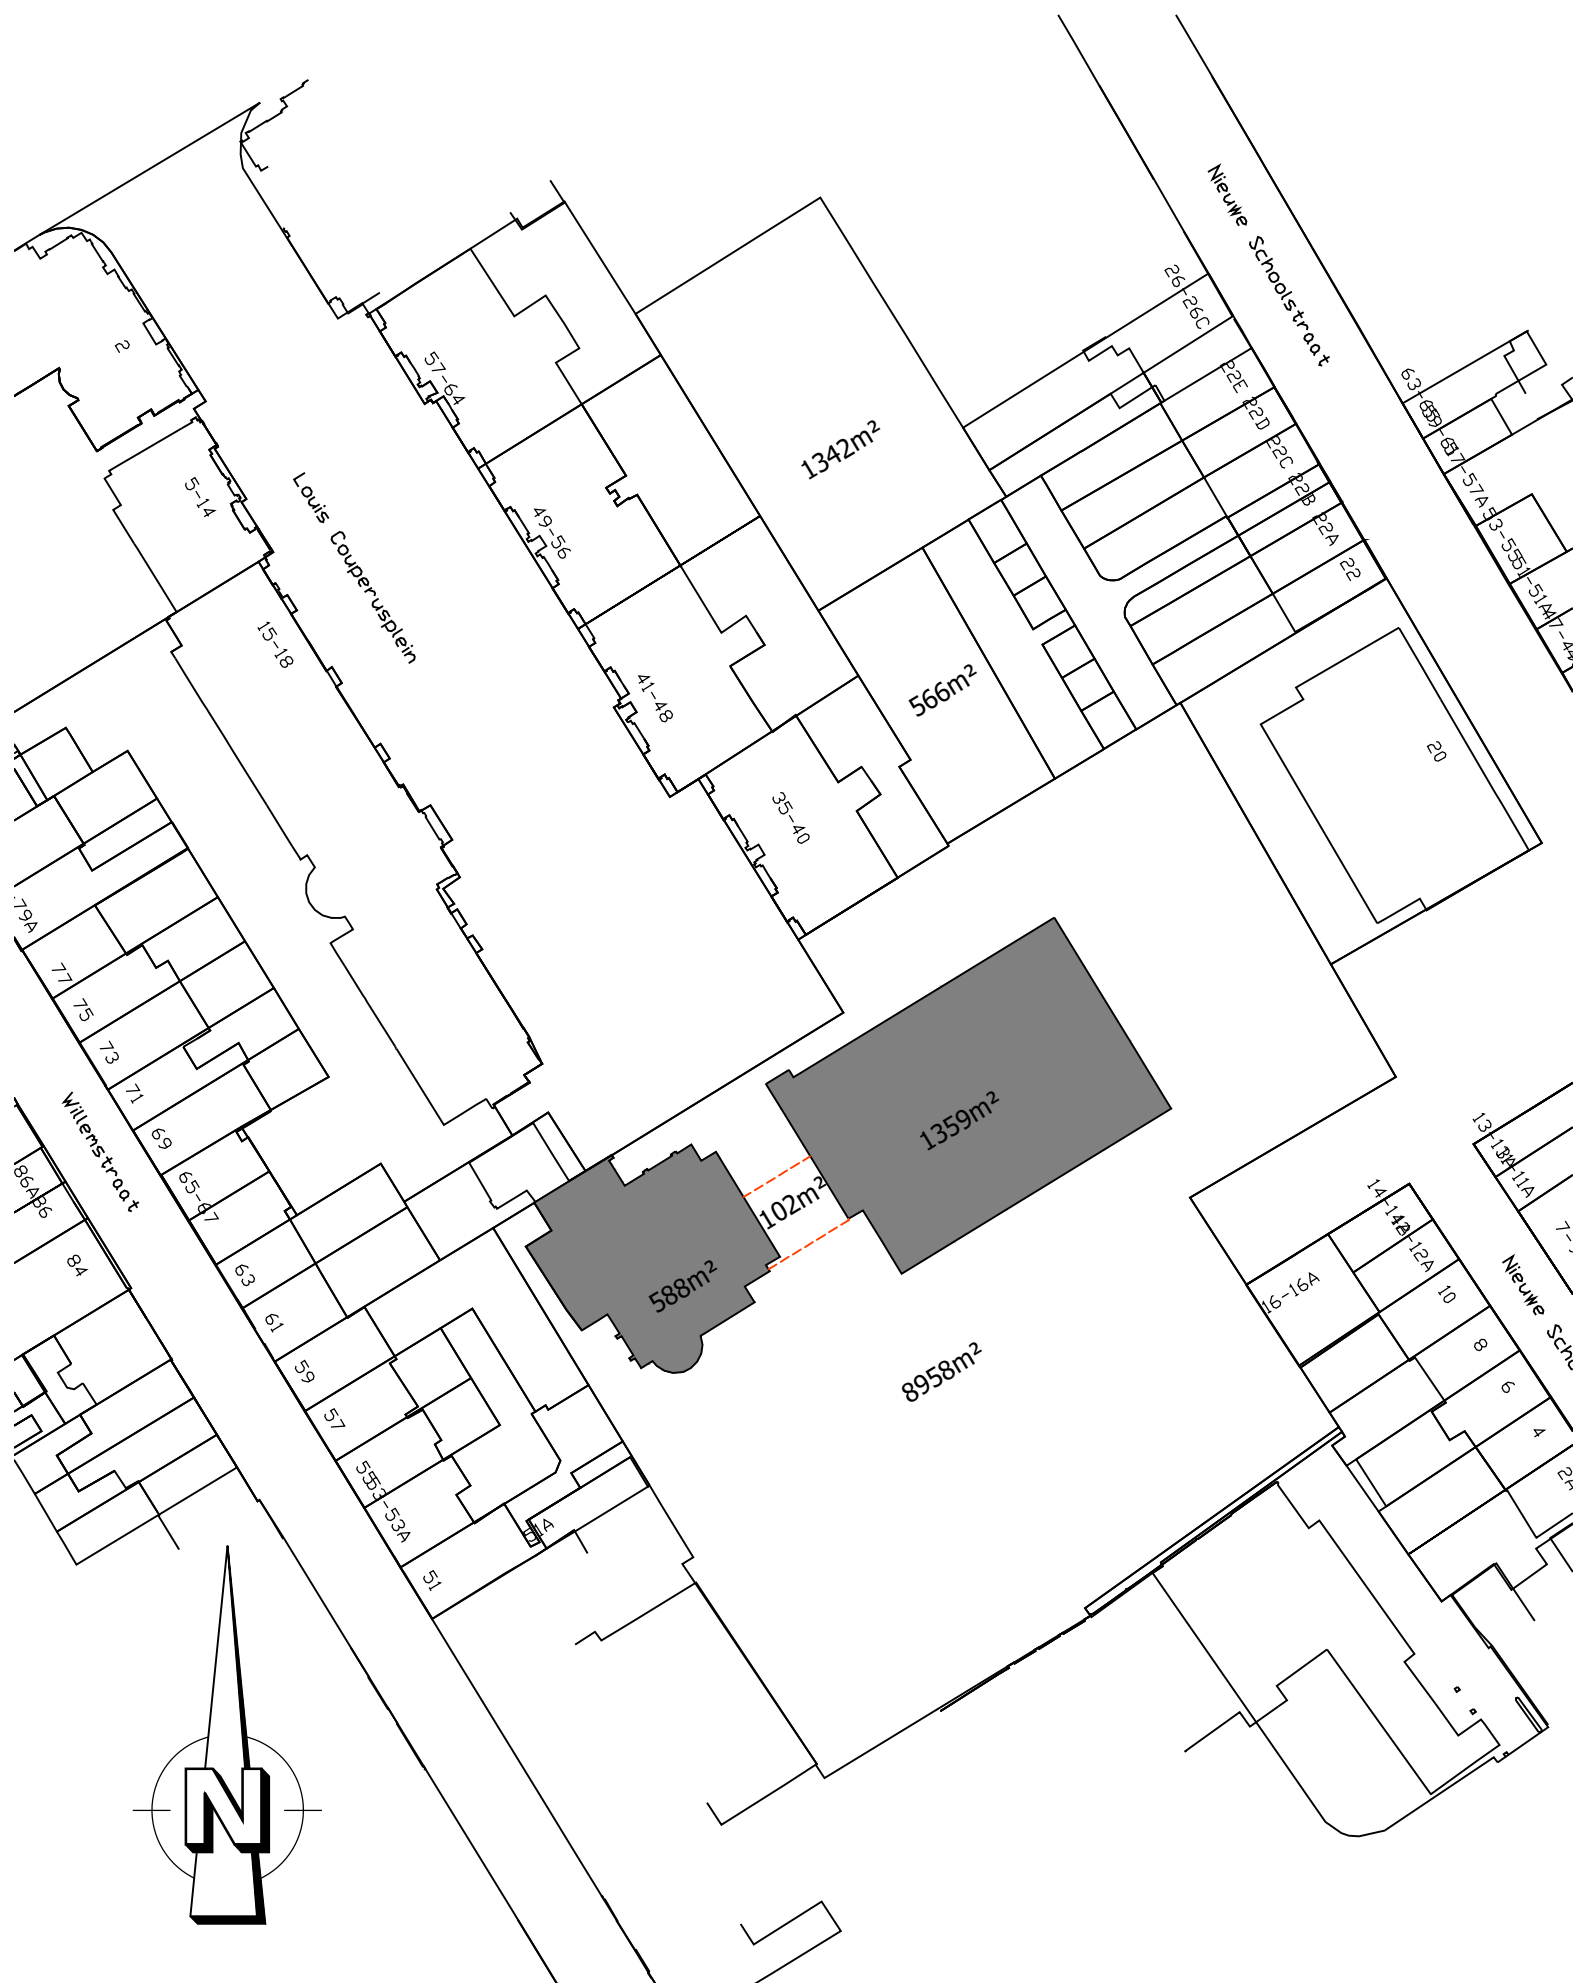

Situatie 1:1000



Saffierhorst 105 2592 GK Den Haag
TEL: 070-3001144

VERSIE WIJZIGING

DIRECTIE:
LUCAS ONDERWIJS
WERK:
EDITH STEIN COLLEGE
Louis Couperusplein 33 2514 HP Den Haag
ONDERWERP:
Melding brandveilig gebruik
Situatie

GET.:
ASRO
PROJECTNR.:
FZ-2022
OBJECTNR.:

DATUM:
12-04-2022
SCHAAL:
1:1000
FORMAAT:
A3