



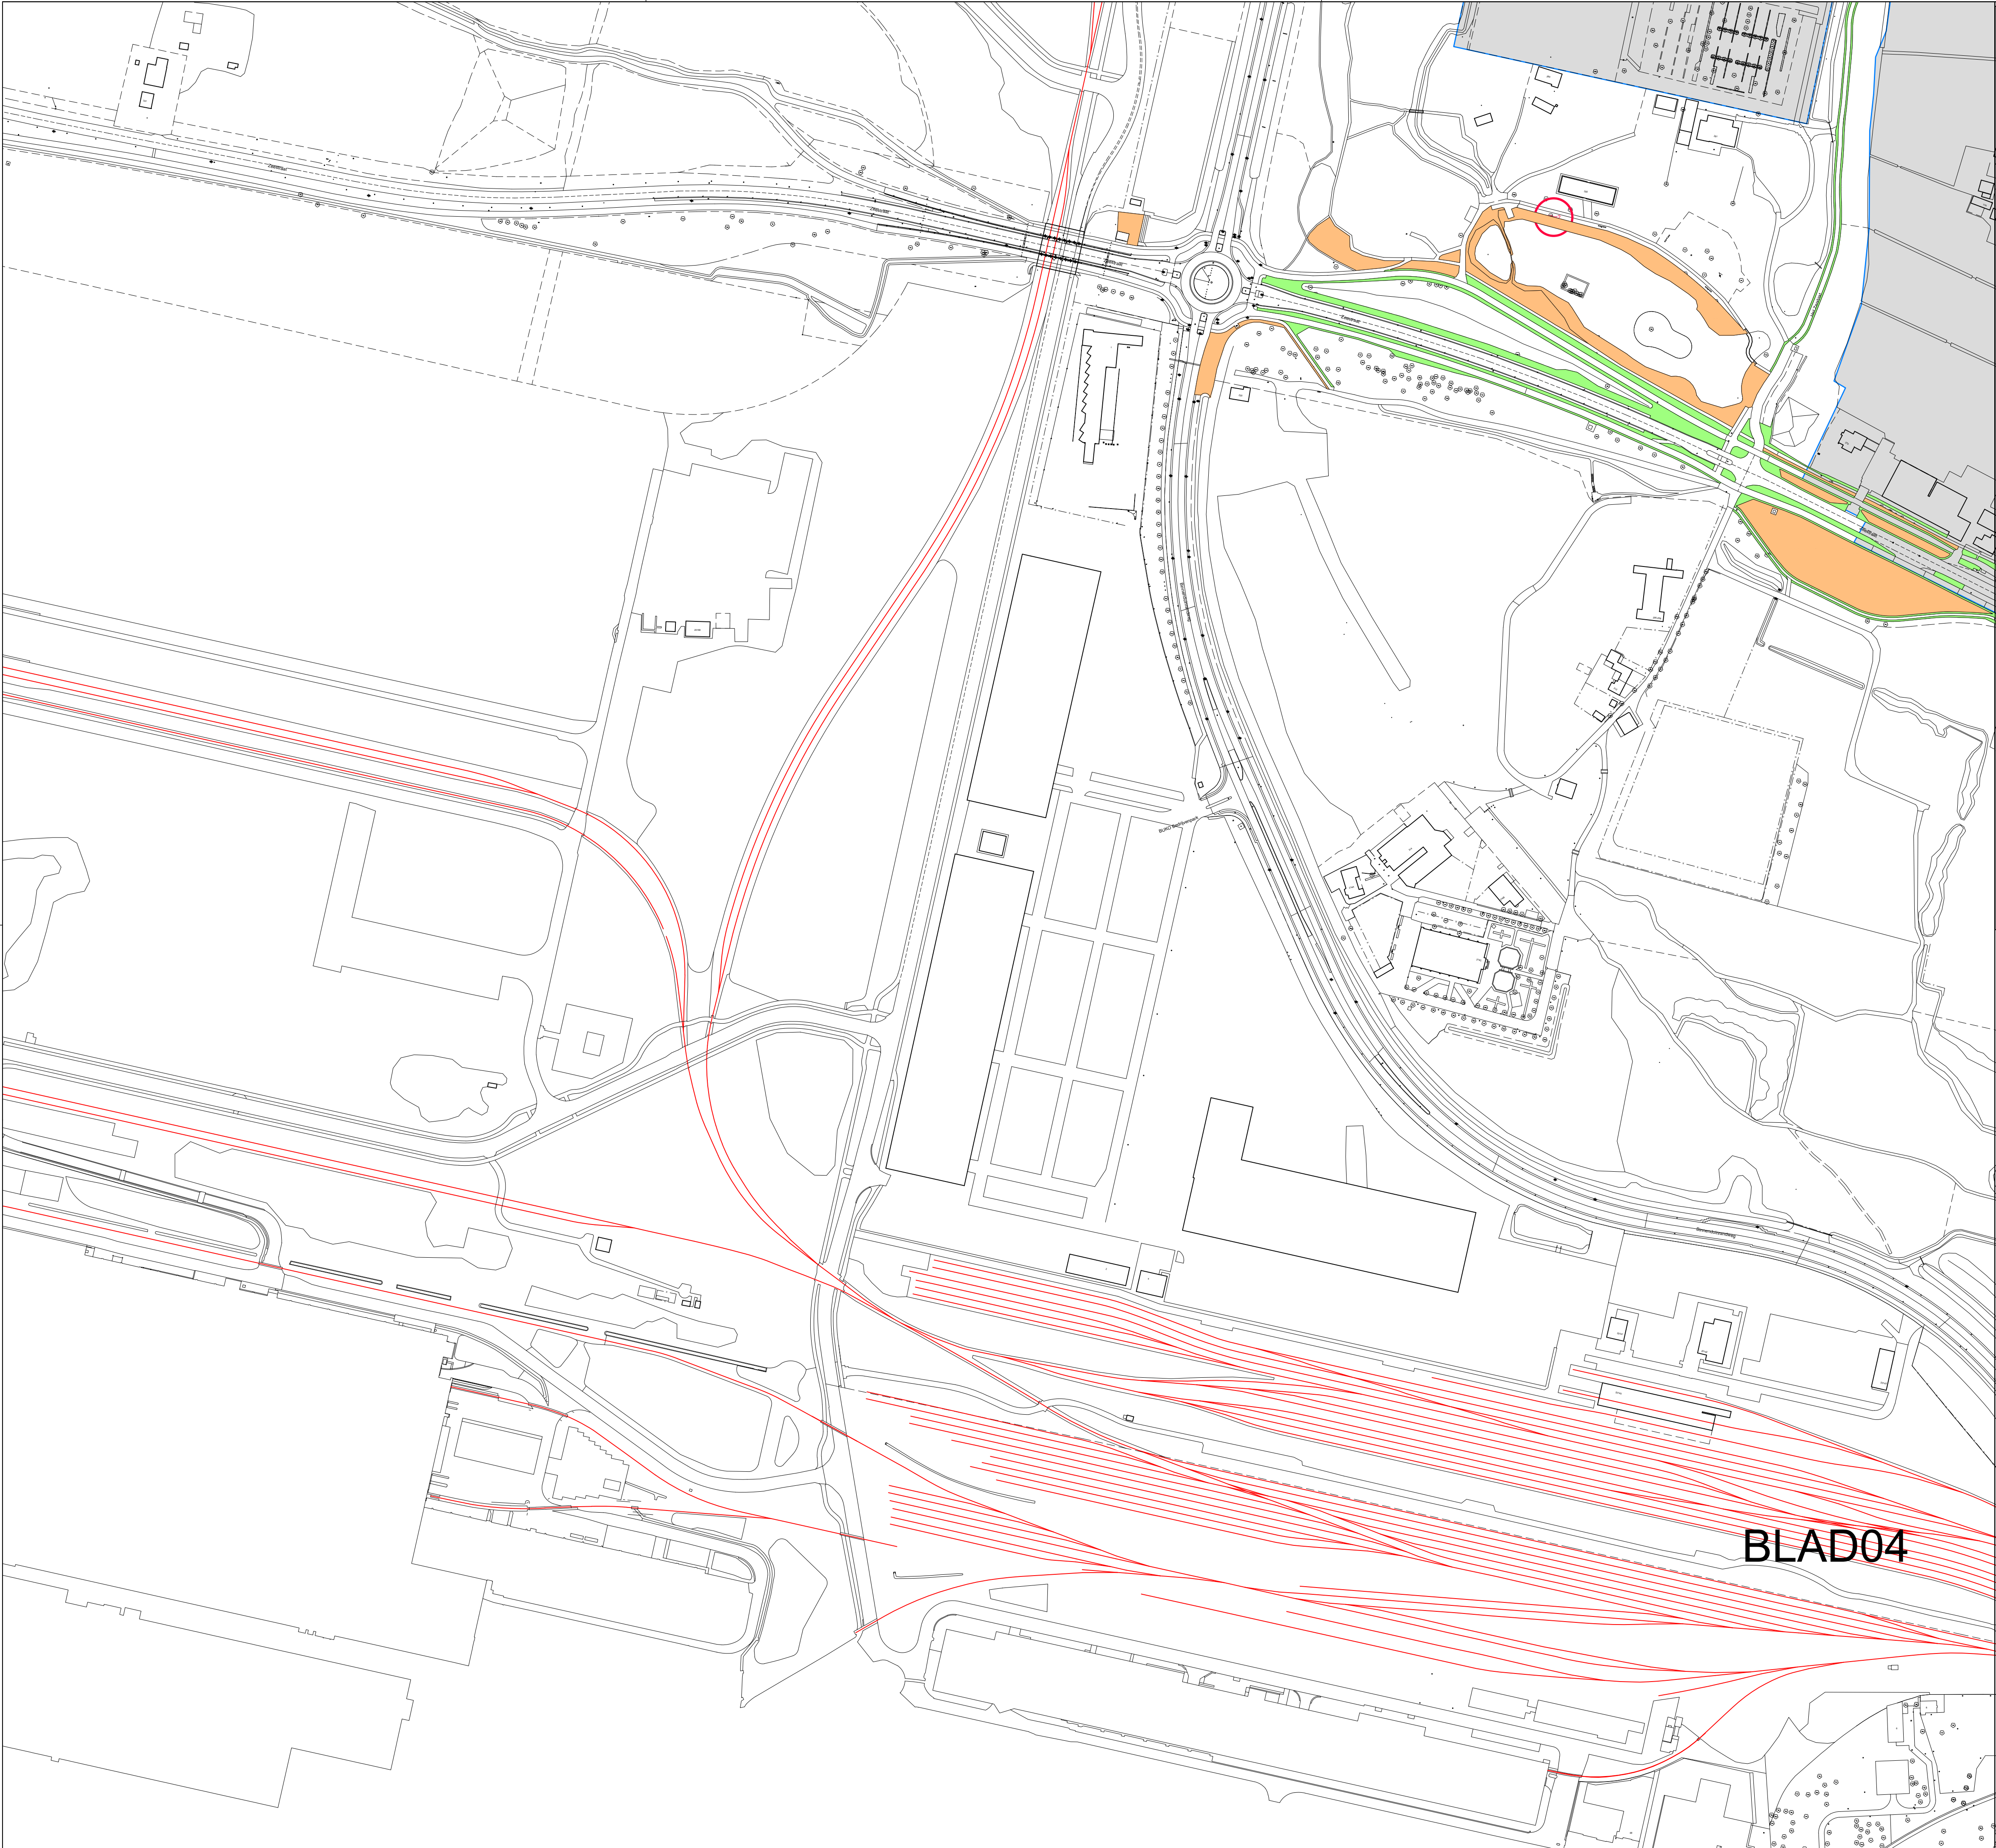

- 1 x MAKEN EN AFVOEREN
- 3 x MAKEN EN AFVOEREN
- BINNEN DE KOP
- RUWGRAS MET BOLLEWAZEN
- RUWGRAS MET RIJENEN VERBODEN
- 45
- SLUIT SCHIENEN IN ENKELZIJDS
- SLUIT SCHIENEN IN DOUBBELZIJDS
- SLUIT SCHIENEN IN ENKELZIJDS

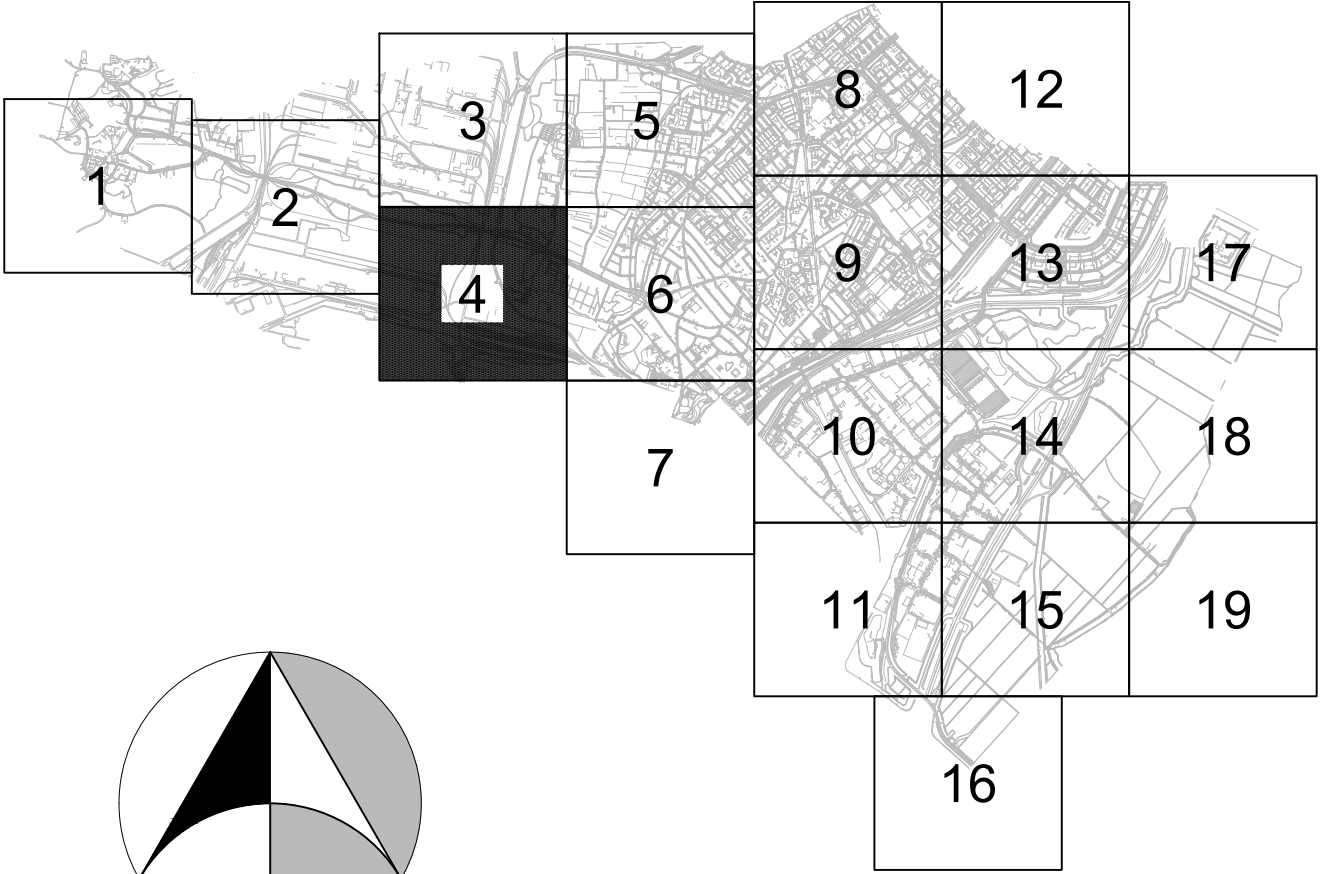

OVERZICHT MAAIBEHEER GEMEENTE BEVERWIJK RUWGRAS				Wijzigingen				
				Datum	Getek.	Gez. Proj.	Omschrijving	
omschrijving : Extensief maaien BLAD 04								
 </								