



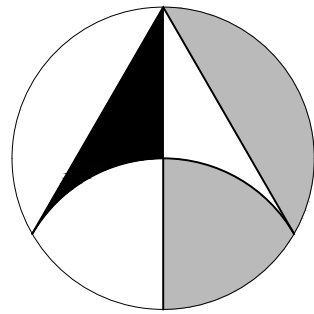

- 1x PRAAI EN AFVOEREN
- 2x PRAAI EN AFVOEREN
- BINNEN DE KOF
- RUWGRAS MET ROLWAAIER
- RUWGRAS MET ROLLERSCHROEVEN
- EXIST. REL. AANTAL RD 45
- SLUIT SCHIENEN IN ENKELZIJDS
- SLUIT SCHIENEN IN DUBBELZIJDS
- SLUIT SCHIENEN IN ENKELZIJDS

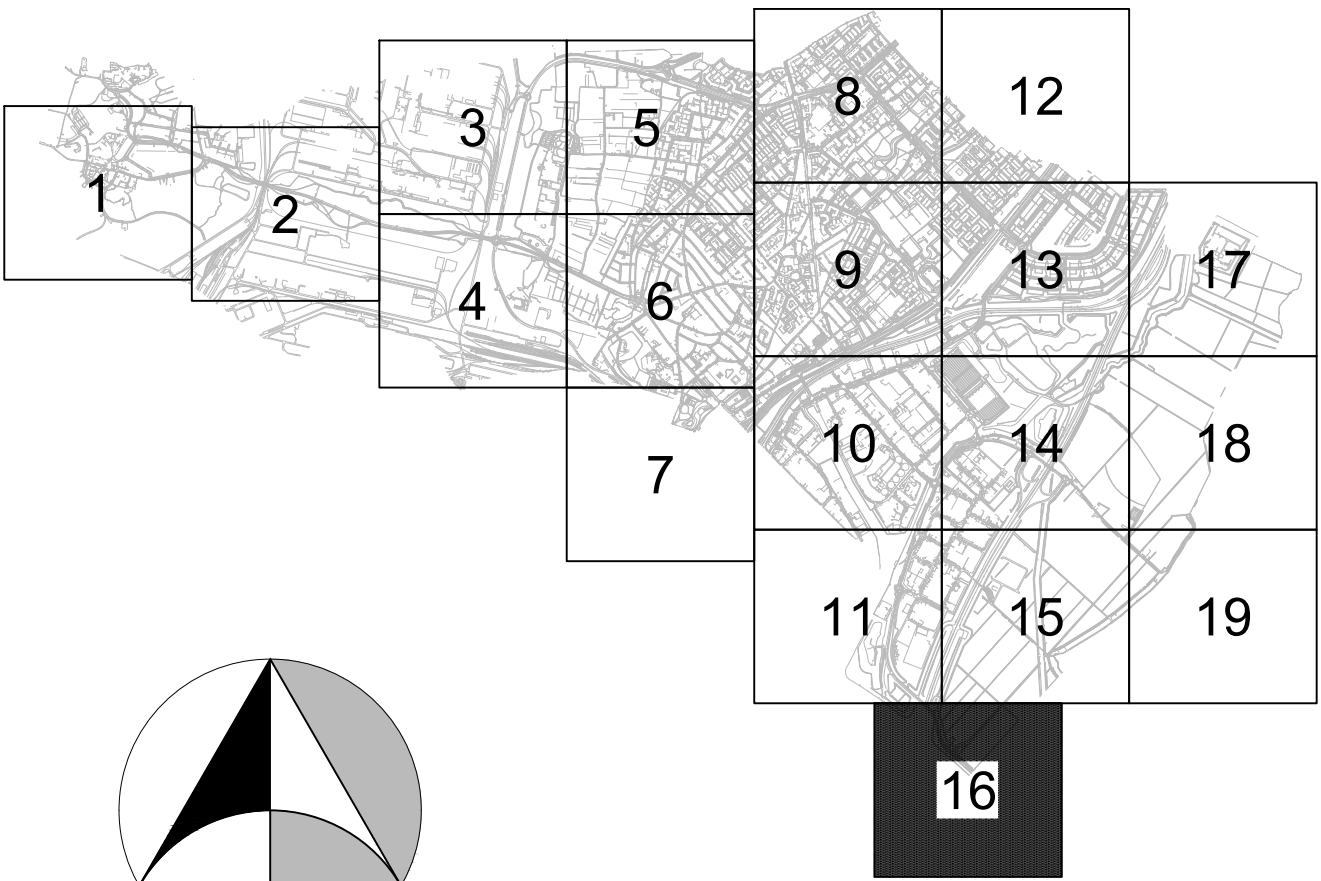

OVERZICHT MAAIBEHEER
GEMEENTE BEVERWIJK
RUWGRAS

Wijzigingen			
Datum	Getek.	Gez.	Proj.

omschrijving : Extensief maaien BLAD 16



AFDELING WIJZAKEN
TEAM GEO
Geo-informatie En Ontwerp

Get: M.M.
DD: 23-11-2022
Gez. Proj:

Schaal 1 : 2000
formaat
A1

tekeningnr.
2022-247

Bestandslocatie:
in Onderhoudsplan Opmaak Ruimteonderhoud groot maaien extensief 2023-2028

BLAD16