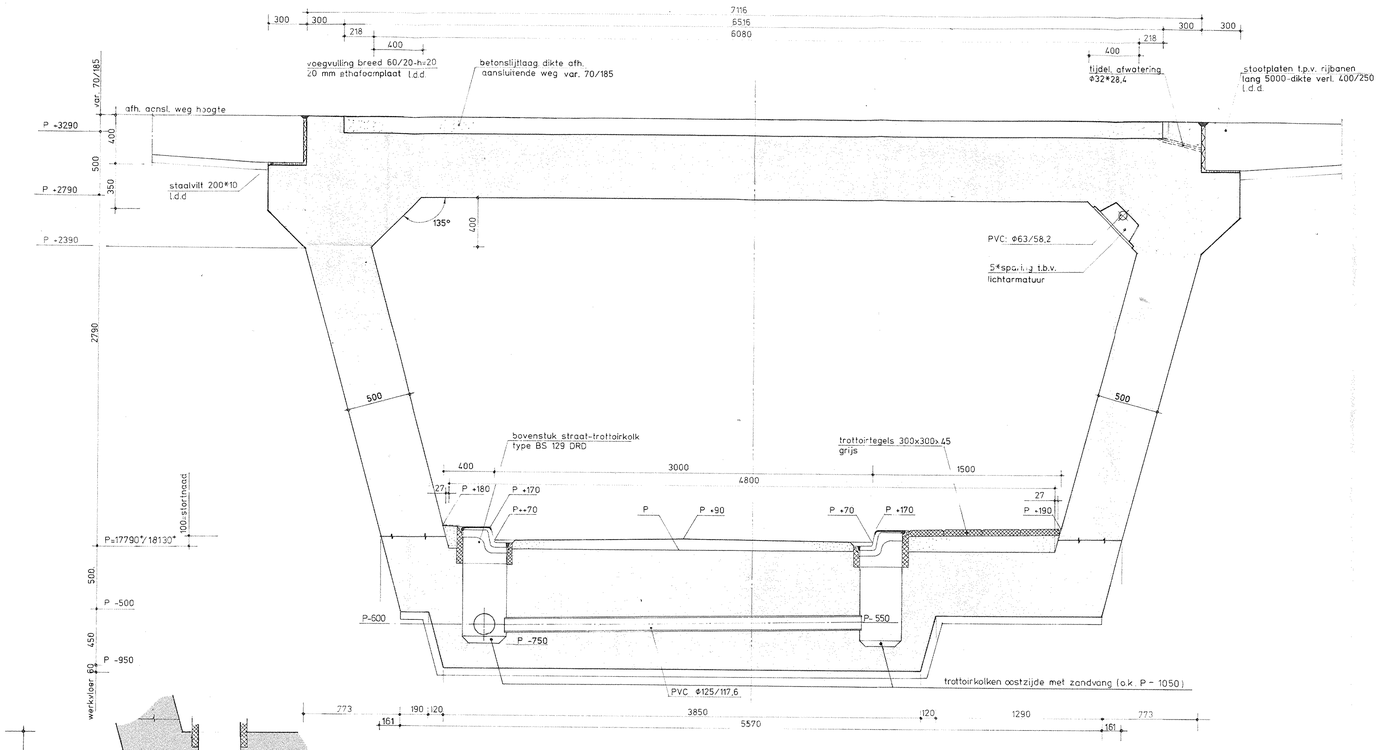

Doorsnede tunnel t.p.v. trottoirkolken

schaal 1 : 20

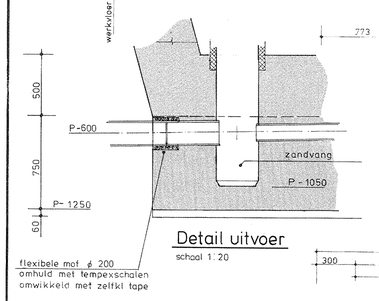

Detail uitvoer

schaal 1 : 20

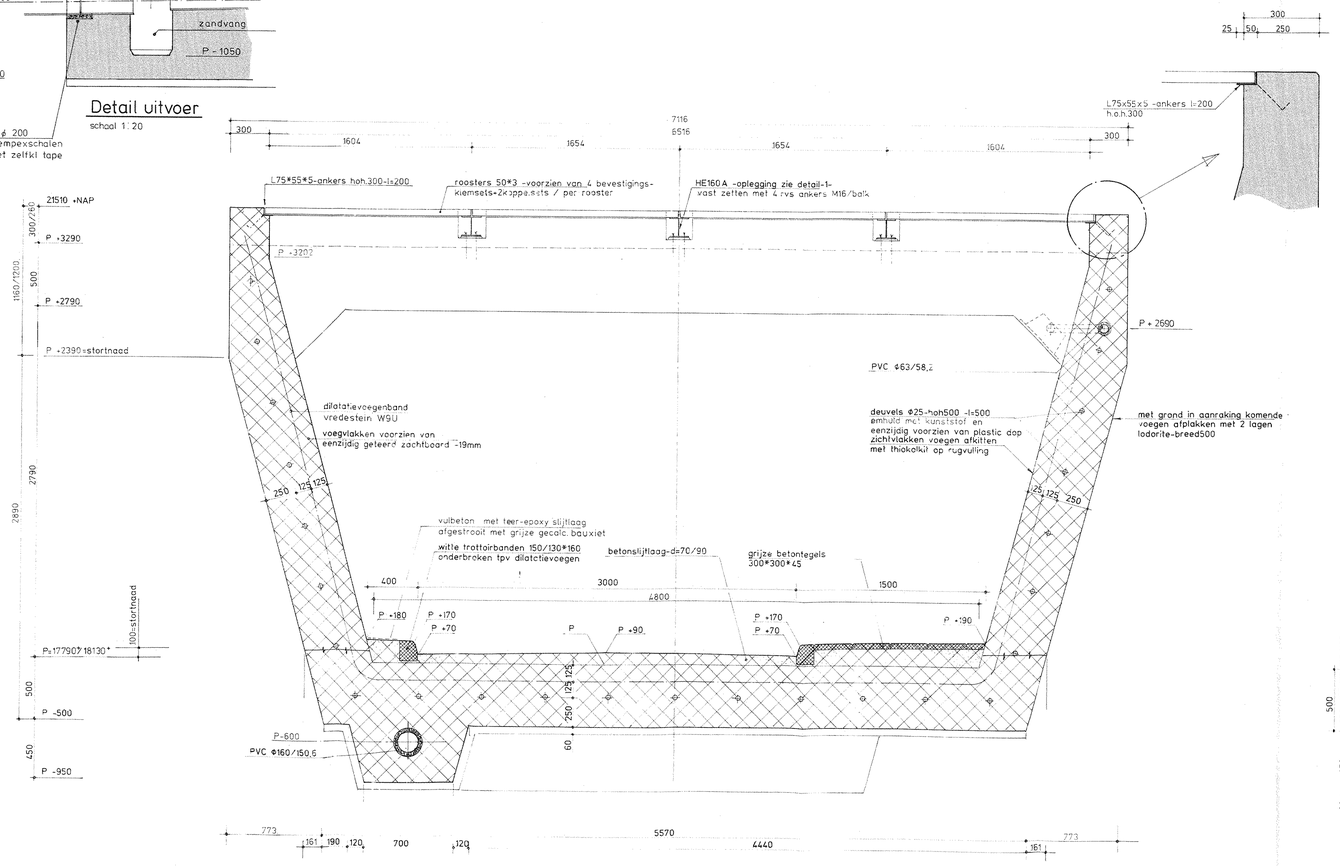

Doorsnede over voegvlak t.p.v. lichtopening

schaal 1 : 20

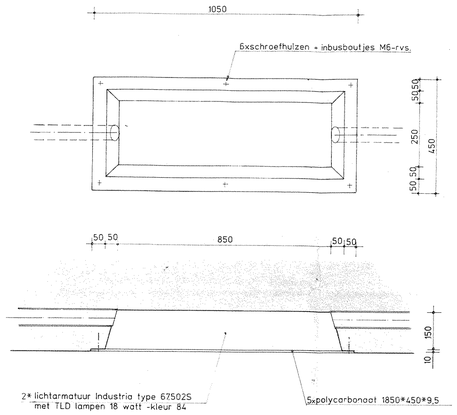

Sparing t.b.v. lichtarmaturen

schaal 1 : 10

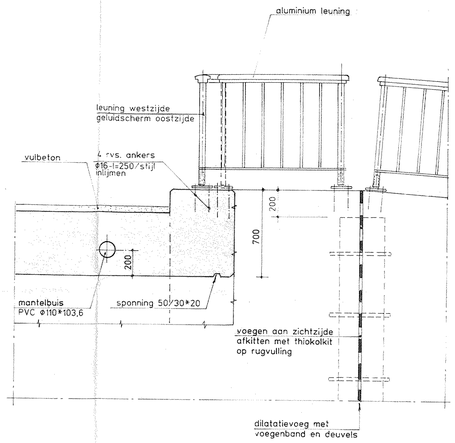

Detail beëindiging tunnel

schaal 1 : 20

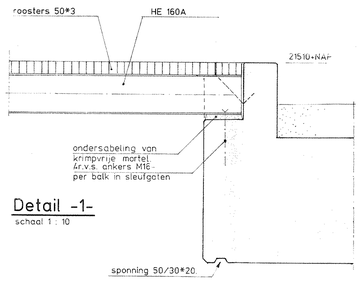

Detail -1-

schaal 1 : 10

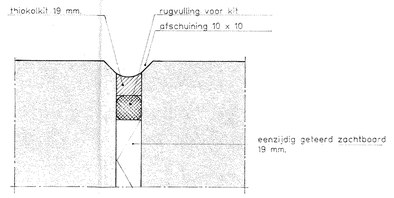

Detail voegvulling

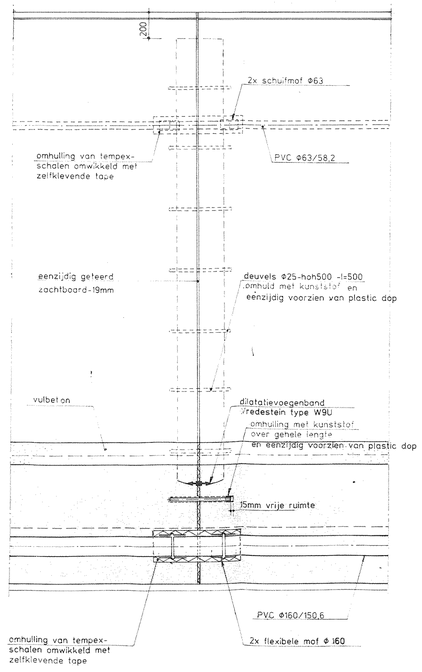

Aanzicht/doorsnede dilatatievoeg

schaal 1 : 20

584-07

Behoort bij besluit van B&W
van Helmond d.d. - 4 OKT. 1988
GEZIEN EN AKKOORD
namens de direkteur van
Publieke Werken

OPMERKINGEN

maten in mm.
hoogtes t.o.v. n.a.p. /peil
voor stelwerk vloer zie 32457
voor stelwerk wanden zie 32458
voor stelwerk dek zie 32459
voor wapening doorsneden en details zie 32468
voor afdekking lichtopening zie 32461

Behoort bij besluit van burgemeester en
wethouders van HELMOND d.d. no 402072
- 4 OKT. 1988
tot bekrachtiging
De Directeur,
(Mr. P. J. M. Janssen)

Witteveen+Bos
raadgevend ingenieursbureau
7400 AE deventer
postbus 233 telefoon 05700-97911 telex 49441

Gewijzigd	Dat	Par	PROVINCIALE WATERSTAAT VAN NOORD-BRABANT					
A			Weg Gemert Limburgse grens S24					
B			AANLEG GEDEELTE TUSSEN :					
C			DEURNESE WEG (S22) en BAKELSE DIJK (T17)					
D			DOORSNEDEN en DETAILS TUNNEL "RIJPELBERGSEW:"				SCHAAL DIV.	
E								
F			Get. Driessen	dd juli 1987	WERKTEK.	BLAD	IN	BLADEN
G			Gez.	dd 29/3/87	BESTEK 75P	KAART	42 3 4 5	
H	51F-914		Gez	dd	DIENST J 1987	FORM C5	REG 32460	

Hm.5.2.4004