



NOORD

ZUID

AANZICHT schaal 1:200

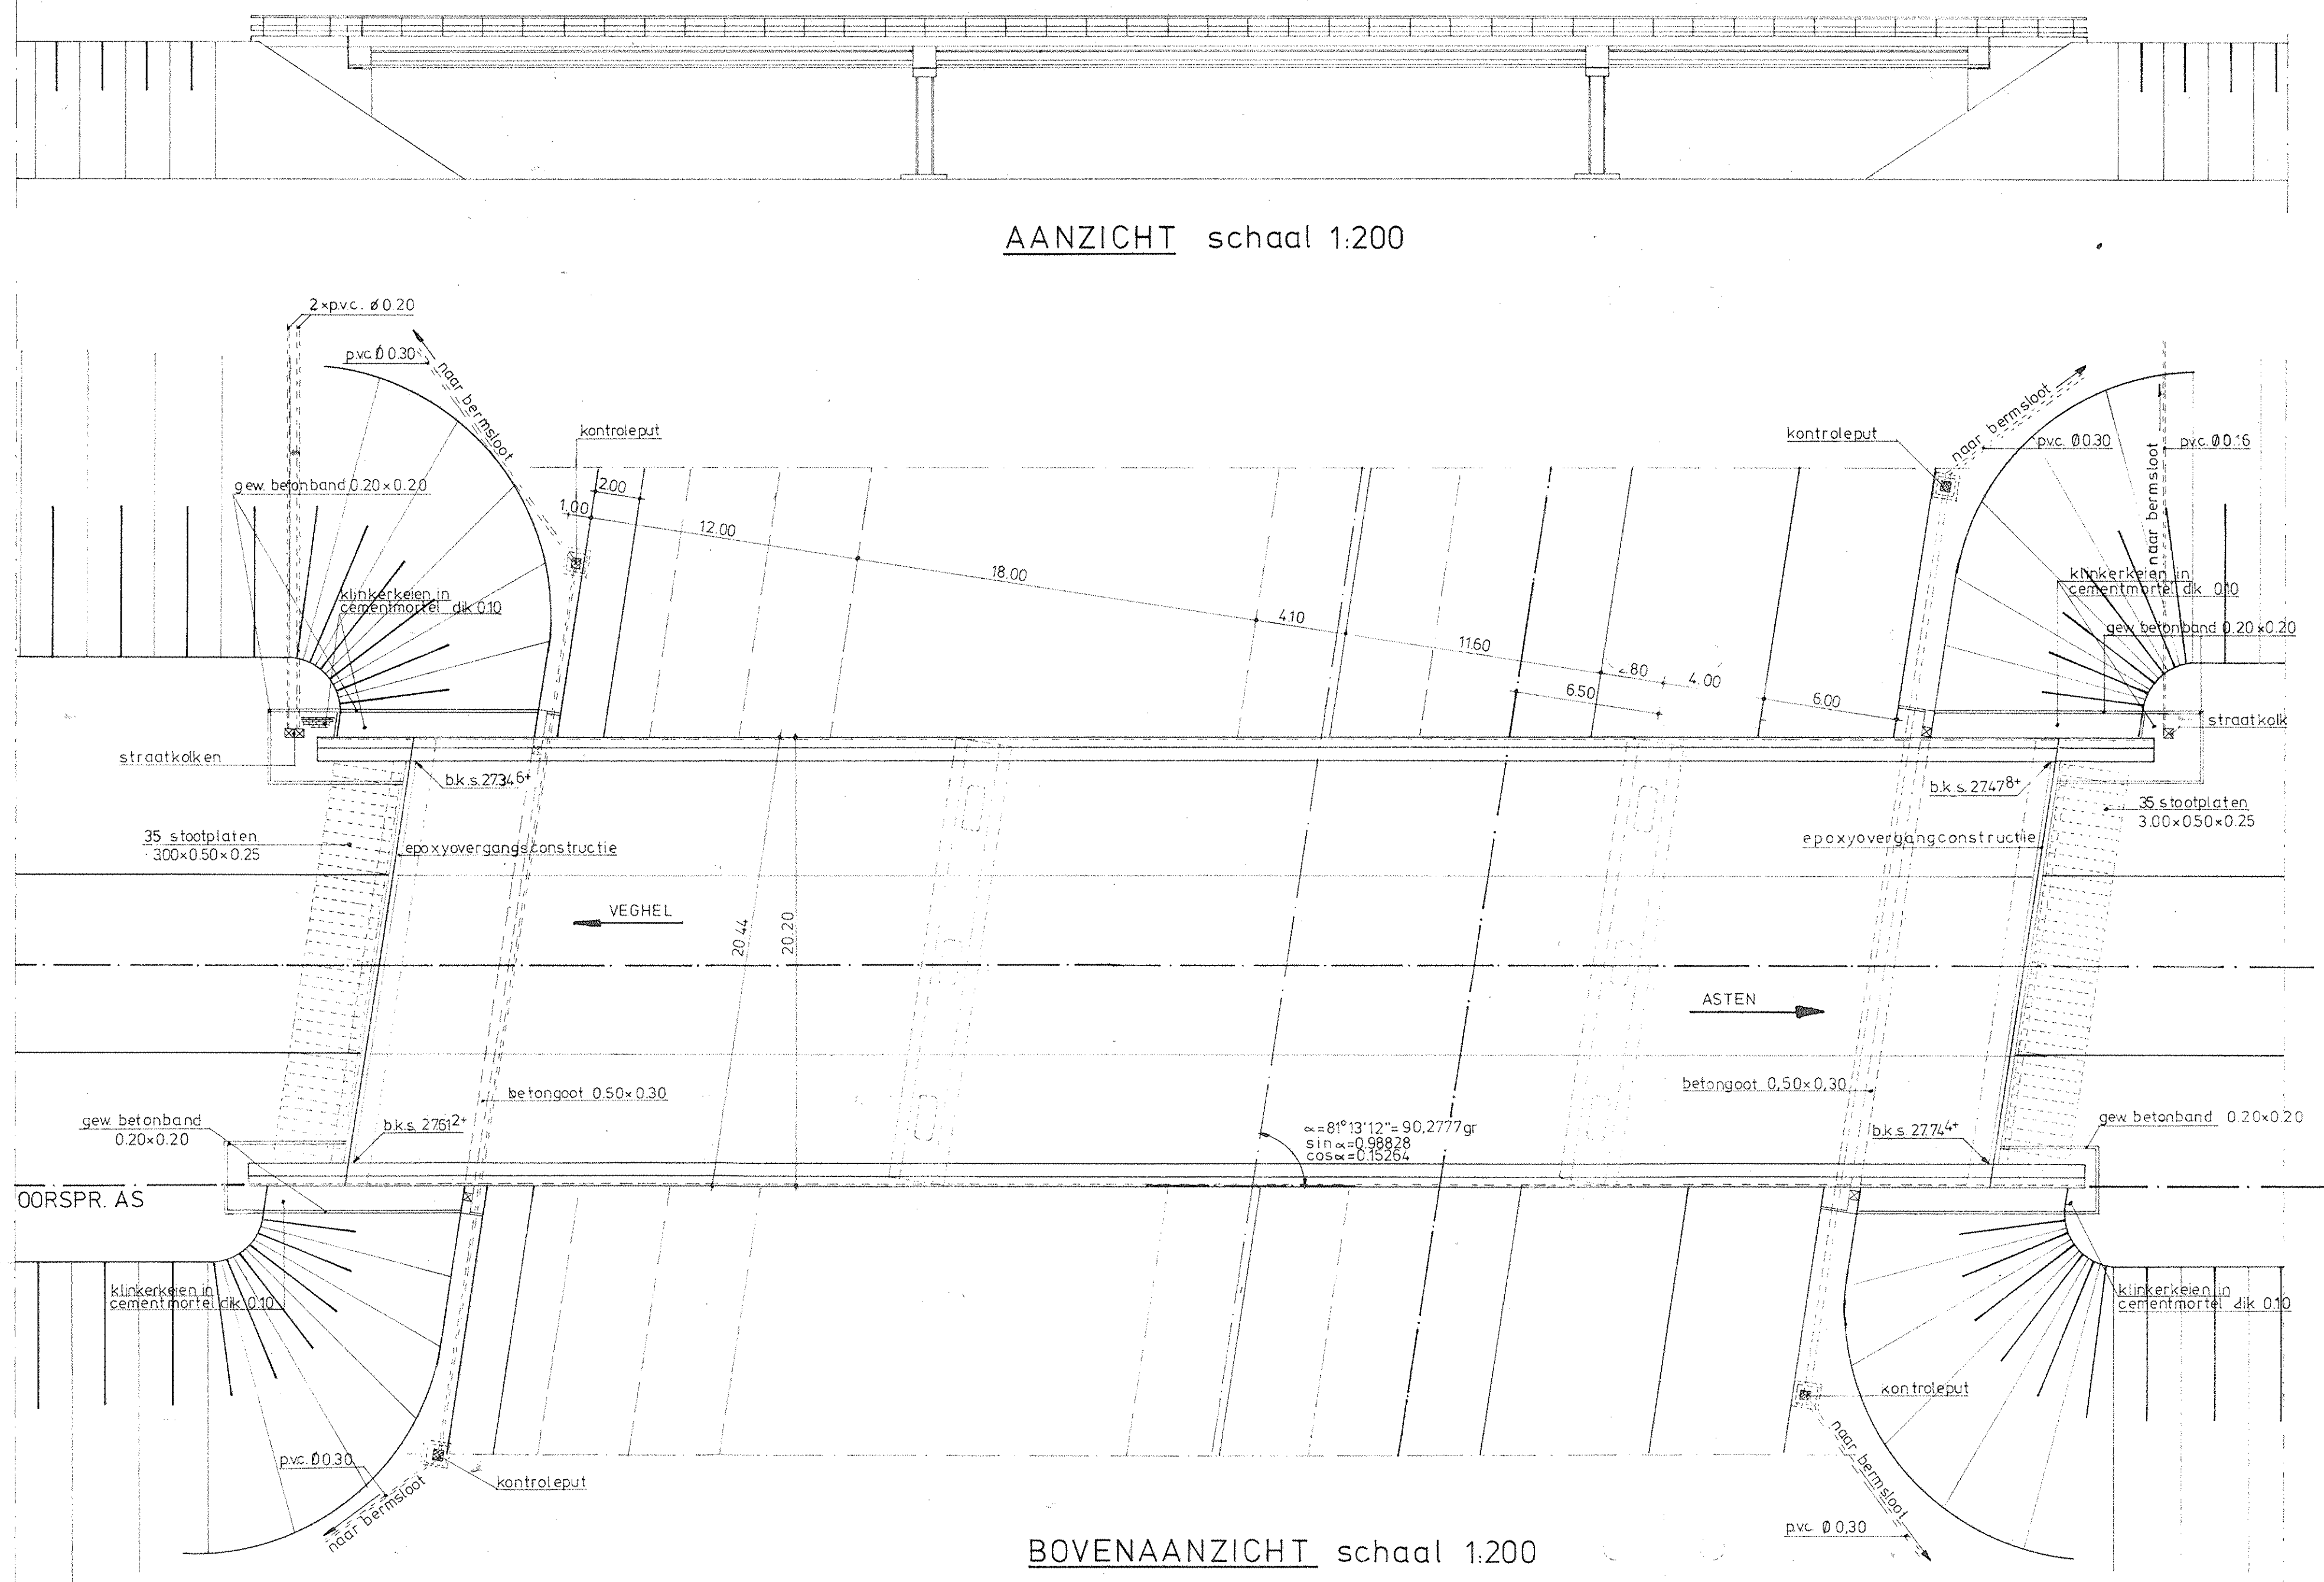


BOVENAANZICHT schaal 1:200

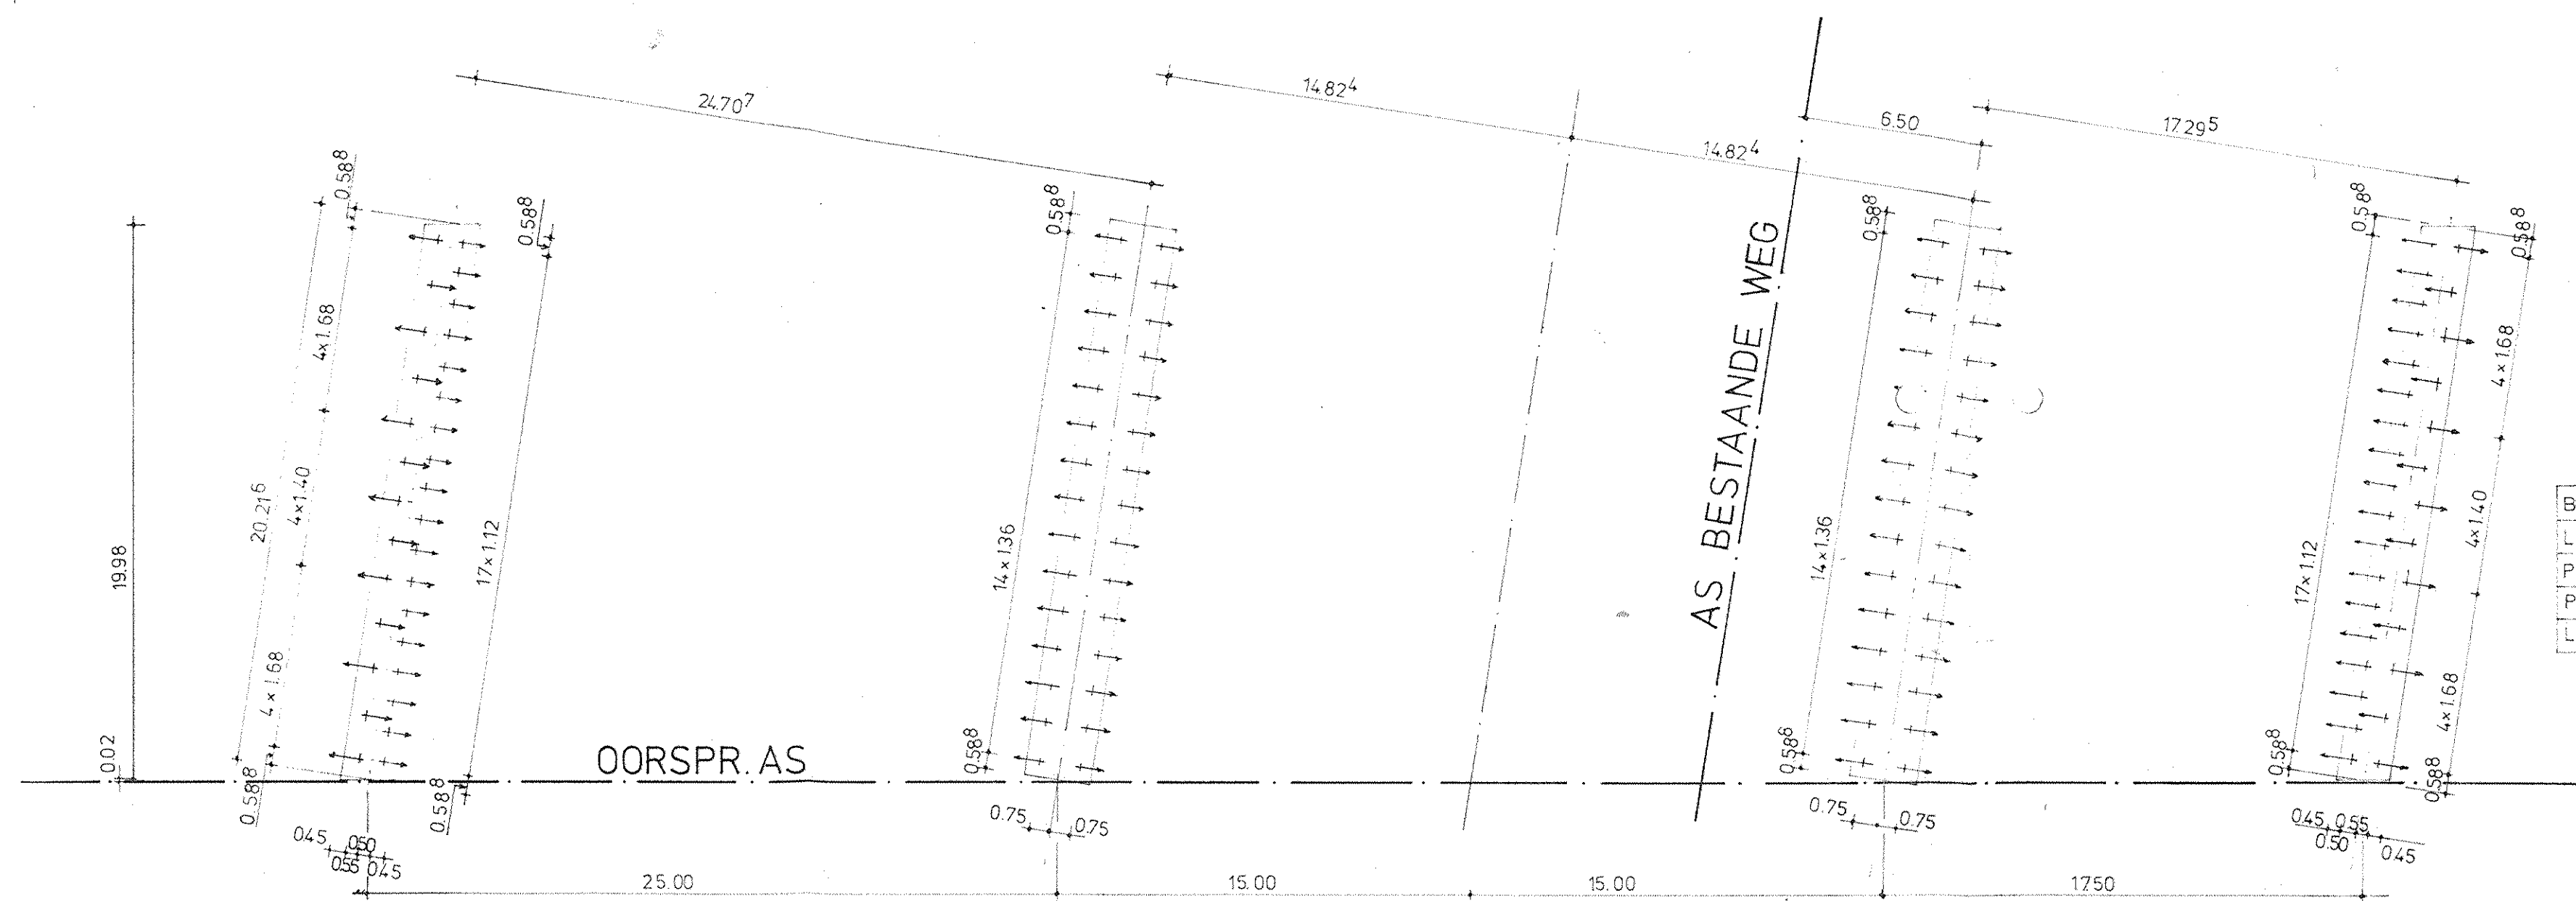


PALENPLAN schaal 1:200

BESTEMMING	HELLING	LENGTE	AFMETING	AANTAL
LANDHOOFD NOORD	5.1	14.00	Ø 0.36	31
PIJLER NOORD	8.1	10.00	Ø 0.36	30
PIJLER ZUID	8.1	13.00	Ø 0.36	30
LANDHOOFD ZUID	5.1	17.00	Ø 0.36	31

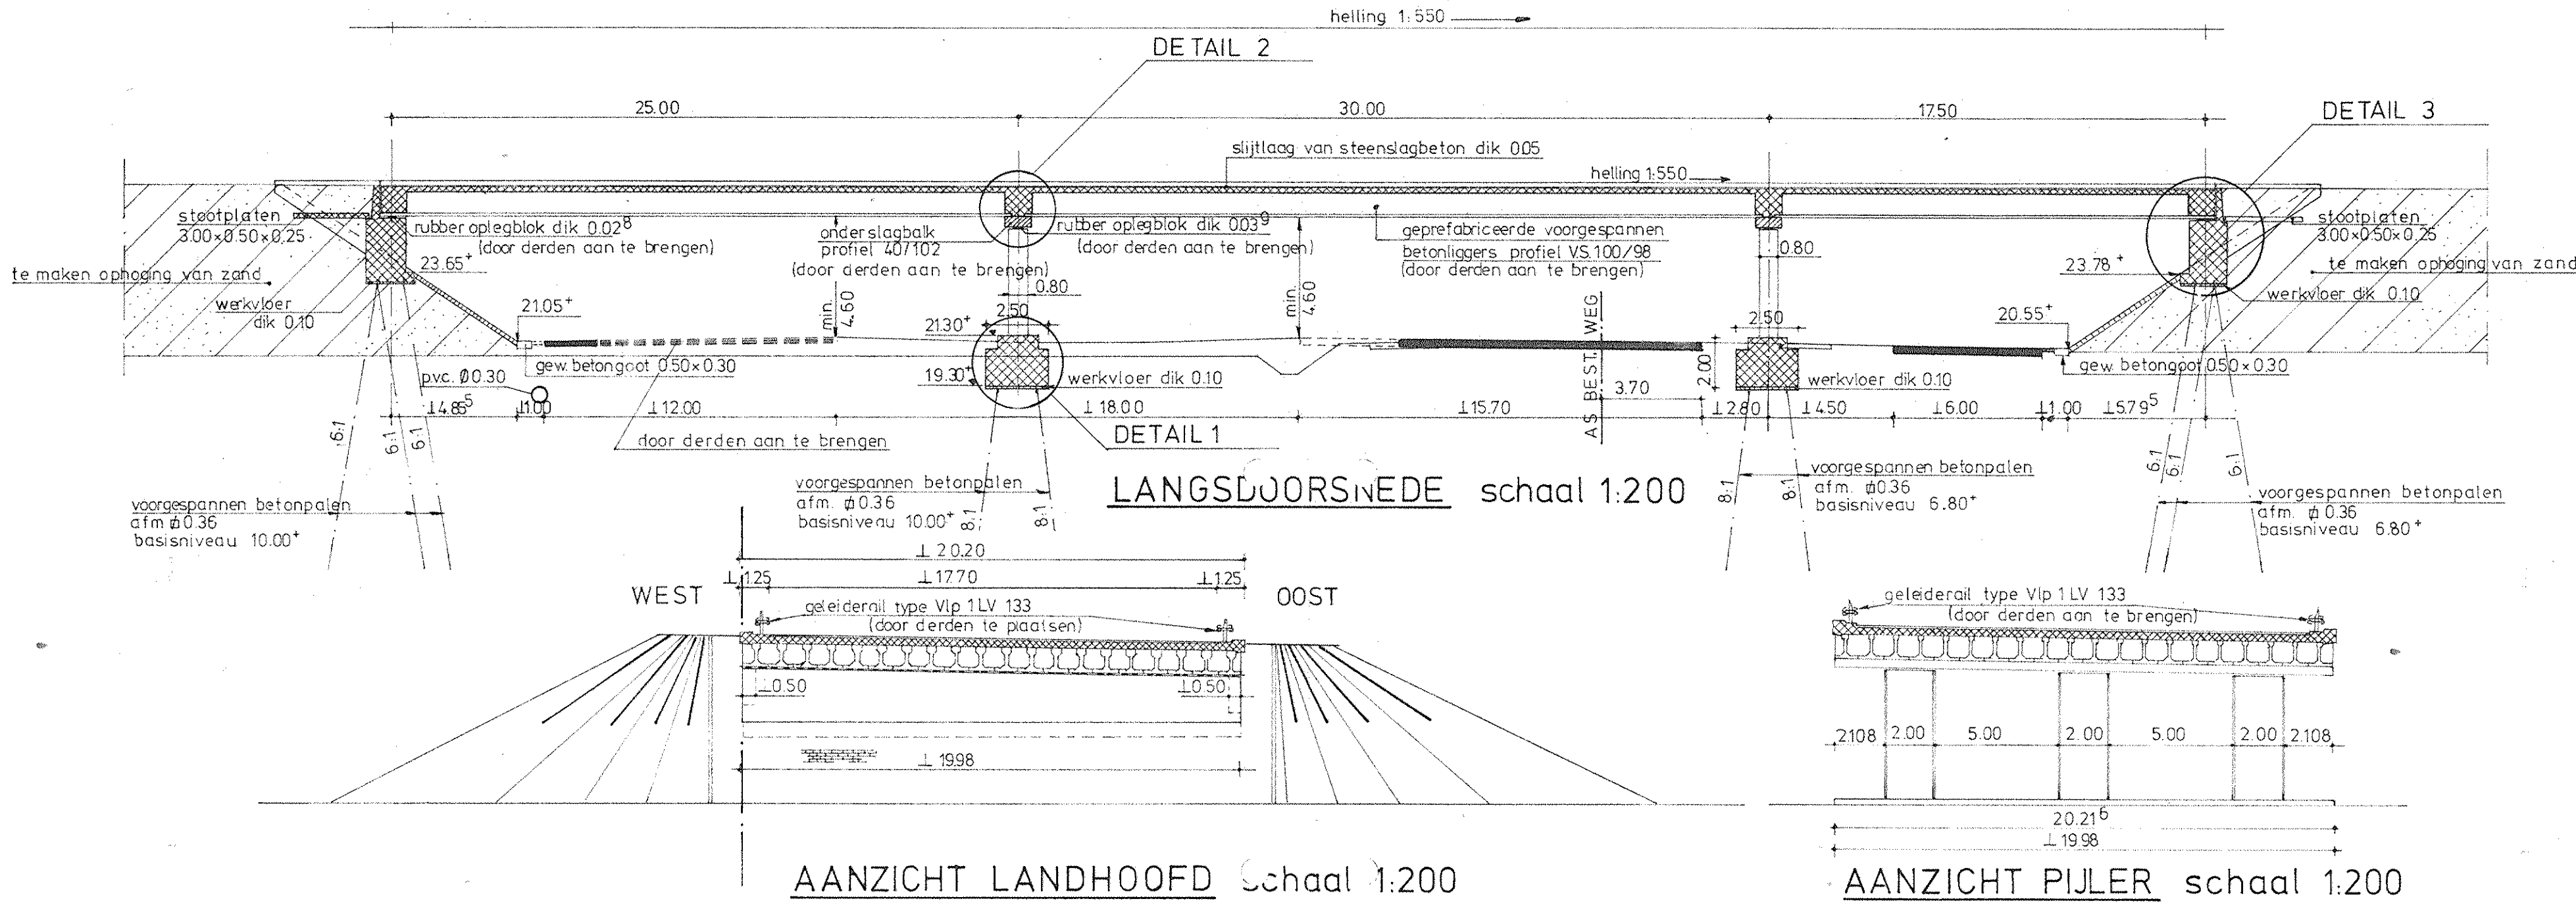


AANZICHT LANDHOOFD schaal 1:200

AANZICHT PIJLER schaal 1:200

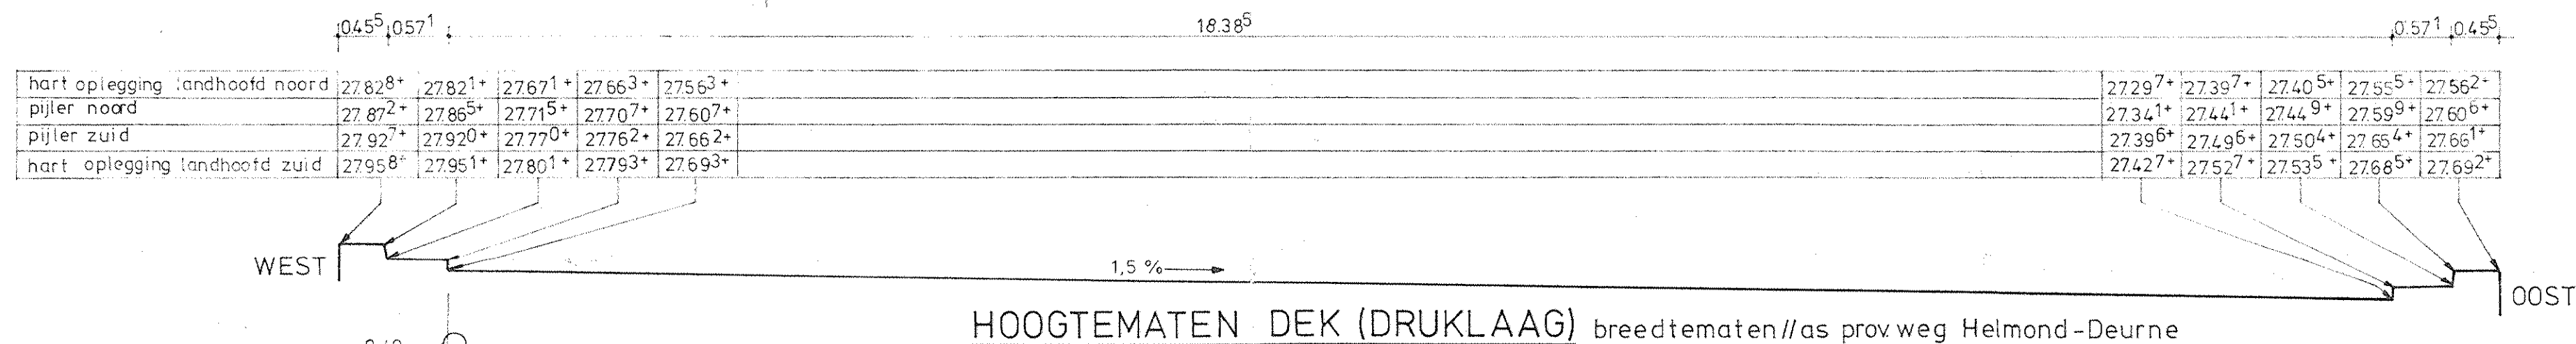

HOOGTEMATEN DEK (DRUKLAAG) breedtematen//as prov weg Helmond-Deurne

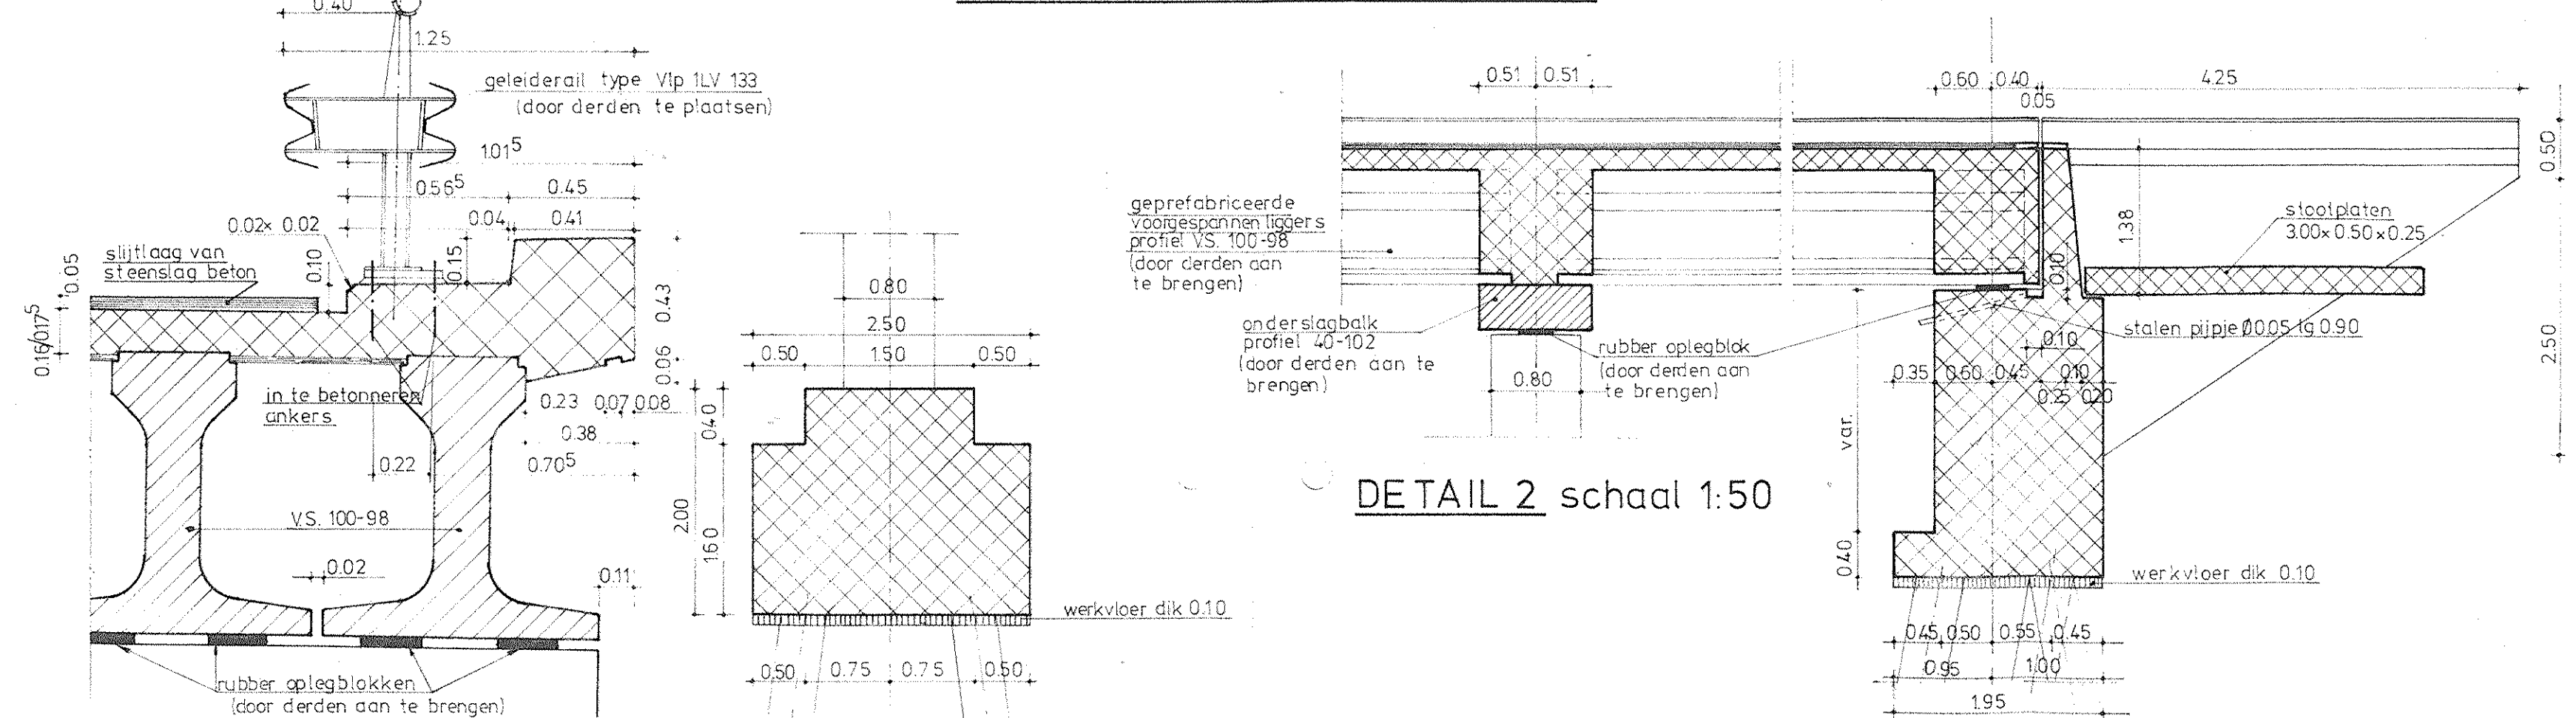


DETAIL OVERSTEK schaal 1:20

DETAIL 1 schaal 1:50



DETAIL 2 schaal 1:50

DETAIL 3 schaal 1:50

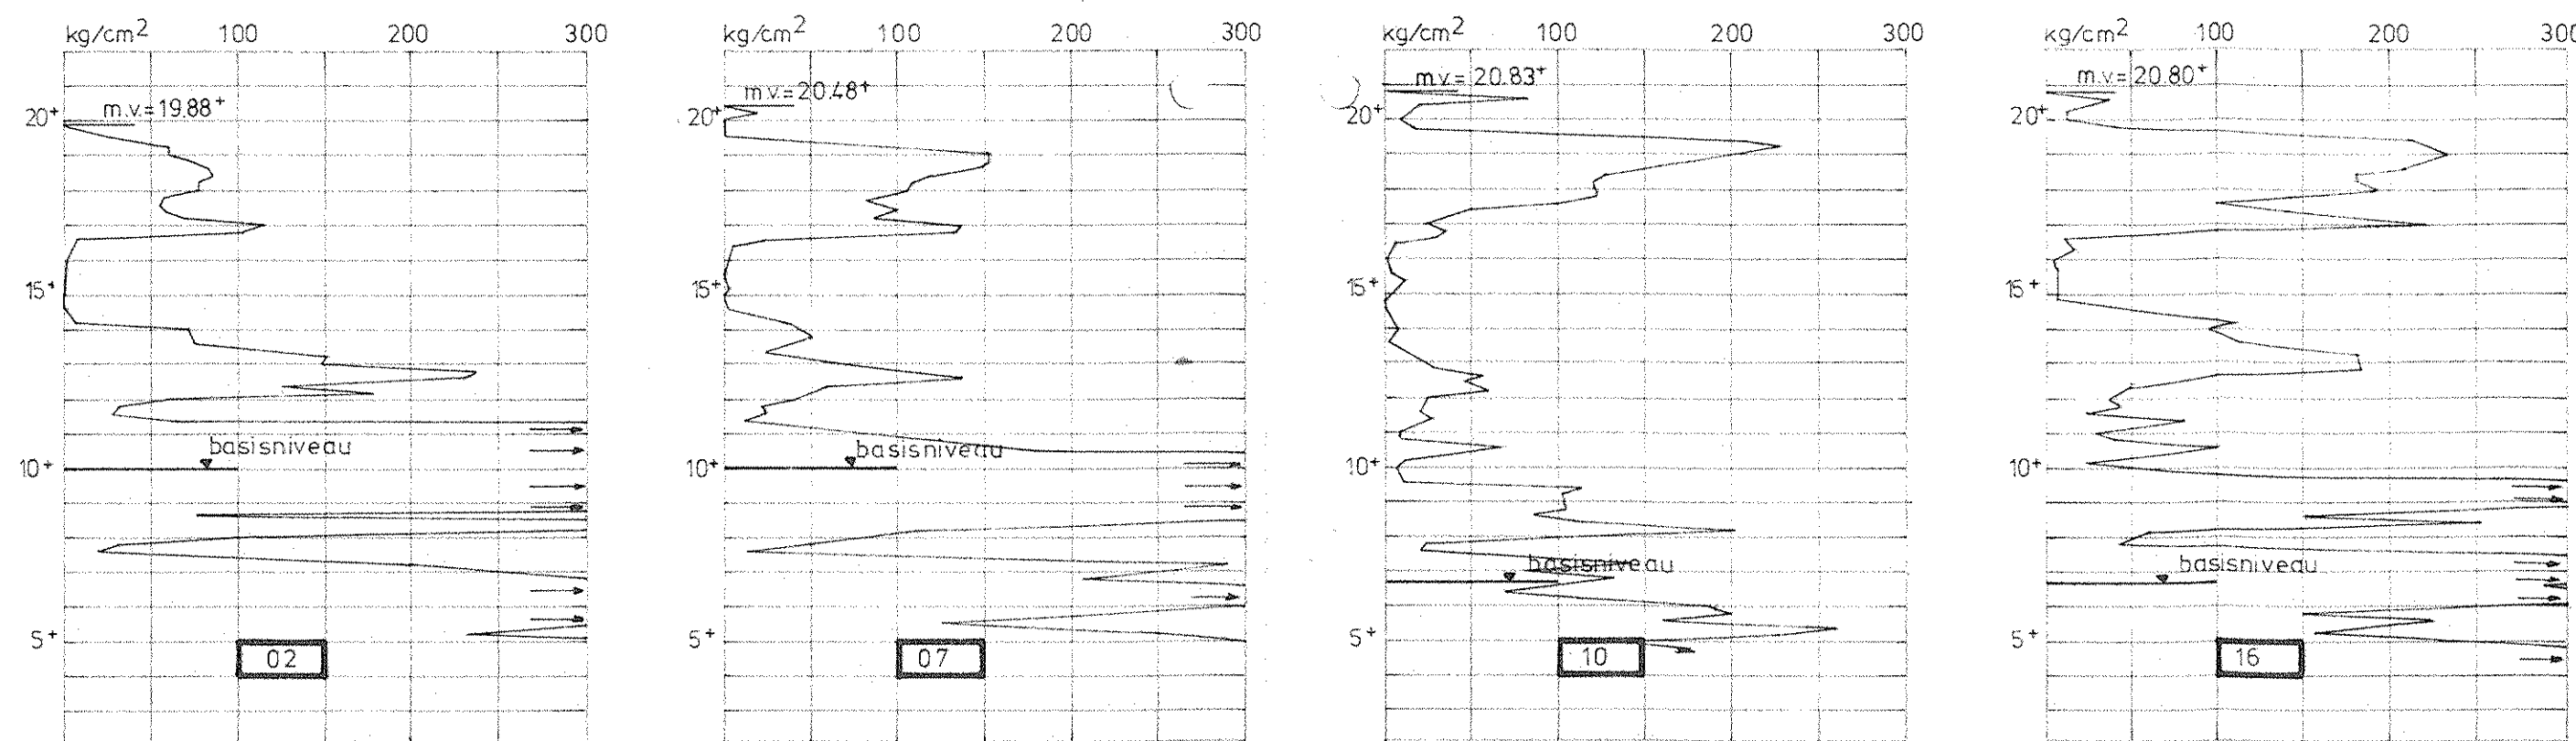

SONDERINGEN

VERKLARING

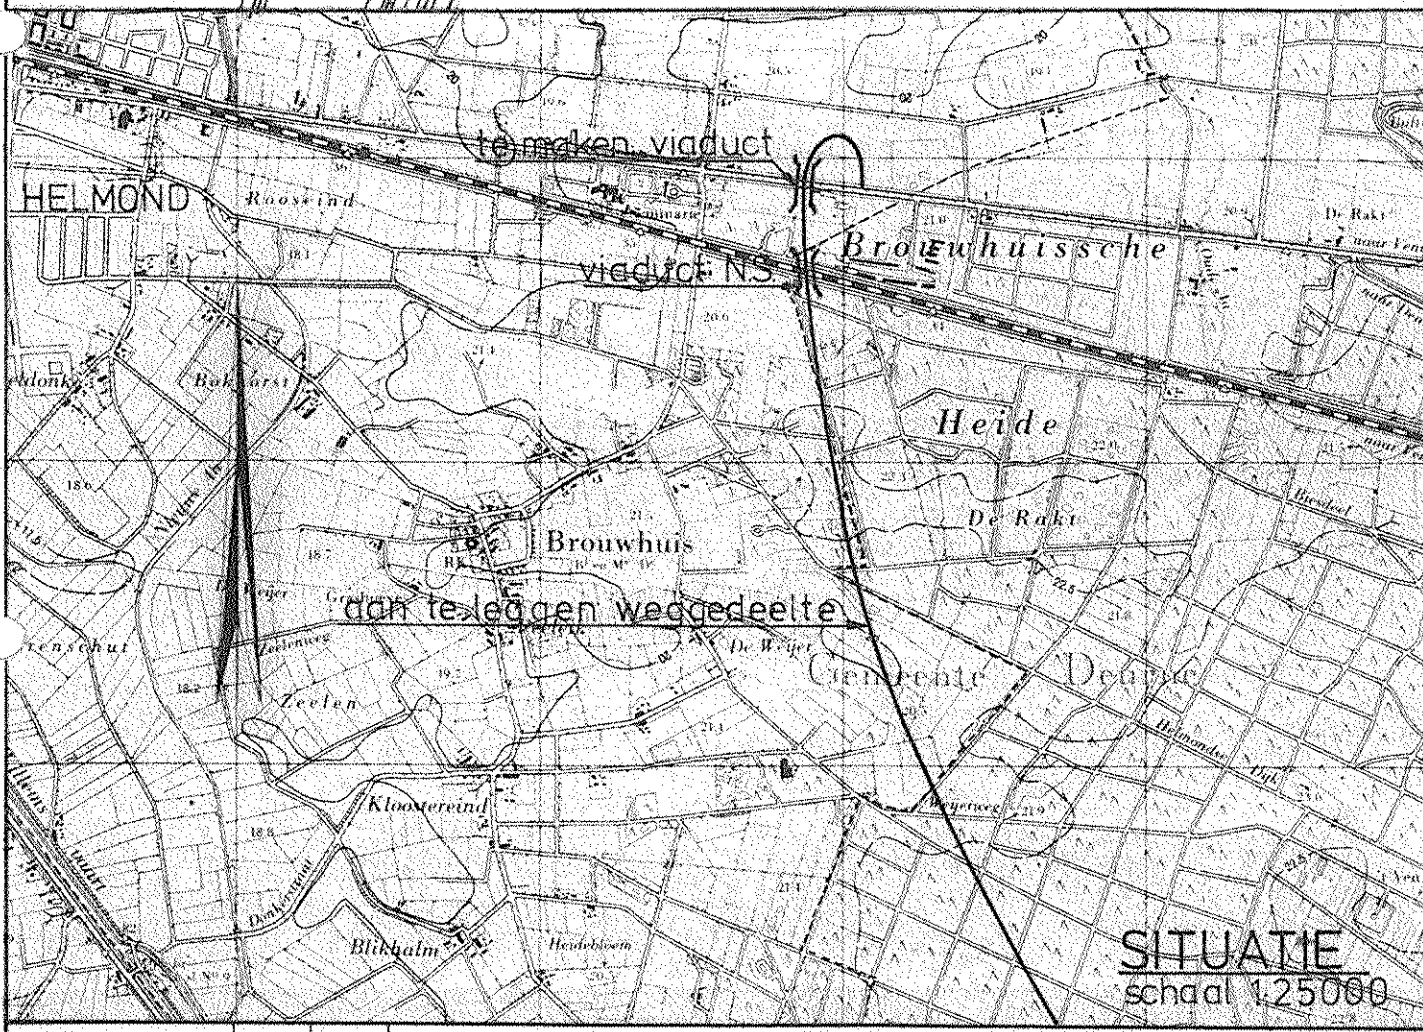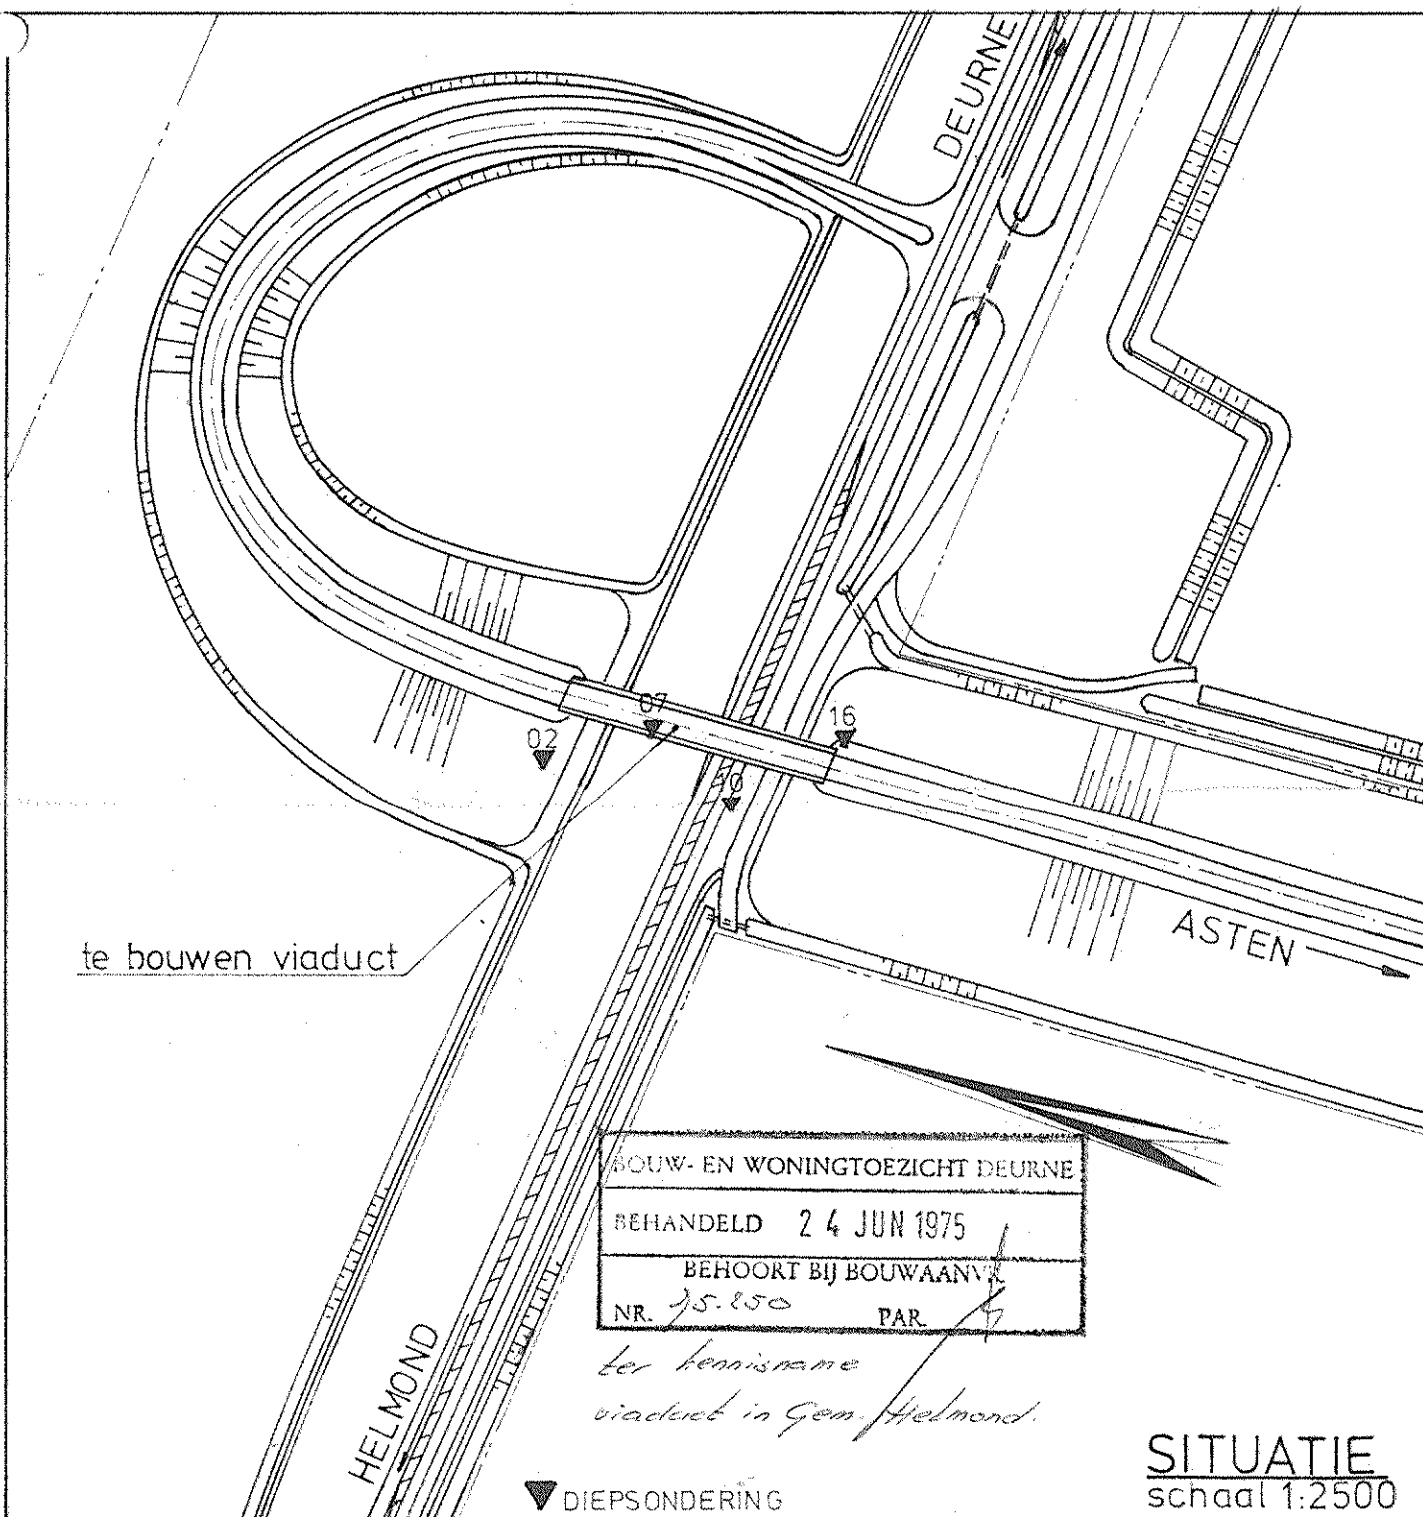

Gewijzigd	Dat	Par	PROVINCIALE WATERSTAAT VAN NOORD-BRABANT
A			WEG GEMET - LIMBURGE GRENS (MEYEL) (S 24)
B			GEDEELTE PROV WEG HELMOND/DEURNE-AANSLRW 67/E3
C			VIADUCT OVER DE PROV WEG HELMOND-DEURNE
D			SITUATIES
E			AANZICHTEN EN DOORSNEDEN
F			SCHAAL 1:25000, 1:2500
G			SCHAAL 1:200, 1:50, 1:20
H			Gem. dd BESTEK BLAD 8 IN 11 BLADEN
I			Get. dd BESTEK 9 KAART 42 2 4 4 8
J			Gez. dd 24-4-77 DIENSTJ 1972 FORM B 7 REG 19637