
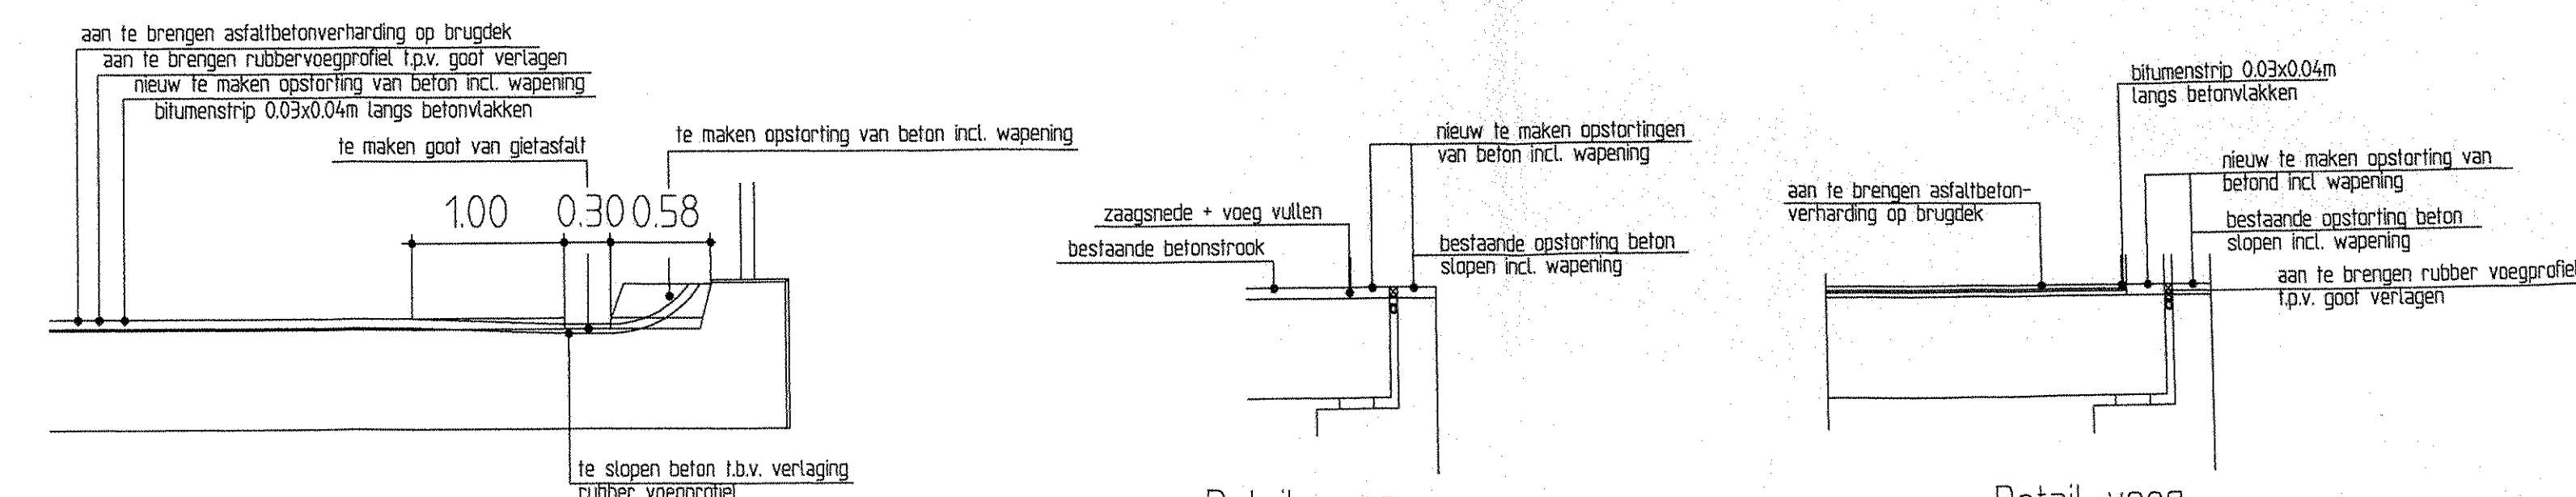
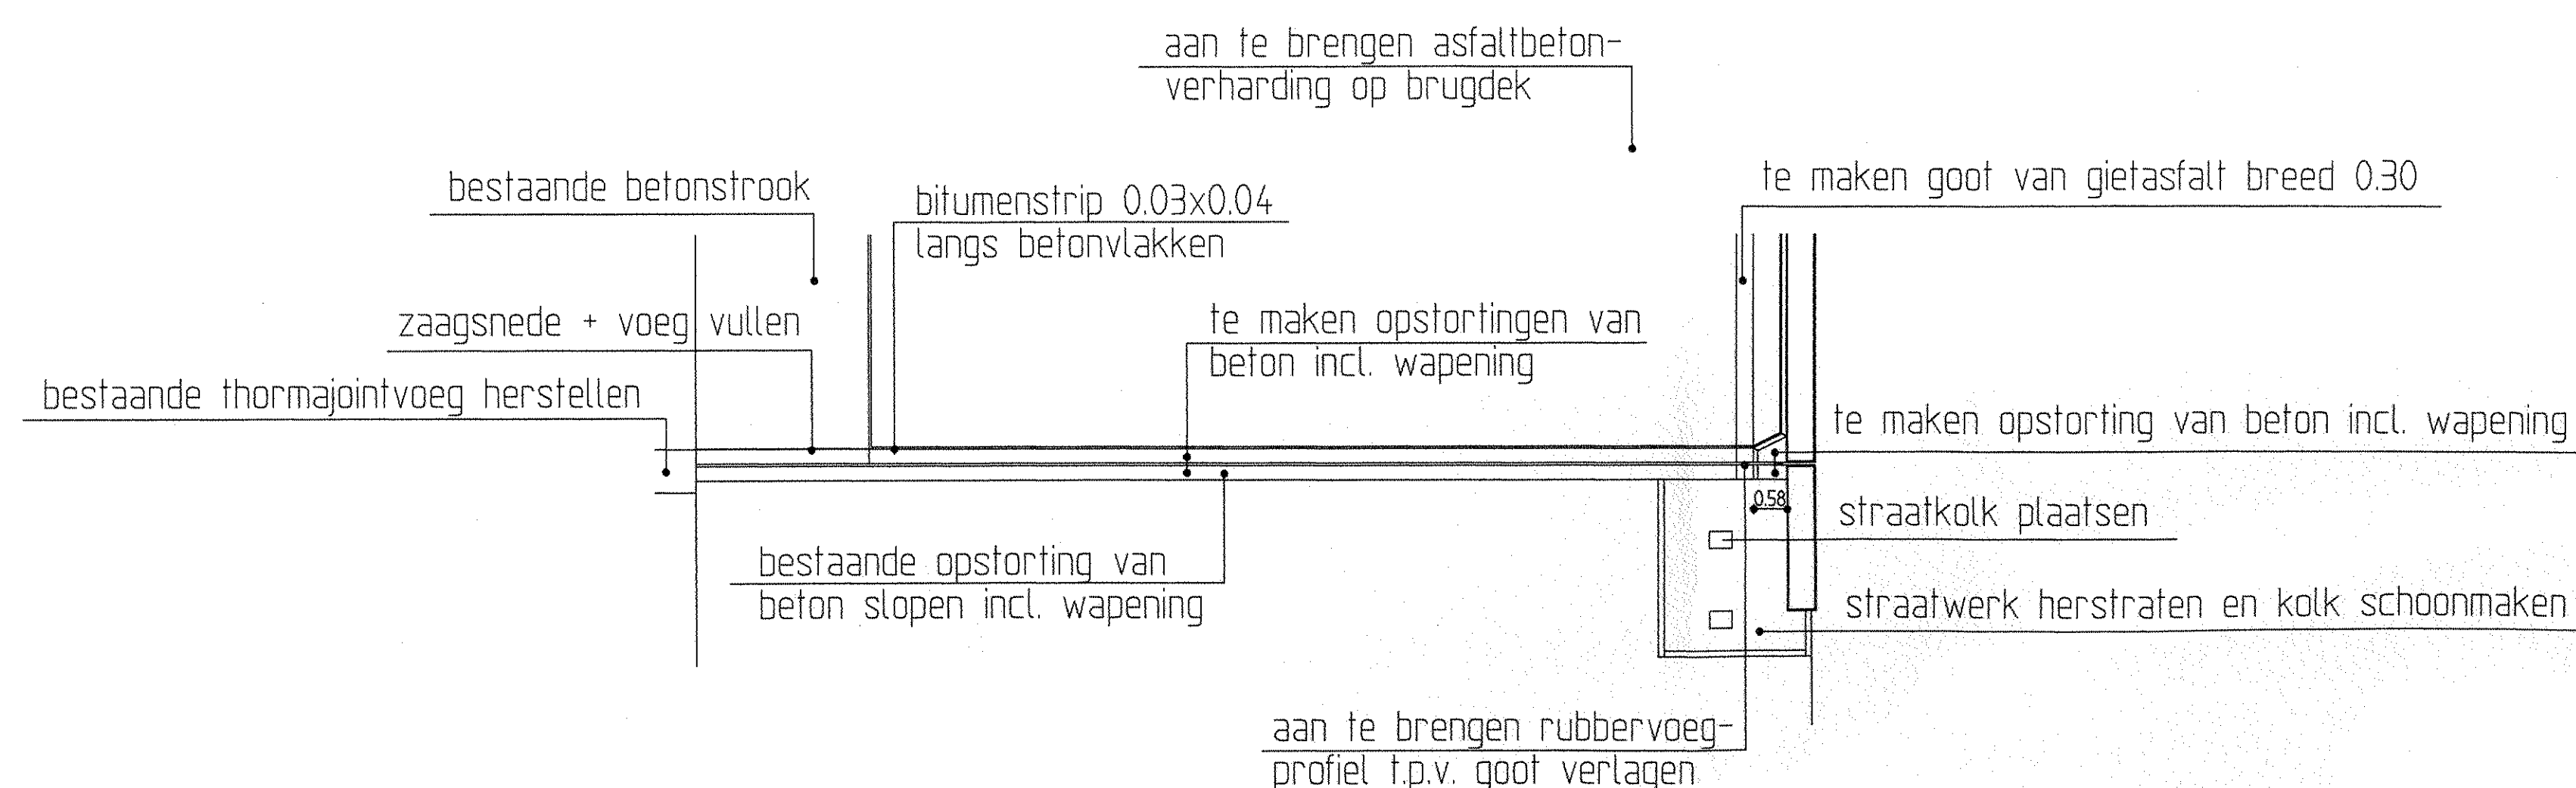
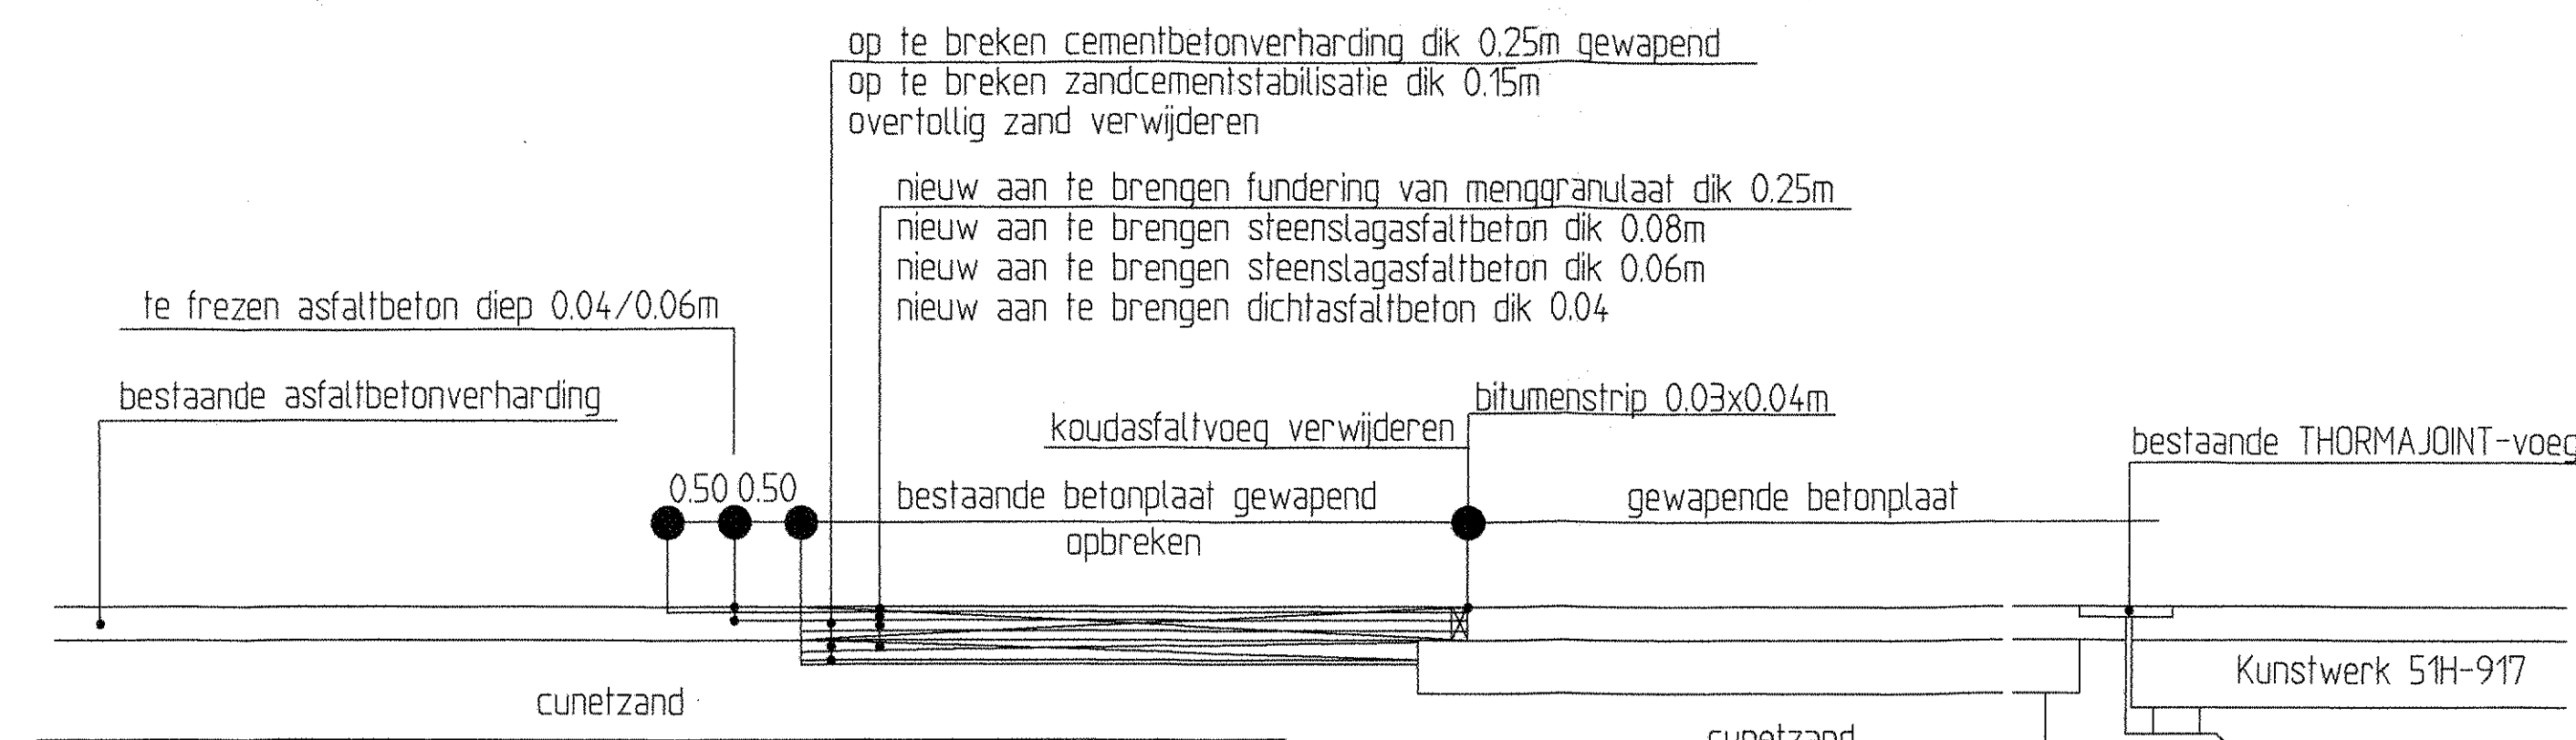


- Verklaring viaduct NOORD - en WESTZIJDE
- 1 te maken zaagsnede in cementbetonverharding dik + 0.25 m uit voeg
 - 2 op te breken cementbetonverharding dik + 0.25 waarvan 50% gewapend
 - 3 te verwijderen koudasfaltvoeg diep + 0.25 breed 0.12
 - 4 zaagsnede in fundering + op te breken zandcementstabilisatie dik 0.25
 - 5 overtollig zand verwijderen
 - 6 aan te brengen fundering van menggranulaat dik 0.25
 - 7 aan te brengen steenlagasfaltbeton dik 0.08m
 - 8 aan te brengen steenlagasfaltbeton dik 0.06m
 - 9 aan te brengen dichtasfaltbeton dik 0.04m
 - 10 aan te brengen bitumenstrip 0.03x0.04m langs betonranden
 - 11 schade brugdek/landhoofd NO-WZ zijde repareren
 - 12 brugdek westzijde grondig schoonmaken + aanbrengen asfalt
 - 13 bestaande betonoortstortvoegvervang incl. wapening slopen
 - 14 doorliggende wapening op diverse plaatsen brugdek westzijde schoonmaken en conserveren
 - 15 bestaande distalvoegen brugdek verwijderen en nieuwe aanbrengen
 - 16 bestaande vangrailankers afstijpen en conserveren
 - 17 opstaande rand onder geluidsscherm westzijde schoonmaken
 - 18 straatkolk noord-westzijde schoonmaken en straatwerk herstellen + 1 kolk extra plaatsen
 - 19 aan te brengen markering van thermoplaat volgens bestaande situatie
 - 20 de nodige verkeersmaatregelen nemen
 - 21 bestaande thormajoint-voeg scheuren vullen
 - 22 nieuw te maken opstort van epoxy
 - 23 te maken betongoot t.b.v. rubbervoegprofiel
 - 24 aan te brengen goot van gietasfalt
 - 25 aan te brengen asfaltverharding 1m buiten kunstwerk
 - 26 aan te brengen roodverharding van grindasfaltbeton dik 0.08 + 0.06m

- Verklaring viaduct ZUIDZIJDE
- 1 te maken zaagsnede in cementbetonverharding diep + 0.25 m uit voeg
 - 2 op te breken cementbetonverharding dik + 0.25 waarvan 50% gewapend
 - 3 te verwijderen koudasfaltvoeg diep + 0.25 breed 0.15
 - 4 zaagsnede in fundering + opbreken zandcementstabilisatie dik 0.25
 - 5 overtollig zand verwijderen
 - 6 aan te brengen fundering van menggranulaat dik 0.25
 - 7 aan te brengen steenlagasfaltbeton dik 0.08m
 - 8 aan te brengen steenlagasfaltbeton dik 0.06m
 - 9 aan te brengen dichtasfaltbeton dik 0.04m
 - 10 aan te brengen bitumenstrip 0.03x0.04m
 - 11 aan te brengen markering volgens bestaande situatie
 - 12 de nodige verkeersmaatregelen nemen
 - 13 te frezen asfaltbetonverharding diep 0.04m en diep 0.06m

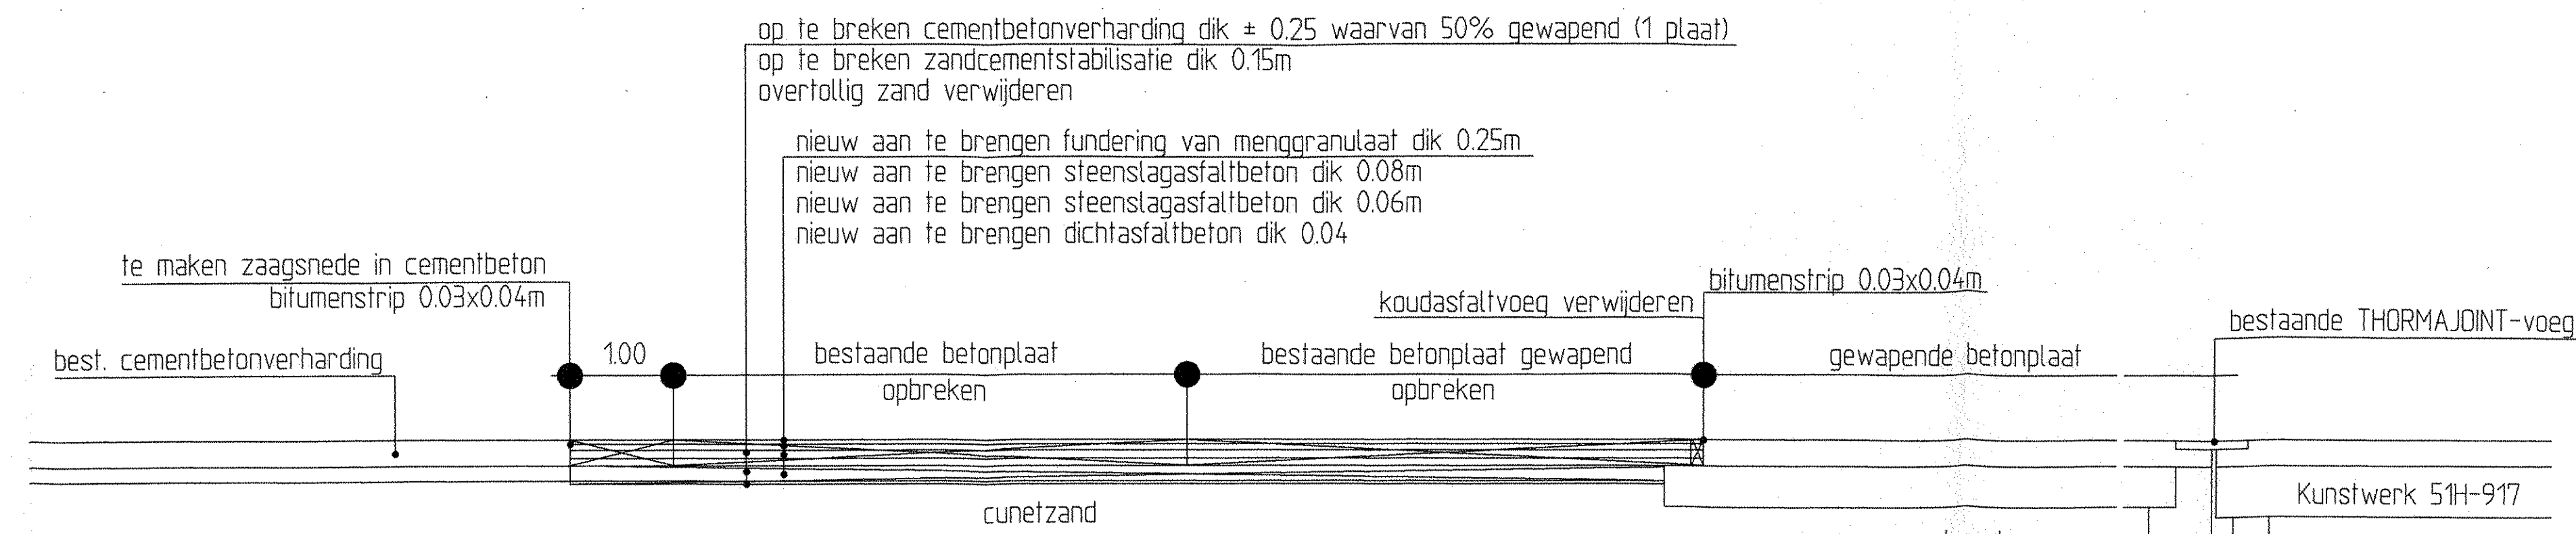

gewijzigd	dd.	par.
A		
B		
C		
D		
E		
F		
G		
H		
gez.	dd.	
gez.	dd.	

	Provincie Noord-Brabant Dienst Waterstaat, Milieu en Vervoer
ofd. INFRA	Brabantlaan 1 5216 TV 's-Hertogenbosch tel. 073-6812812
OMMEL (A67) - HELMOND	Wegnr 210
Reparatie 3 Kunstwerken	tussen weg 209 en 451
Reparatie Kunstwerk HOLLANDHOF 51H-917	SCHAAL 200 / 50
SITUATIE en Diverse DETAILS	
get. lw	gew. bestek 51CT aant.bl. 3 kaart 42 02 01 05 2
gez. 4/98	dienstjaar 1997 form. A0 reg.nr. 44383

Q:\proj\oefen\louis\210hol-6\7\98