




RIOOLRENOVATIE, LINING

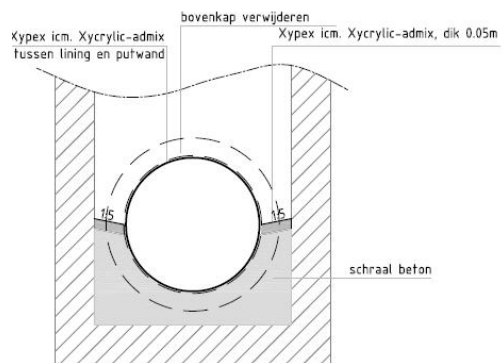

PRINCIPE AFWERKING TPV TUSSENPUT
SCHAAL 1:20

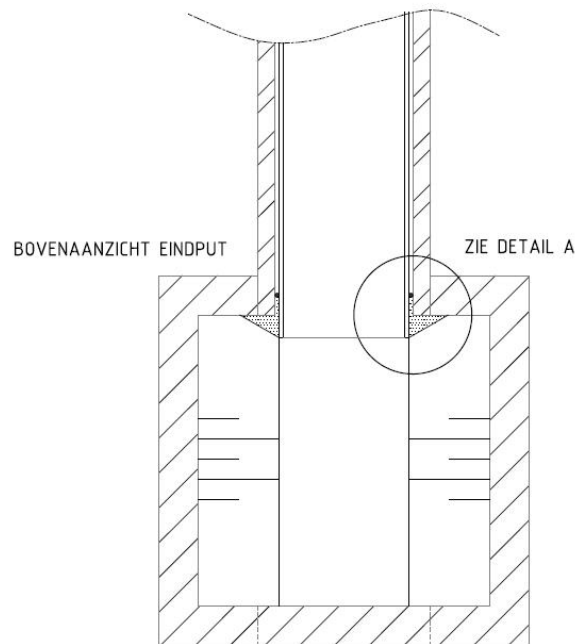

PRINCIPE AFWERKING EINDPUT
SCHAAL 1:20

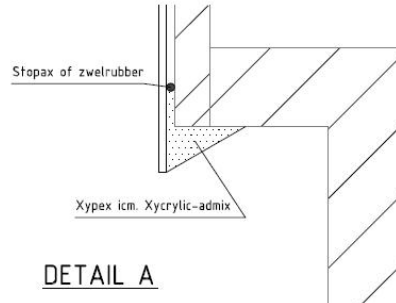

DETAIL A