



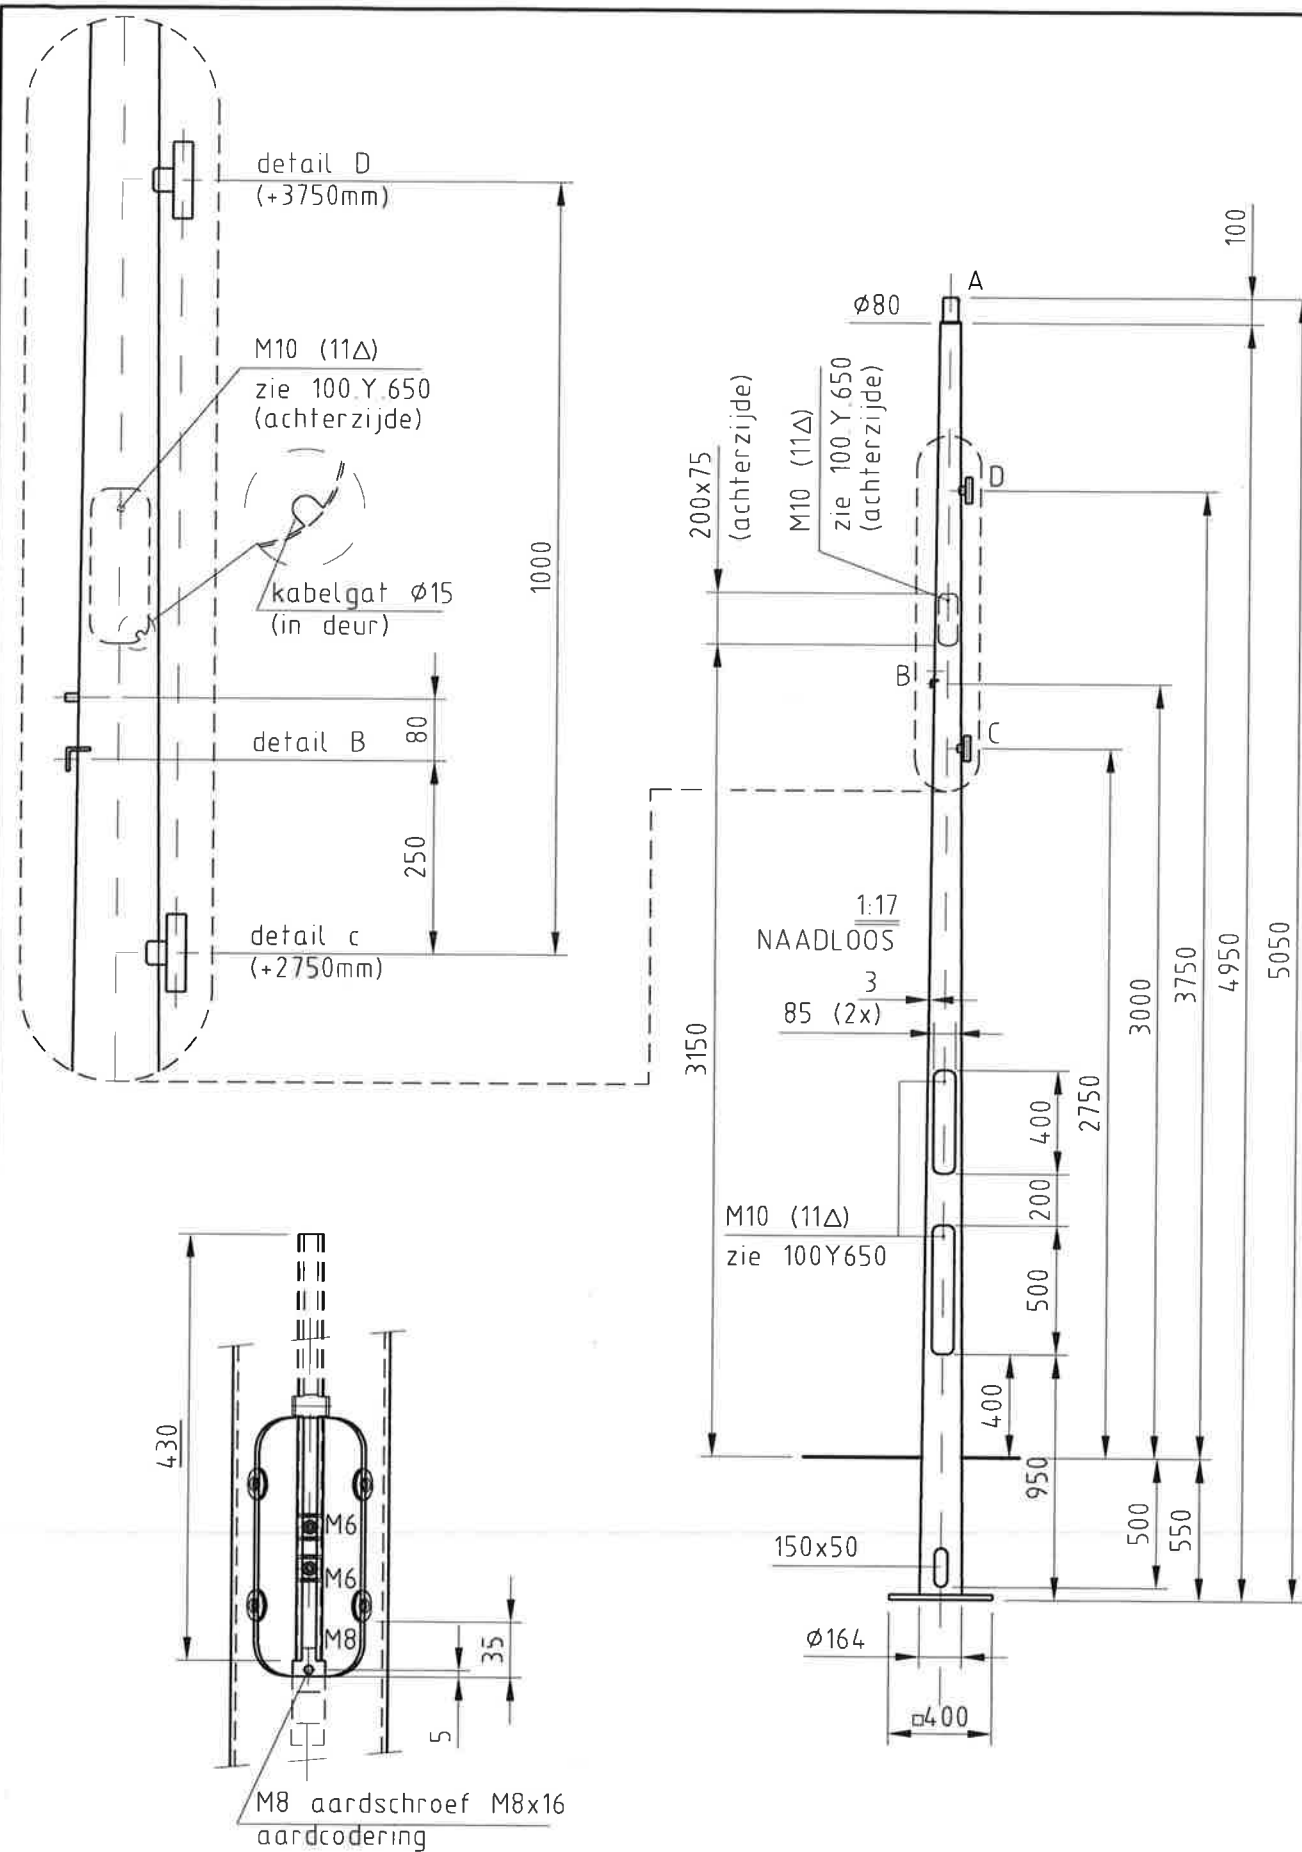

DETAIL BINNENWERK
(ACHTERZIJDE)



Scherpe kanten breken / afbramen

DETAIL A

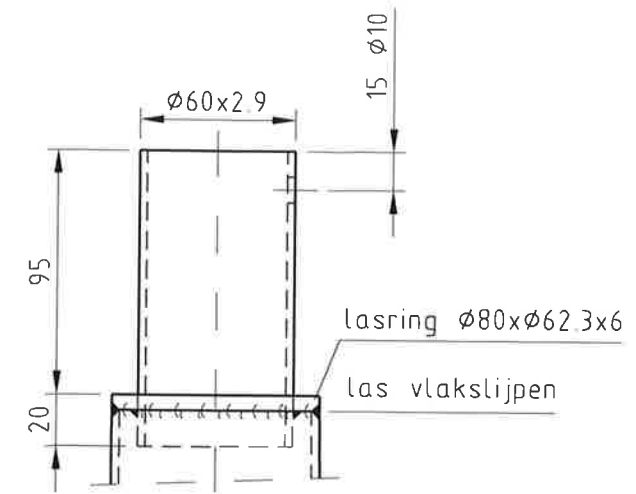

Scherpe kanten breken / afbramen



DETAIL B

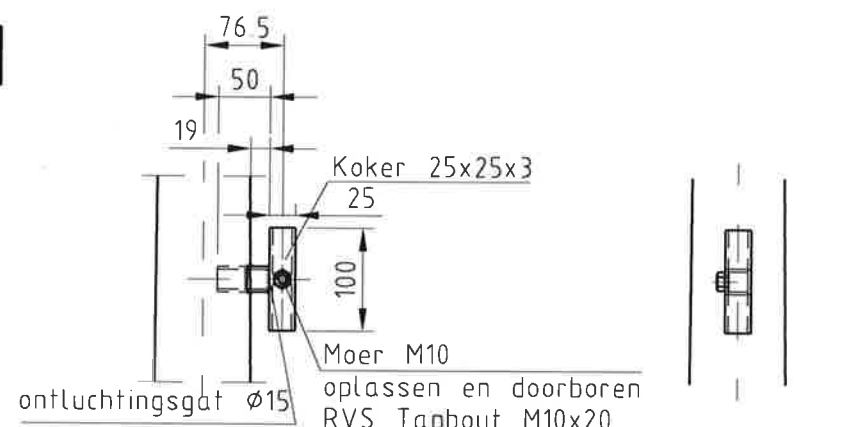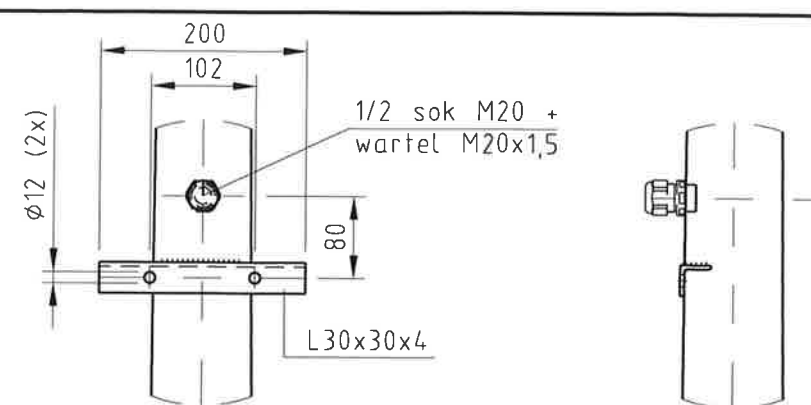

LET OP! Kokers in lijn (mal)
Scherpe kanten breken / afbramen

DETAIL D

DETAIL VOETPLAAT

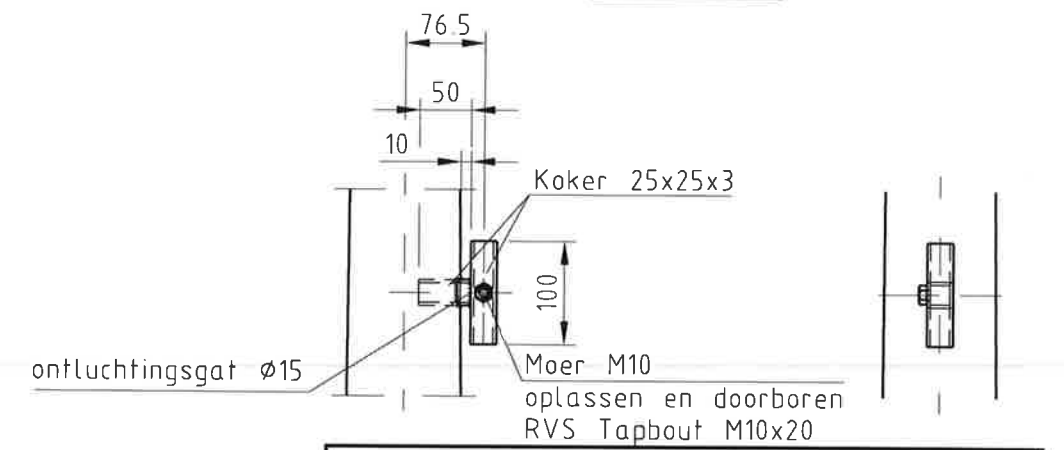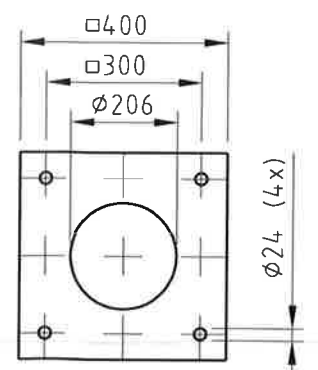

LET OP! Kokers in lijn (mal)
Scherpe kanten breken / afbramen

DETAIL C

valmont STRUCTURES DEN ENGELSMAN 3, 6026RB MAARHEEZE, TEL: 0495-599959, FAX: 0495-591781 INTERNETADRES: WWW.VALMONT.NL		Omschrijving: STALEN CONISCHE LICHTMAST HOOGTE 4.5m		Gew. 49Kg	Opp. 2.16m ²
		Sterkte berekening volgens: EN40 WG.2, KL.2. MAX. ARM. M=15Kg, Cxs=0.46m ²		Toleranties vlg. EN 40-2	
Artikelnummer	Opmerking(en): EN40 WG.2, KL.2. ARM. M=15Kg, Cxs=0.25m ² . FEESTVERL.M=10Kg, Cxs=0.5m ² . LUIDSPR. M=1.5Kg, Cxs=0.04m ²	Schaal 1:30	Datum: 23-04-2018	Gewijzigd	Naam
DEZE TEKENING IS EIGENDOM VAN VALMONT NEDERLAND B.V. EN MAG NIET ZONDER HAAR TOESTEMMING GEBRUIKT WORDEN, GEOPIEERD OF AAN DERDEN TER INZAGE WORDEN. GEGEVEN: AUTEURSRECHTEN VOORBEHOUDEN VOLGENS DE WET.		Projectie	TEKENINGNUMMER 200E156x	Bladnr. 1 van 2	Form. A3