
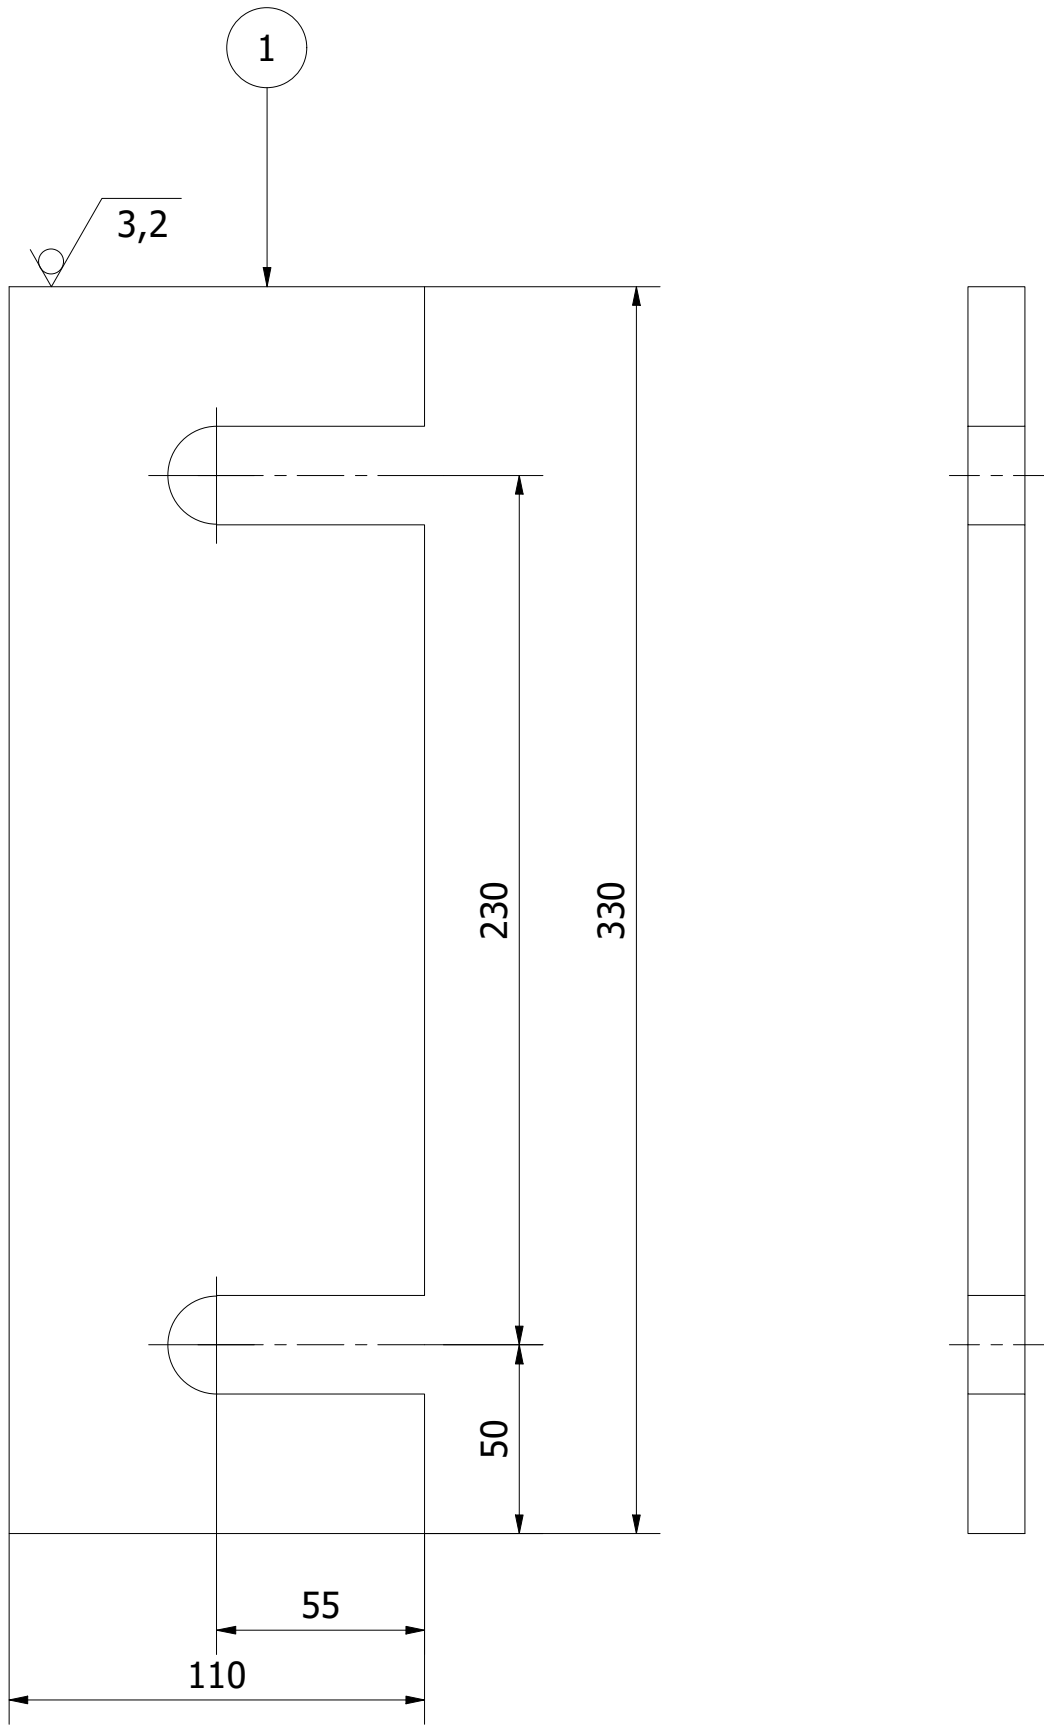
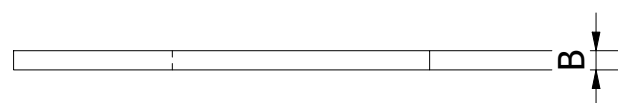



Maat A is 15 of 35

Oplegplaat (1 : 2)


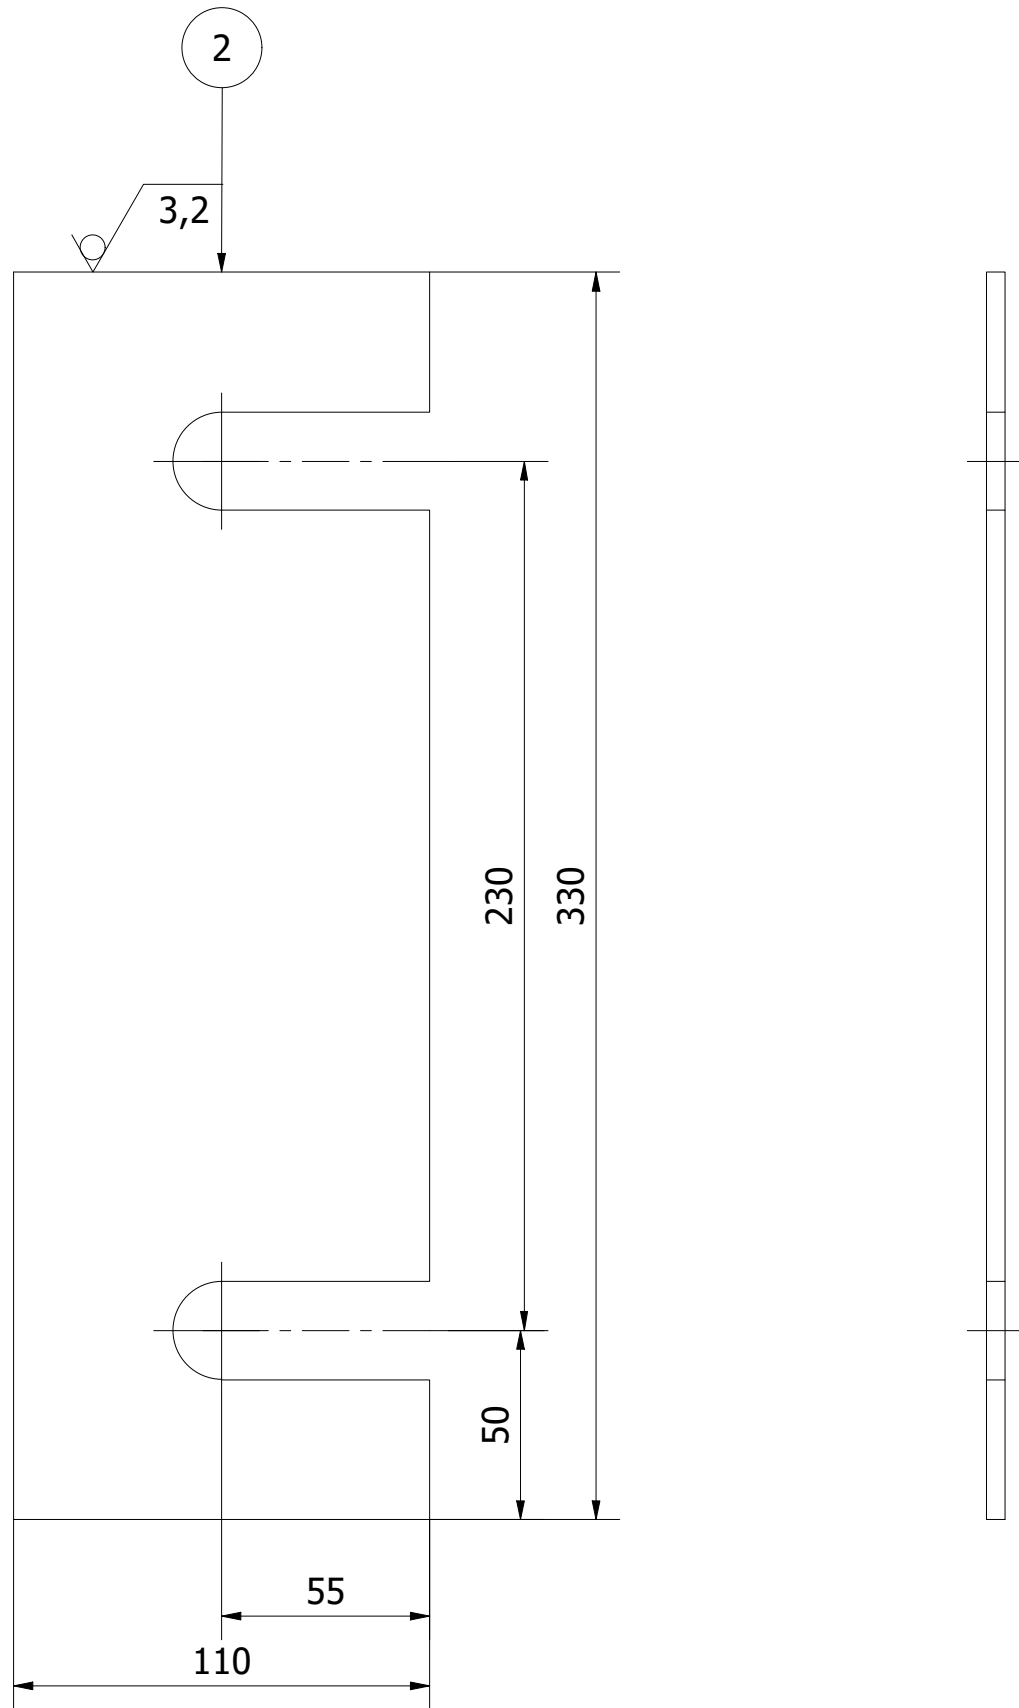


Maat B is 3 of 5 of 10

Vulplaat (1 : 2)

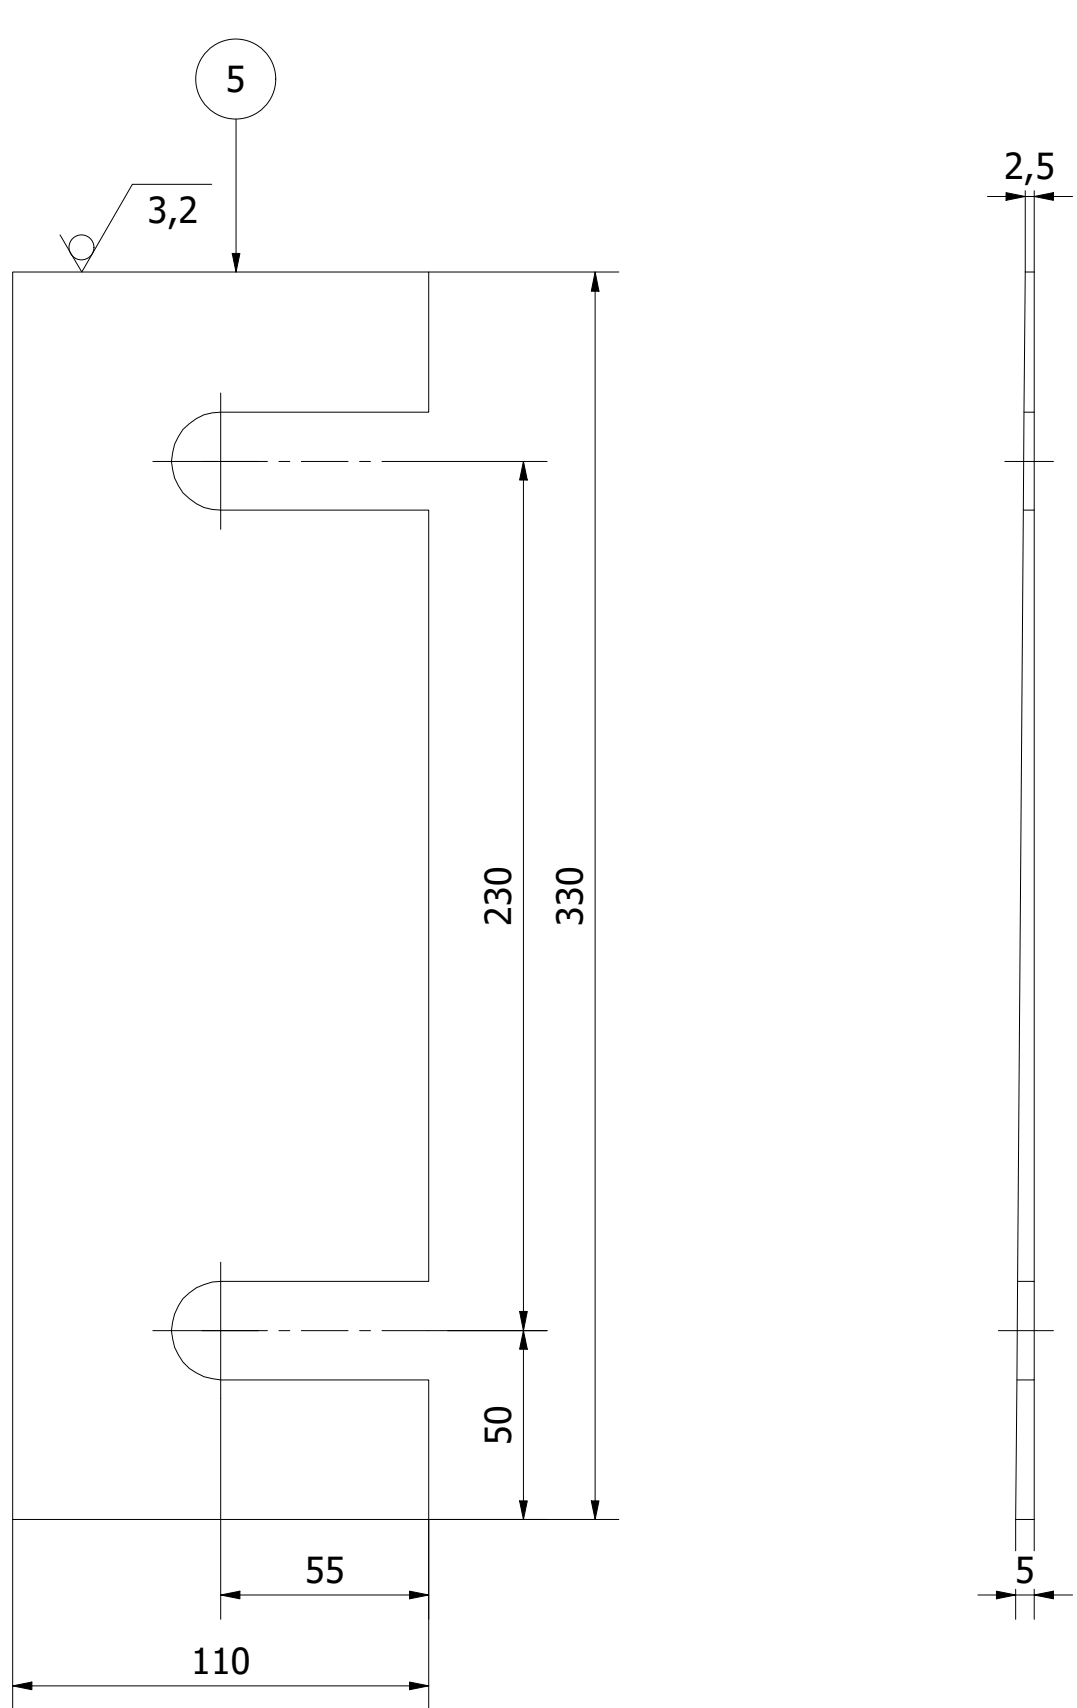

Verkantingsplaat (1 : 2)

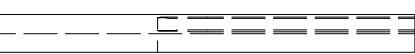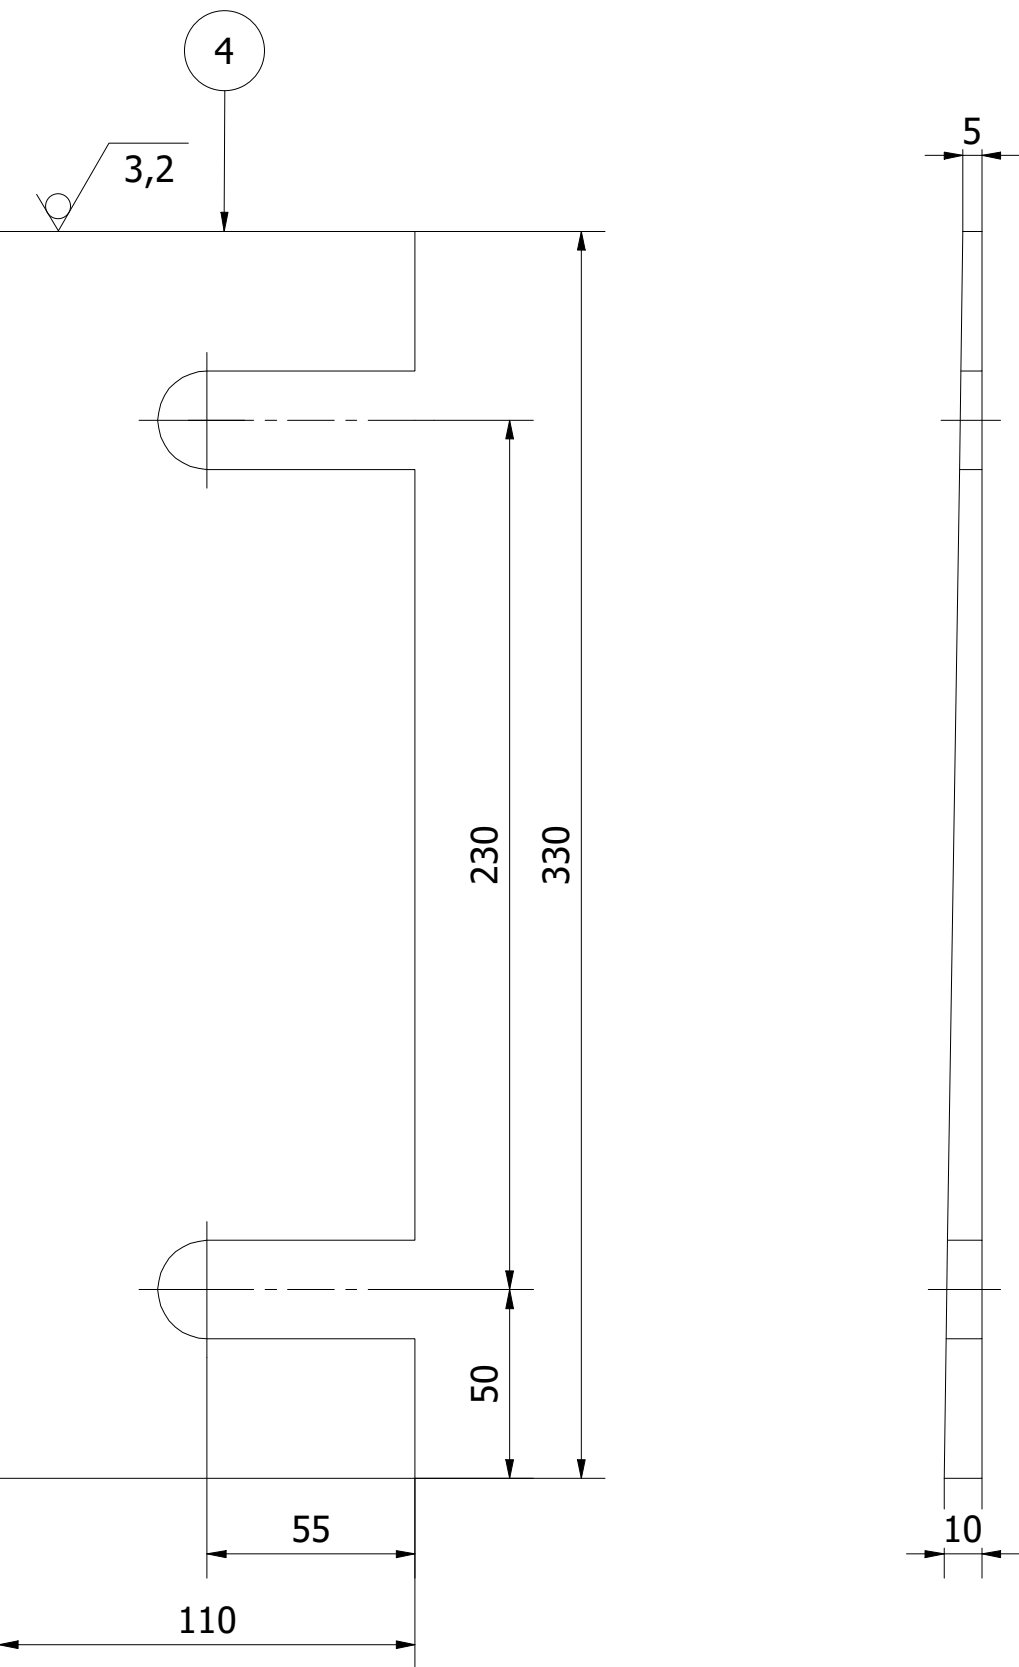

Verkantingsplaat (1 : 2)

- Art. nr. 908637 330x110x35 (ST.NR. 1)
- Art. nr. 908636 330x110x15 (ST.NR. 1)
- Art. nr. 908634 330x110x5 (ST.NR. 2)
- Art. nr. 908635 330x110x10 (ST.NR. 2)
- Art. nr. 908633 330x110x3 (ST.NR. 2)
- Art. nr. 910513 Verkantingsplaat (ST.NR. 4)
- Art. nr. 912341 Verkantingsplaat (ST.NR. 5)

1	1	Onderlegplaat	Hakorit	zie opm.
2	1	Vulplaat	Hakorit	zie opm.
4	1	Verkantingsplaat	Hakorit	zie opm.
5	1	Verkantingsplaat	Hakorit	zie opm.
Stuknr.	#	Benaming	Mat./Afm.	Art. nr.
B	TG	02-08-22	stuk nr 3 verkantingsplaatje verwijderd	
A	AM	29-04-10	Stuk nr 5 verkantingsplaat toegevoegd	
Wijz.	Get.	Datum	Omschrijving	Tek. Con. Teaml. Projl. Ass. m.
GVB				
GVB Infra B.V.			Postbus 2131	
			1000 CC Amsterdam	
			Tel: 020-4606666	
Naam		Akkoord	Datum	WTB nummer
A. Meurs			20-2-2007	
Gecontroleerd				Postcode
Teamleider		H. van Randen		
Kwaliteitsbeheer		A. v. Veen		Plan nummer
Beheerder		A. Voss		
Discipline		Tram		WBS nummer
Onderdeel Hakorit opleg-, vul- en verkantingsplaten				
Project Railklemconstructie met skl 14 veerklem				
Tekeningnummer			Wijziging	Blad Van
WTB16070			B	1 1
				Formaat A1
				Schaal 1 : 2