


Voor uithouder zie tek. N10.9010.20

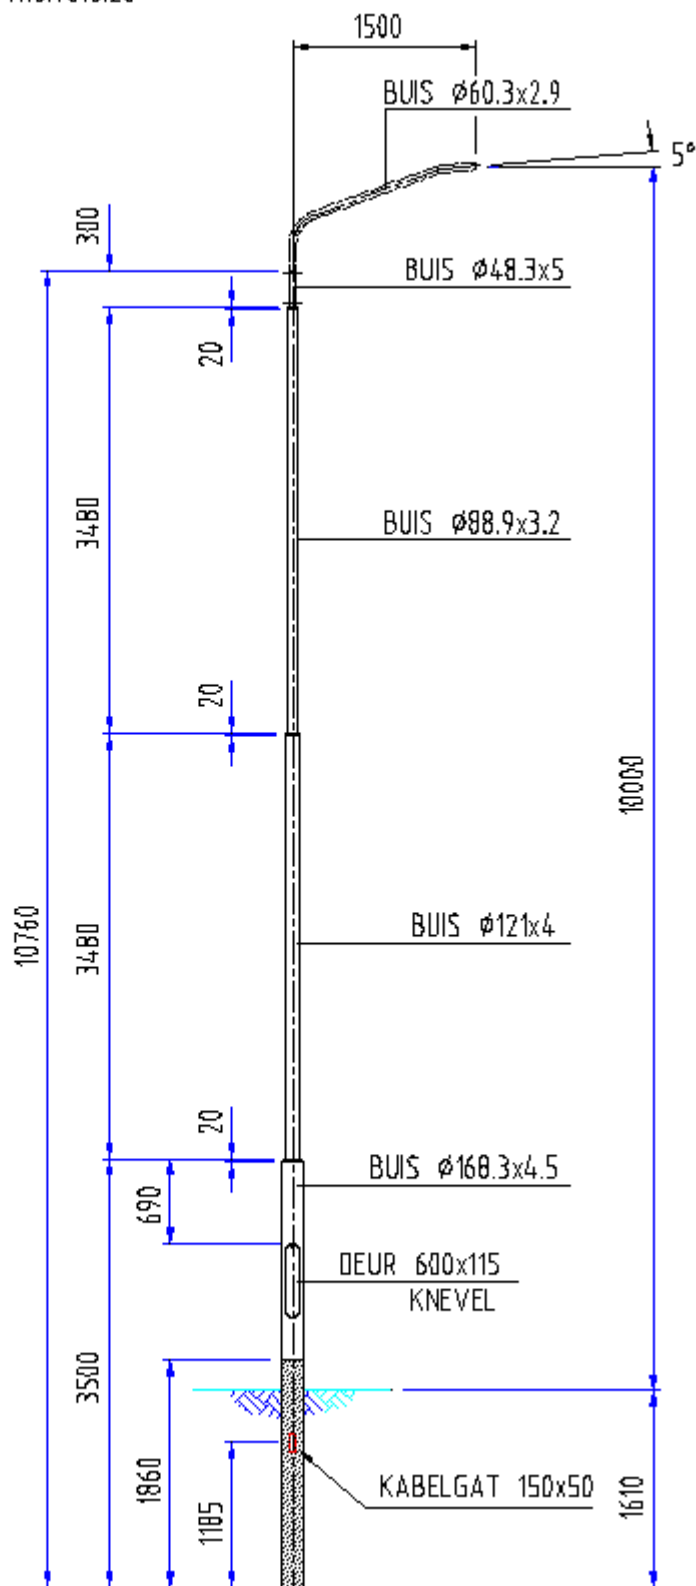

Nobra b.v. | Bunderstraat 22a | 5481 KD | Schijndel
073 547 93 51 | info@nobra.nl | www.nobra.nl

Stalen lichtmast lph 10 m
(enkele uithouder)

Materiaal: NEN-EN 40-5:2002 en
NEN-EN 10025
Constructie: NEN-EN 40-5:2002 en
NEN-EN 40-3-3:2013

Opmerkingen:

1 Gewijzigd
2 04-11-2008
3 03-03-2015
4
5
6

Naam
JvO
JvO

Maateenheid: MM

Tekeningnummer:
N10.1000.20