




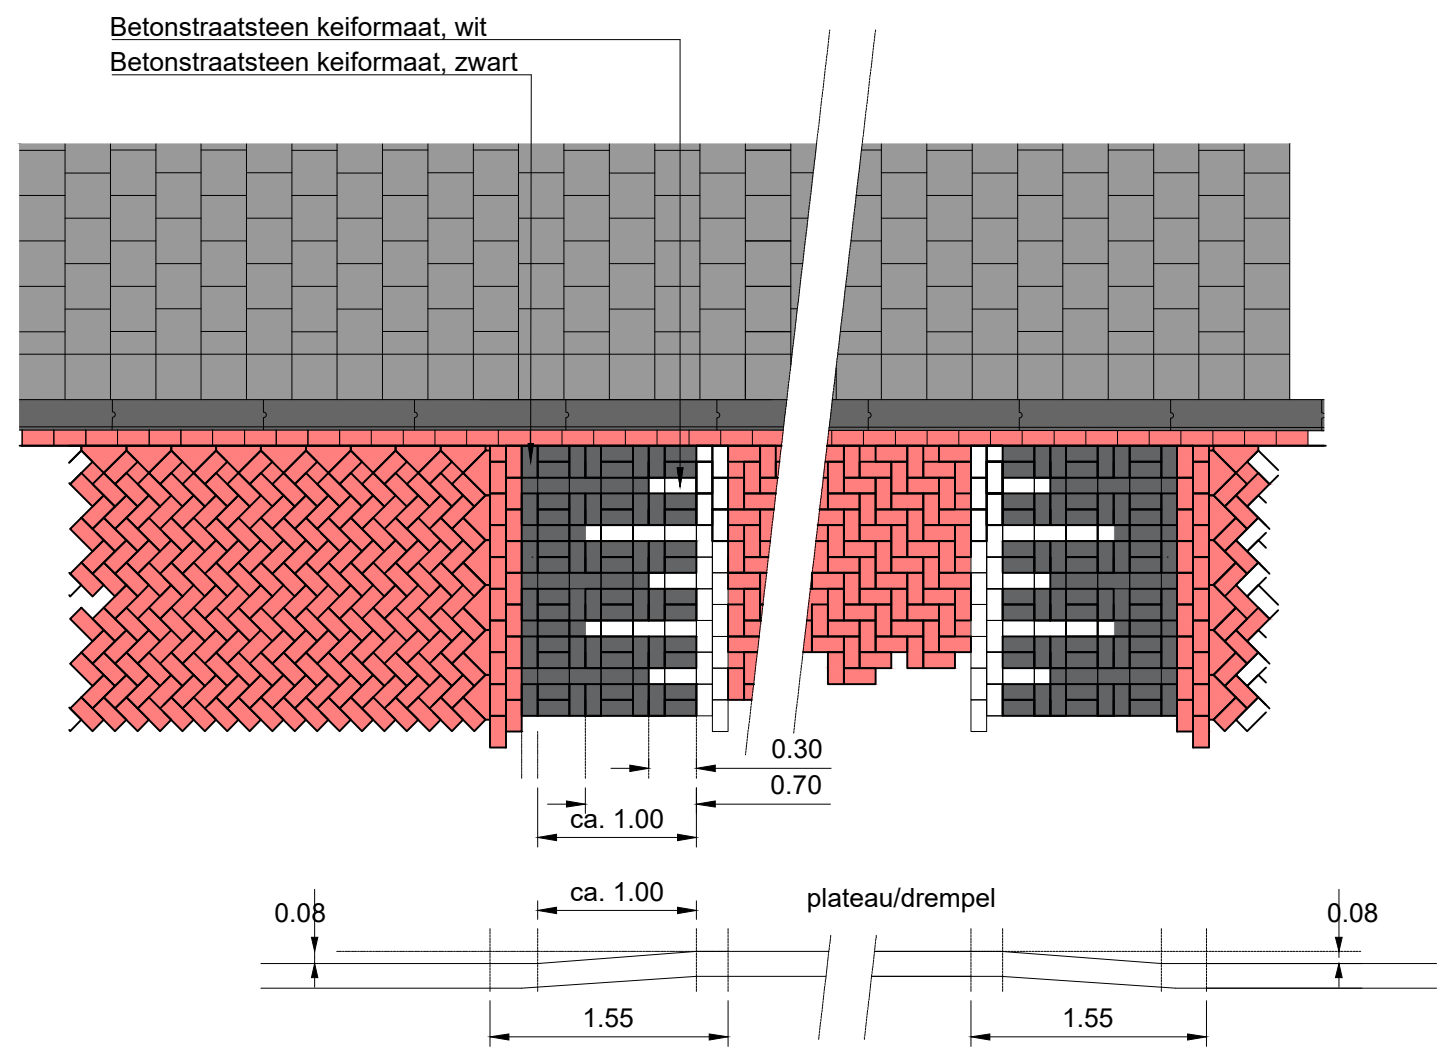


99-30-2020_Drempel/Plateau 30 km/h, 8 cm
schaal 1:50

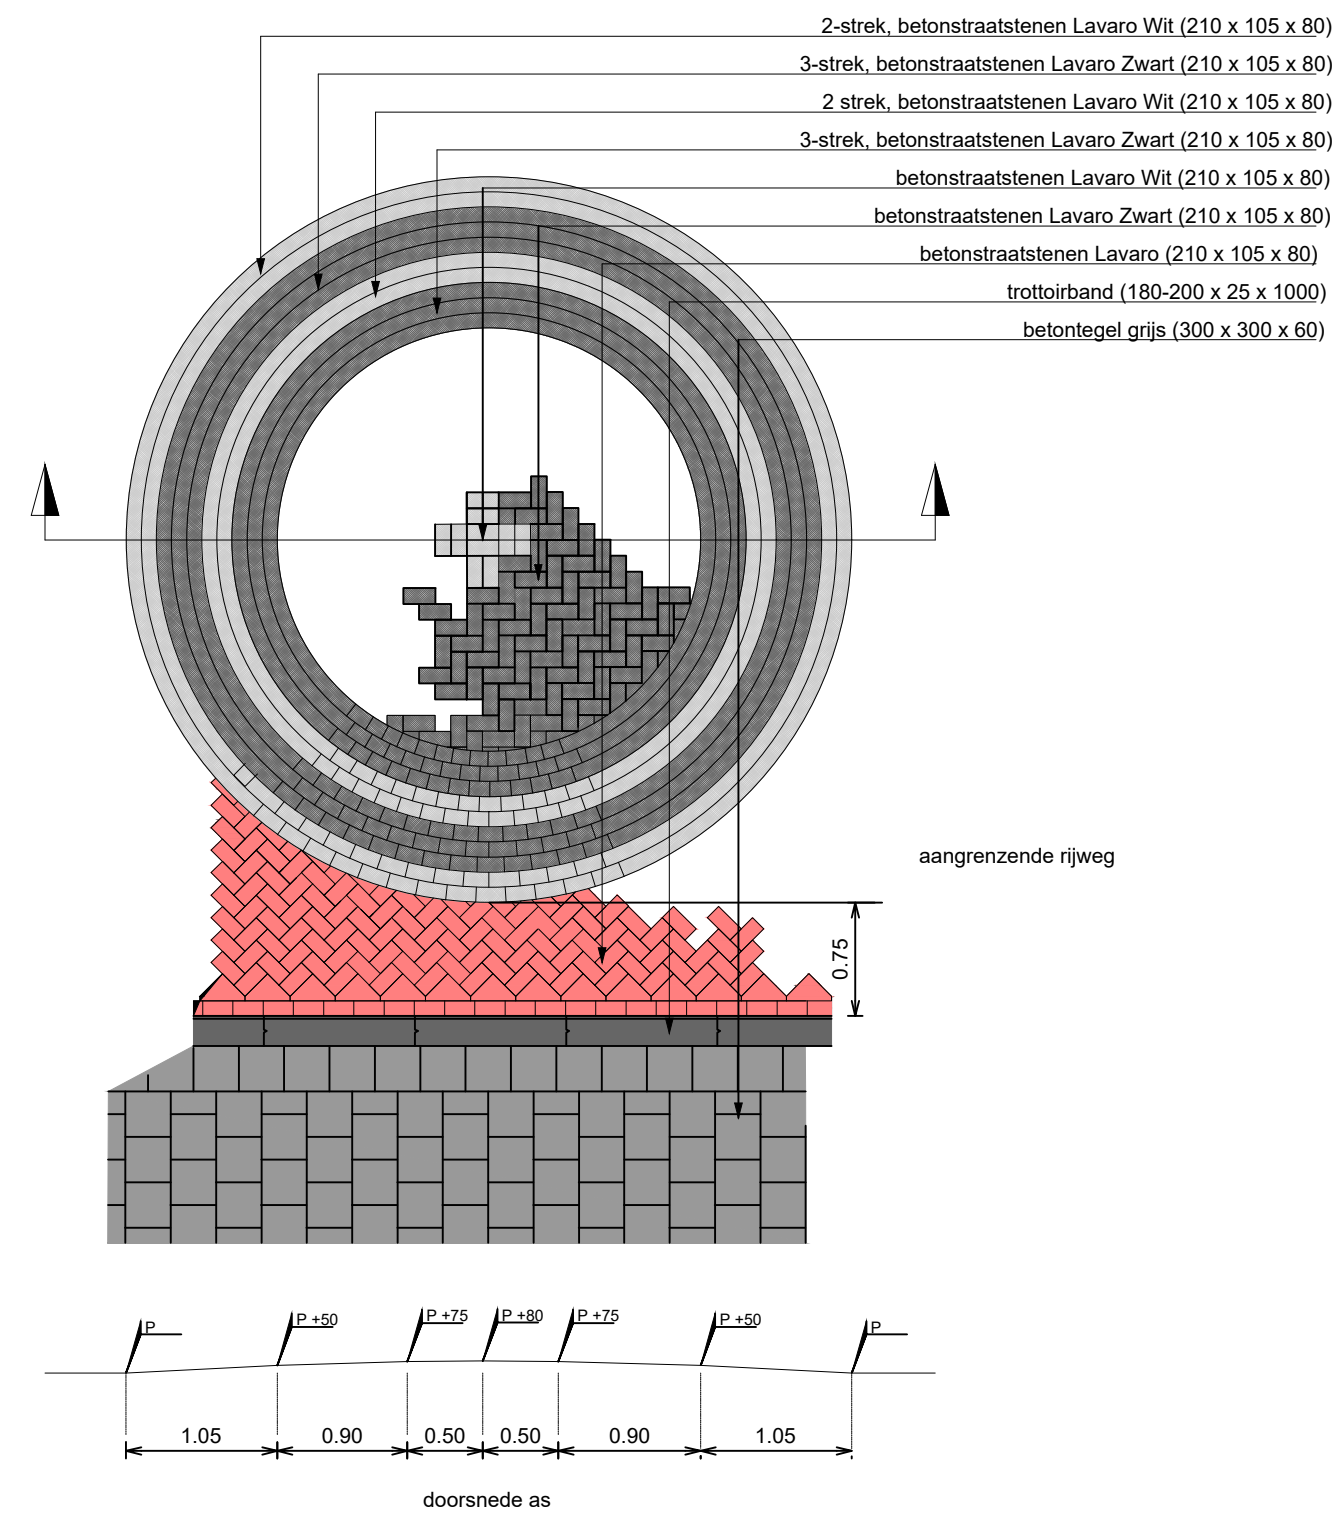


99-30-2011_Punaise (Spijkerrispe)
schaal 1:50

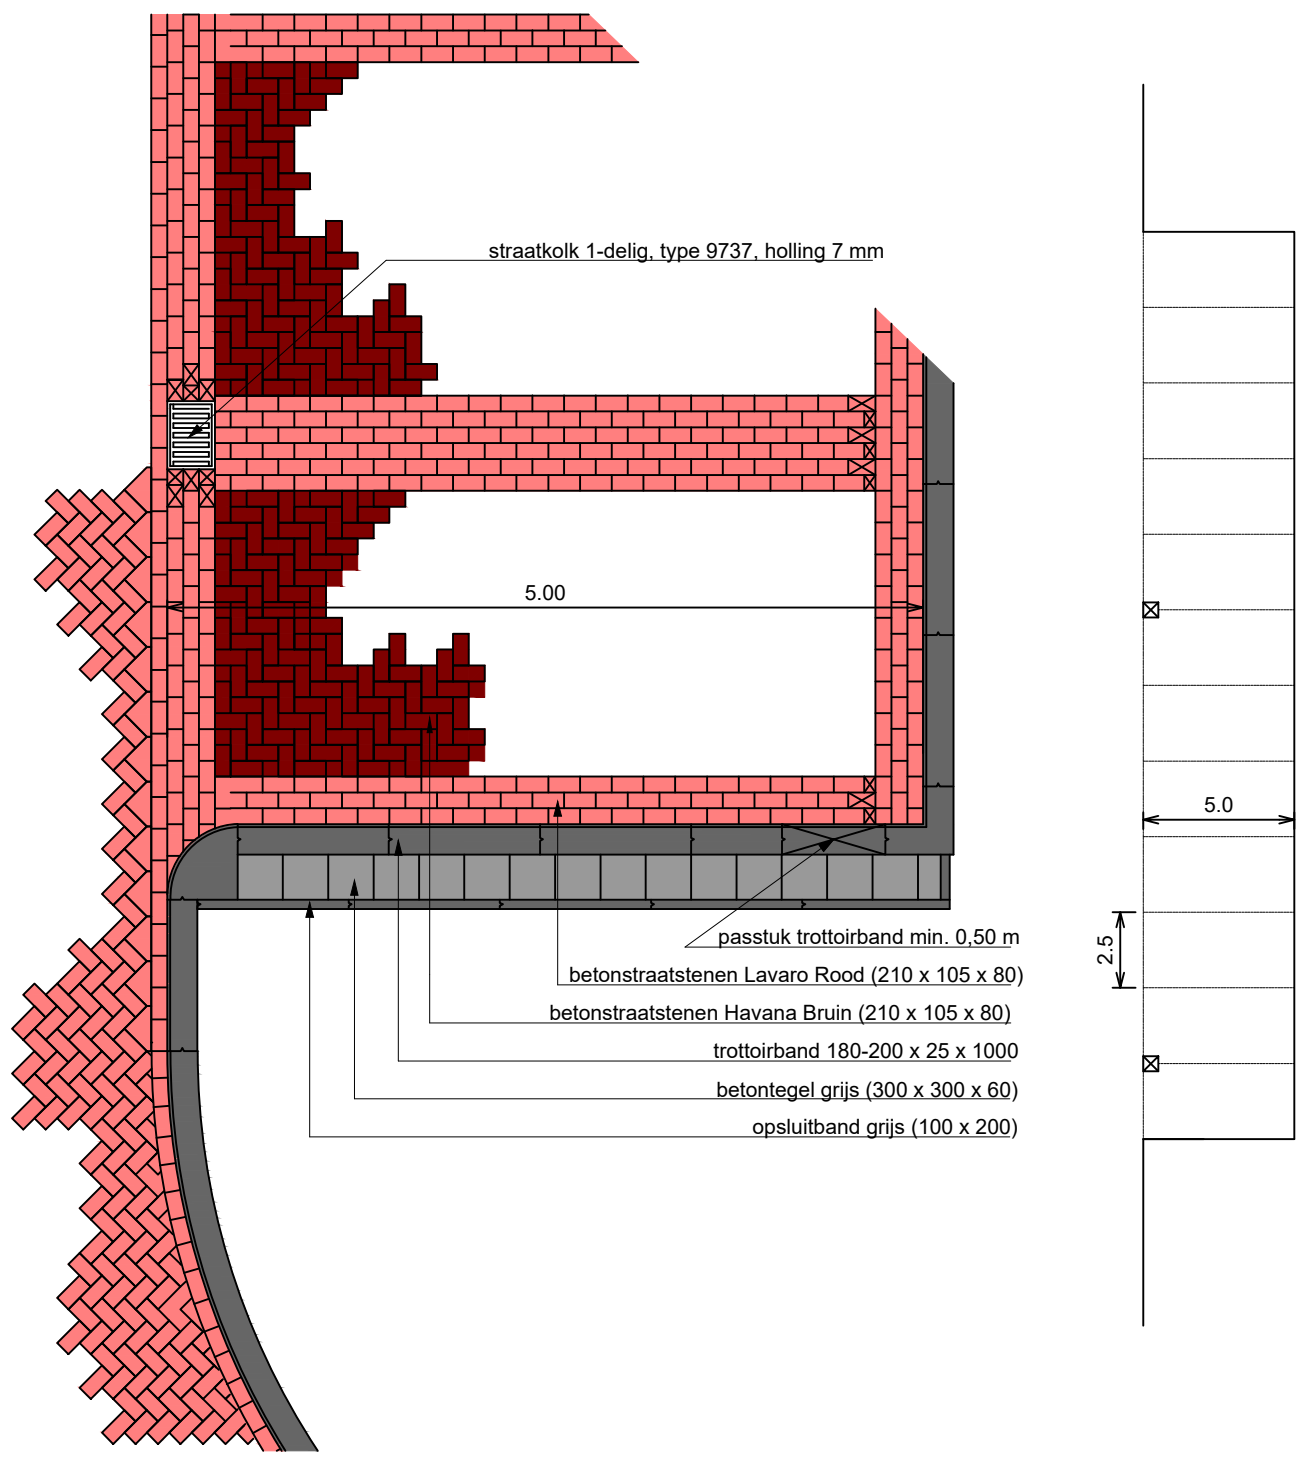


99-30-2010_Haaksparkeren
schaal 1:50

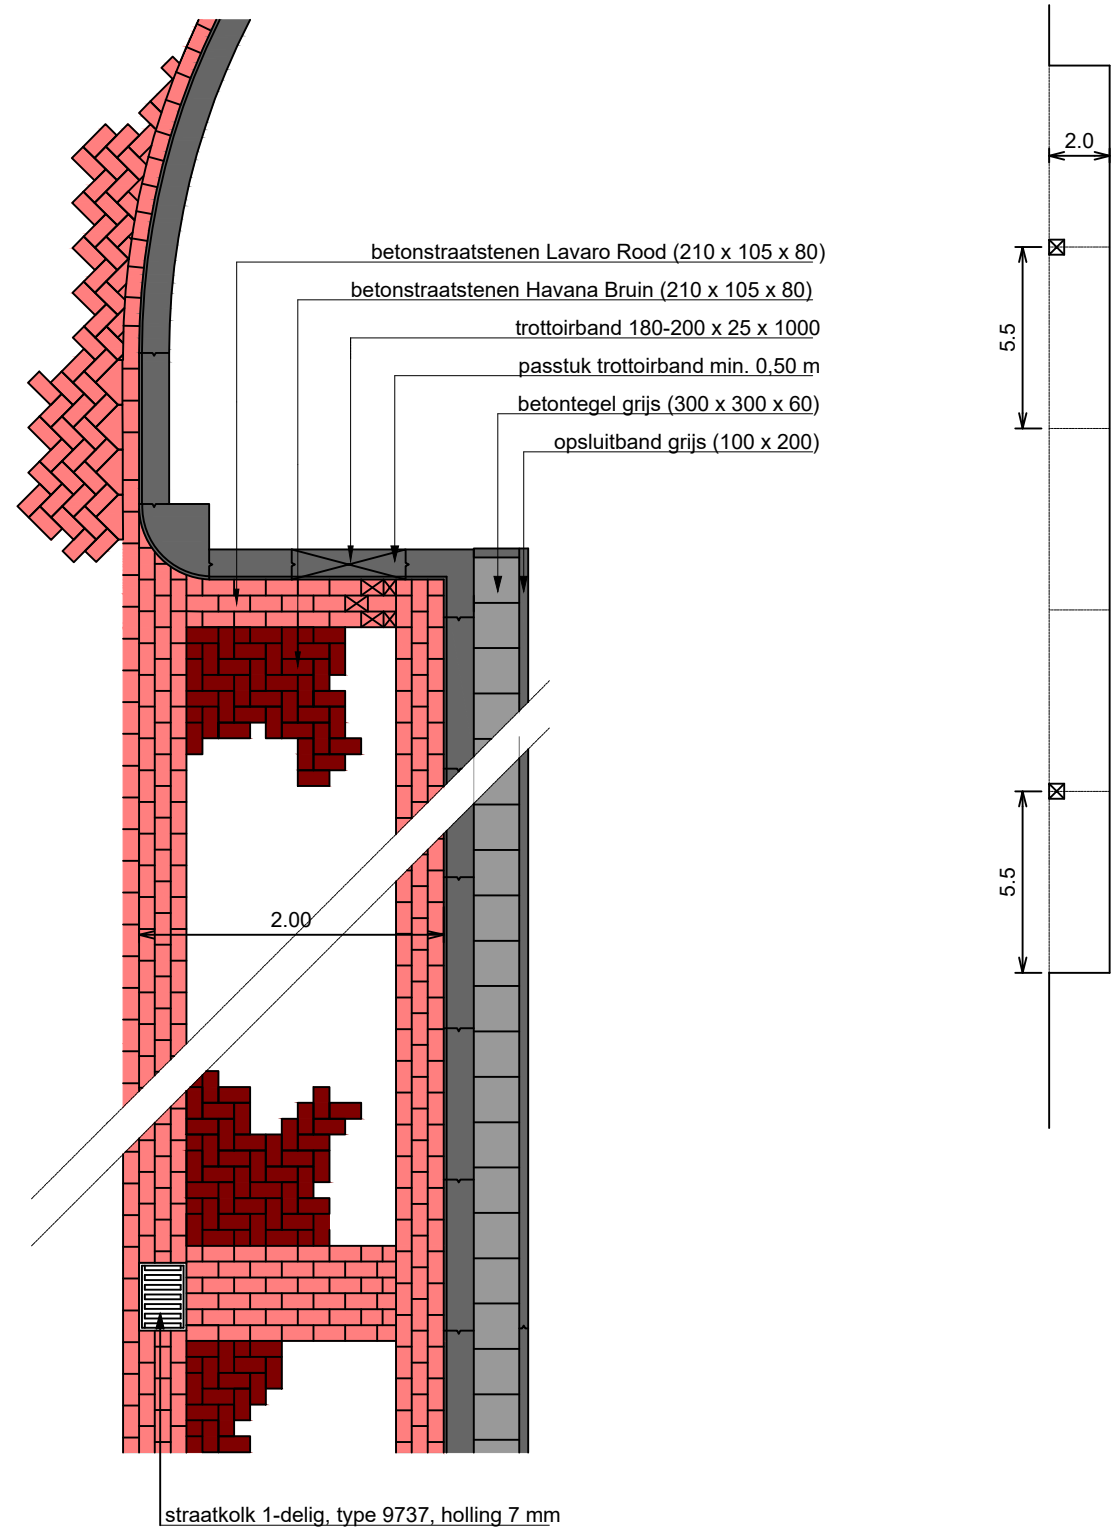


Detail 4 - Langsparkeren
schaal 1:50

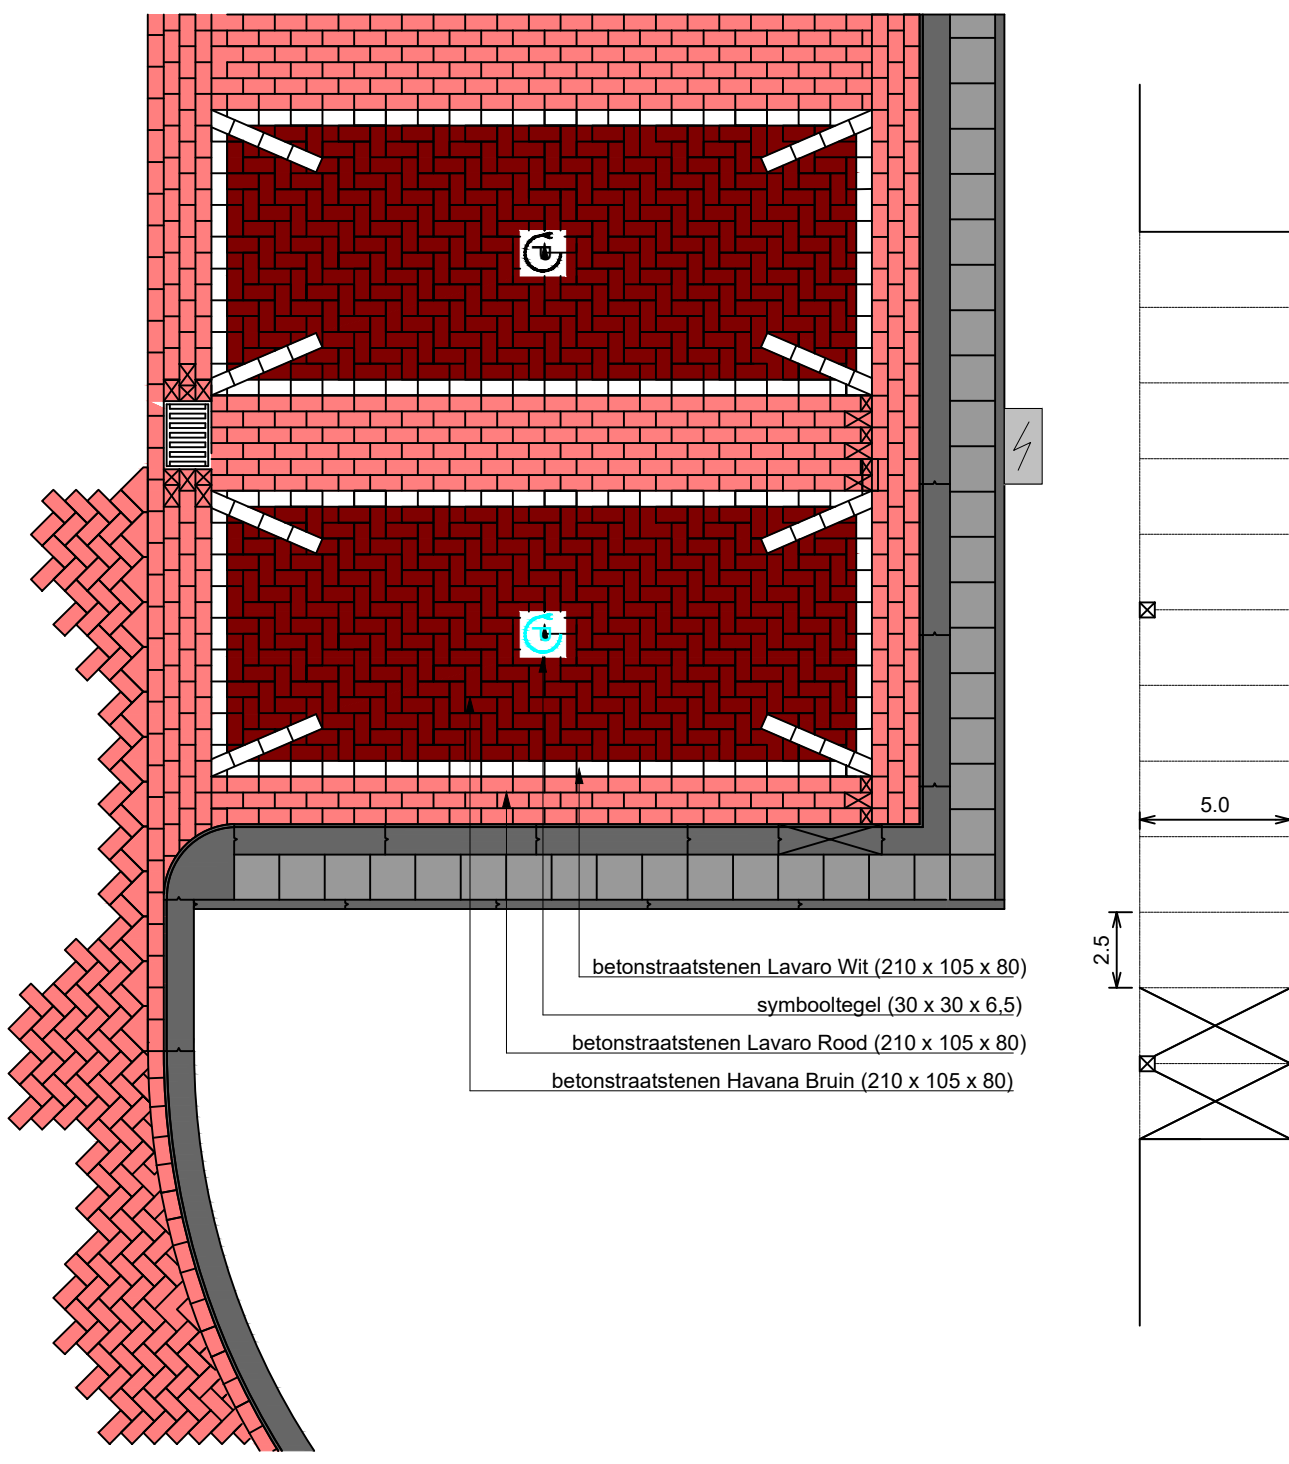


99-30-2041_Parkeervak voor elektrisch oplaadbare auto's
schaal 1:50

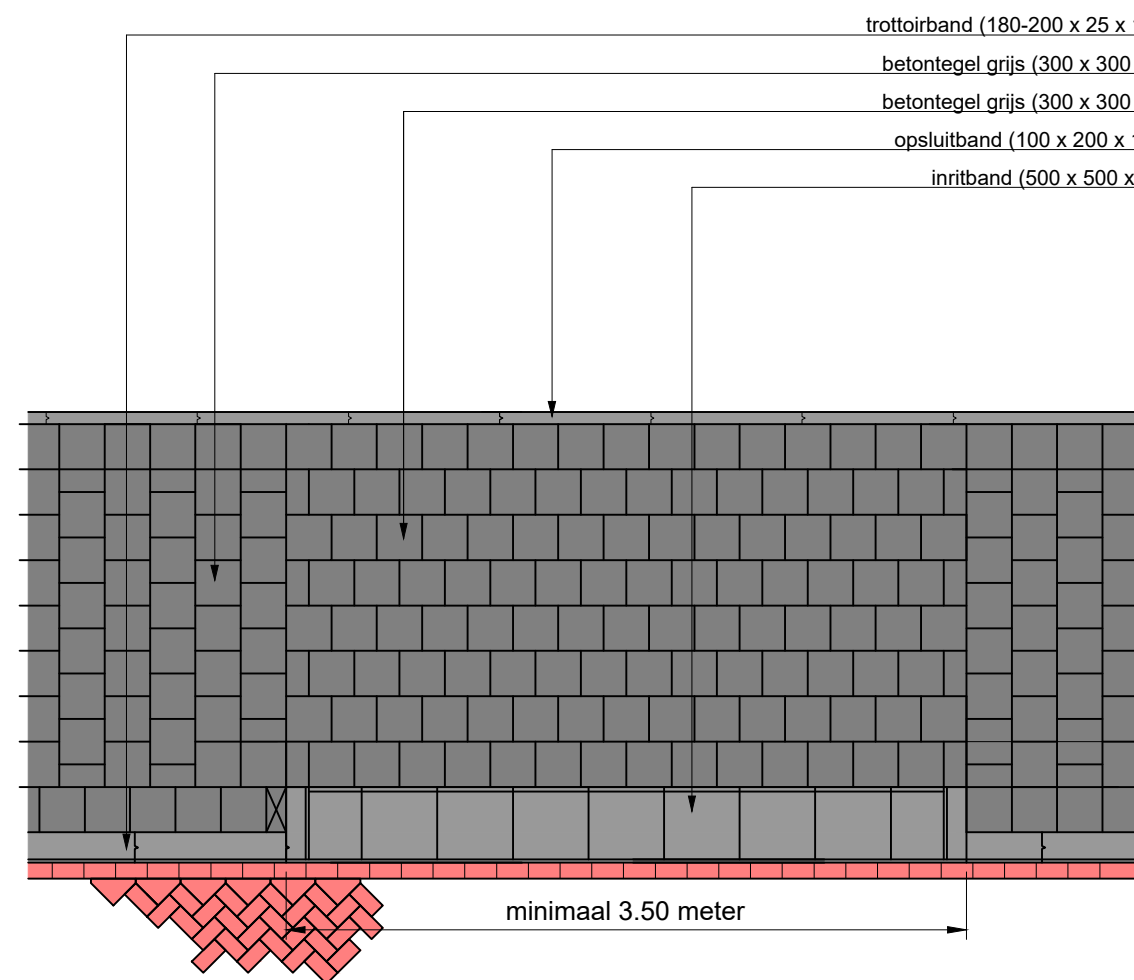


99-30-2034_Inrit naar perceel
schaal 1:50

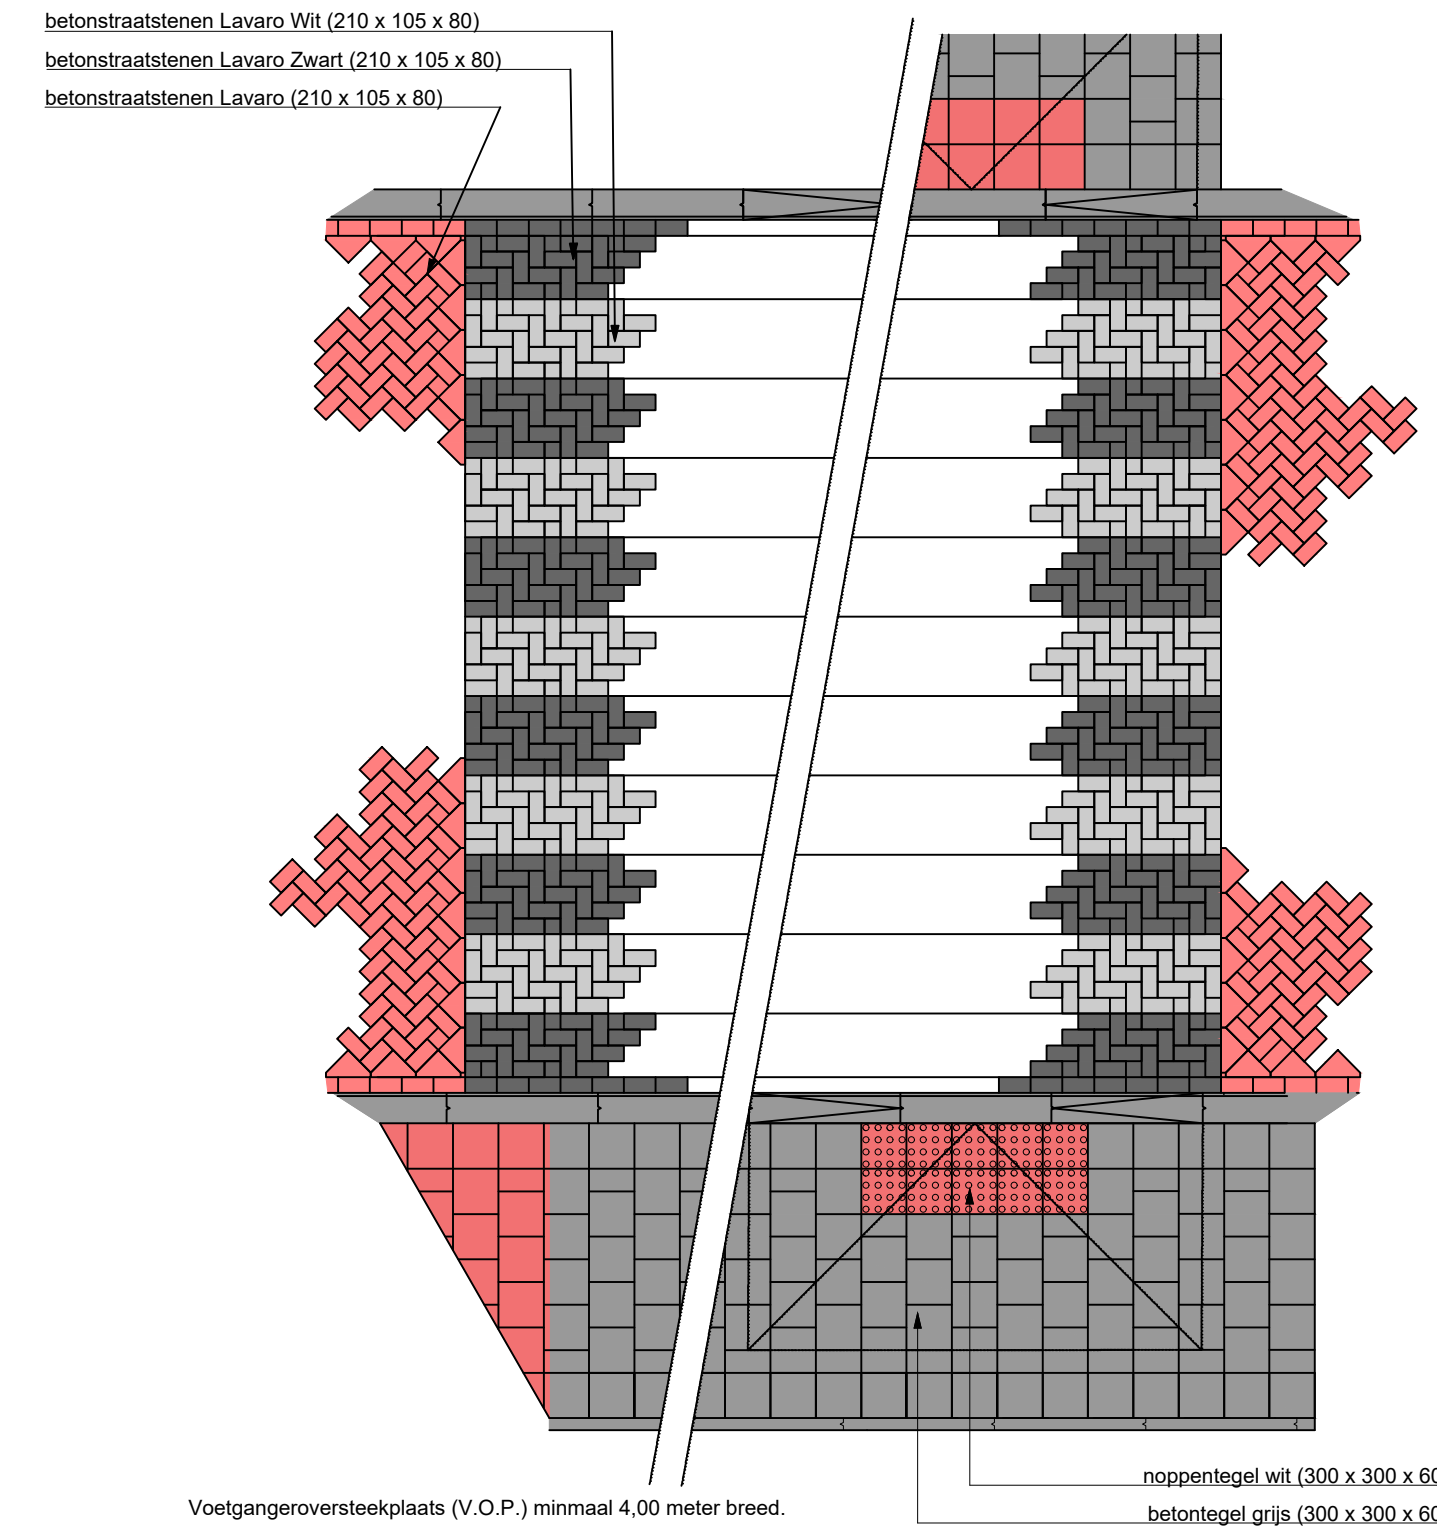


99-30-2015_Voetgangersoversteekplaats, elementenverharding
schaal 1:50

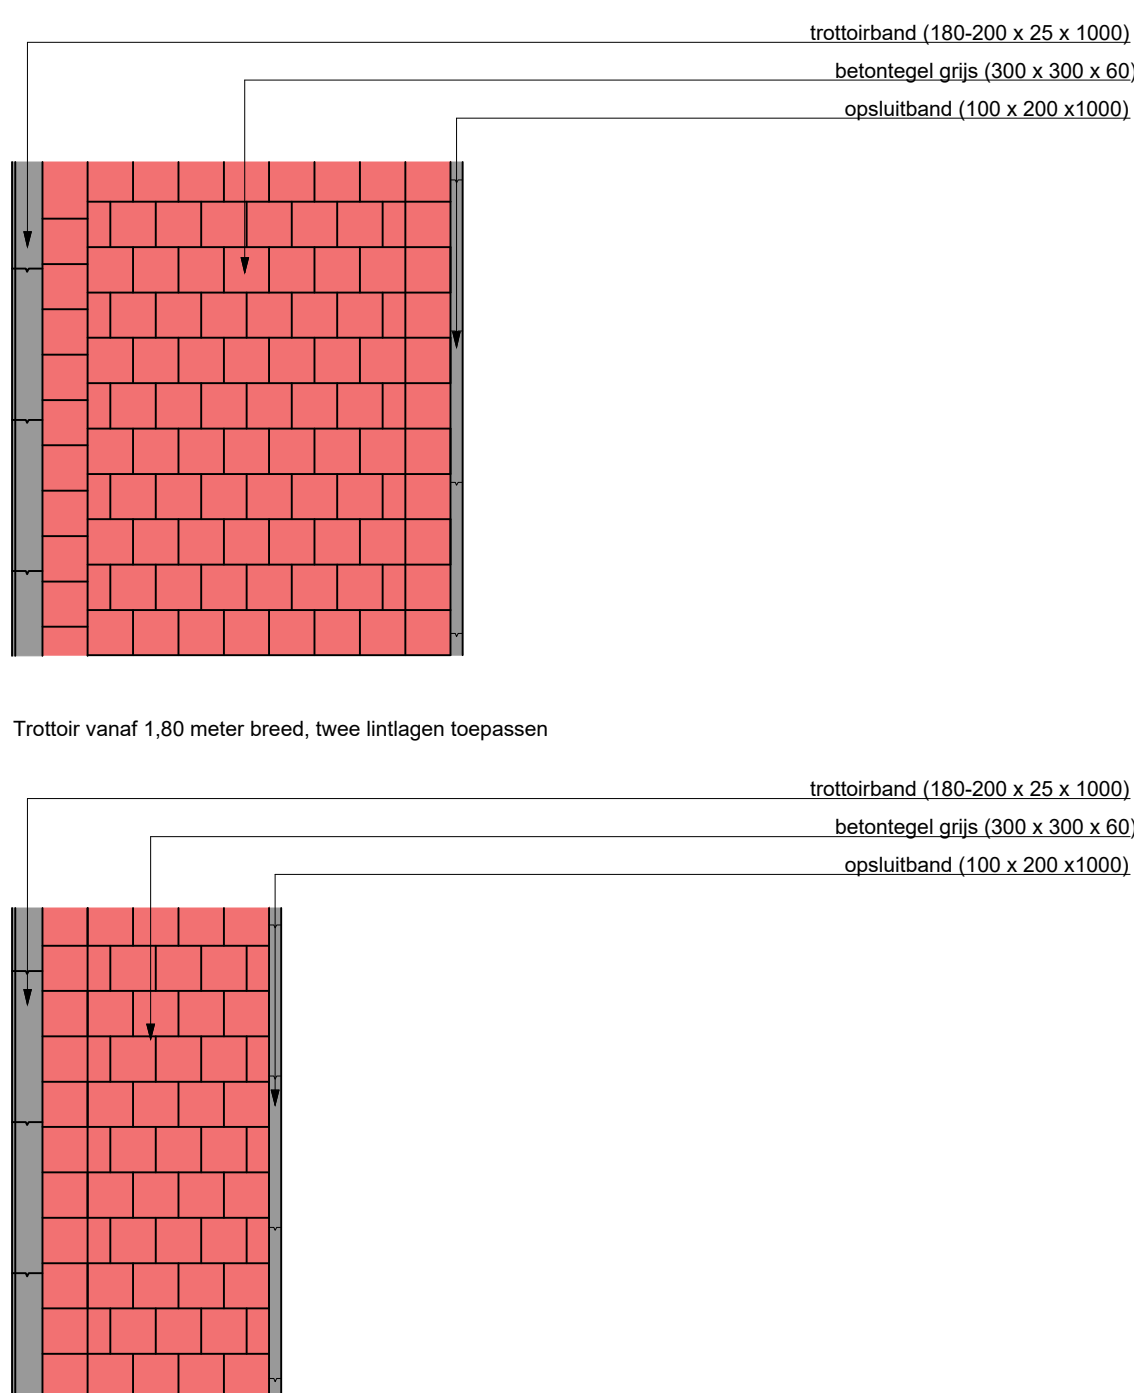


99-30-2012_Trottoirs
schaal 1:50

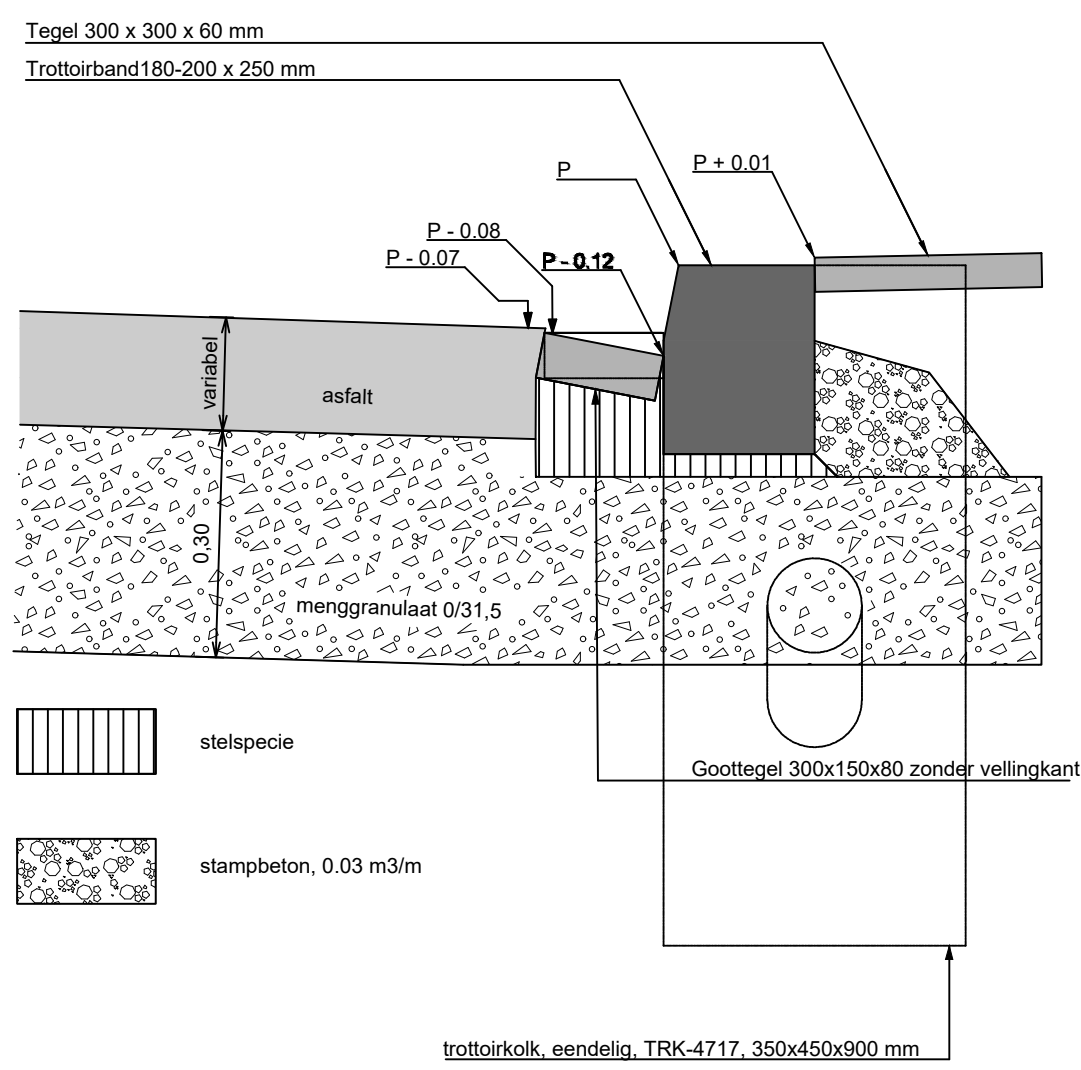


99-30-2016_Goot tussen asfalt en trottoirband
schaal 1:50

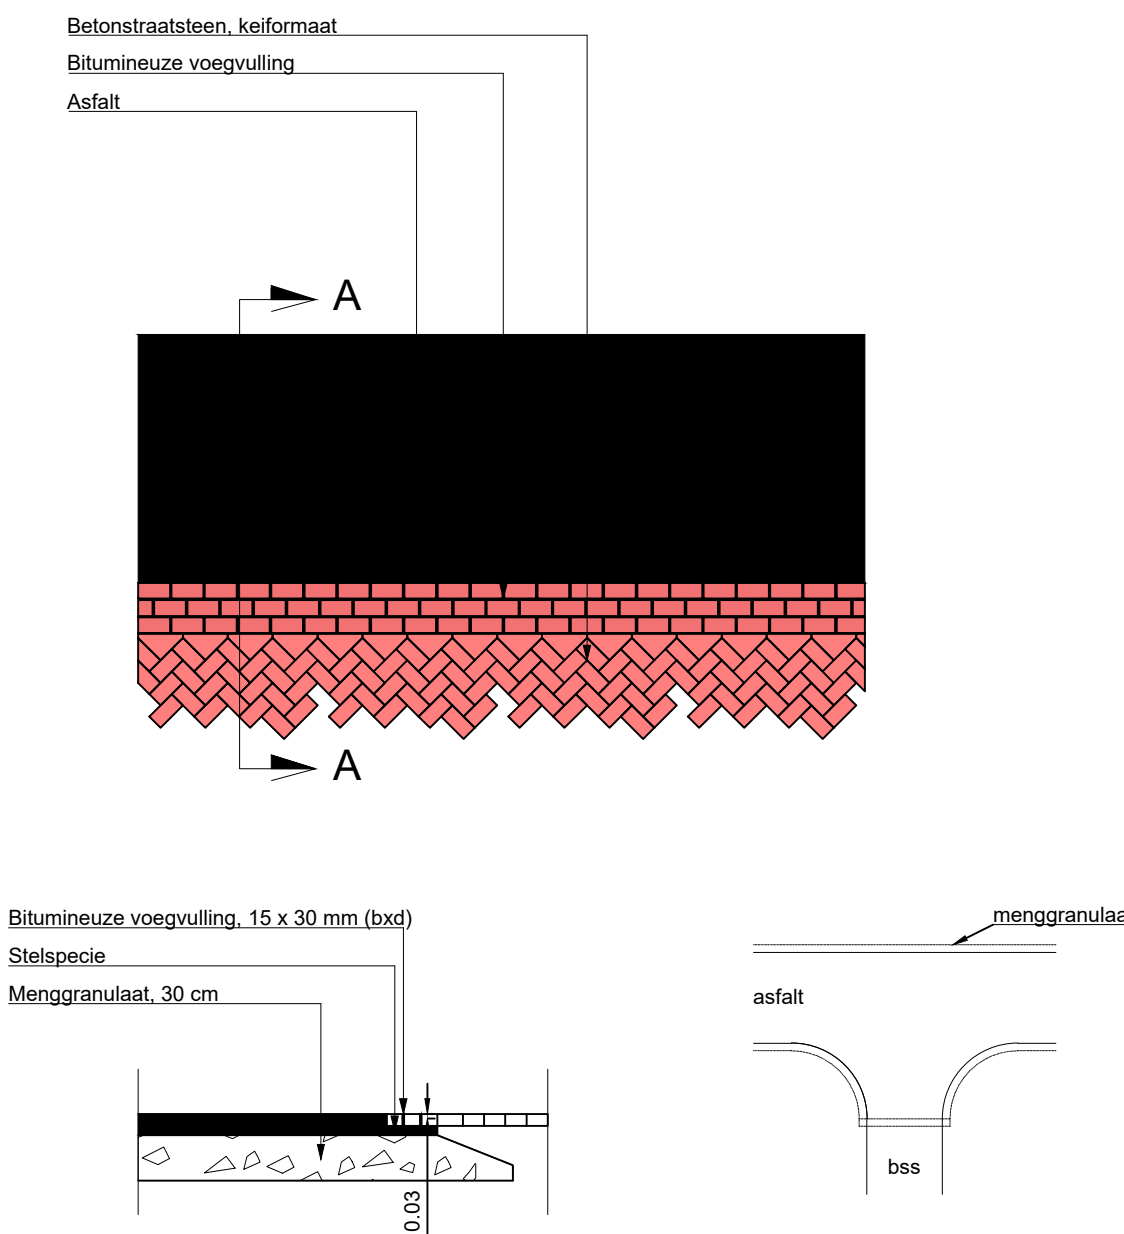


99-30-2029_Overgang gesloten naar open verharding, 3- strekk
schaal 1:50

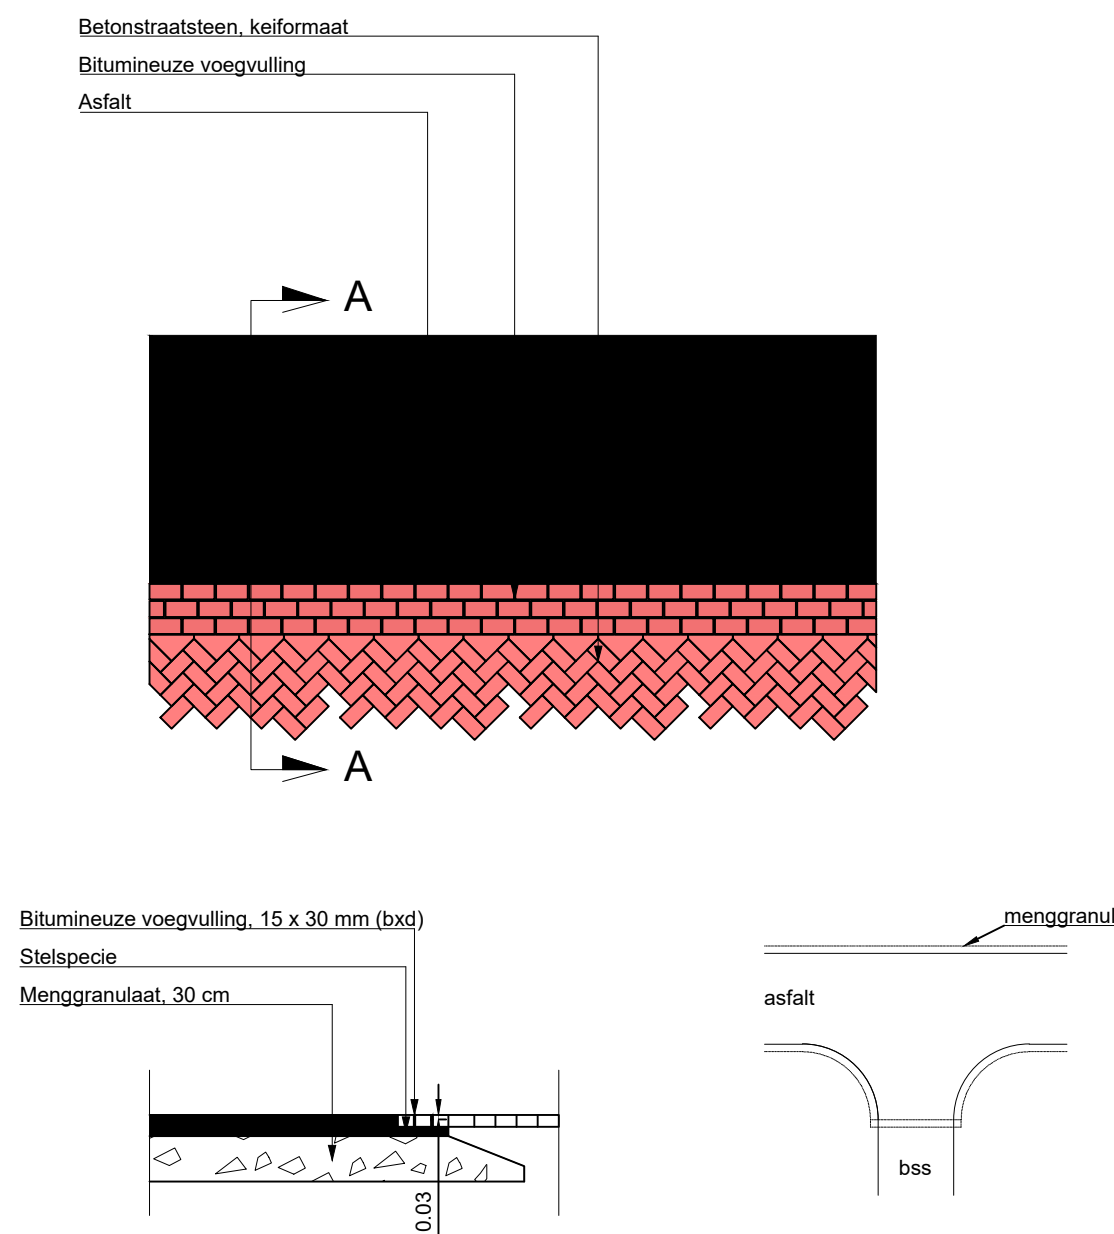

99-30-2029_Overgang gesloten naar open verharding, 3- strekk
schaal 1:50

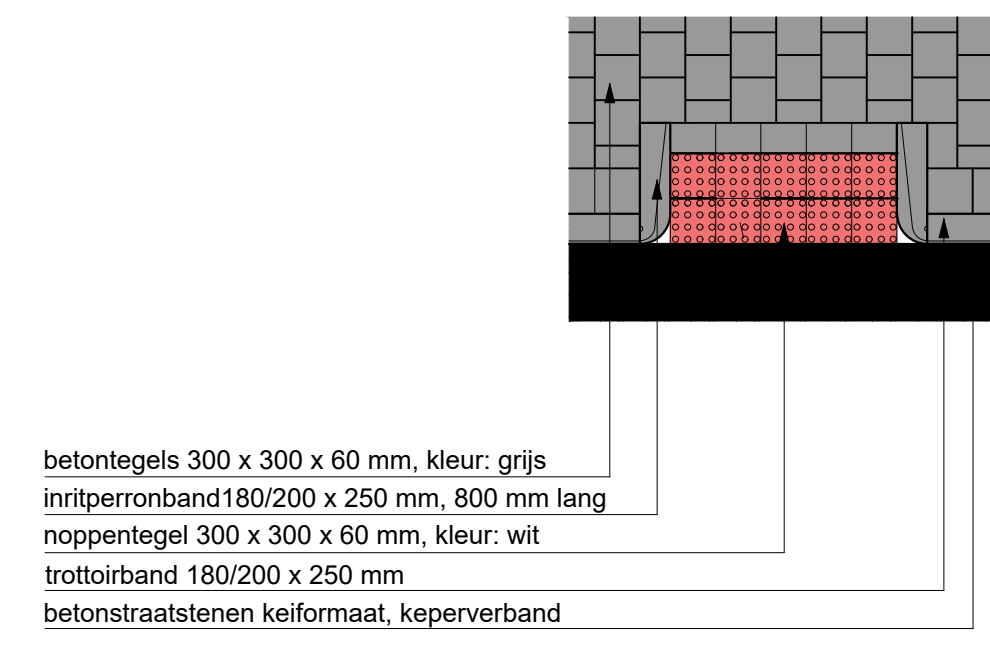

99-30-2014_Mindervale inrit - inritperronbanden
schaal 1:50

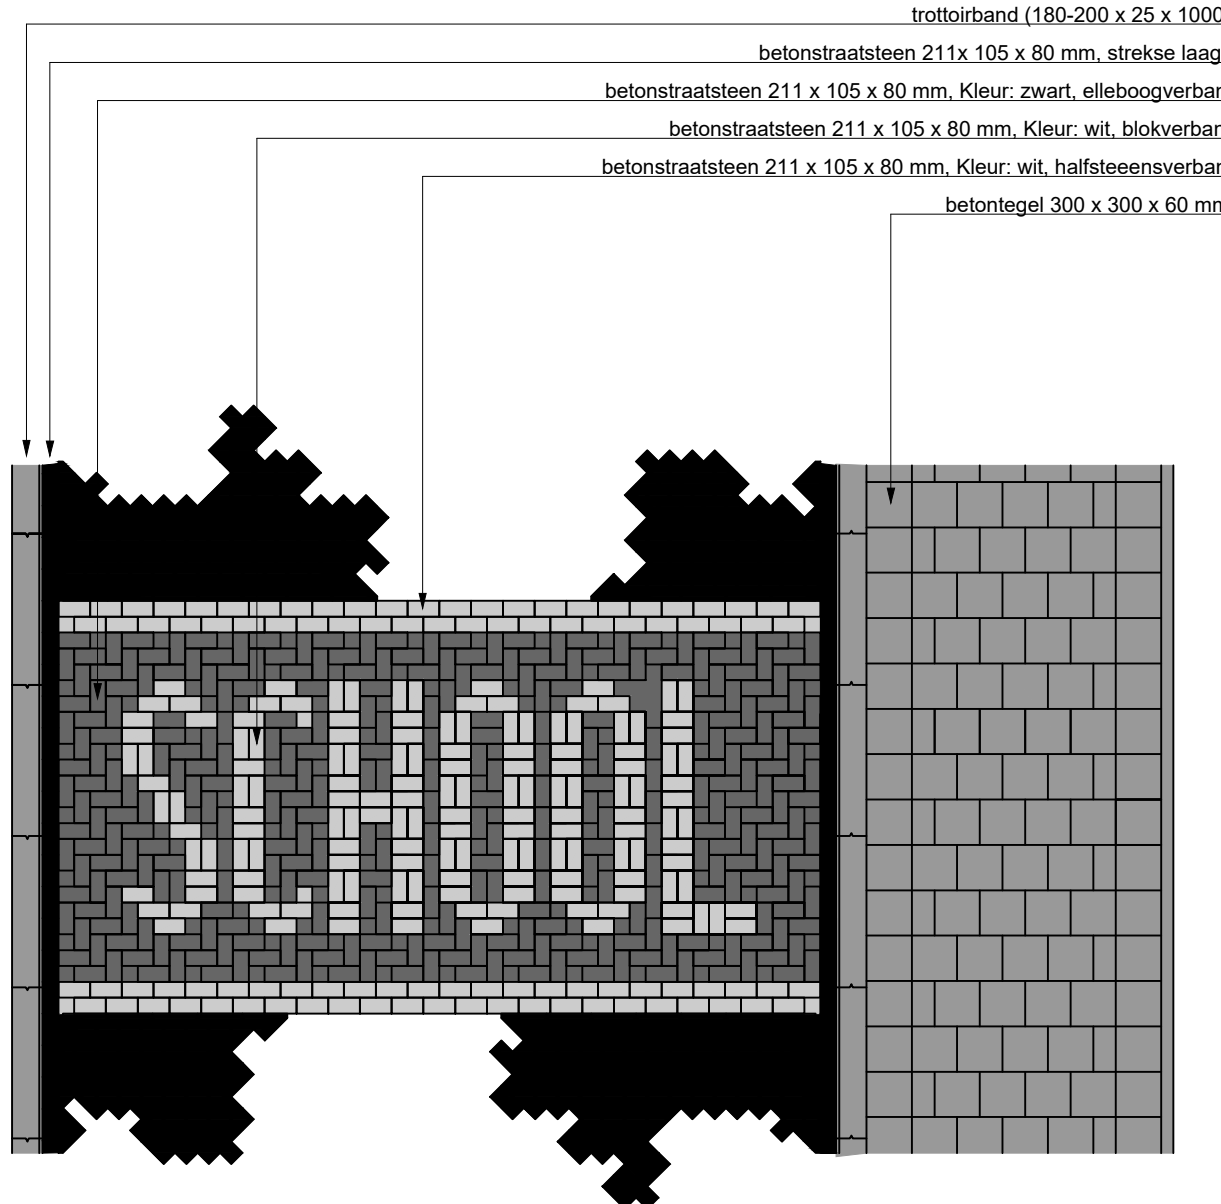

99-30-2035_Markering in betonstraatstenen - SCHOOL
schaal 1:50

OPMERKINGEN:
Maten in meters, tenzij anders vermeld.
Palisaden in meters 1:10, NAD.
Alle toegepaste banden zijn de kleur: Lavaro zwart/groen 130.

D-2	22-12-2022	Definitief versie 2	N.P.A. van Oevelen
D-1	07-12-2022	Definitief versie 1	N.P.A. van Oevelen
Versie	Datum	Omschrijving	Gesteld door
Gemeente Nissewaard			
Project: Herinrichting Oranjestraat en Zeeheldenbuurt te Spijkenisse			
Onderdeel: Details			
Gekend door: N.P.A. van Oevelen	Projectnummer: 21072070	Datum: 22-12-2022	Formaat: A4 (841x1170)
Gedownload door: J.A. de Jong	Beoordeling: 21072070-GI	Status: Definitief-2	Schaal: 1:10 & 1:50
In: 16 bladen, bladnummer 13			Tekeningnummer: 21072070-D-01