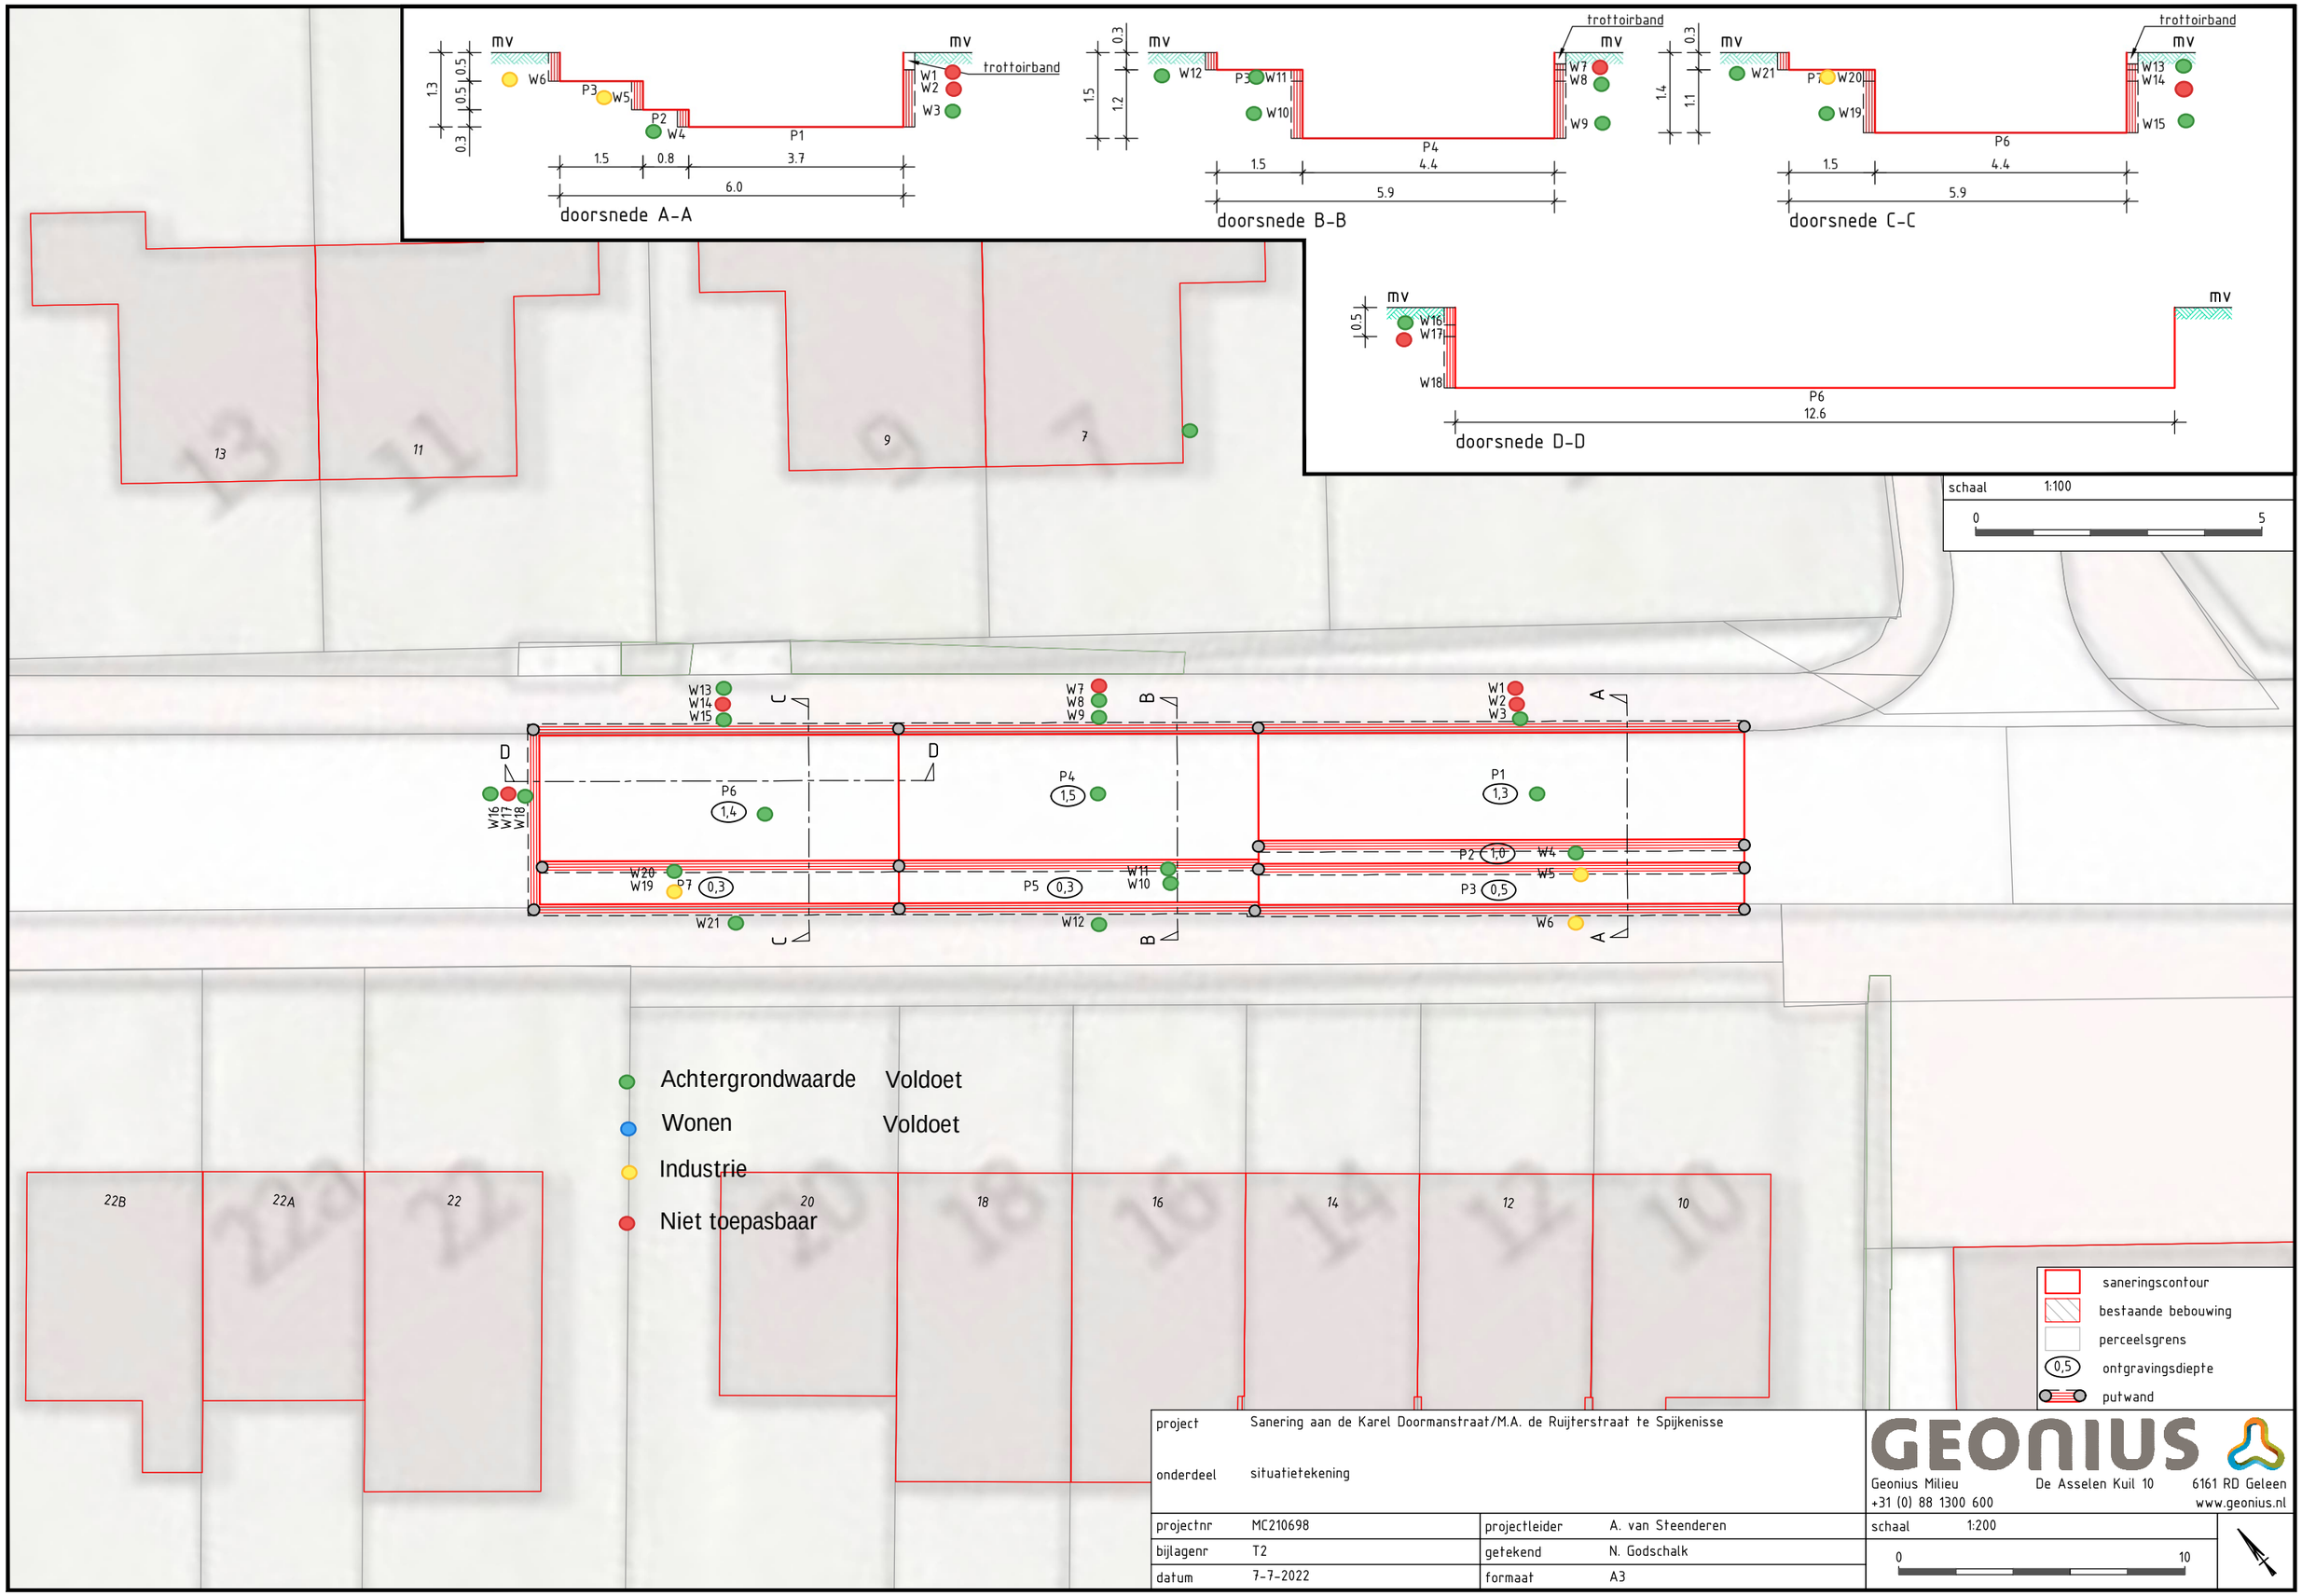

project	Sanering aan de Karel Doormanstraat/M.A. de Ruijterstraat te Spijkenisse		
onderdeel	situatietekening		
projectnr	MC210698	projectleider	A. van Steenderen
bijlagenr	T2	getekend	N. Godschalk
datum	7-7-2022	formaat	A3