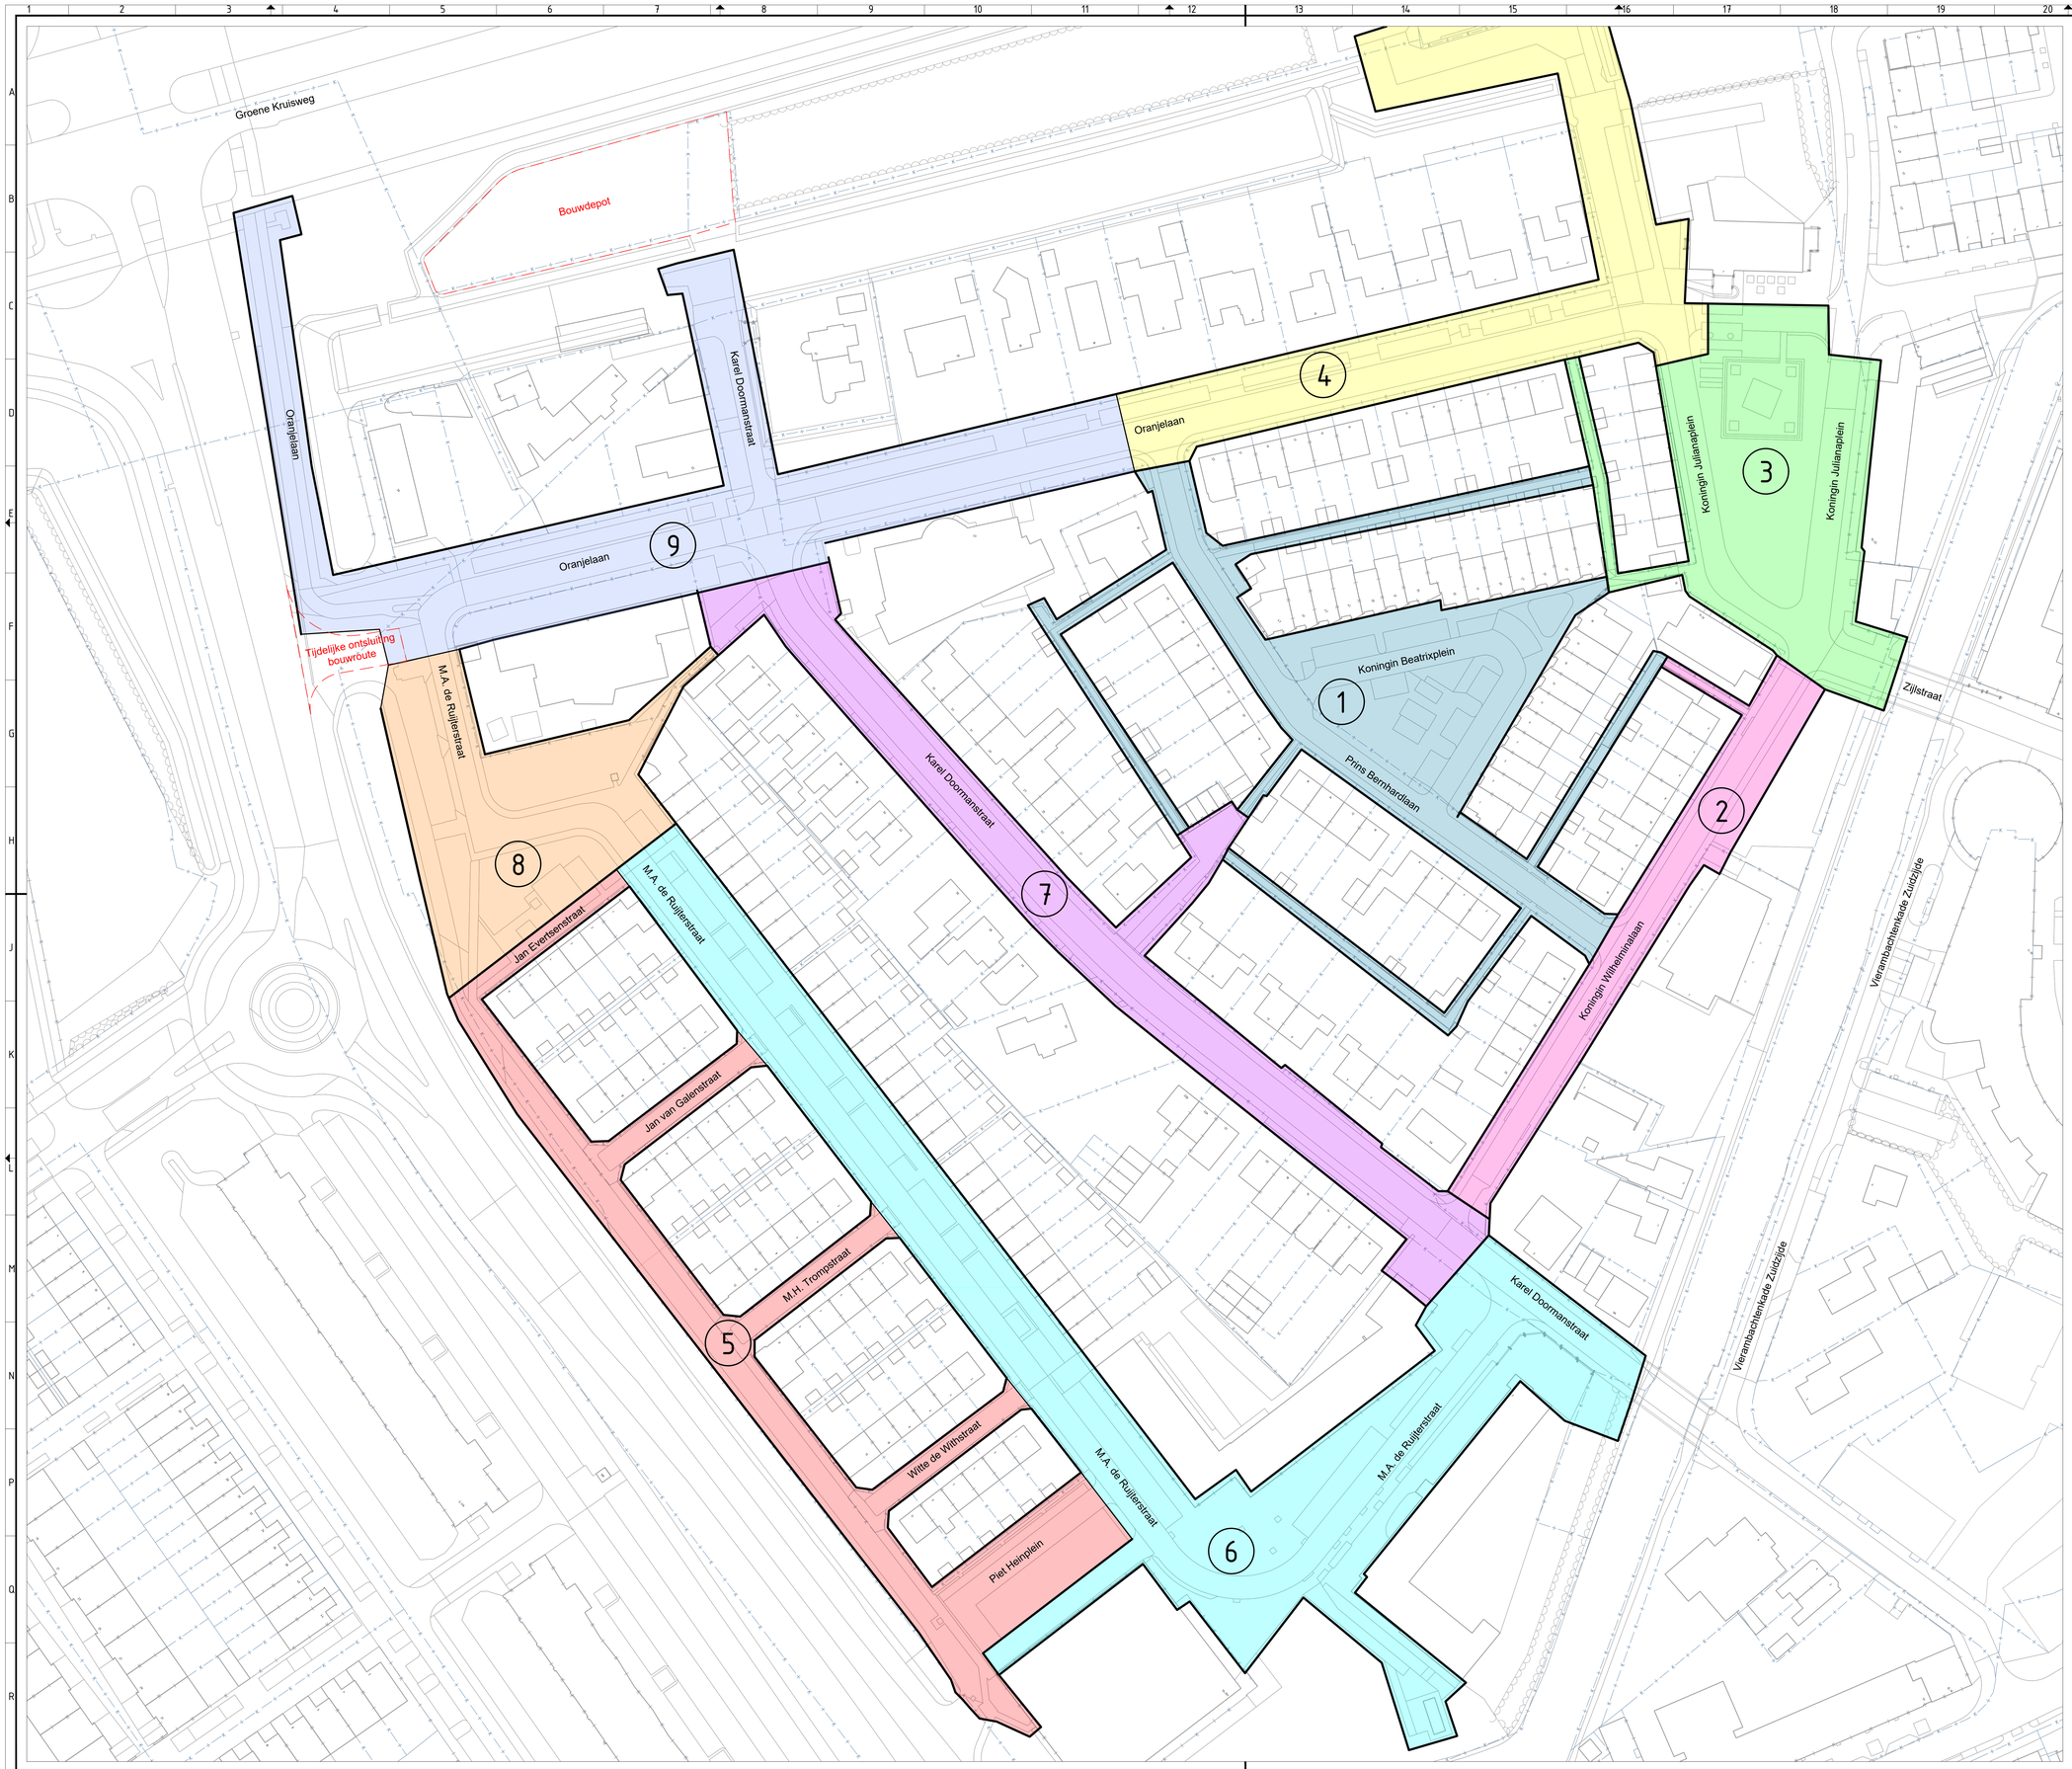

VERKLARING:

Bestaande situatie

Bestaande kadastrale grens

Fasering herinrichtingen

- Fase 1 = Prins Bernhardlaan en Koningin Beatrixplein
- Fase 2 = Koningin Wilhelminalaan
- Fase 3 = Koningin Julianaplein
- Fase 4 = Oranjelaan "oost"
- Fase 5 = Jan Evertsenstraat, Jan van Galenstraat, Witte de Withstraat en Piet Heinplein
- Fase 6 = M.A. de Ruijterstraat
- Fase 7 = Karel Doormanstraat
- Fase 8 = M.A. de Ruijterstraat "noord"
- Fase 9 = Oranjelaan "west" en Karel Doormanstraat "noord"

OPMERKINGEN:
Maten in meters, tenzij anders vermeld.
Peilmaten in meters t.o.v. NAP.

0 5 10 15 20m

Versie	Datum	Omschrijving	Getekend door
D-1	07-12-2022	Definitief versie 1	N.P.A. van Oevelen

Opdrachtgever:
Gemeente Nissewaard

Project
Herinrichting Oranjebuurt & Zeeheldenbuurt
te Spijkenisse

Onderdeel
Voorstel fasering uitvoering

GEO INFRA B.V.
Civiletechnisch Ingenieursbureau
Bedrijvenpark Bootshaven
Emmerbolk 18
4751 XE OUD-GASTEL
T (0165) 349 350
F (0165) 349 379
E info@geoinfra.nl
I www.geoinfra.nl

Getekend door	Projectnummer	Datum	Formaat	in 15 bladen, bladnummer 15
N.P.A. van Oevelen	21072070	07-12-2022	A0	
Gecontroleerd door	Bestelnummer	Status	Schaal	Tekeningnummer
J.A. de Jong	21072070-GI	Definitief-1	1:500	21072070-FA-01