


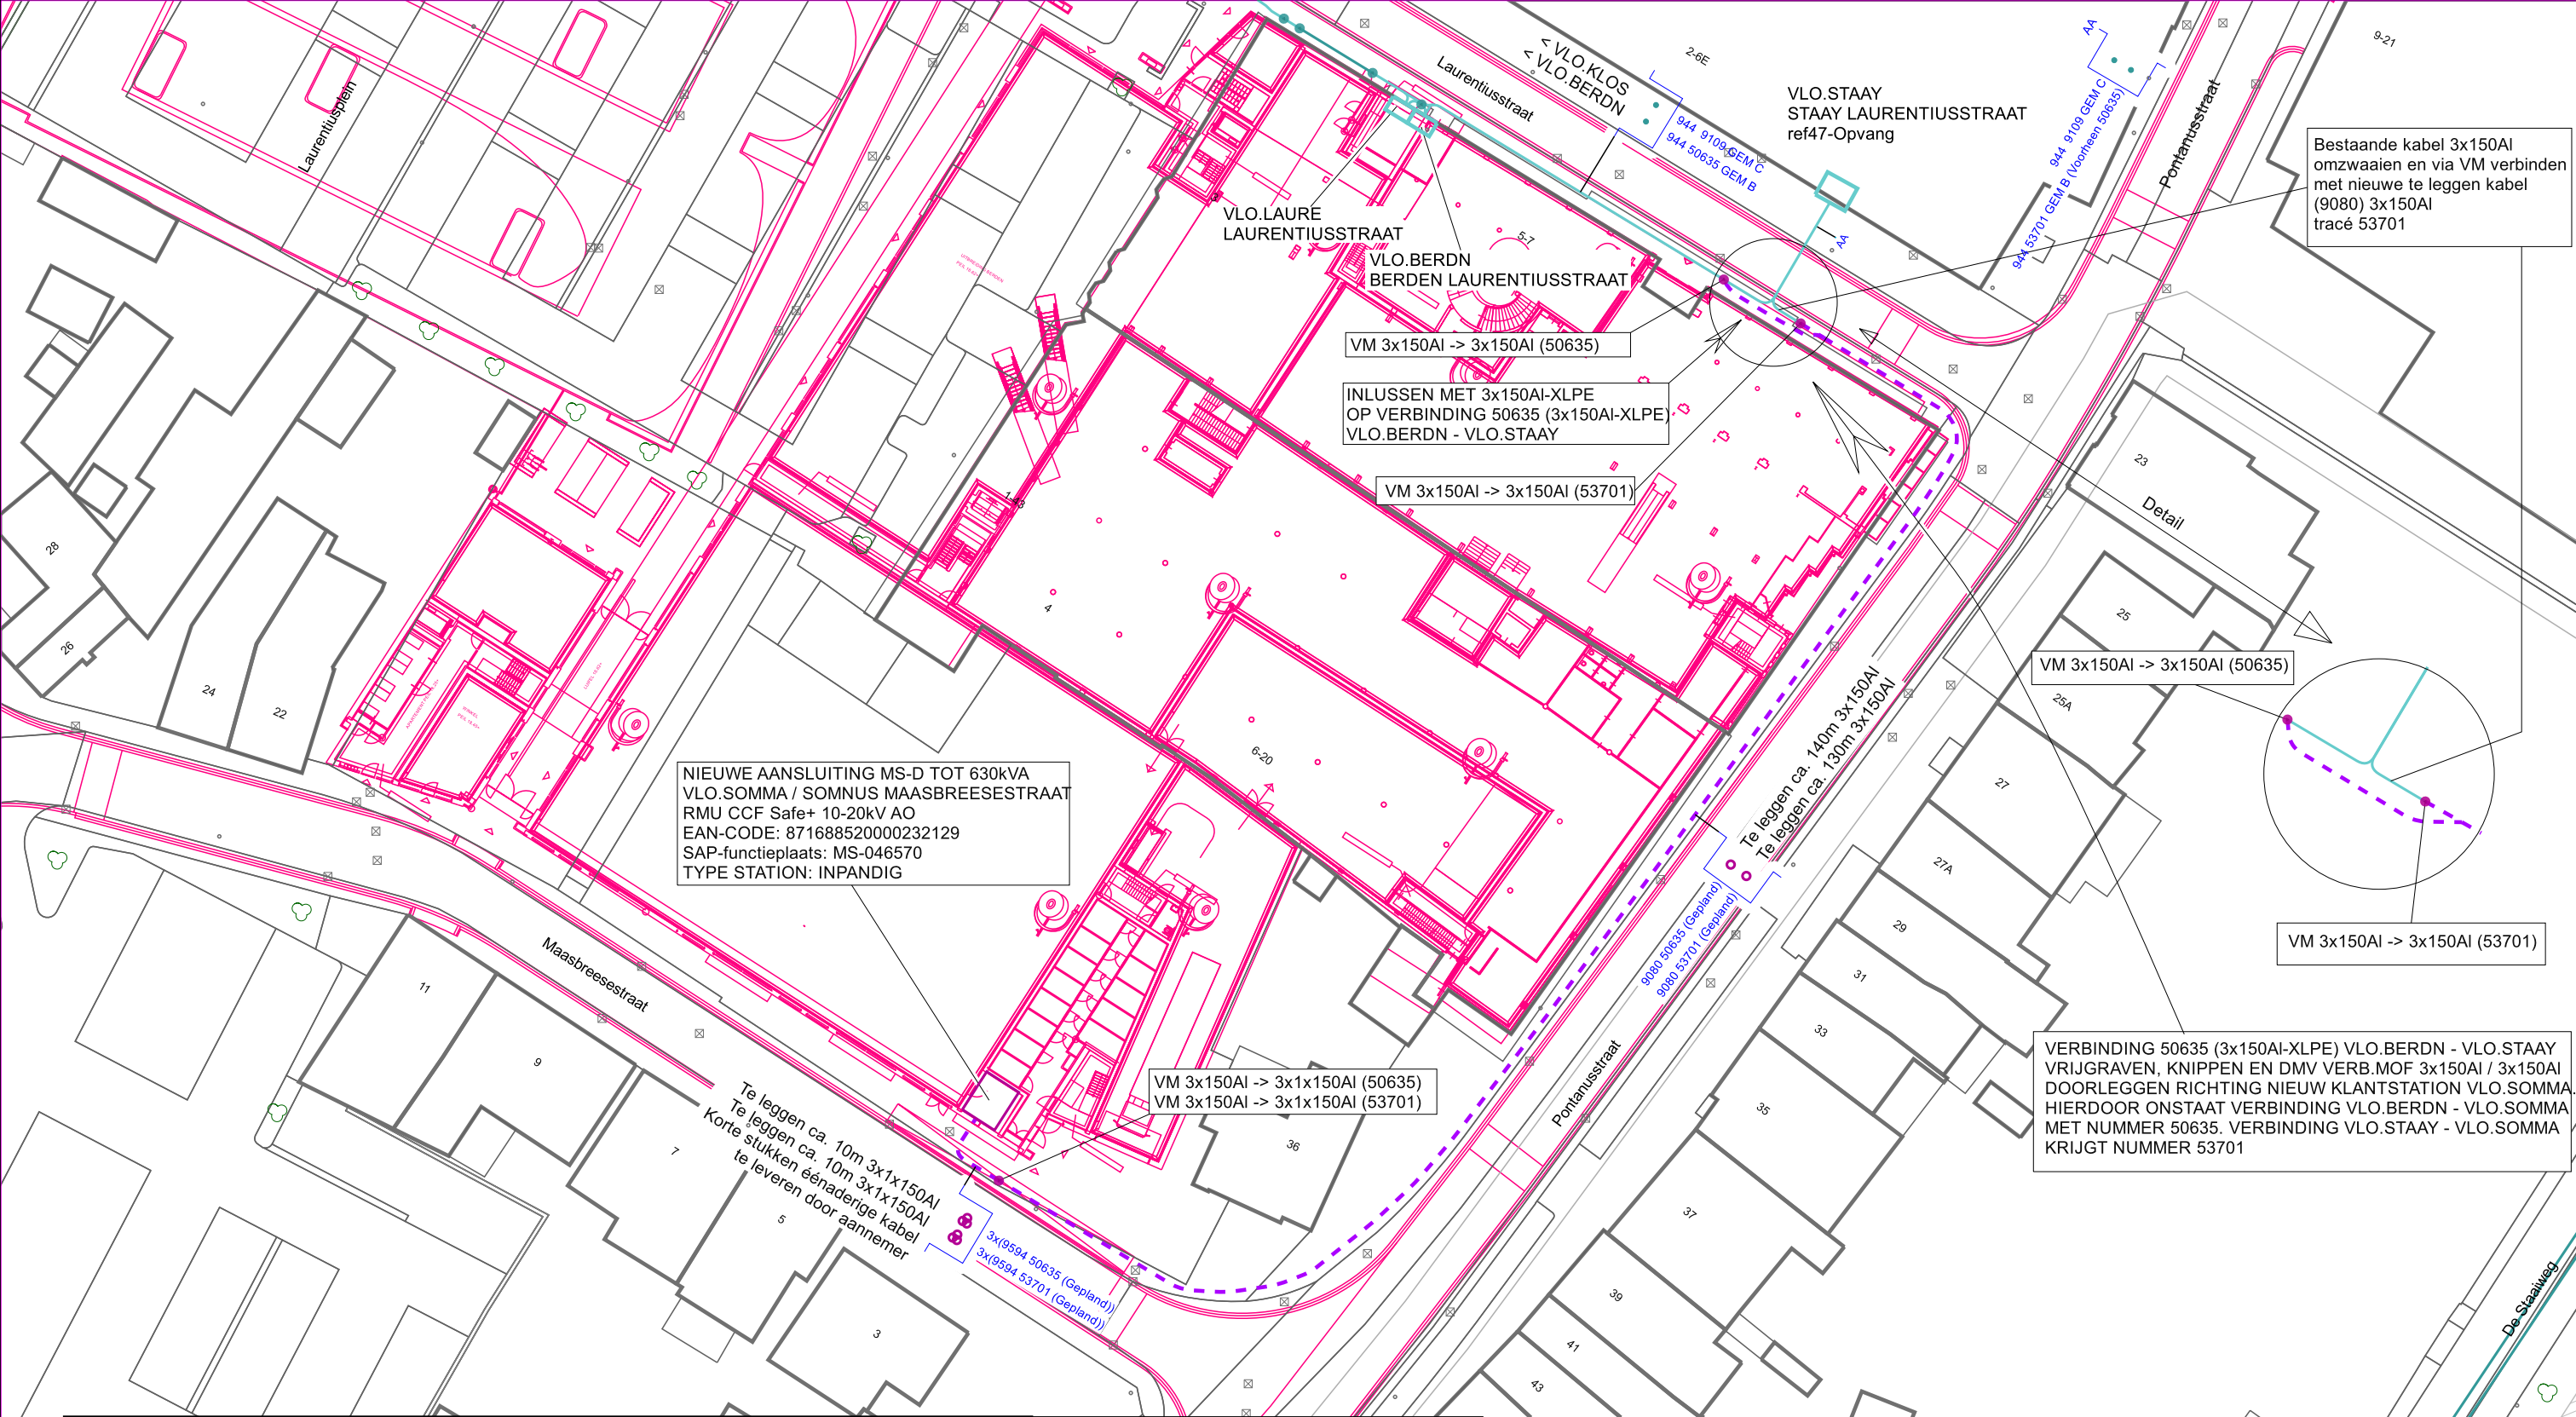

KABEL-KODERING		GEUL-STATUS		symbool	omschrijving	Omschrijving : Maasbreesestraat 8, Venlo Inlussing MS-D 630kVA						SAP netwerkplan : 30151642	
KODE	VERKLARING	SYMBOOL	OMSCHRIJVING			Status : Projecttekening aangemaakt						SAP projectdefinitie : M.12583	
9080	3x150.0 Alrm YMeKrvaslqwd		digitaal ingemeten		Kabel - in bedrijf							Synfrnummer : -----	
9594	1x150.0 Alrm YMeKrvaslqwd		definitief ligging bekend		Kabel - gepland							Ontwerp door : J. Janzen / D.Schimkat	
944	3x150.0 Alrm YMeKrvaslqwd		gepland									Tekening nr. : M12583 MS	
												Projecttek. Aangem. : 31/08/2022	
												Projecttek. Gewijzigd : 23/12/2022	
												A3 Schaal: 1:500 Datum plot: 23/12/2022	
												Limburg Noord Afd. A, E & I Heierkerkweg 3 5928 RM VENLO	
												ENEXIS	