



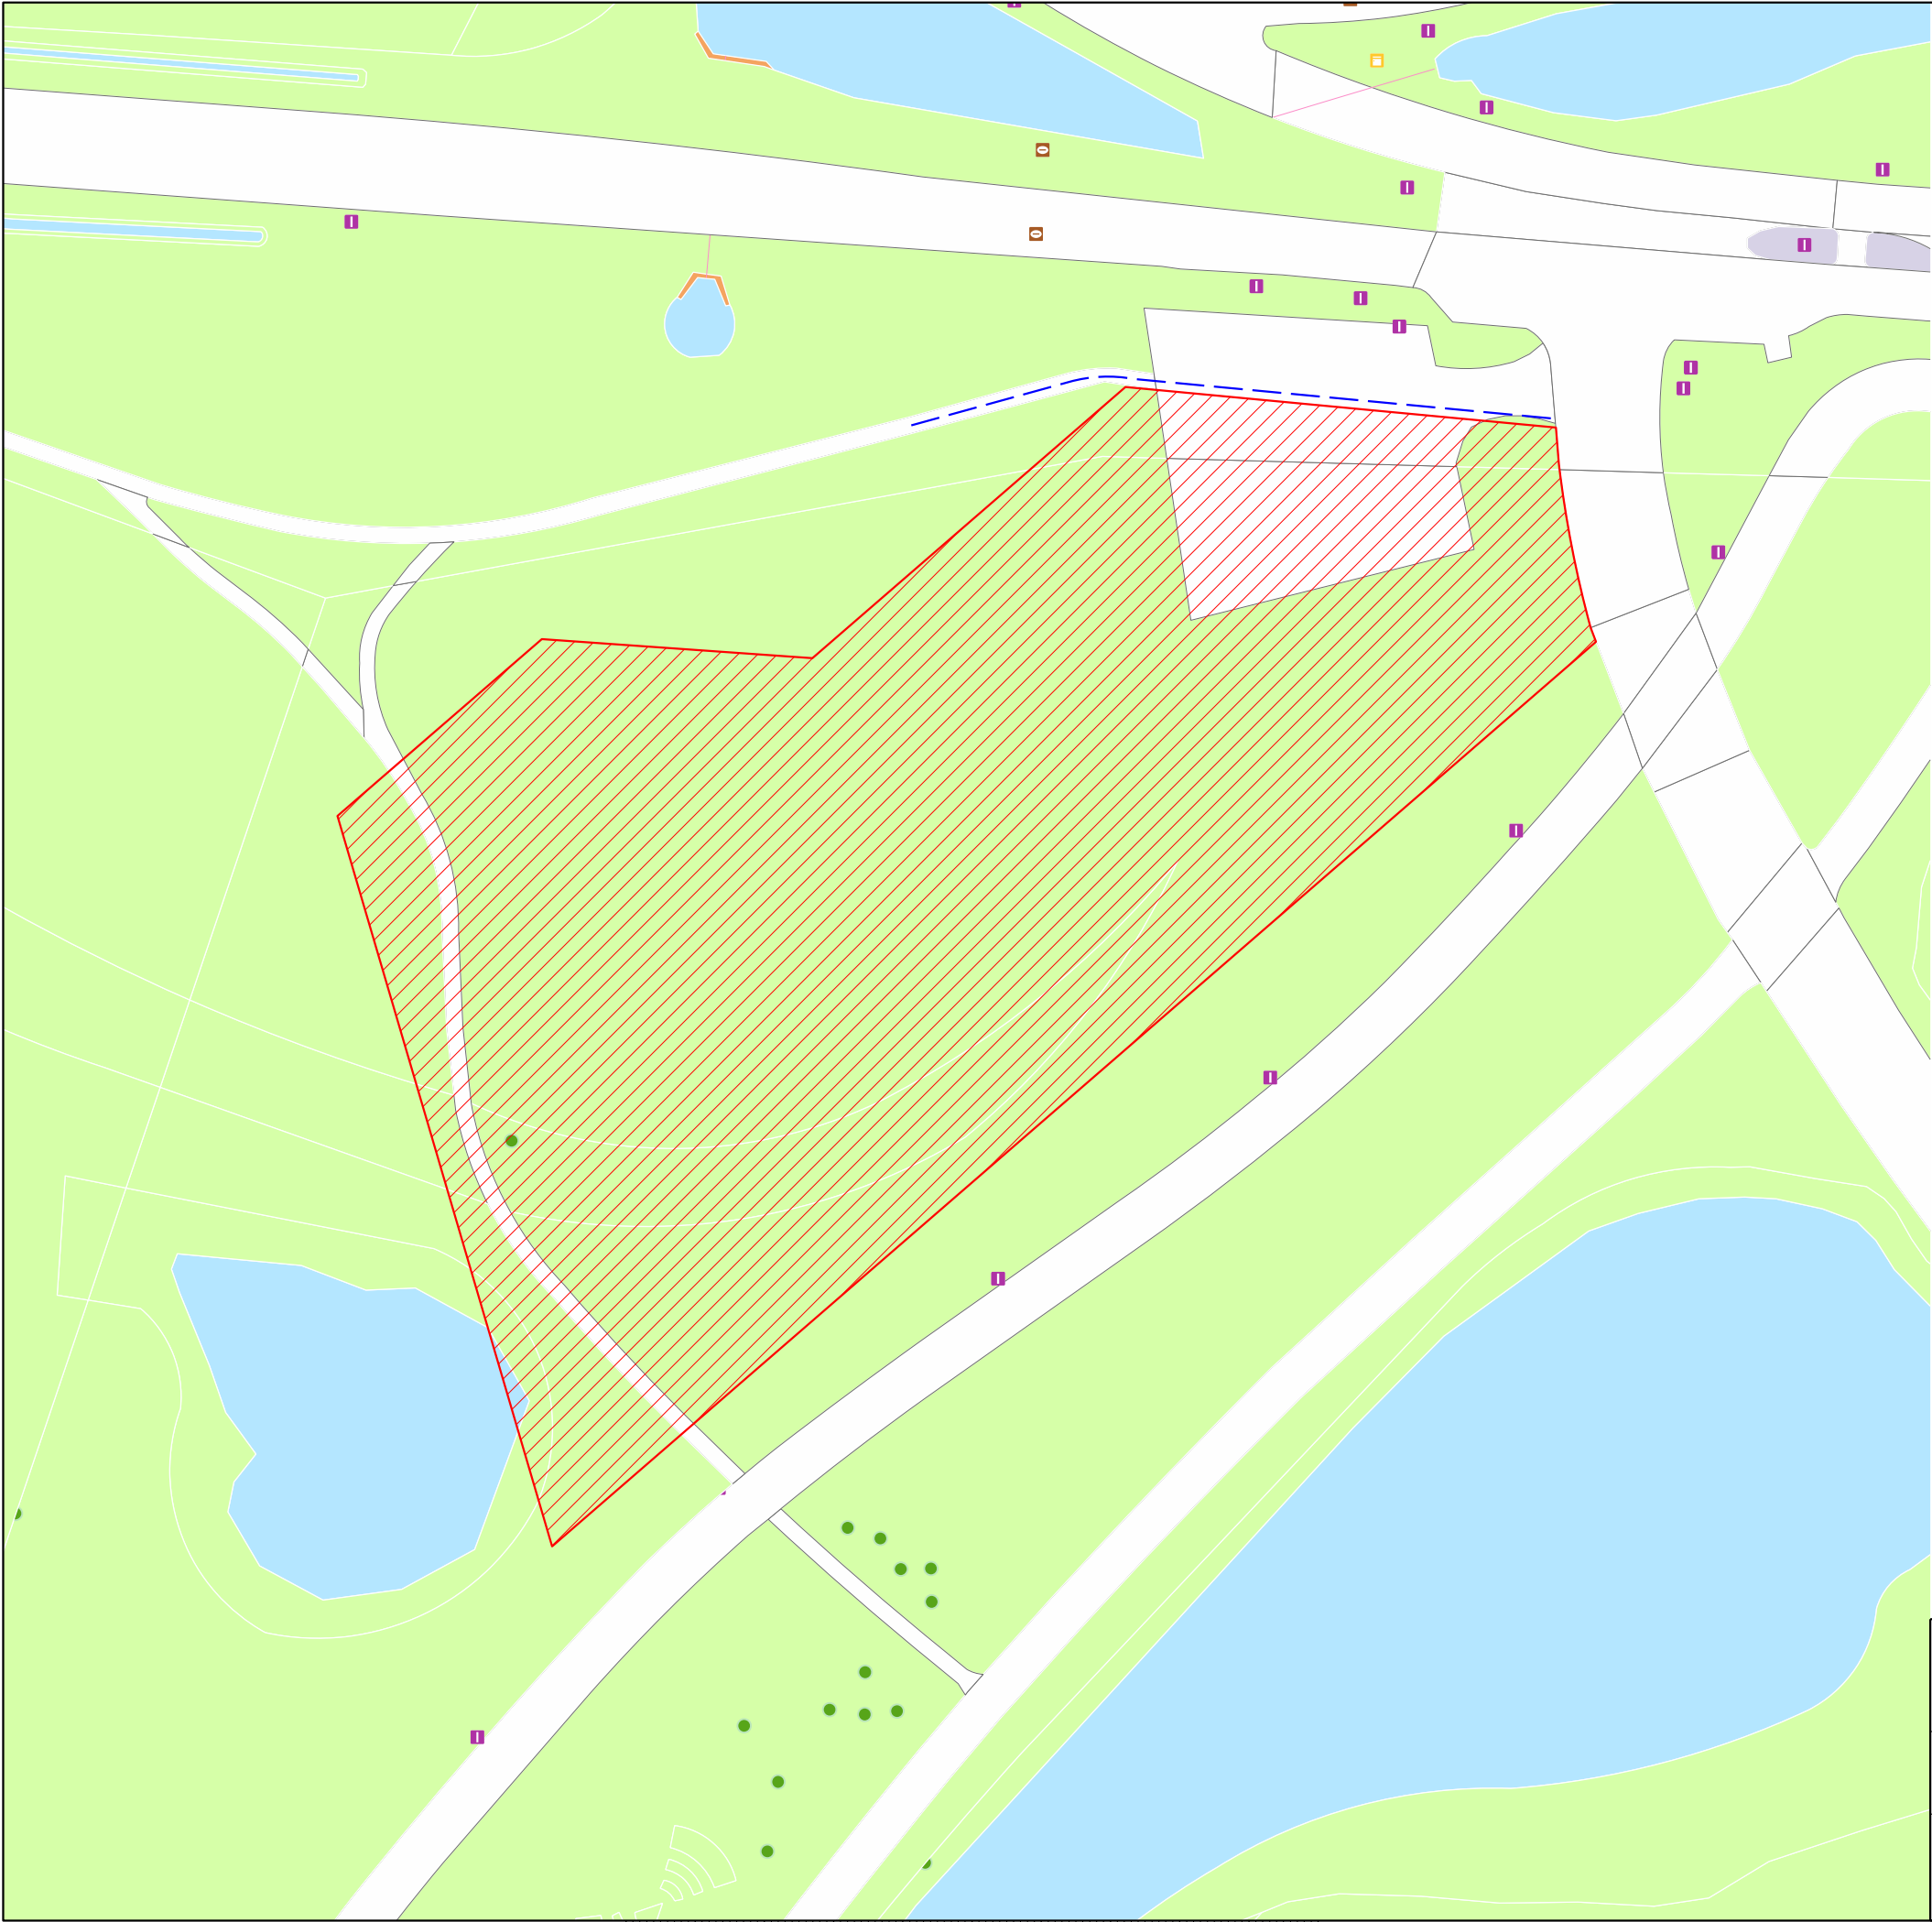

LEGENDA

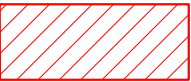

Maximale begrenzing van de bouwplaatsinrichting die in aanmerking komt voor een vrijstelling in de zin van artikel 5, sub a van de Verordening op de heffing en de invordering van de precariobelasting 2021



Pad vrijhouden



EINDHOVEN

sector:
Ruimtelijke Expertise
afdeling:
Omgevingskwaliteit

Woontoren Meerland

Maximale begrenzing bouwplaatsinrichting voor vrijstelling art. 5 sub a van de Verordening op de heffing en de invordering van de precariobelasting 2021

projectnr:

datum: 21-02-2023

status: In bewerking

formaat: A3

get.: Hein van Hout

sequence: 0

schaal: 1 : 500



document code:
OVG-20230044
model:
Kader A3