



DEFINITIEF ONTWERP



MEERLAND

GEMEENTE EINDHOVEN TKA NOVEMBER 2000

2



Inhoud


INLEIDING	3
PROFIELEN	5
DETAILS	17


Inleiding

In Definitief Ontwerp Meerland, deel 1, is uitvoerig ingegaan op het ruimtelijk concept en verschillende thematische aspecten van het ontwerp. In Definitief Ontwerp Meerland, deel 2, wordt het plan beschreven door middel van een groot aantal profielen. Zo wordt een beeld gegeven van de derde dimensie van het park. Daarnaast zijn een aantal details uitgewerkt, die in de toekomst de sfeer en identiteit van het park zullen bepalen.

A close-up photograph of a dense wall of green ivy leaves. The leaves are vibrant green with some showing slight yellowing or red at the tips. The word 'PROFIELEN' is printed in a bold, white, sans-serif font across the center of the image.

PROFIELEN

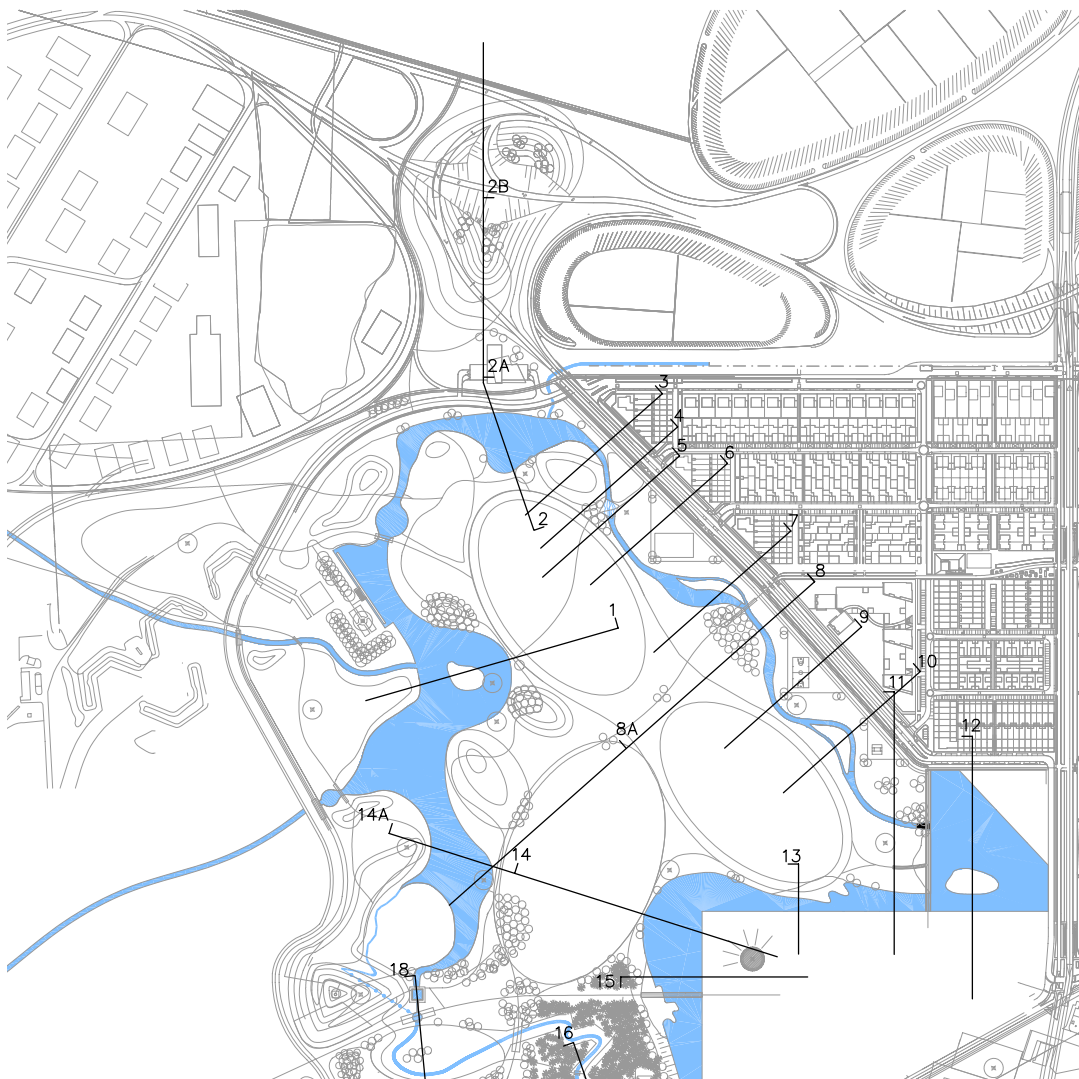


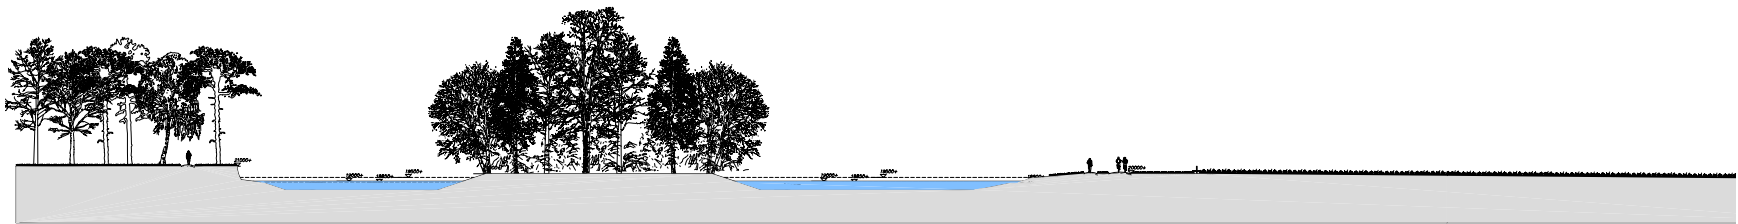


MEERLAND-VENNEN PROFIEL 1




MEERLAND-BEEK PROFIEL 2

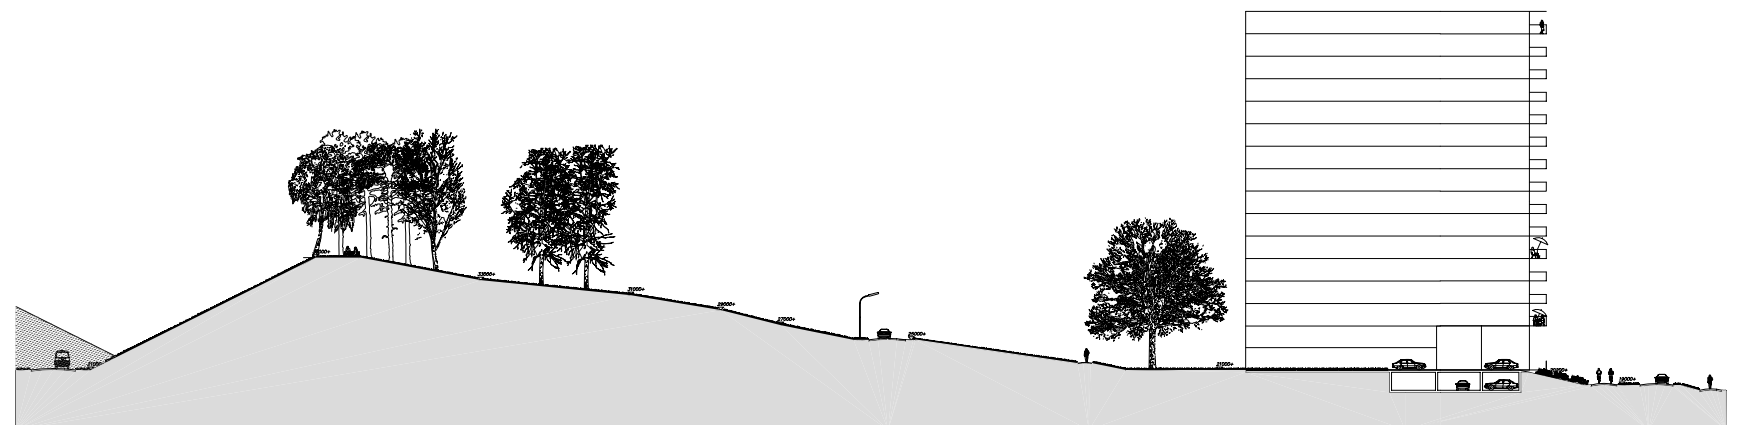

MEERLAND-BEEK PROFIEL 2A

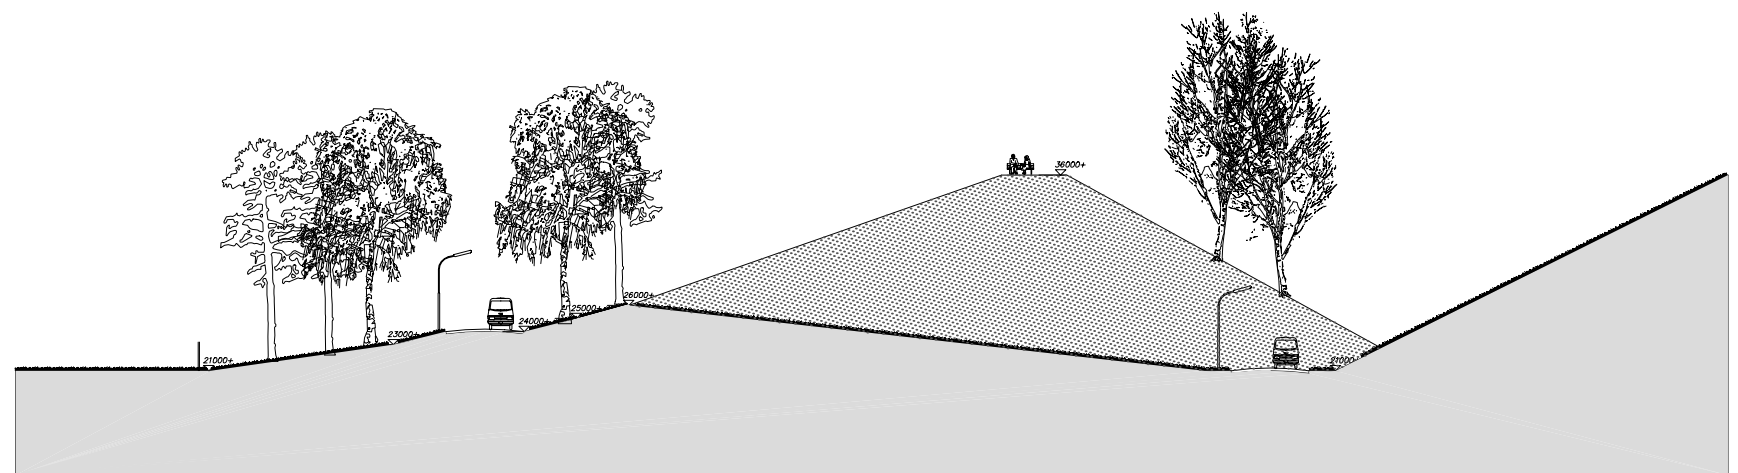

MEERLAND-BEEK PROFIEL 2B

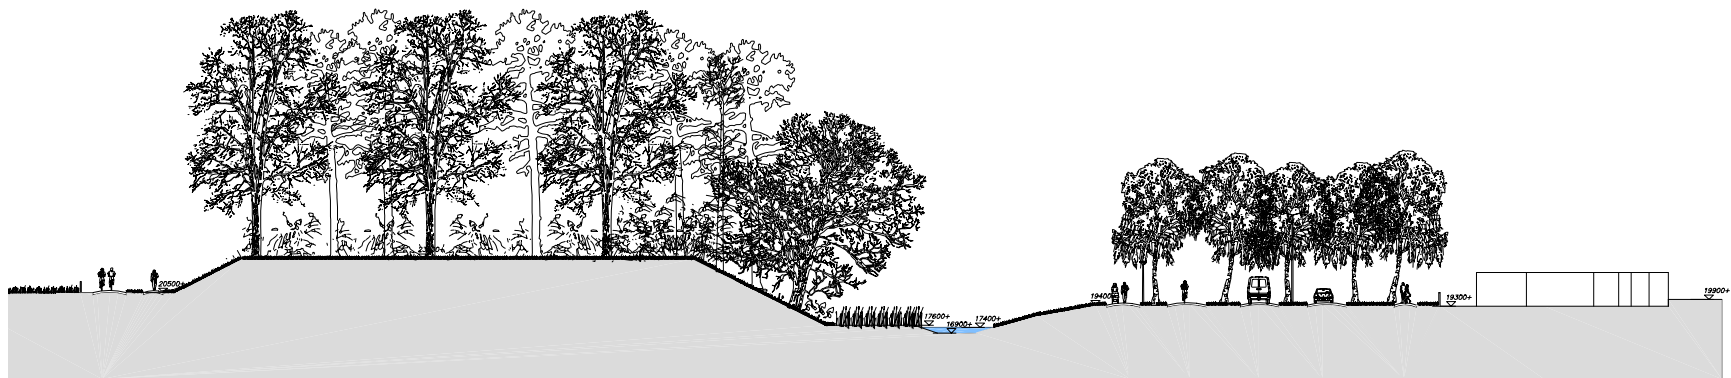


MEERLAND-BEEK PROFIEL 3




MEERLAND-BEEK PROFIEL 4


ERLAND-BEEK PROFIEL 5

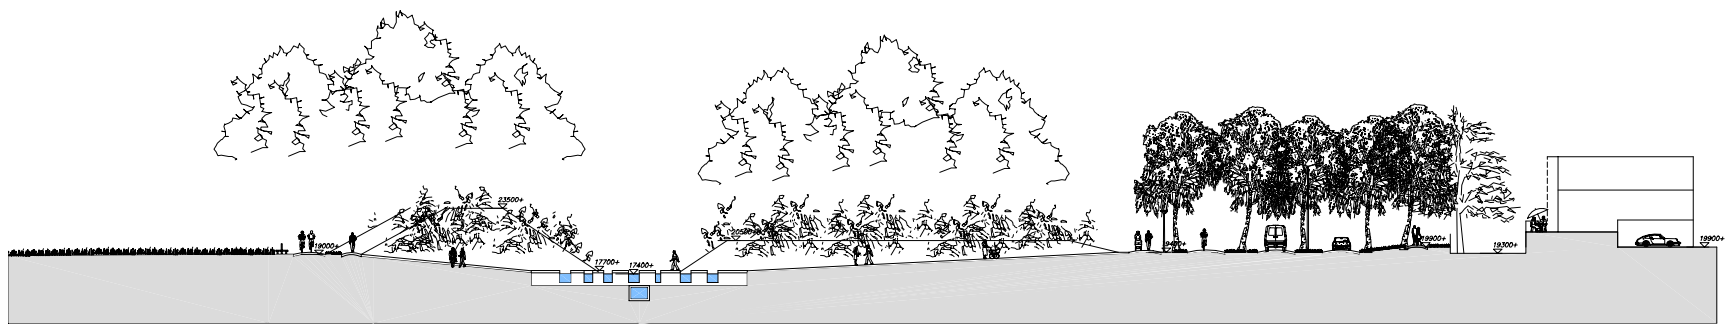


MEERLAND-BEEK PROFIEL 5

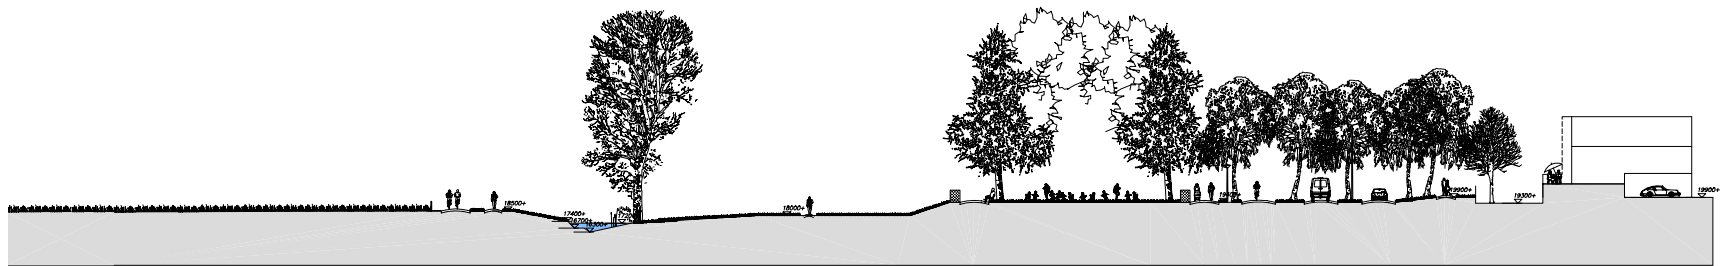


MEERLAND-BEEK PROFIEL 6

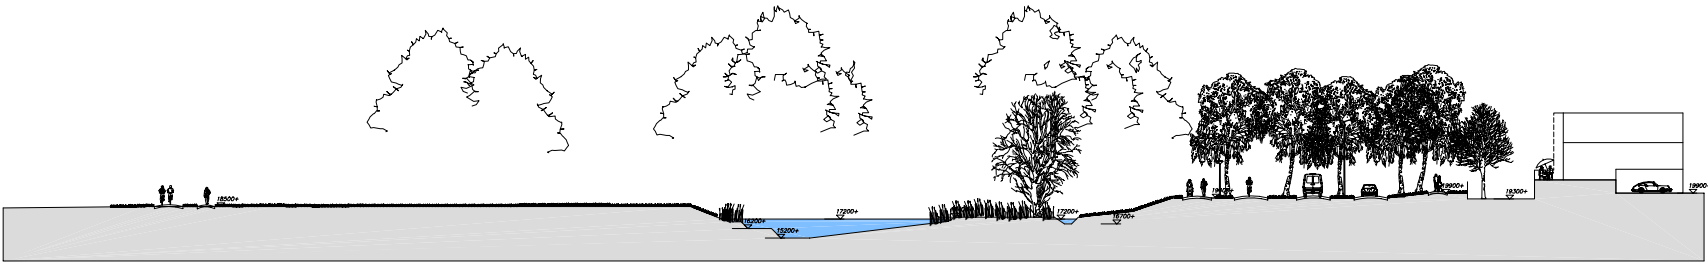


MEERLAND-BEEK PROFIEL 7

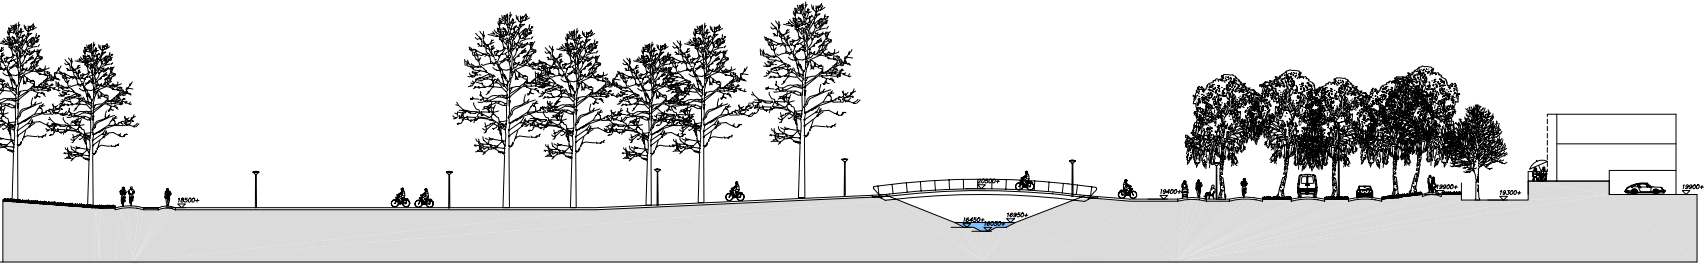


MEERLAND-BEEK PROFIEL 8

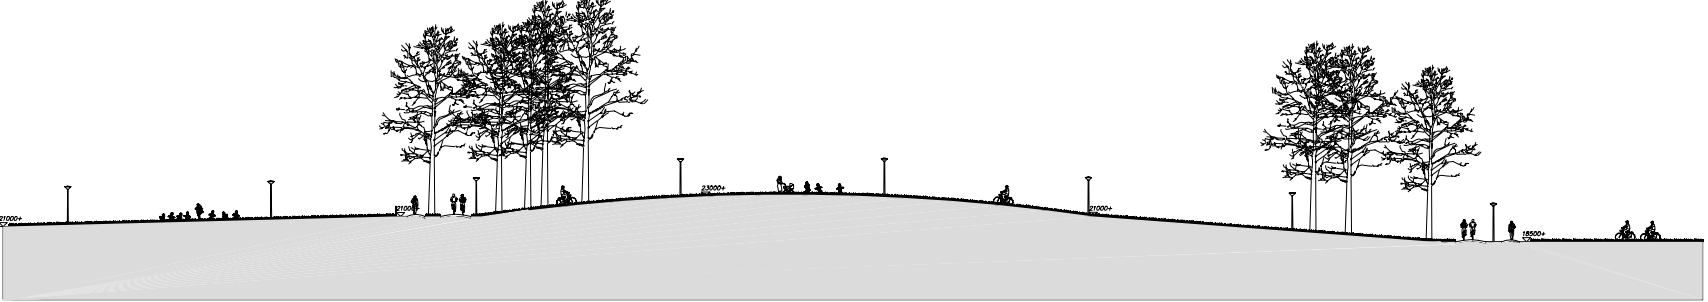

MEERLAND-BEEK PROFIEL 8A

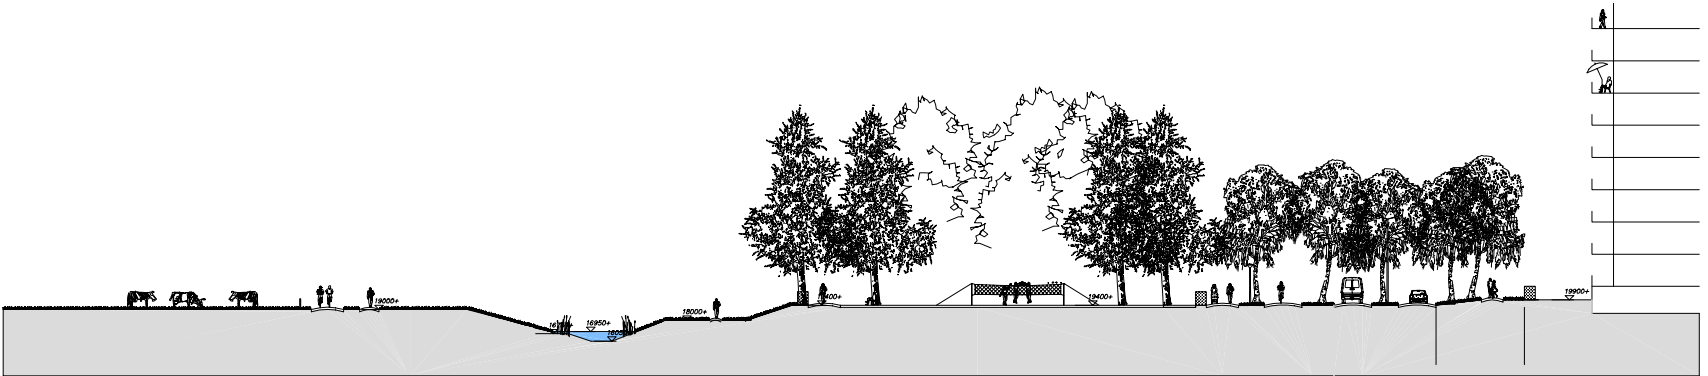


MEERLAND-BEEK PROFIEL 9

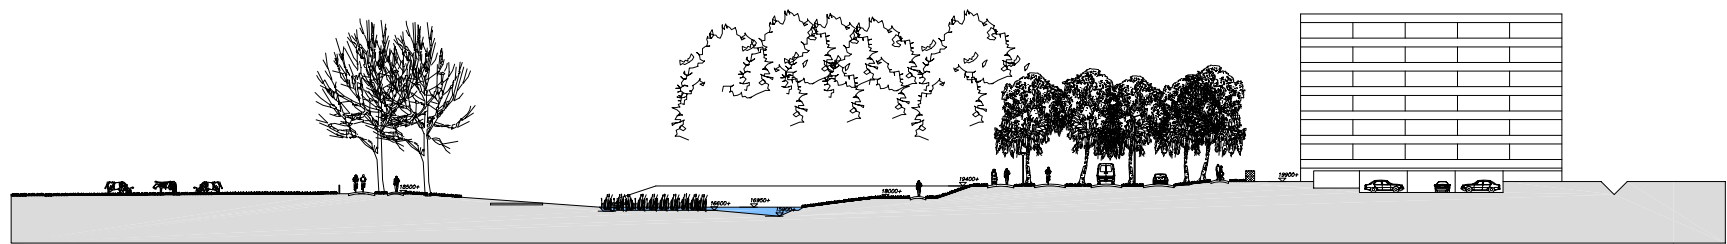


MEERLAND-BEEK PROFIEL 10




MEERLAND PROFIEL 11

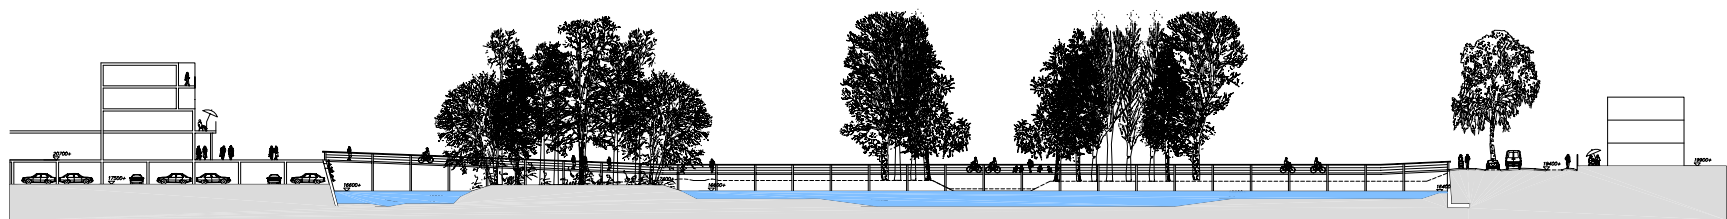


MEERLAND-CENTRUMPLAS PROFIEL 12

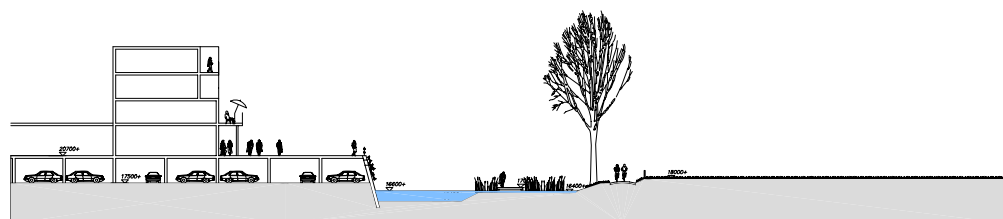


MEERLAND-CENRTUMPLAS PROFIEL 13

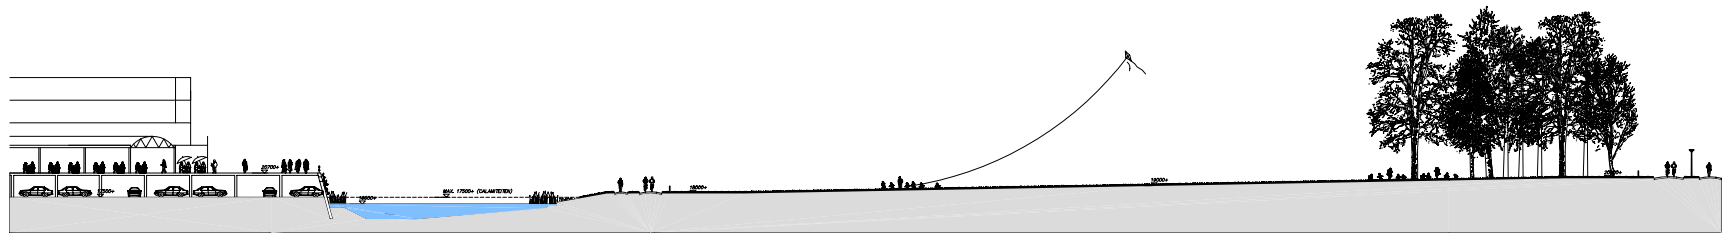


MEERLAND-CENTRUMPLAS PROFIEL 14

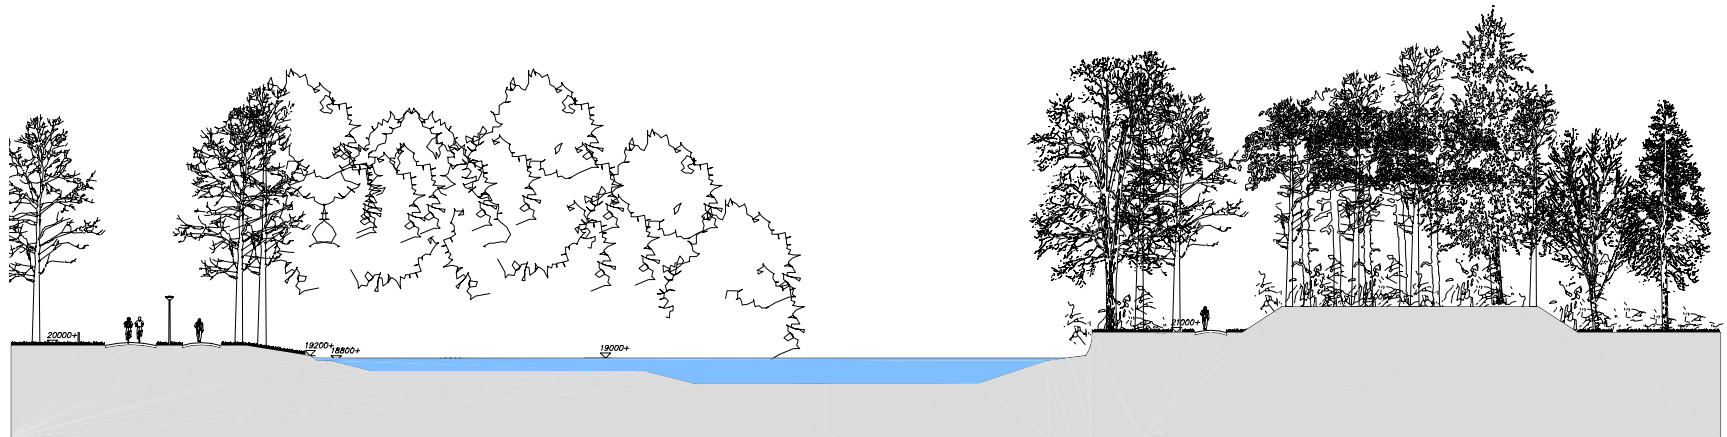


MEERLAND-CENTRUMPLAS PROFIEL 14A

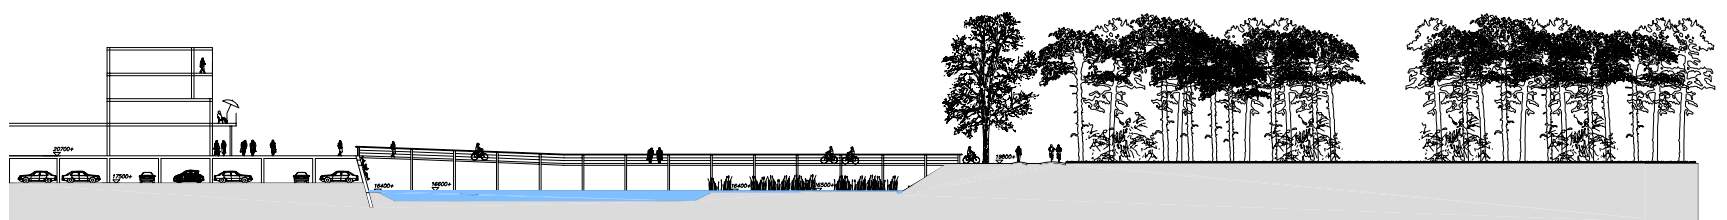

MEERLAND-CENTRUMPLAS PROFIEL 15

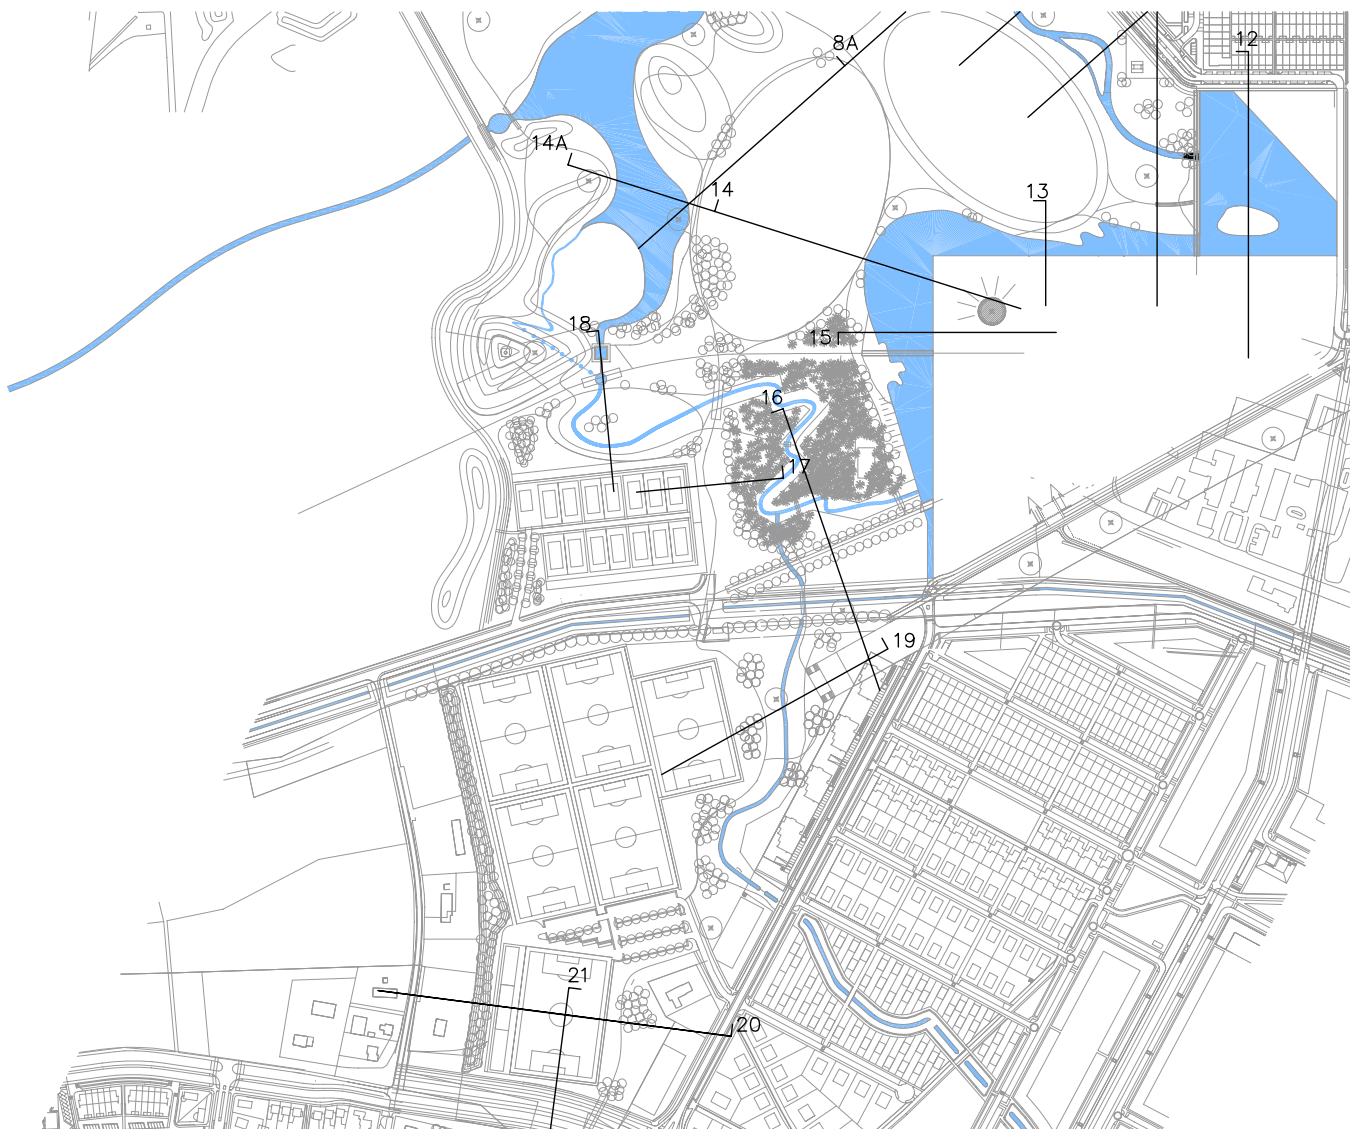


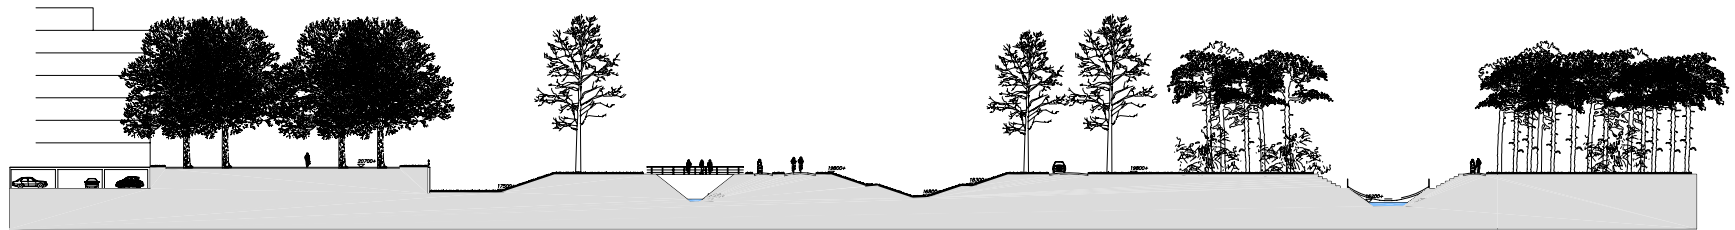


MEERLAND-BEEK PROFIEL 16



MEERLAND-BEEK PROFIEL 17

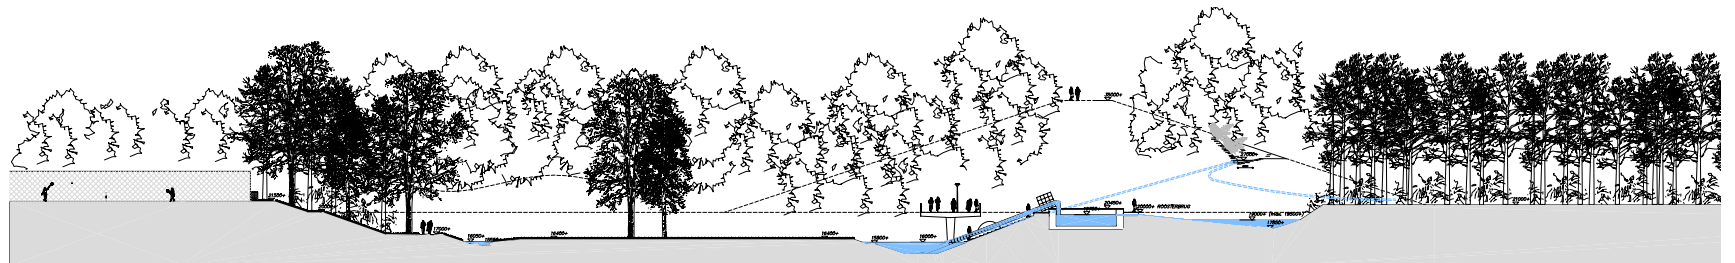


MEERLAND-BEEK PROFIEL 18

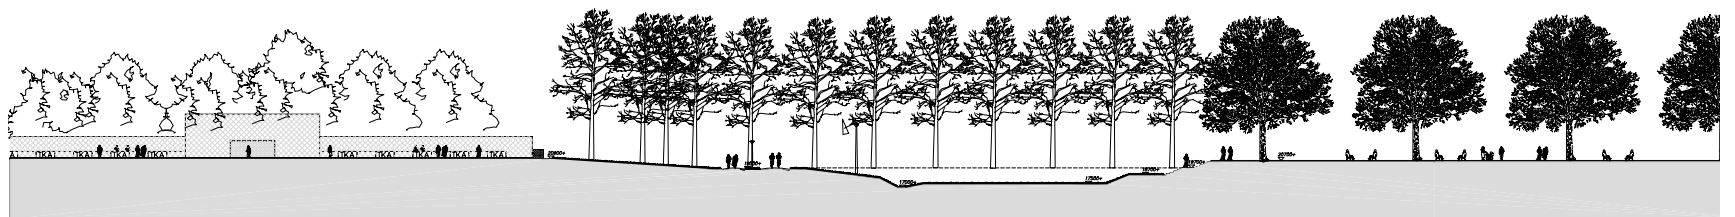


MEERLAND-ZUID PROFIEL 19




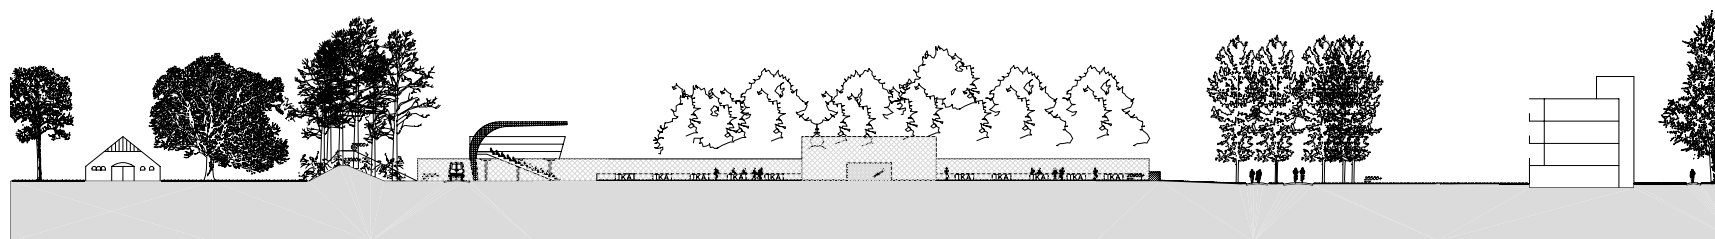


MEERLAND-ZUID PROFIEL 20

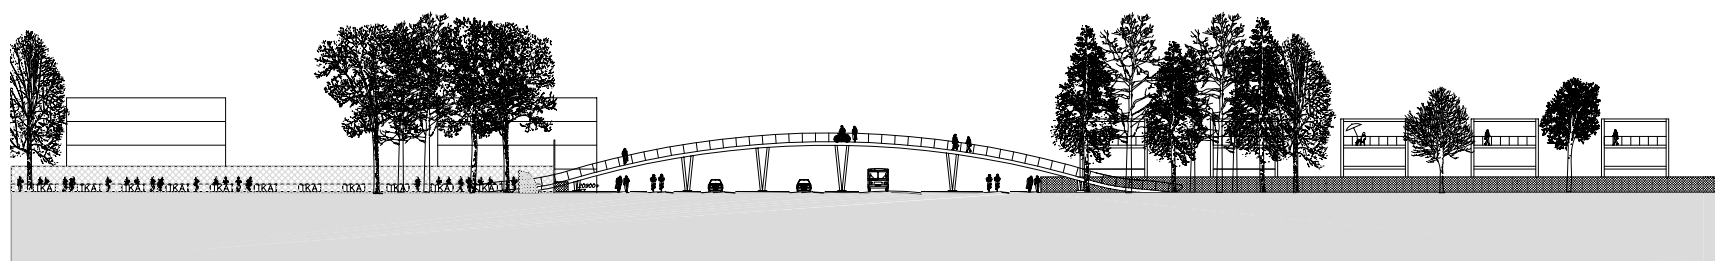

MEERLAND-ZUID PROFIEL 21

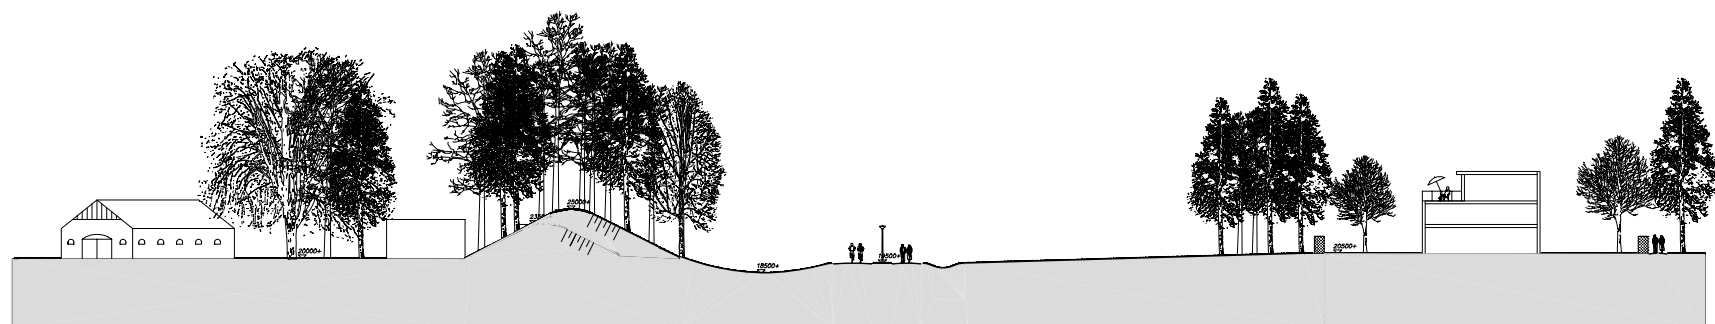



MEERLAND-ZUID PROFIEL 22

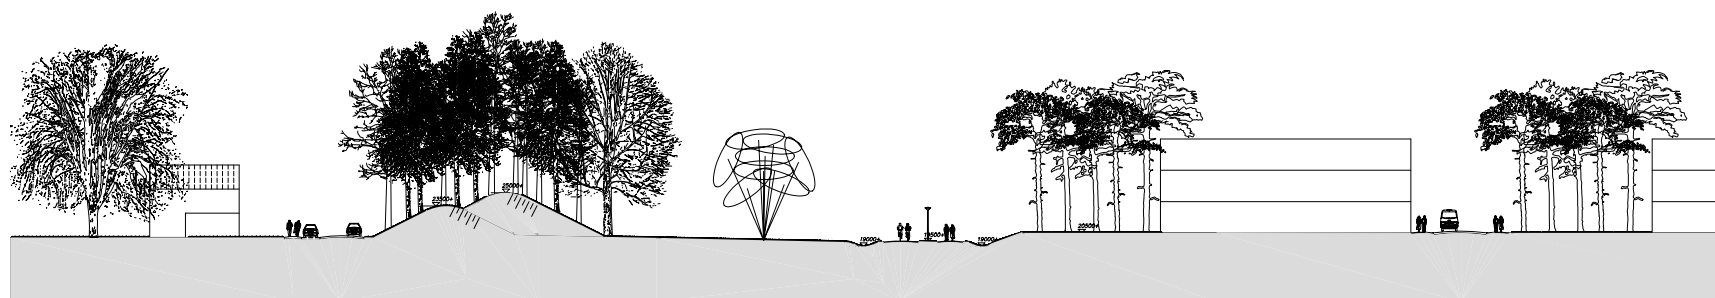


MEERLAND-ZUID PROFIEL 23






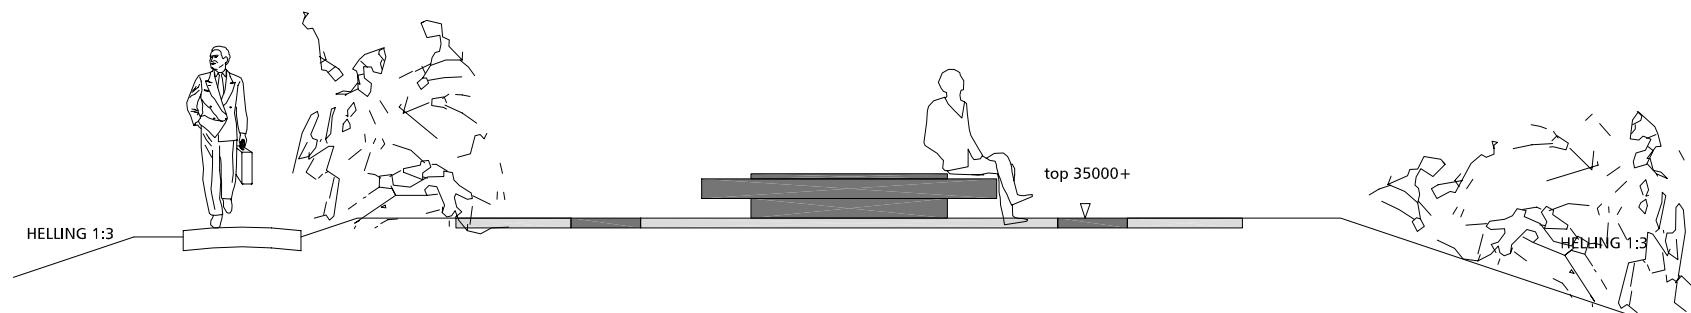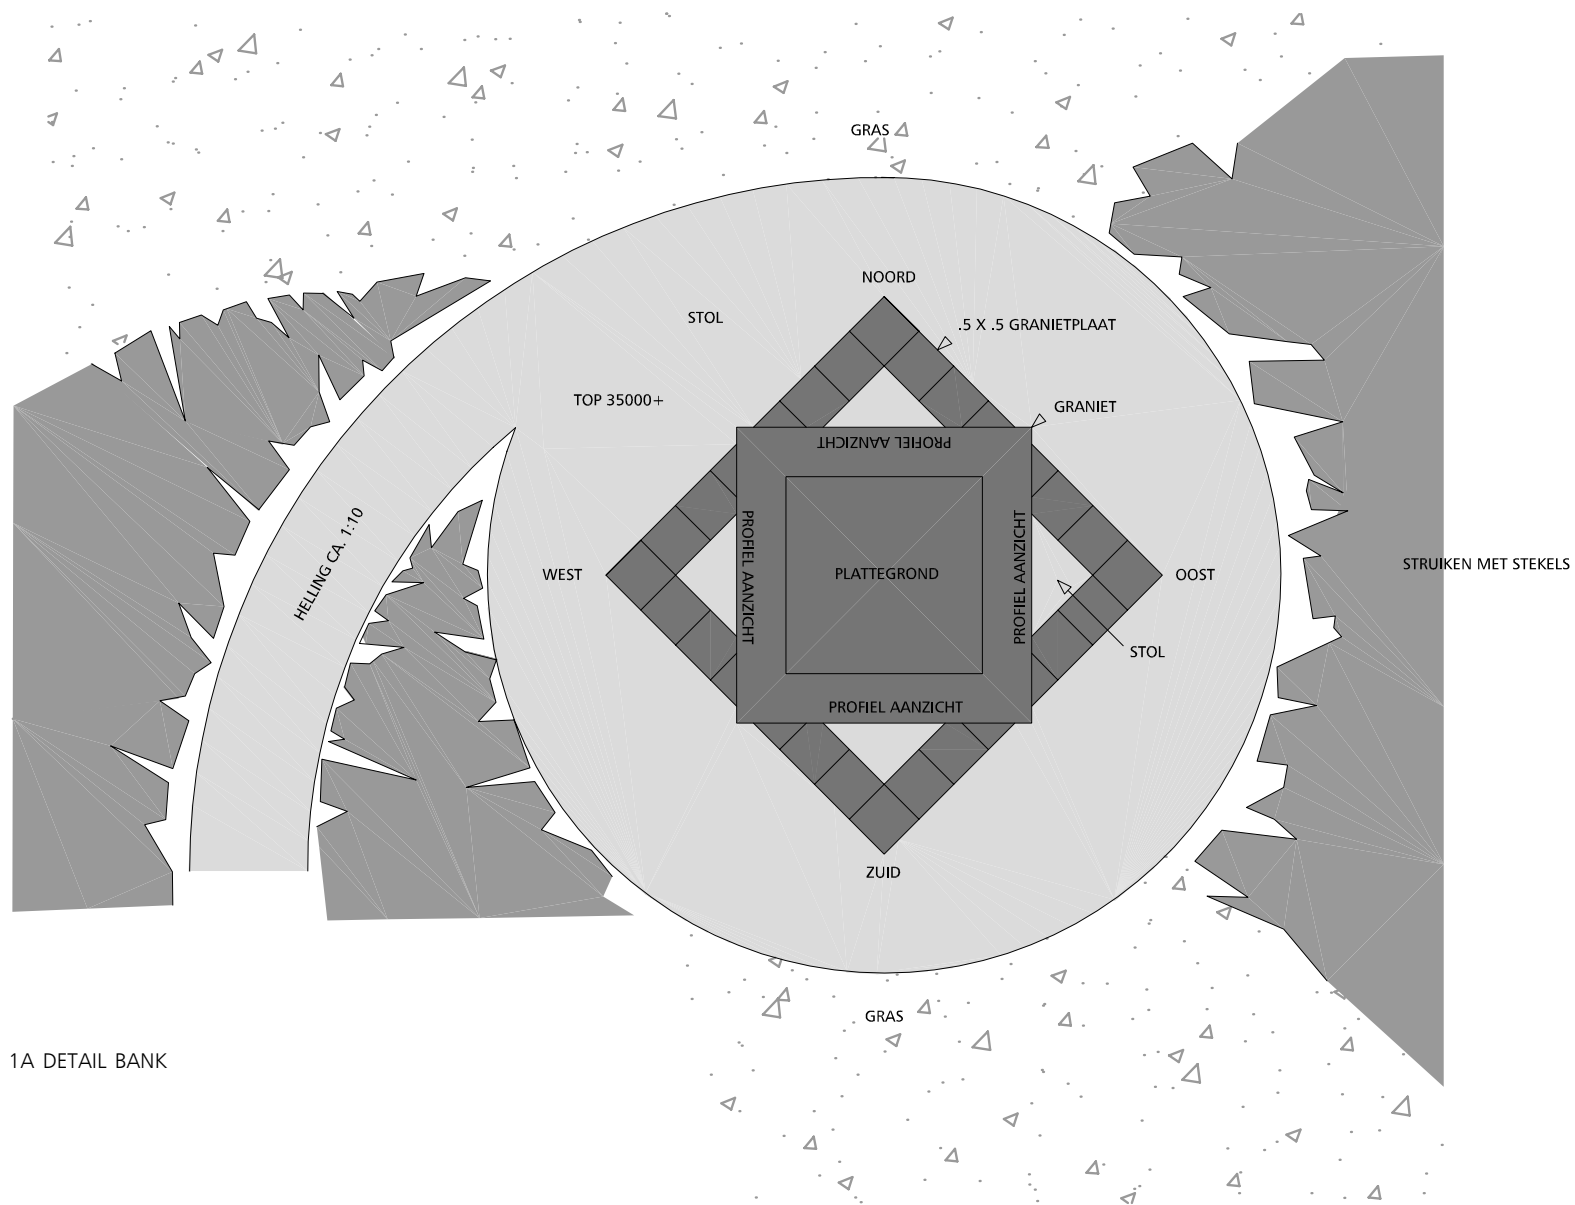


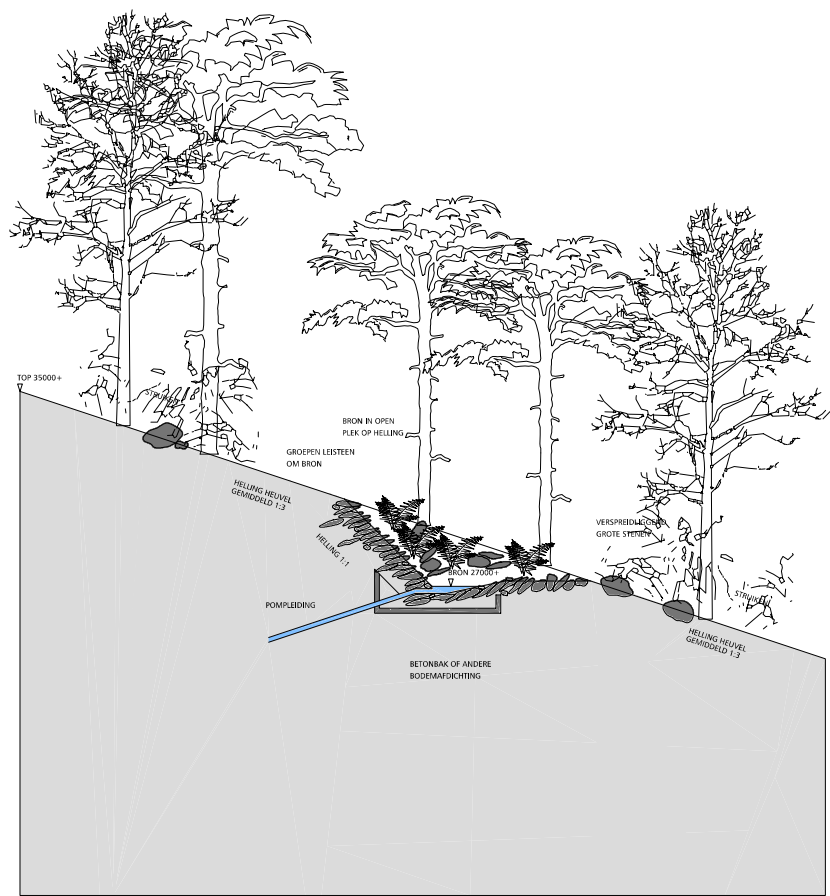


2A DETAIL BRON

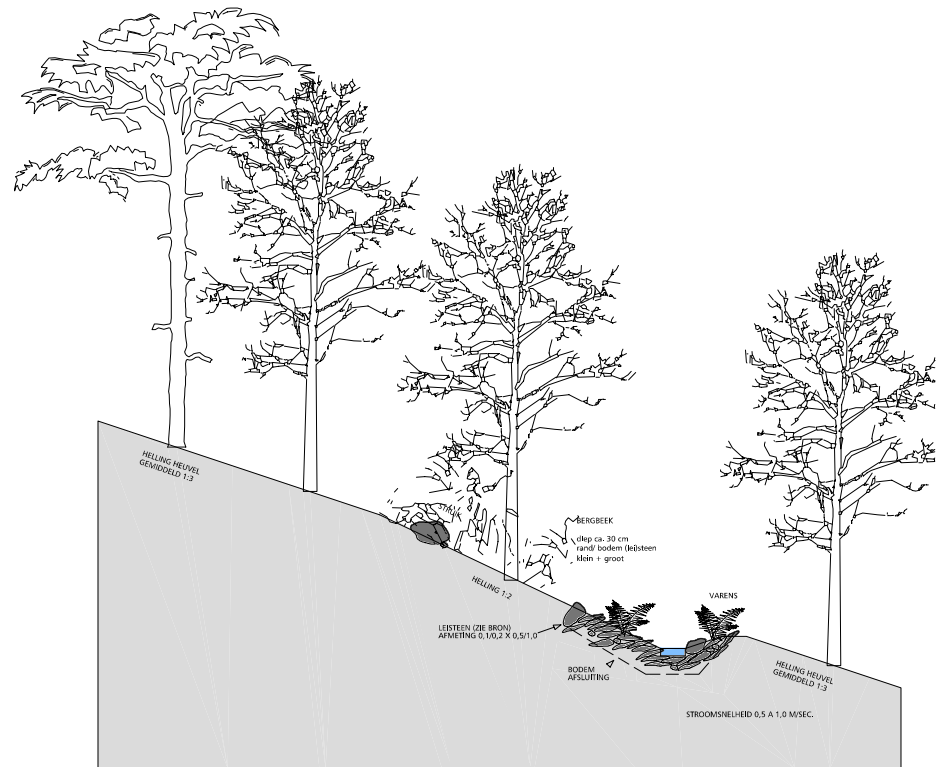


2B DETAIL BERGBEEK

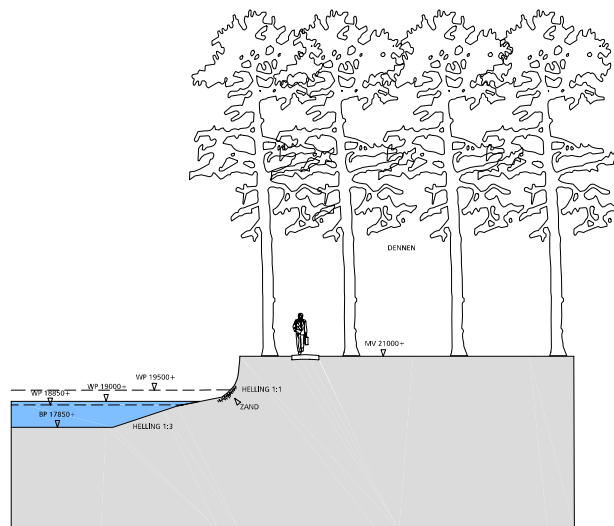


3A DETAIL OEVERS VENNEN
ZANDOEVER/ STIJL

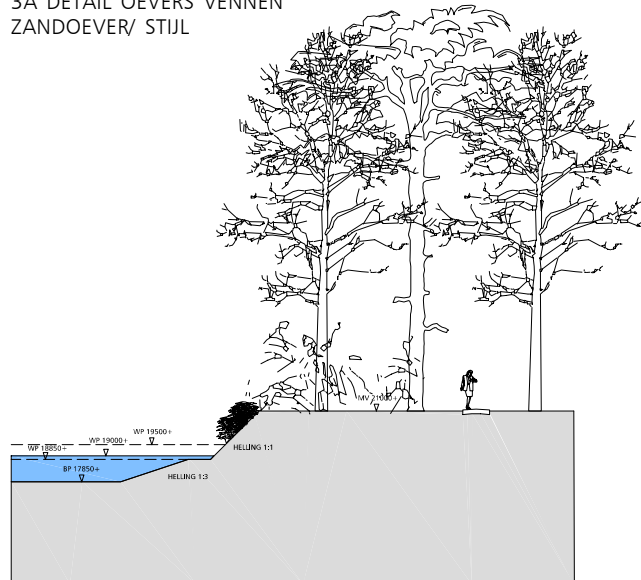


3B DETAIL OEVERS VENNEN
BEGROEIDE OEVER/ STIJL

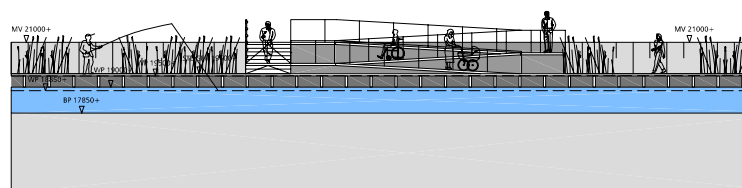


4A DETAIL STEIGER
DOORSNEDE TRAP/ HELLINGBAAN

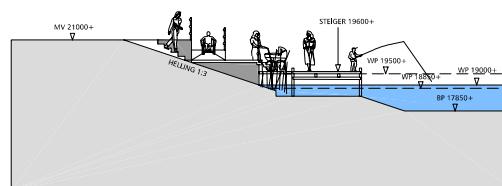


4B DETAIL STEIGER
DOORSNEDE TRAP/ HELLINGBAAN

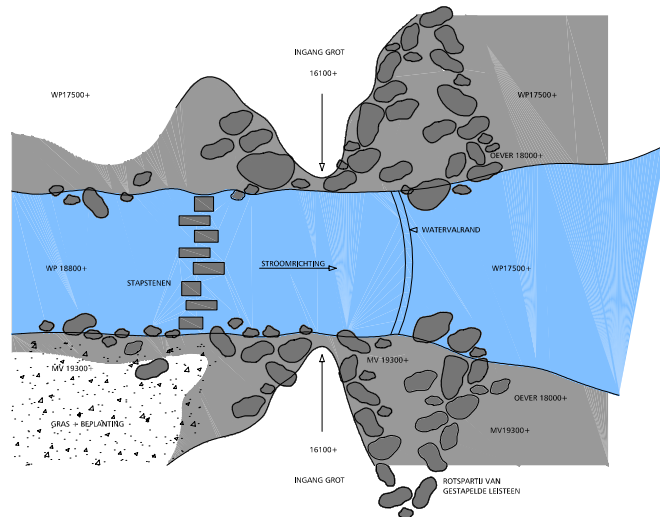


6A DETAIL GROT/ WATERVAL
BOVENAANZICHT NIVO 1930+

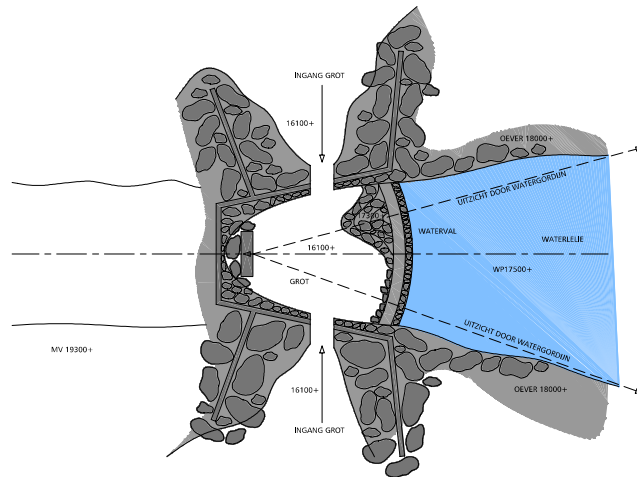


6B DETAIL GROT/ WATERVAL
BOVENAANZICHT NIVO 1710+

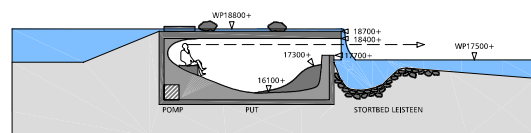

6C DETAIL GROT/ WATERVAL
LENGTEDOORSNEDE INTERIEUR

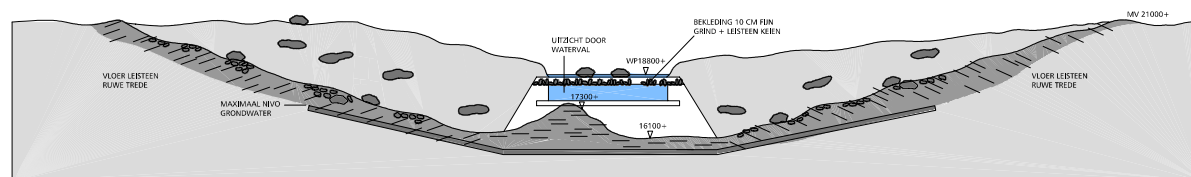


6D DETAIL GROT/ WATERVAL
DWARSDOORSNEDE INTERIEUR

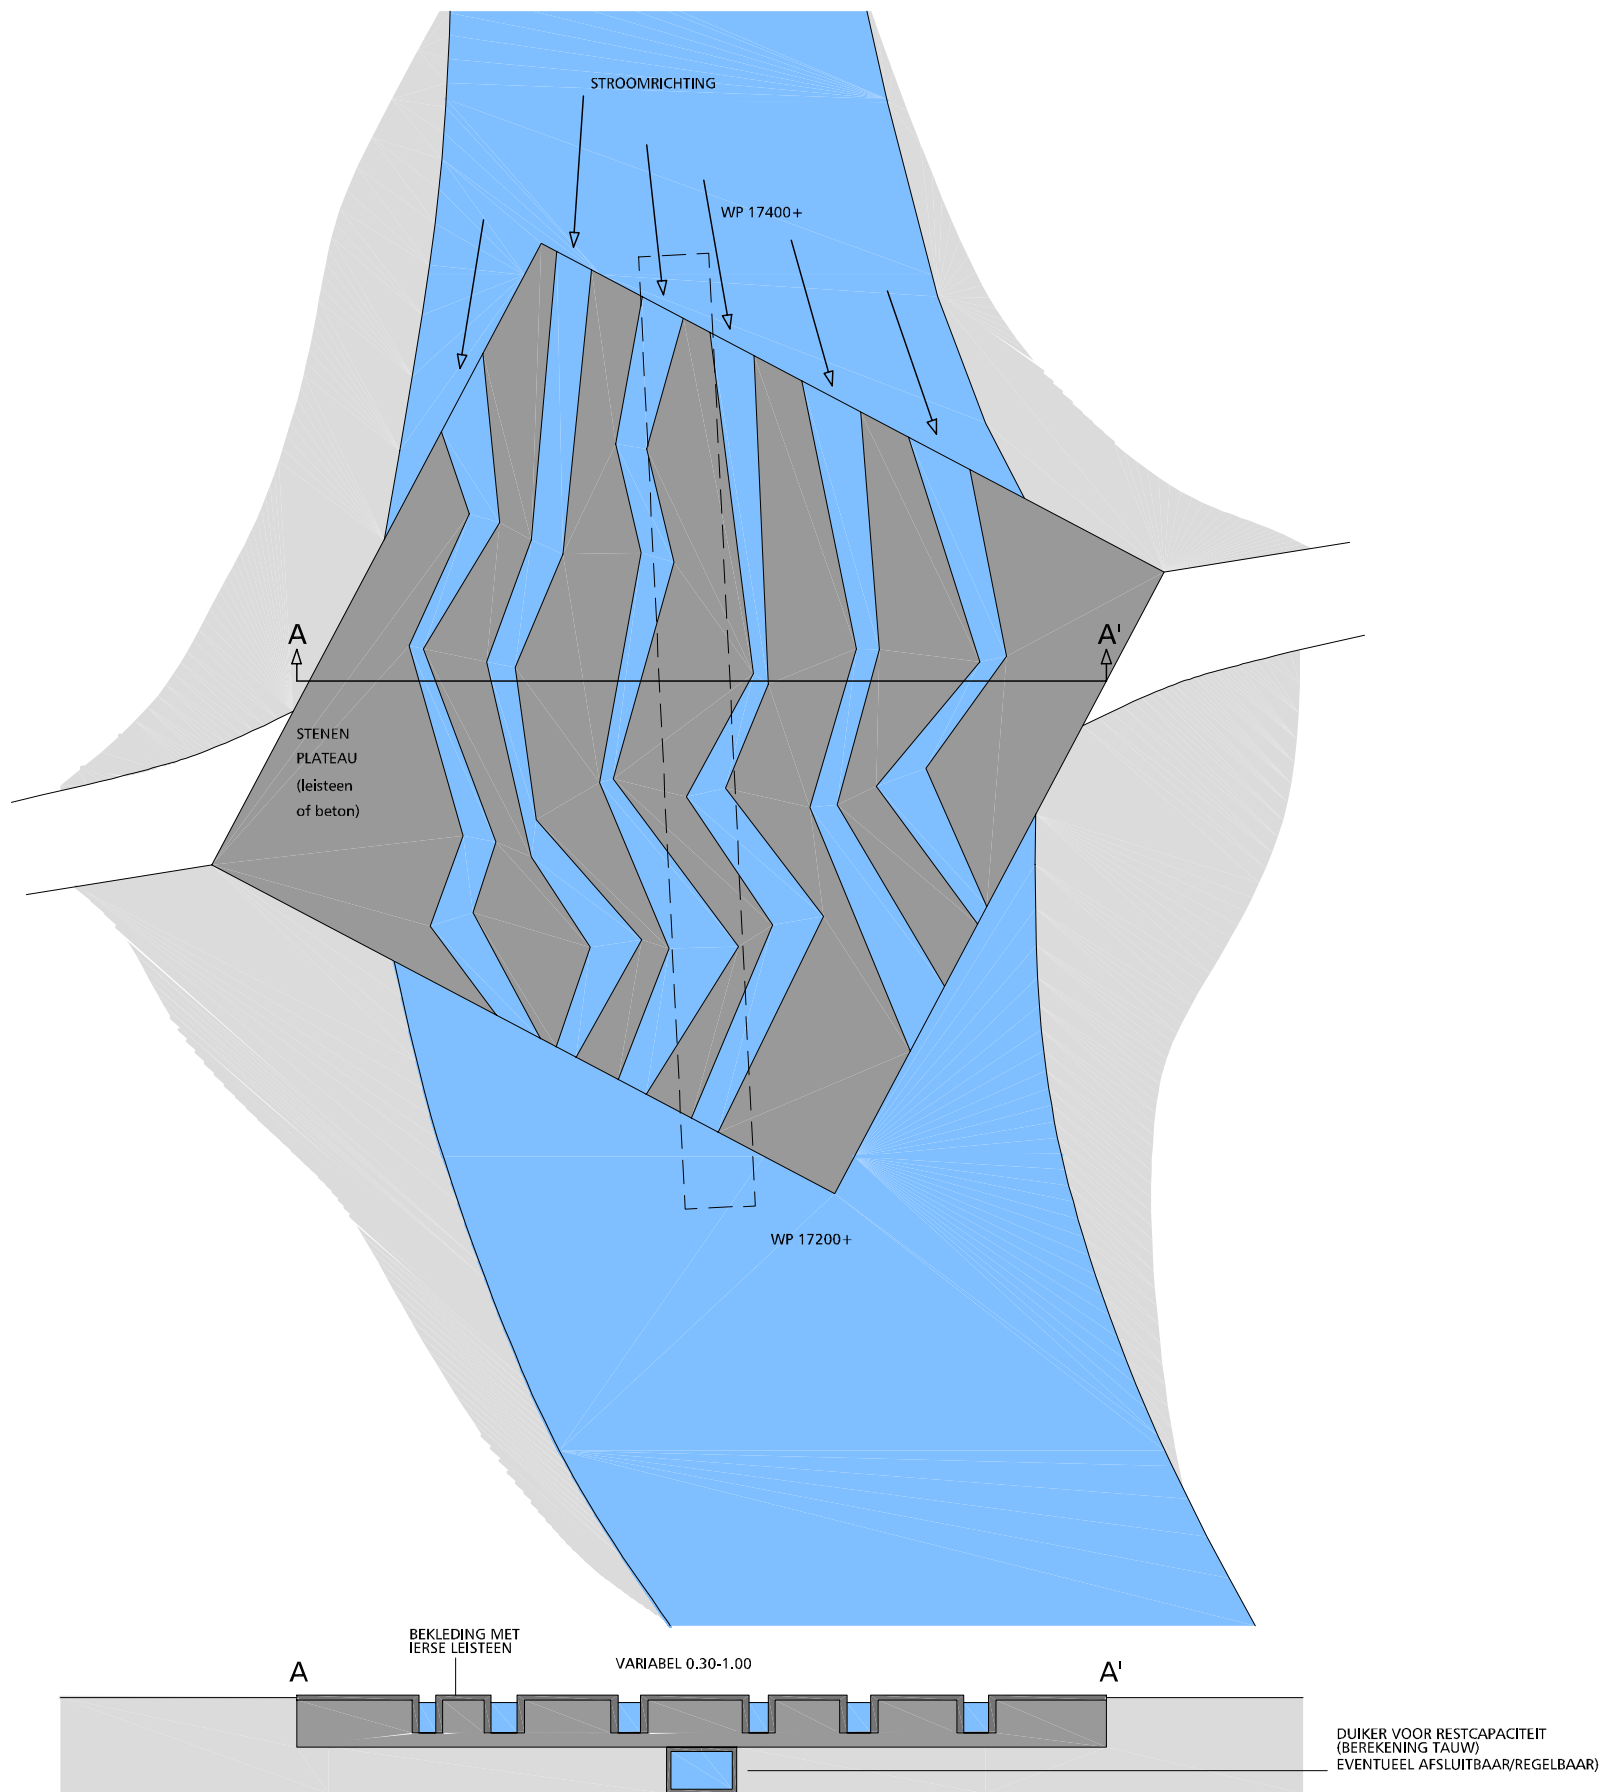

7 DETAIL PRINCIPE STROOMVERSNELLING

ISOLATOREN
VOOR
SCHRIKDRAAD

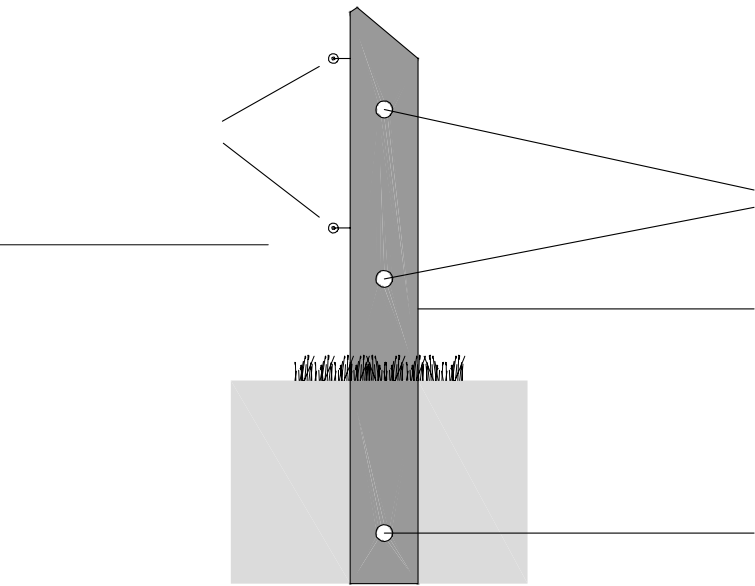


GAT 5 CM T.B.V. DOORVOEREN GASBUIS
(GEPOEDERCOAT + VERZINKT) LASSEN VIA SCHROEFHULS

PAAL DUURZAAM HOUT
WIT GEBEITST (LARIKS/ ROBINA)

GAT 5CM VOOR
EVENTUELE ANKERSTAAF

8A DETAIL HEK OM KOEWEIDE EN HOOIWEIDE

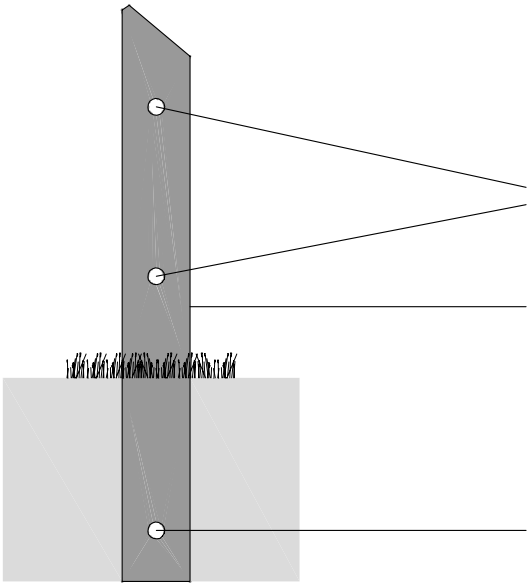


GAT 5 CM T.B.V. DOORVOEREN GASBUIS
(GEPOEDERCOAT + VERZINKT) LASSEN VIA SCHROEFHULS
GASBUIS WEGLATEN BIJ PUBLIEKSTOEGANGEN


PAAL DUURZAAM HOUT
WIT GEBEITST (LARIKS/ ROBINA)

GAT 5CM VOOR
EVENTUELE ANKERSTAAF

8B DETAIL HEK OM STADSWEIDE

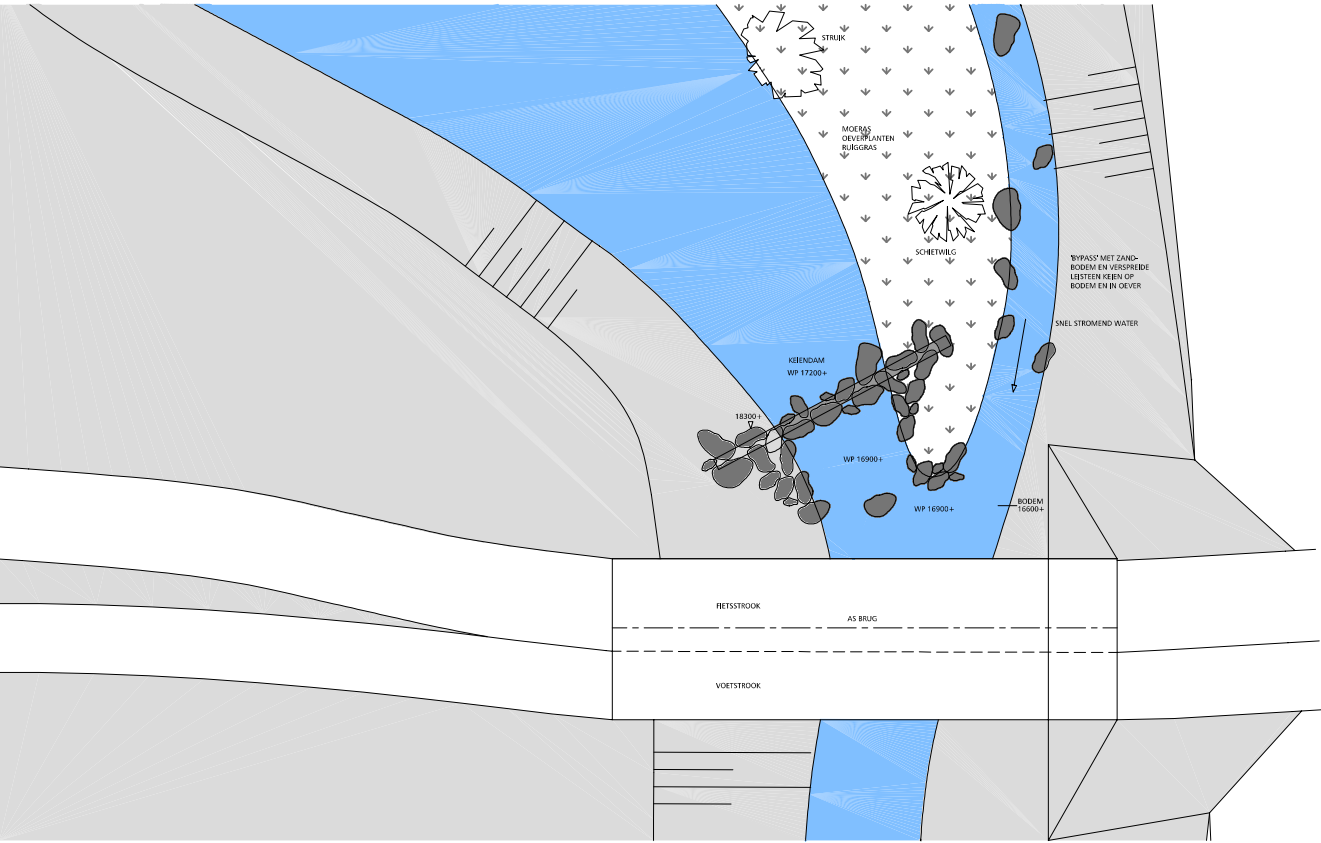

9A DETAIL KEIENDAM

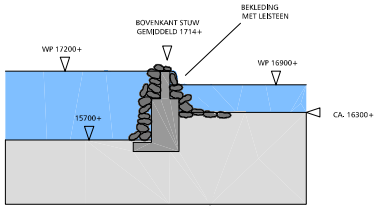

9B DOORSNEDE KEIENDAM



ontwerpbureau **TEUN KOOLHAAS ASSOCIATES**

Randstad 20-17
1314 BB ALMERE
t 036.5333424
f 036.5344251
info@tka.nl
www.tka.nl

november 2000
Ei9910

gemeente **EINDHOVEN**

Frederik van Eedenplein 1
Postbus 998
5600 AZ Eindhoven