
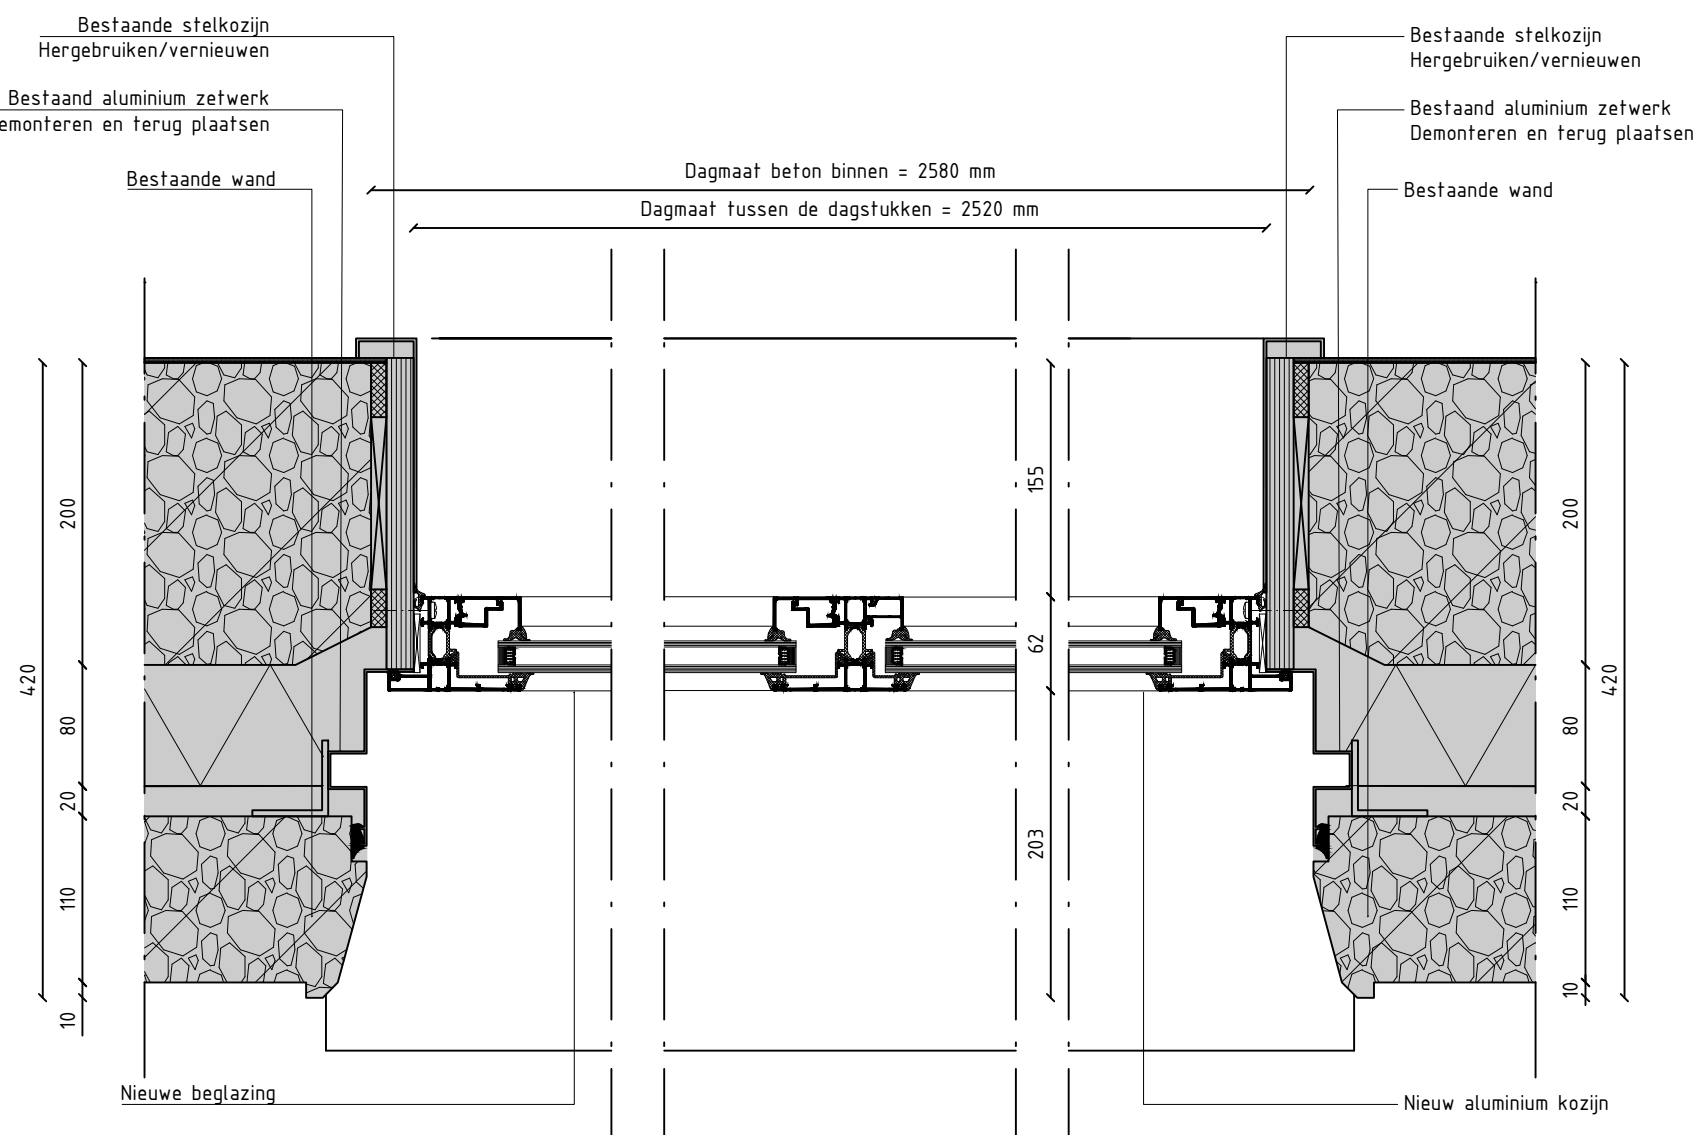


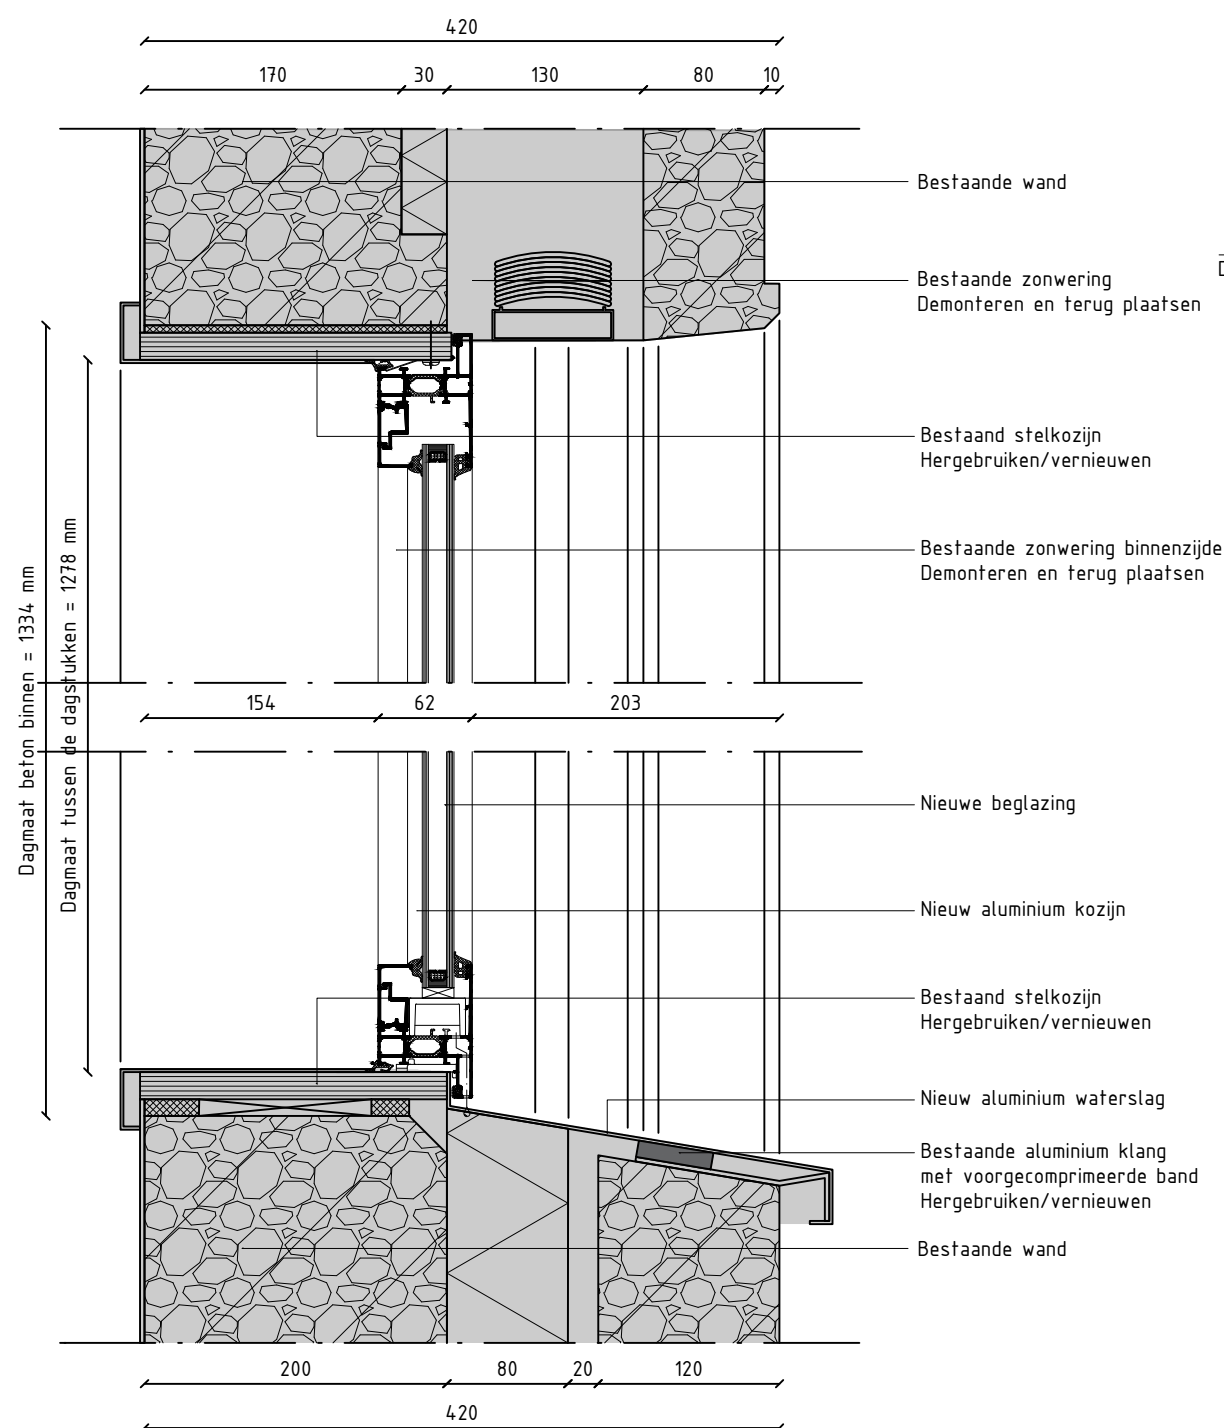


Nieuwe detail representatie voor alle enkele en dubbele kozijnen in de betonnen gevel elementen.


Bestaande elementen

Maatvoering en vorm van bestaande elementen is overgenomen vanuit de archief tekeningen. Maten voor uitvoering i.h.w. controleren.

Onderdeel								
Detail 01 (nieuwe situatie)								
Projectnummer	Tekeningnummer	Rev.	Schaal	Datum van uitgave	Get.	Gez.	Acc.	
51006966	AE-TO-D01	1.0	1:5	17-11-2022	THa	DDi	SSc	

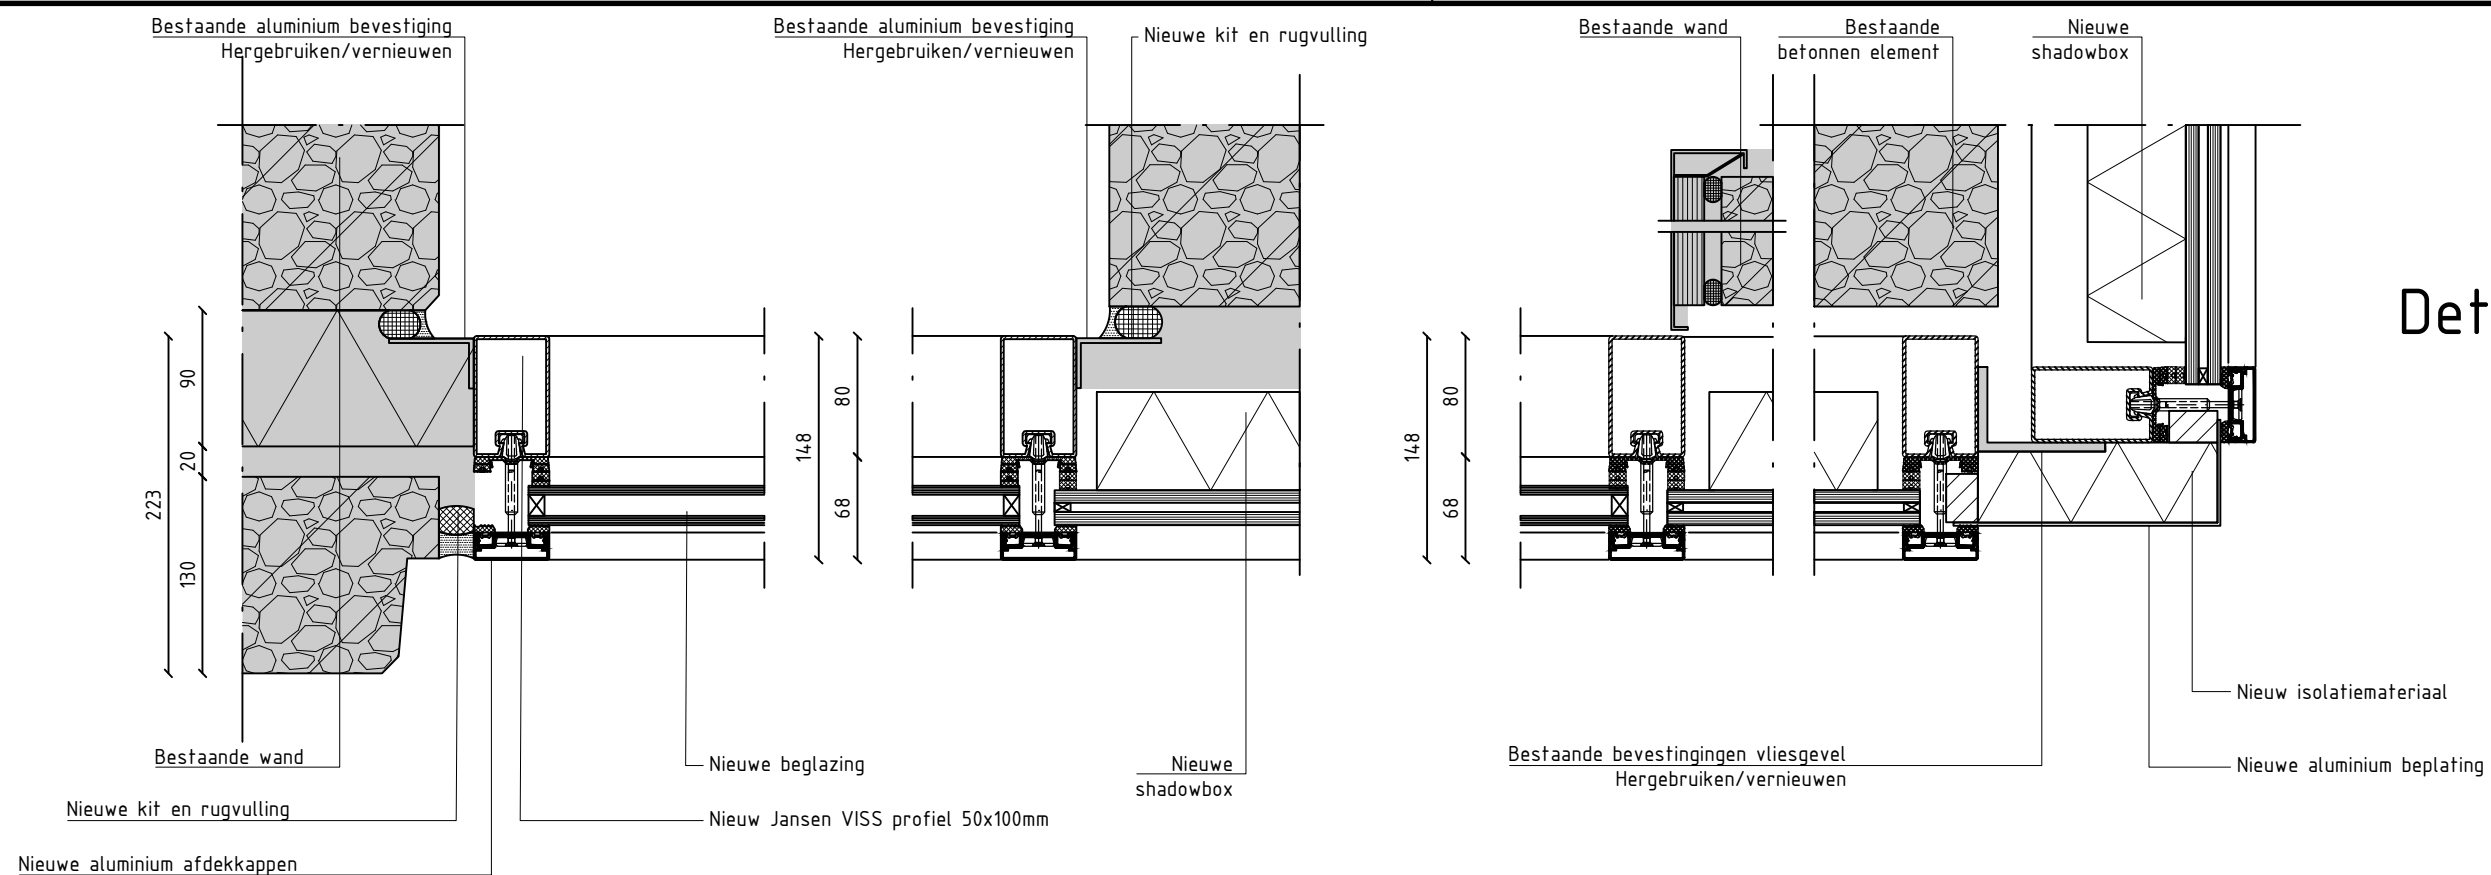

Detail 3a

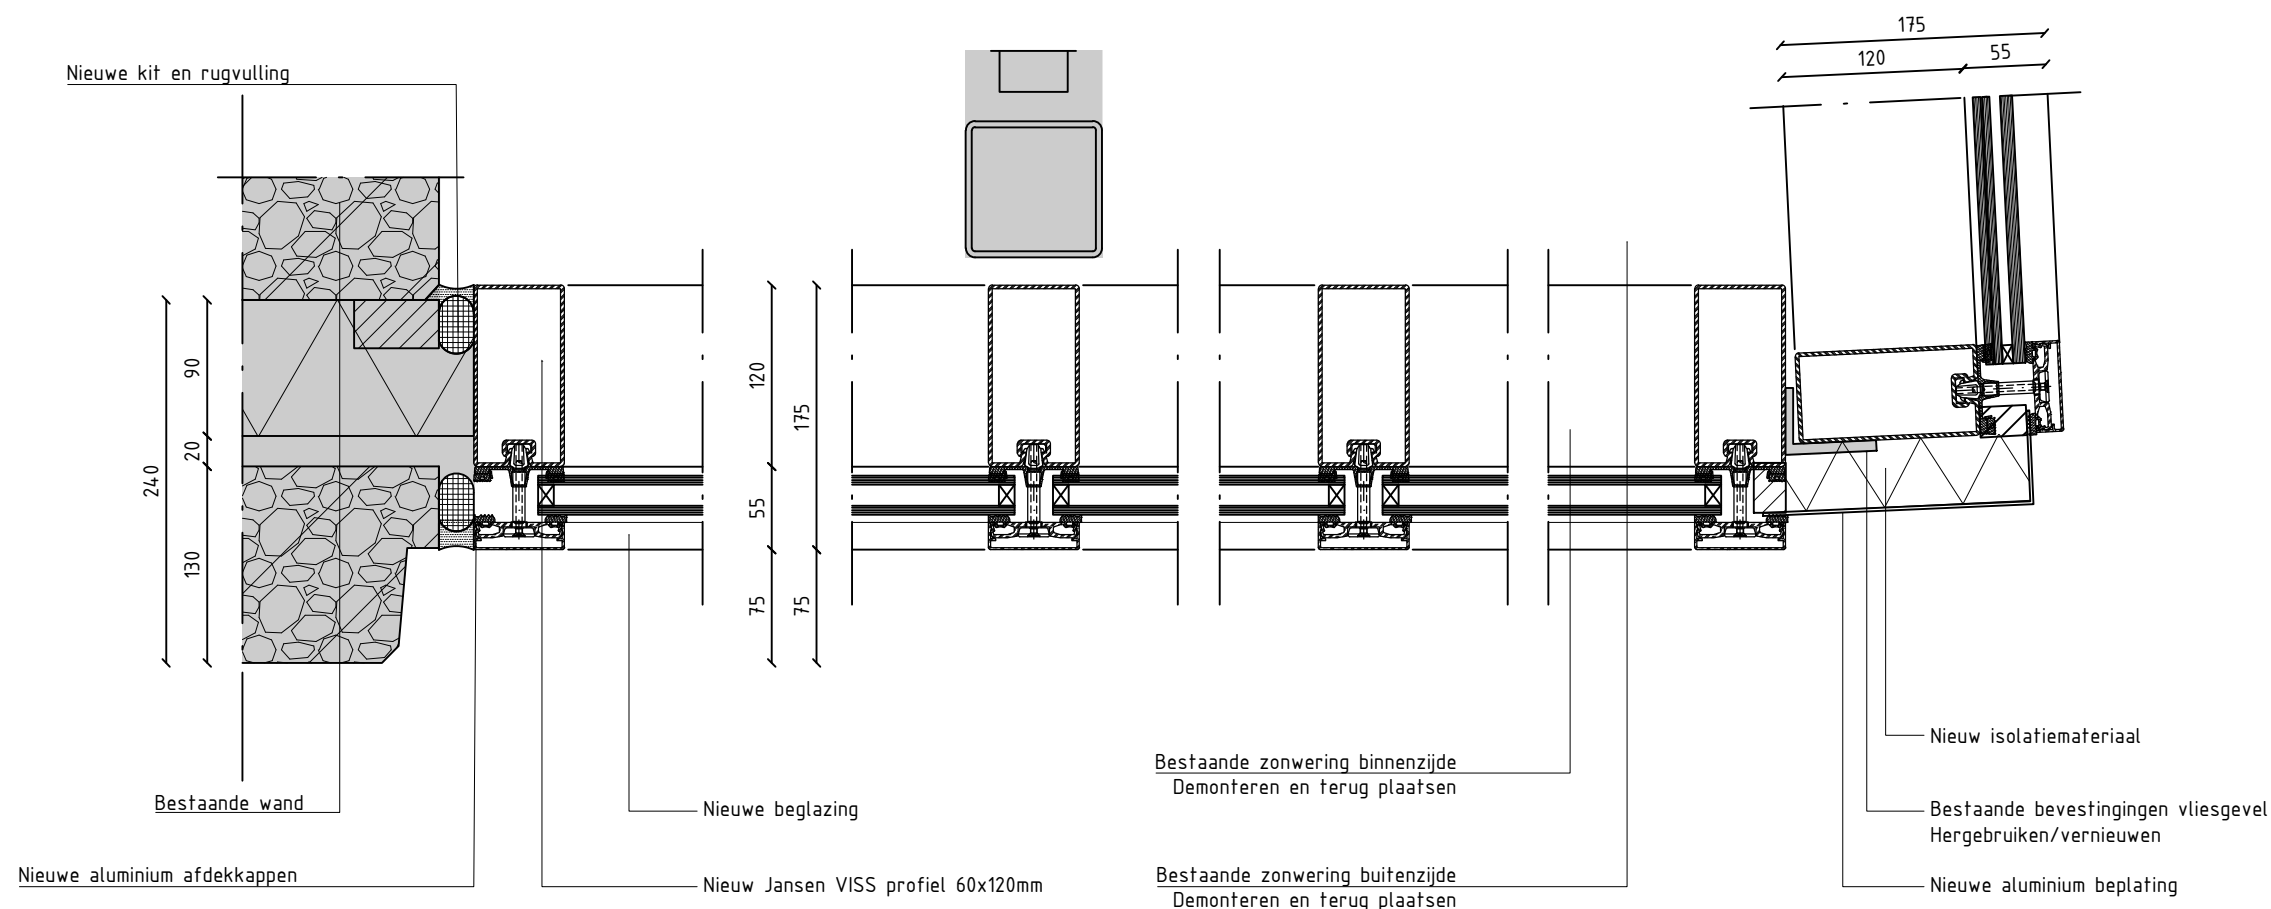

Detail 3b

Nieuwe detail representatie voor horizontale vliesgevel details

Bestaande elementen

Maatvoering en vorm van bestaande elementen is overgenomen vanuit de archief tekeningen. Maten voor uitvoering i.h.w. controleren.


Onderdeel

Detail 03 (nieuwe situatie)


SWECO



Projectnummer	Tekeningnummer	Rev.	Schaal	Datum van uitgave	Get.	Gez.	Acc.
51006966	AE-TO-D03	1.0	1:5	17-11-2022	THa	DDi	SSc

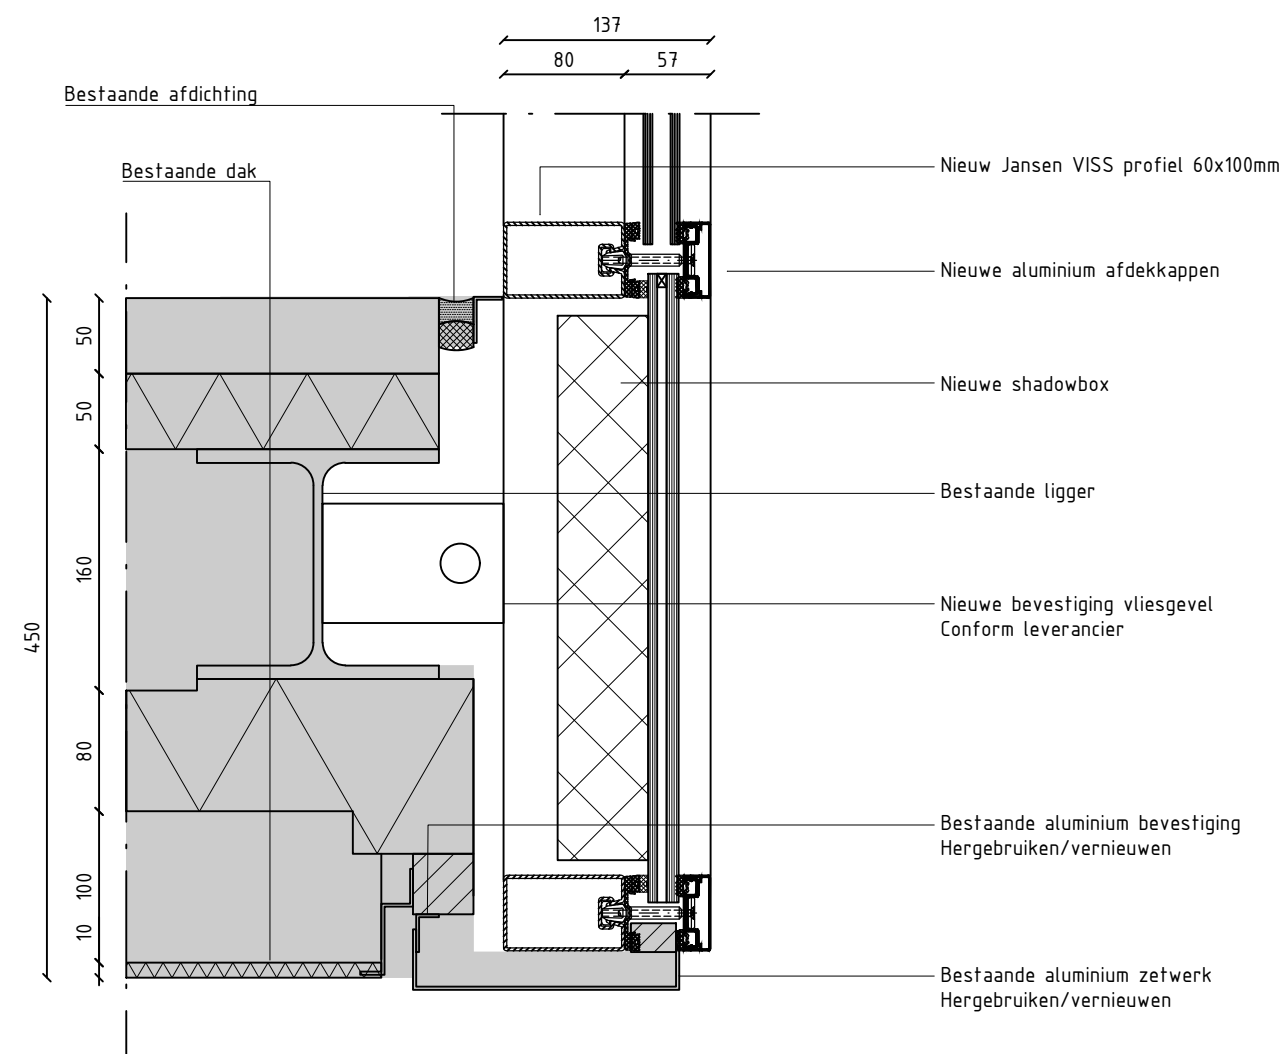

Detail 4a

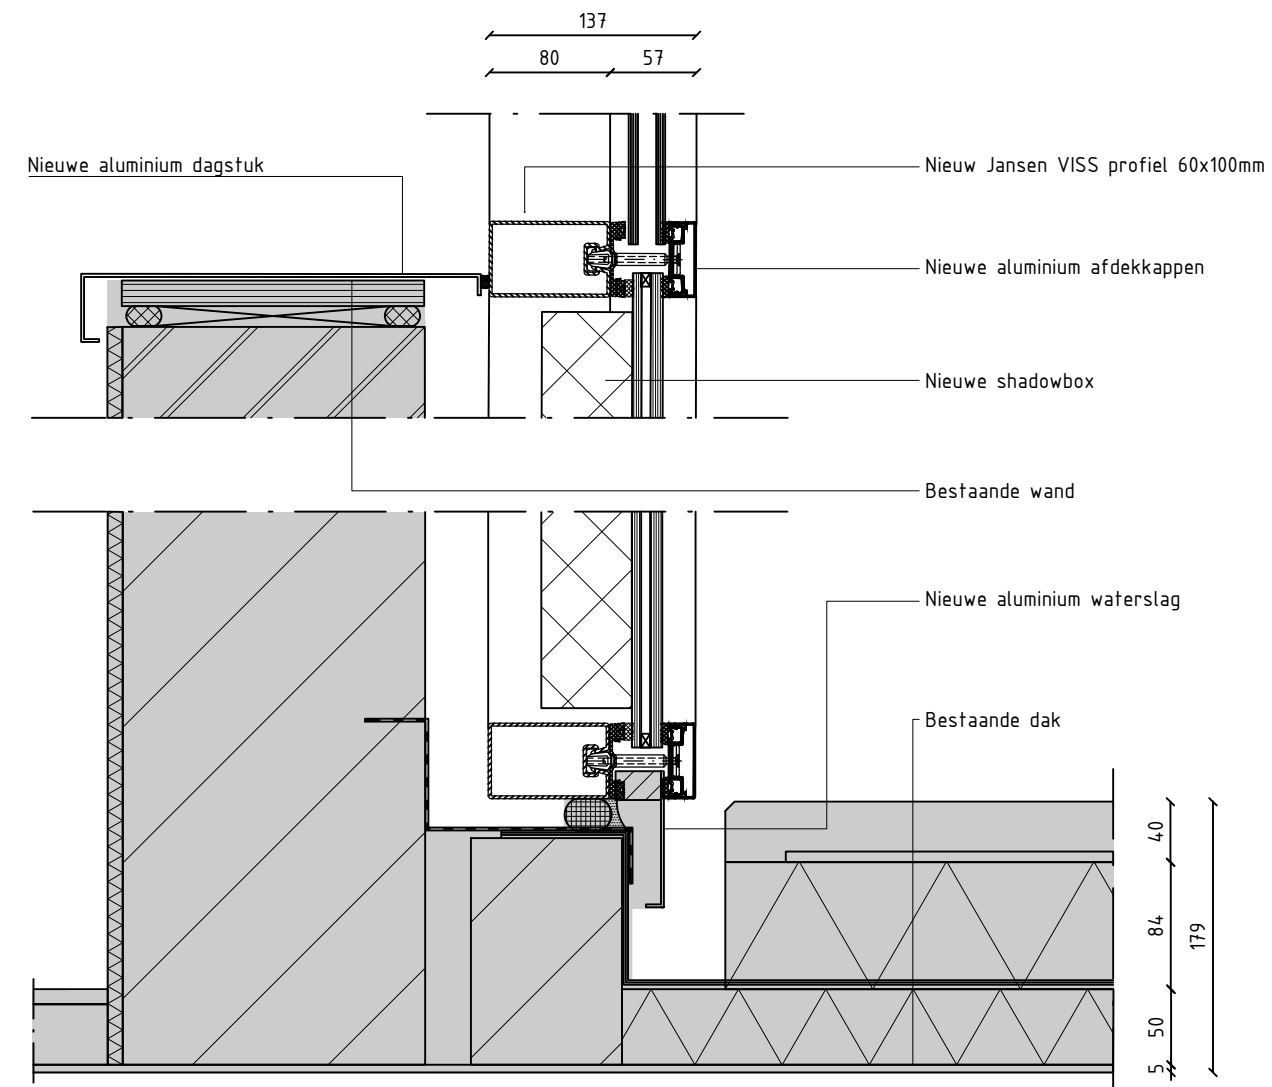


Detail 4b

Nieuwe details representatie voor verticale vliesgevel details

 Bestaande elementen

Maatvoering en vorm van bestaande elementen is overgenomen vanuit de archief tekeningen. Maten voor uitvoering i.h.w. controleren.

Onderdeel							
Detail 04 (nieuwe situatie)							
Projectnummer	Tekeningnummer	Rev.	Schaal	Datum van uitgave	Get.	Gez.	Acc.
51006966	AE-TO-D04	1.0	1:5	17-11-2022	THa	DDi	SSc

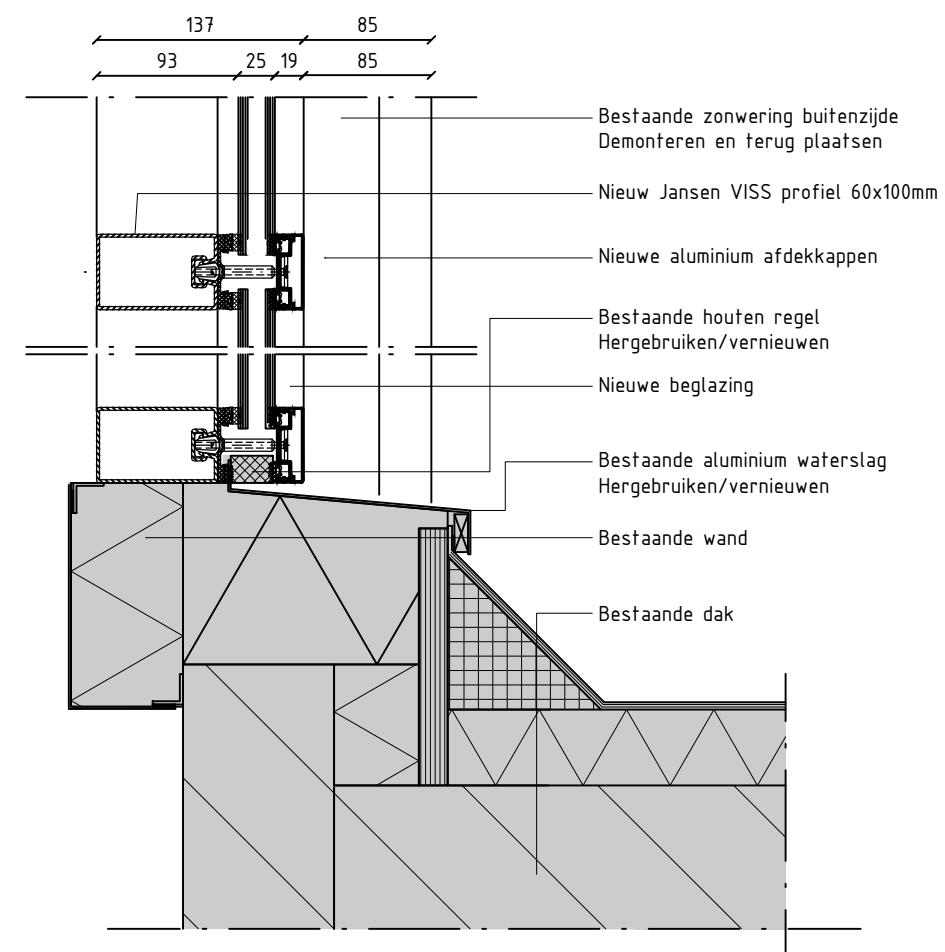

Nieuwe detail representatie voor vliesgevels in de betonnen gevel elementen.



Bestaande elementen

Maatvoering en vorm van bestaande elementen is overgenomen vanuit de archief tekeningen. Maten voor uitvoering i.h.w. controleren.

Onderdeel

Detail 05 (nieuwe situatie)

Projectnummer
51006966

Tekeningnummer
AE-TO-D05

Rev.
1.0

Schaal
1:5


Datum van uitgave
17-11-2022

Get.
THa


Gez.
DDi

Acc.
SSc


SWECO 

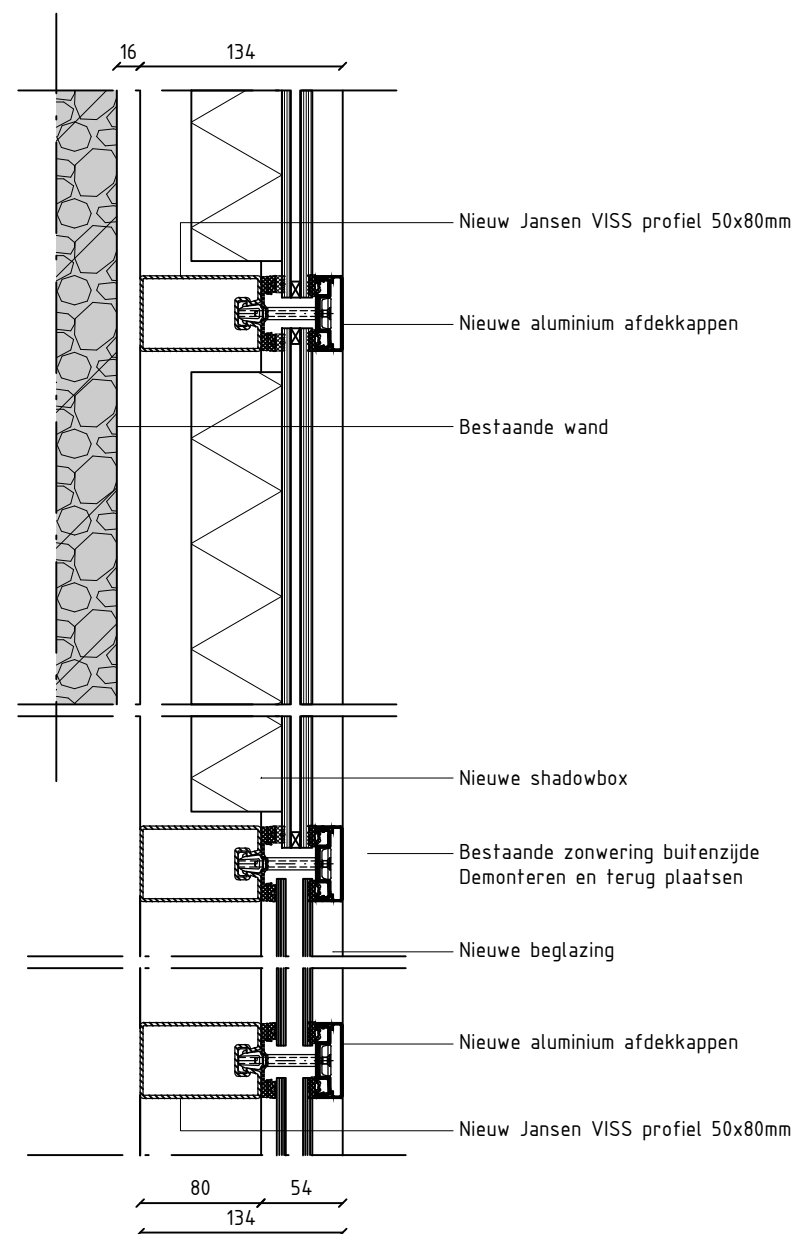


Detail 6a

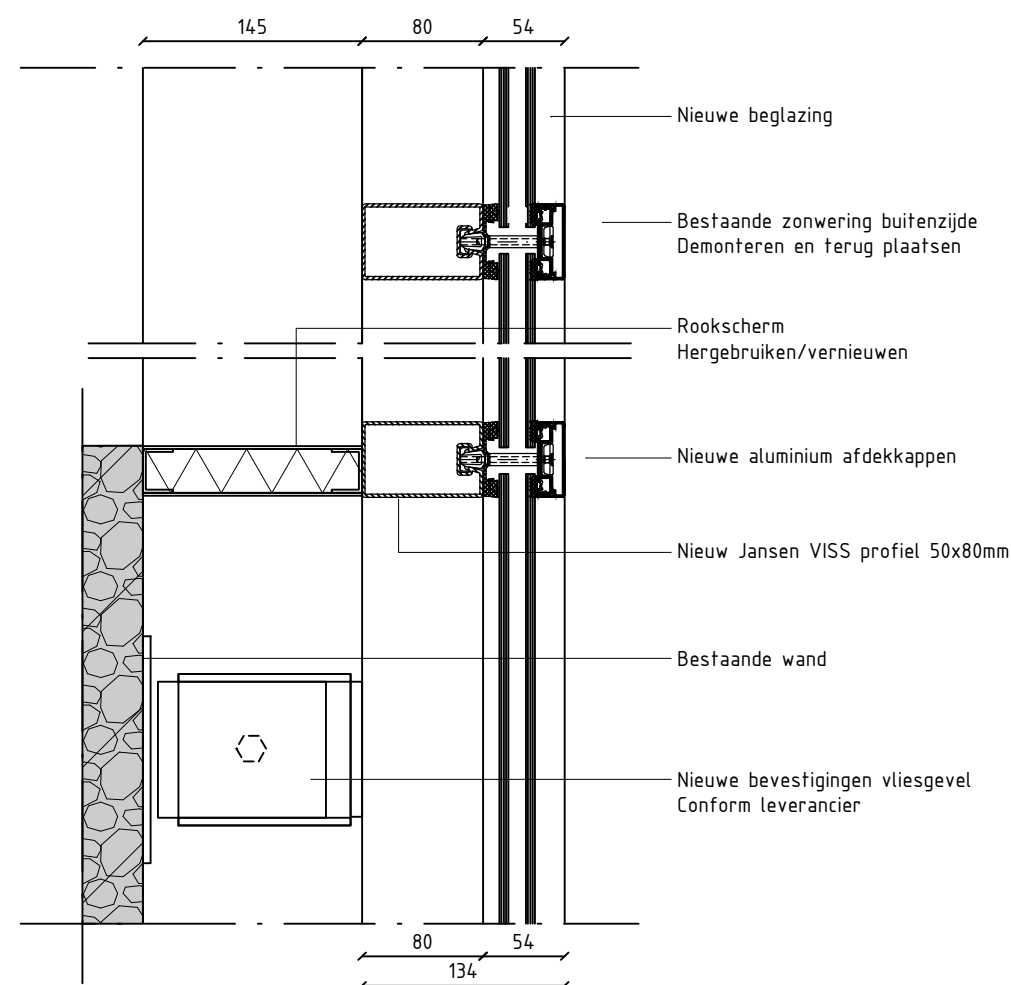

Detail 6b

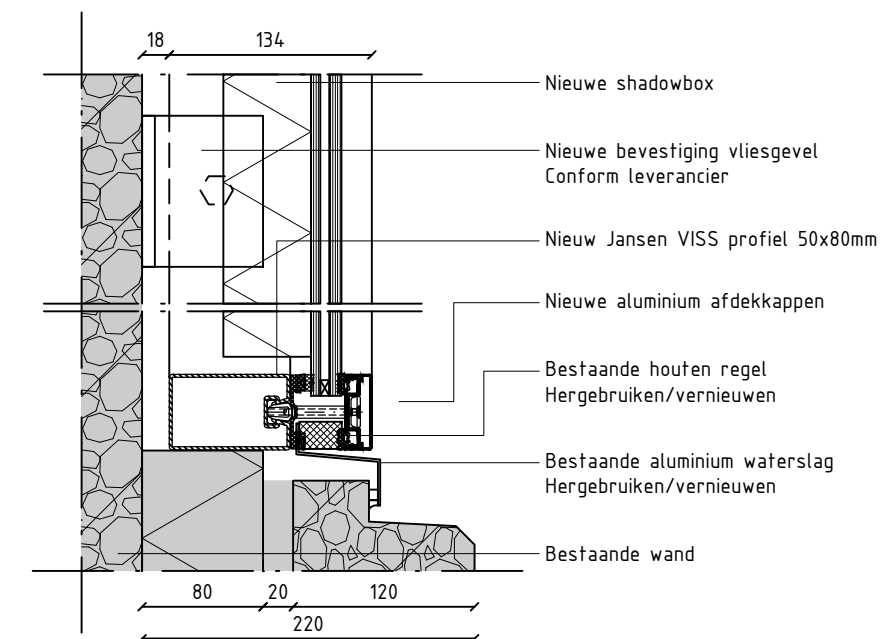

Detail 6c

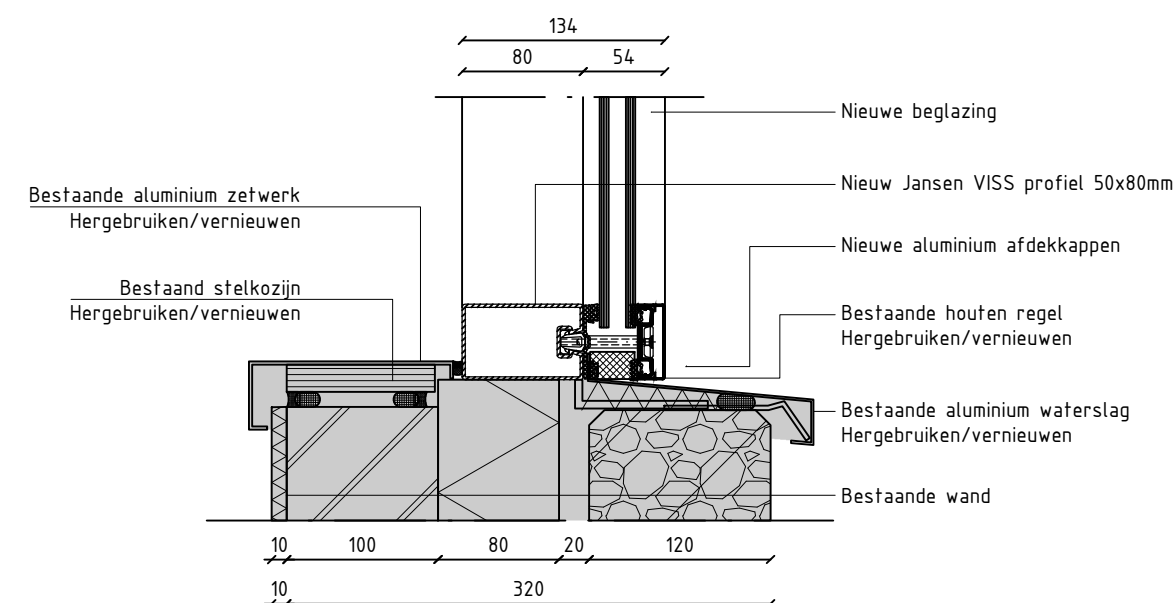

Detail 6d


Nieuwe detail representatie voor verticale vliesgevel details in de betonnen gevel elementen.



Bestaande elementen

Maatvoering en vorm van bestaande elementen is overgenomen vanuit de archief tekeningen. Maten voor uitvoering i.h.w. controleren.

Onderdeel								
Detail 06 (nieuwe situatie)								
Projectnummer	Tekeningnummer	Rev.	Schaal	Datum van uitgave	Get.	Gez.	Acc.	
51006966	AE-TO-D06	1.0	1:5	17-11-2022	THa	DDi	SSc	

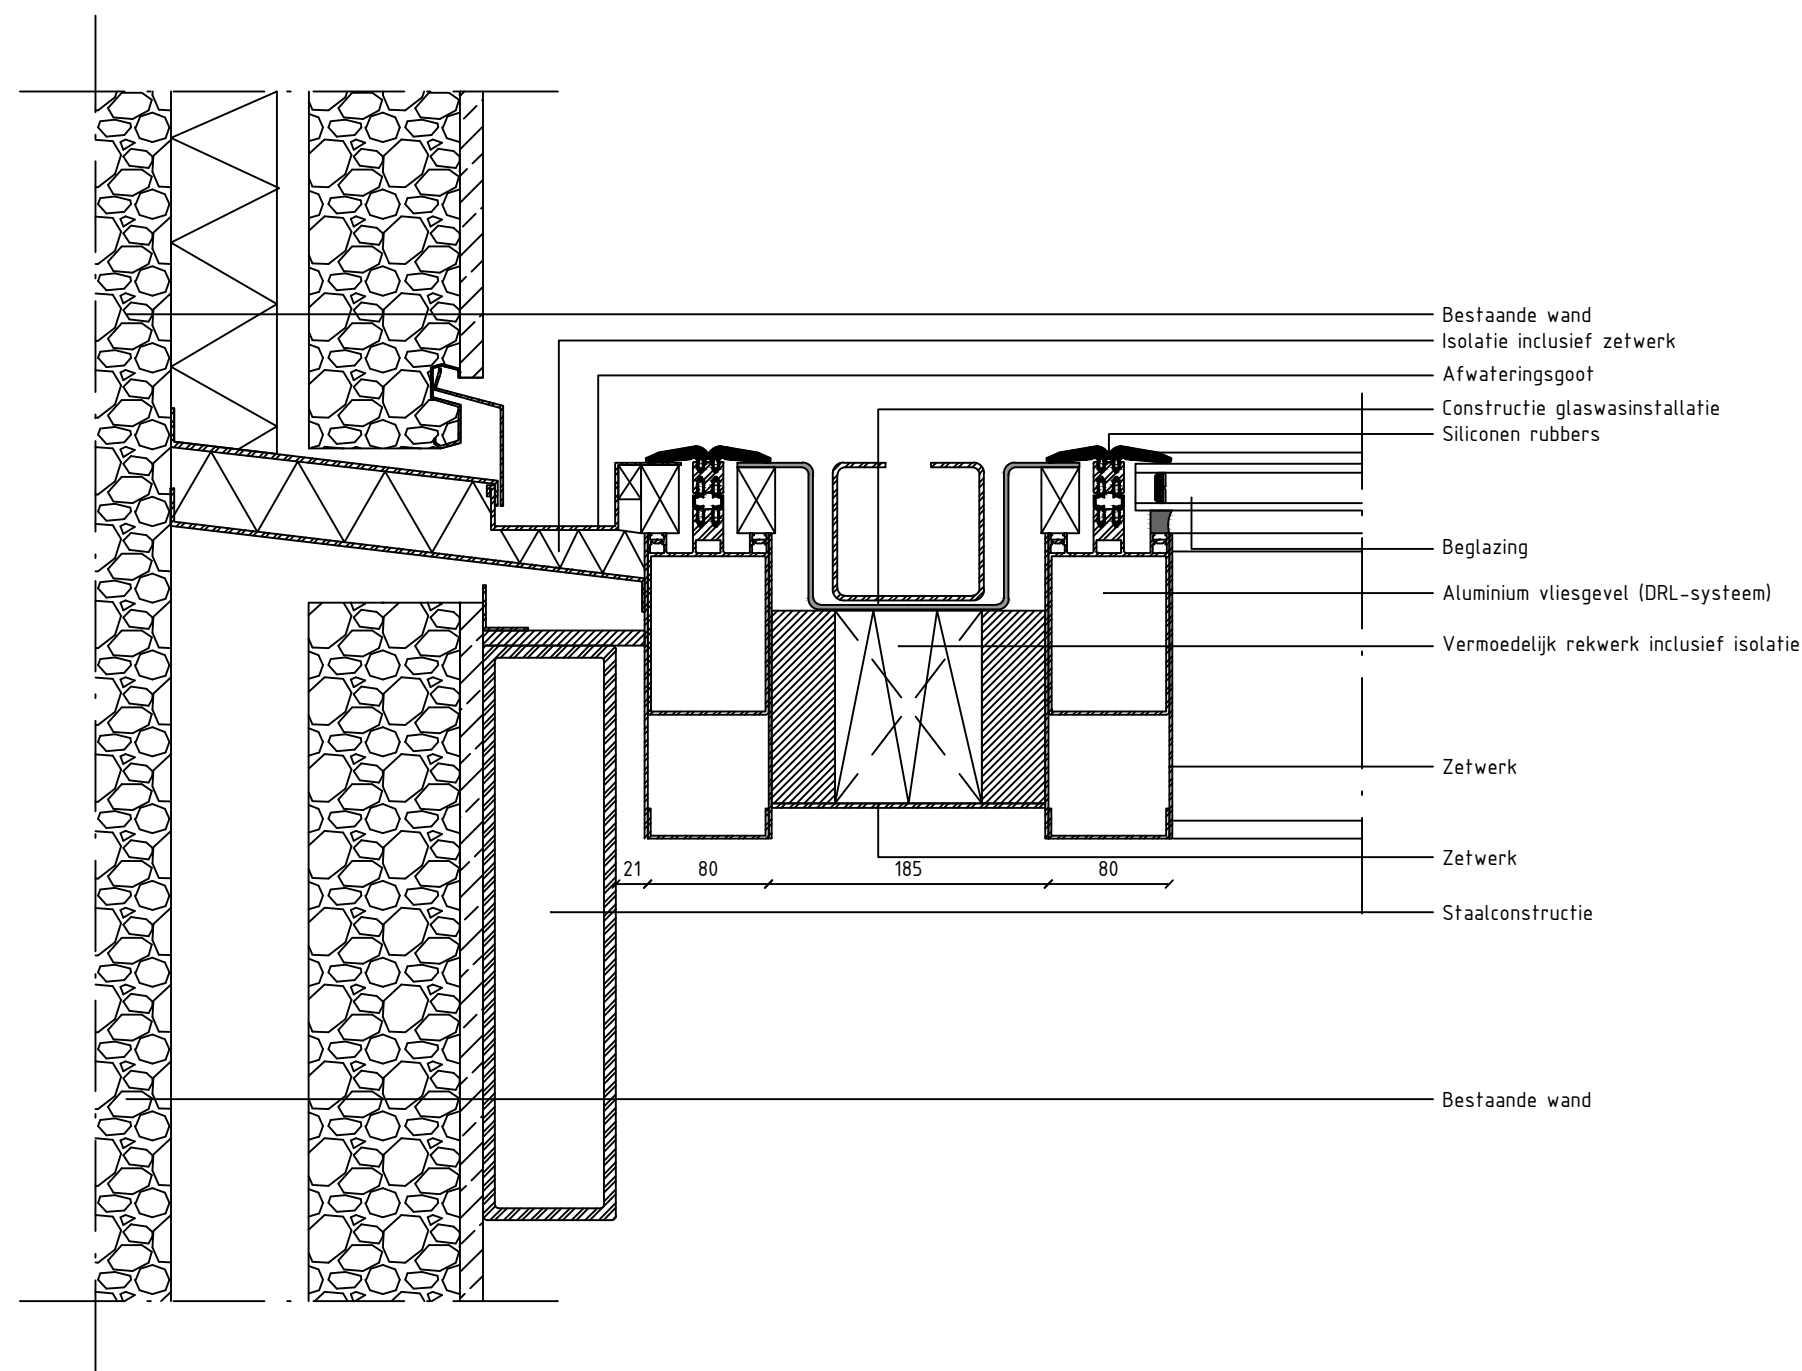

Bestaande detail representatie voor aansluiting hellende vliesgevel

Maatvoering en vorm van bestaande elementen is overgenomen vanuit de archief tekeningen. Maten voor uitvoering i.h.w. controleren.

Onderdeel

Detail 07 bestaande aansluiting hellende vliesgevel



Projectnummer
51006966

Tekeningnummer
AE-TO-D07

Rev.
1.0


Schaal
1:5

Datum van uitgave
17-11-2022

Get.
THa

Gez.
DDi

Acc.
SSc

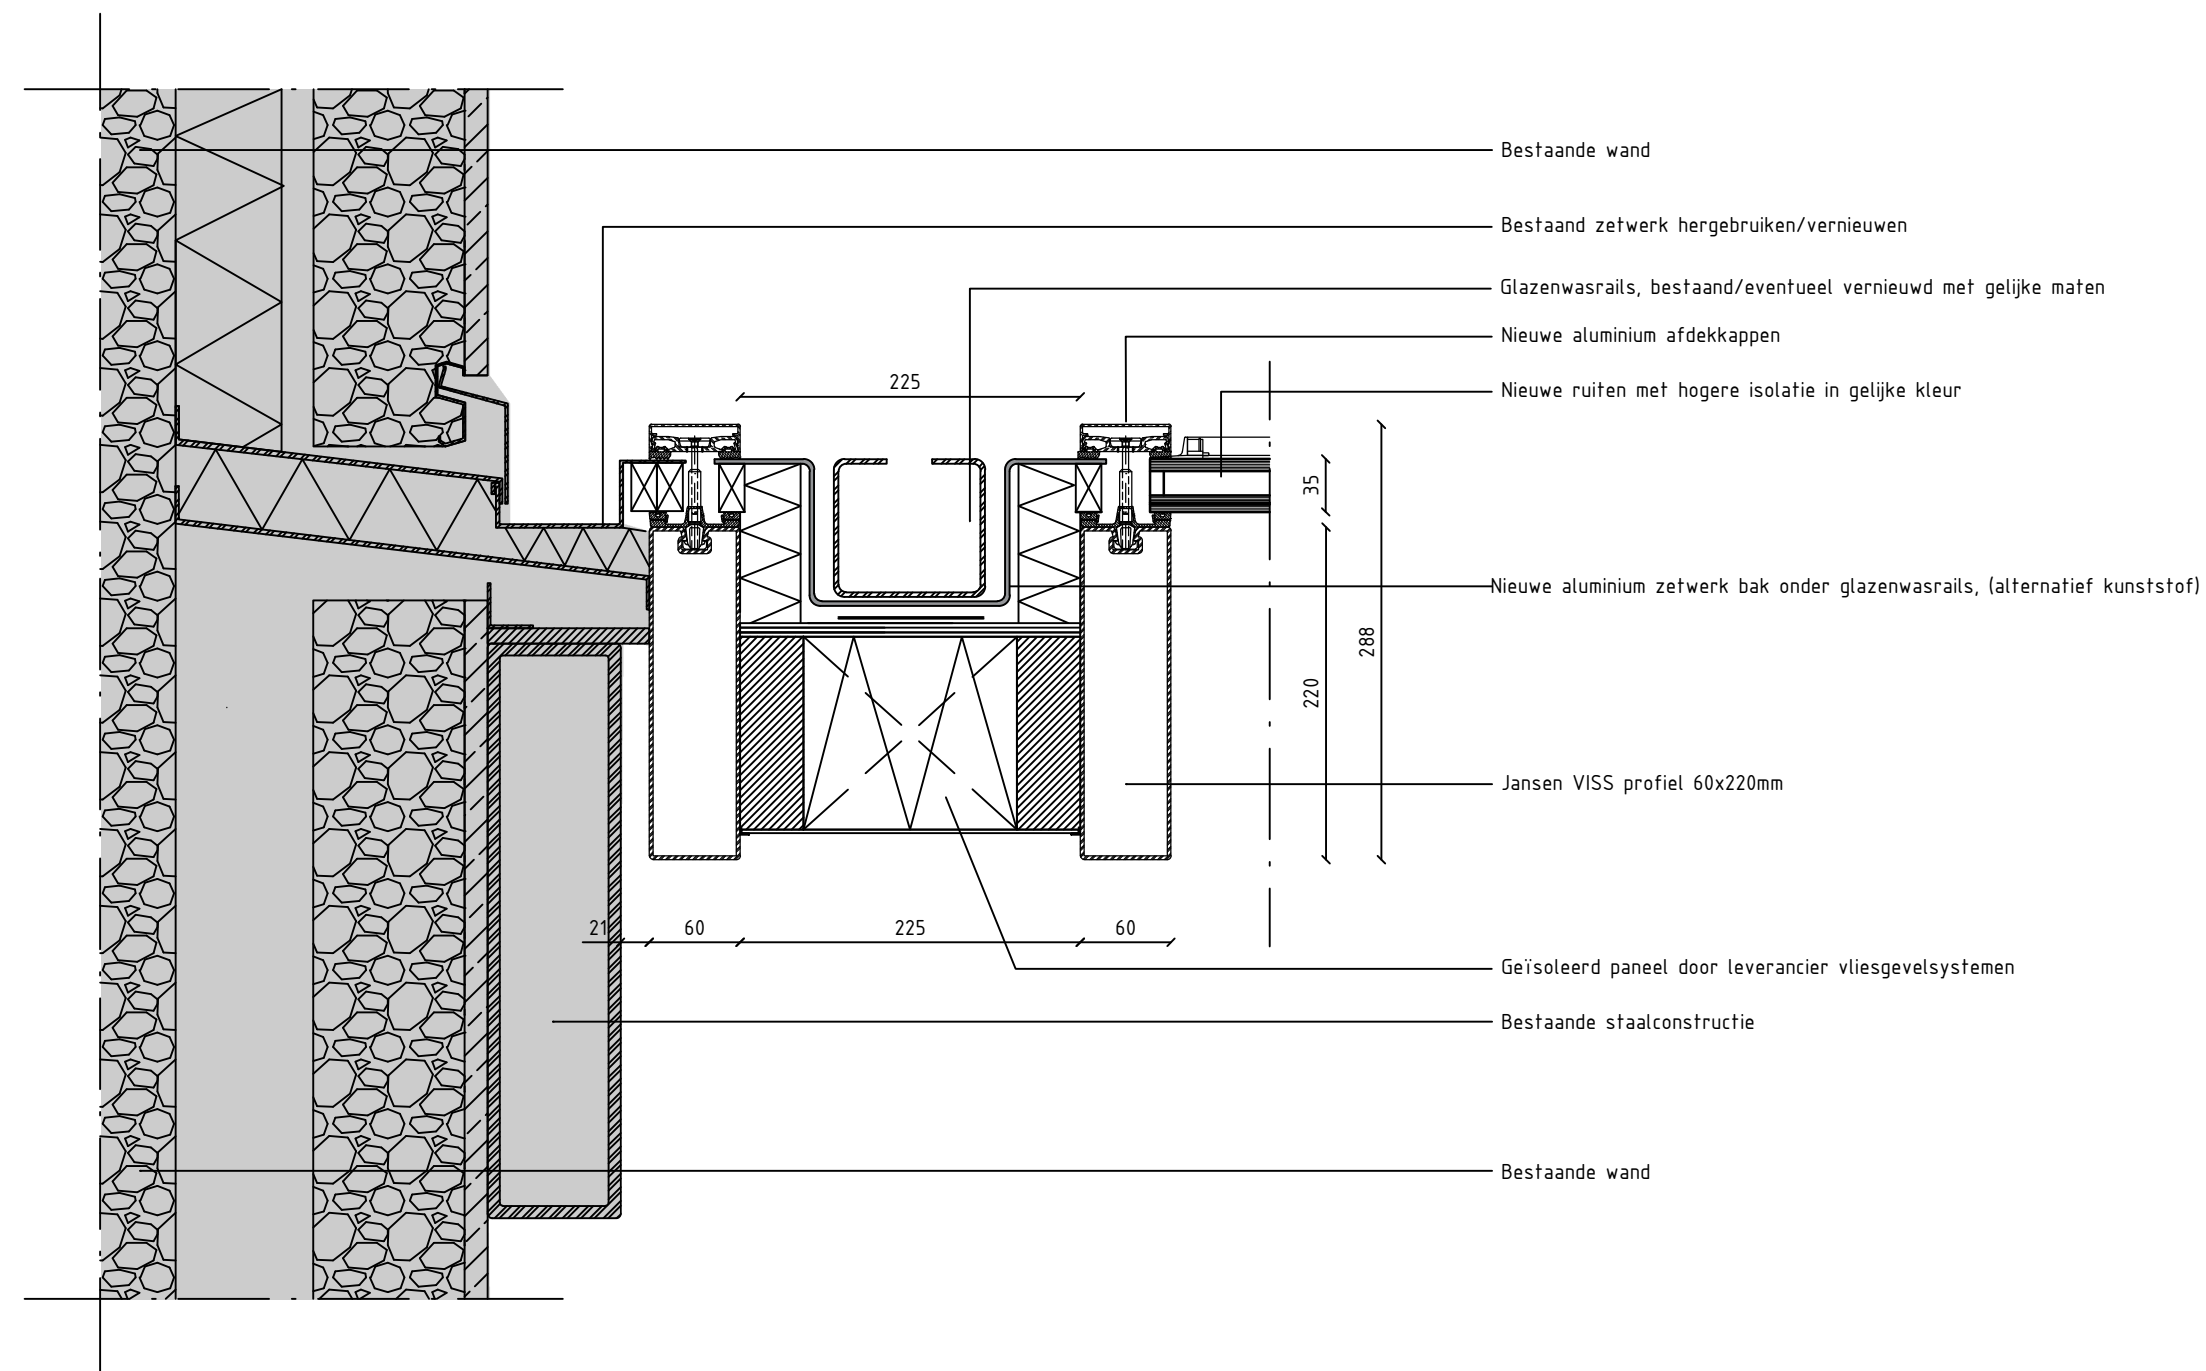

Nieuwe detail representatie voor aansluiting hellende vliesgevel



Bestaande elementen

Maatvoering en vorm van bestaande elementen is overgenomen vanuit de archief tekeningen. Maten voor uitvoering i.h.w. controleren.

Onderdeel

Detail 08 nieuwe aansluiting hellende vliesgevel



Projectnummer	Tekeningnummer	Rev.	Schaal	Datum van uitgave	Get.	Gez.	Acc.
51006966	AE-TO-D08	1.0	1:5	17-11-2022	THa	DDi	SSc