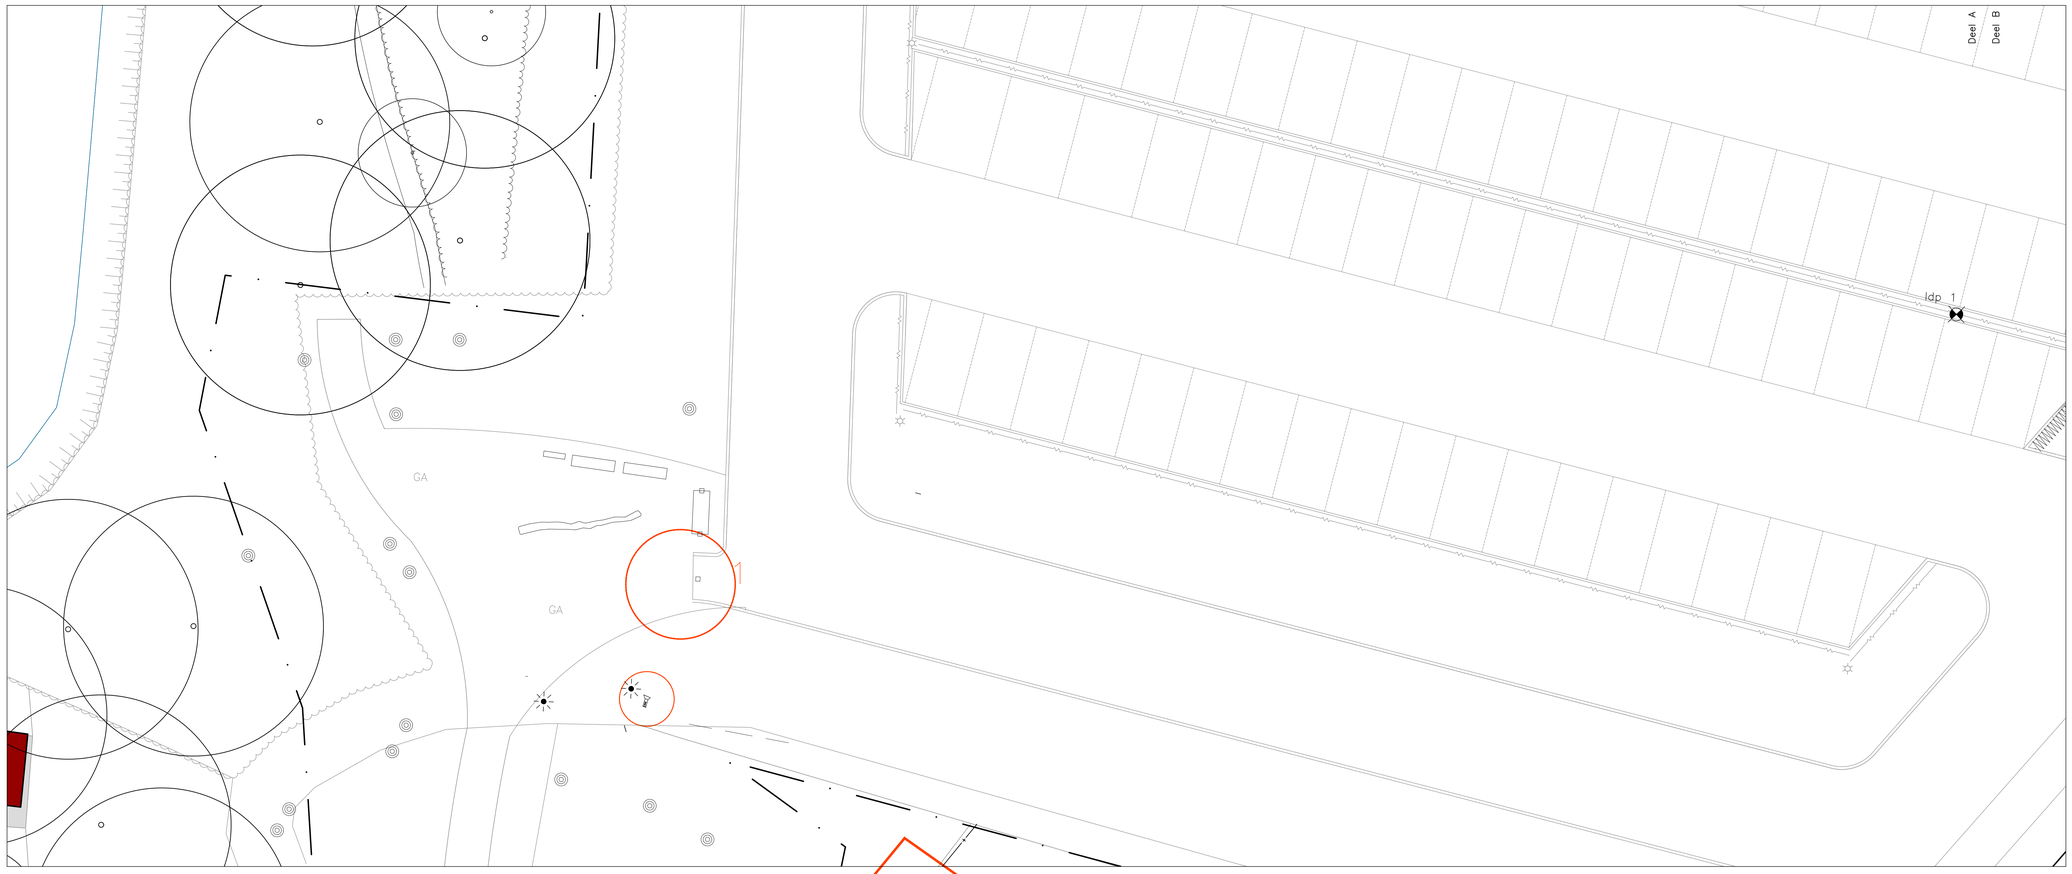

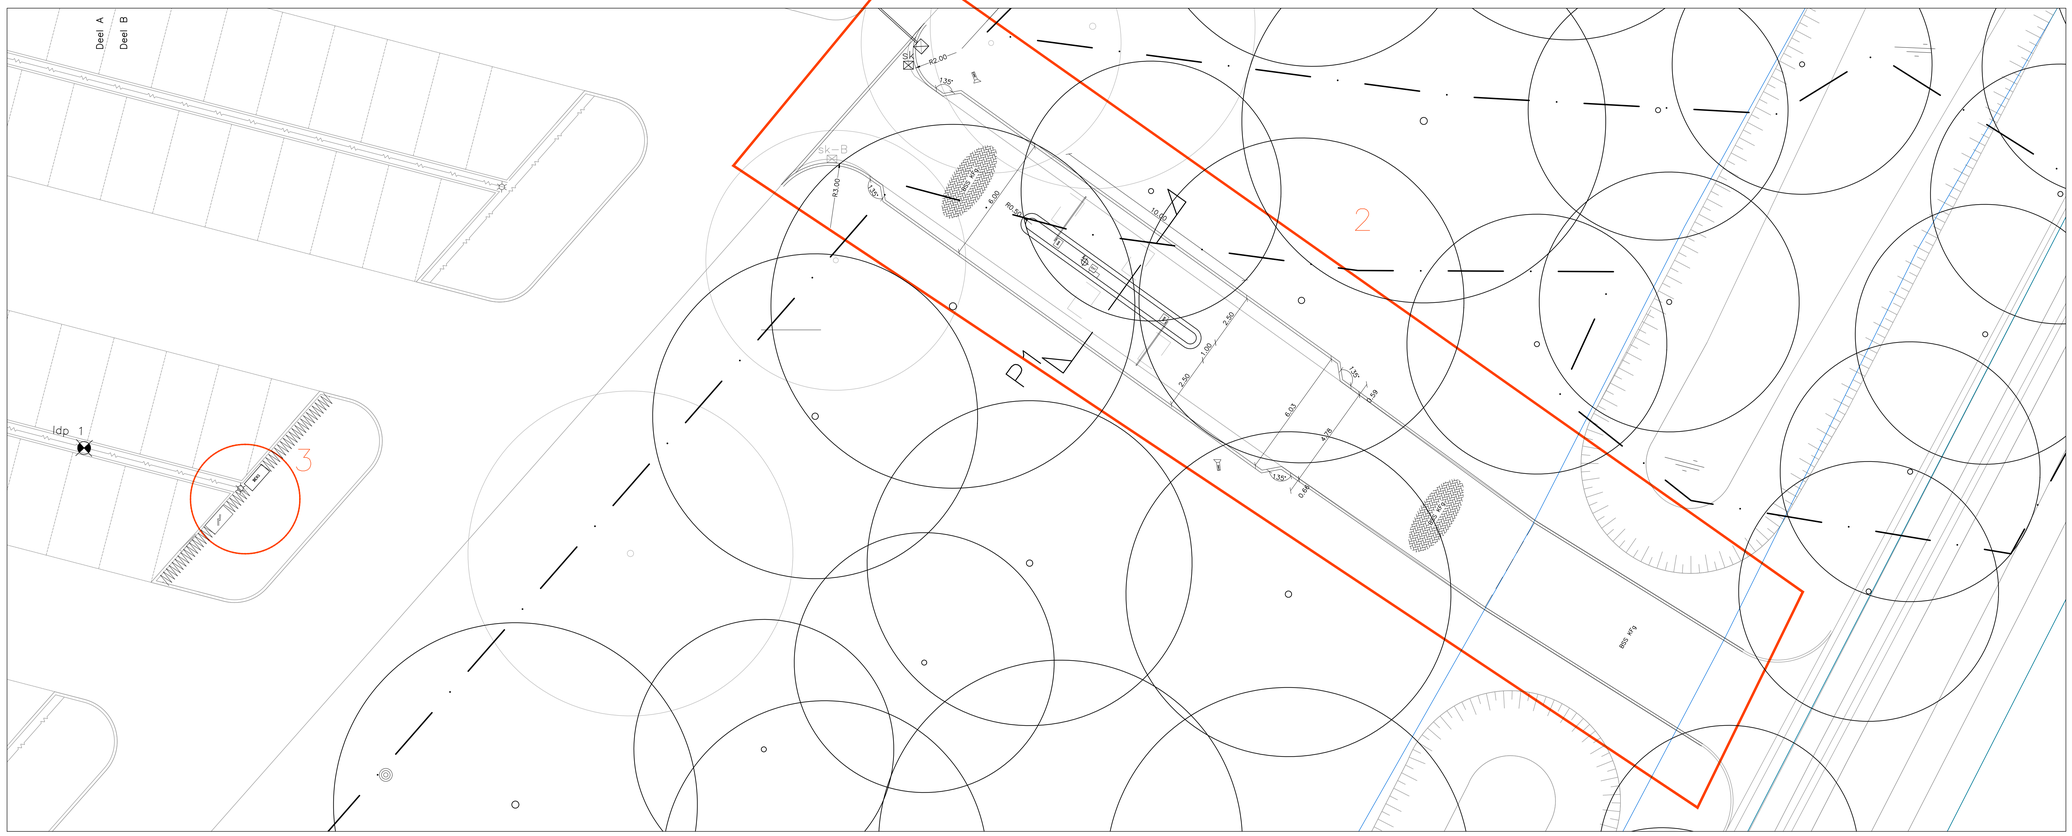

Verklaring

- werkgrens
- bebouwing
- Bestaande beplanting
- Bestaande haag
- Bestaande nutskast
- Bestaande straatkolk
- gazonbanden, GB12=afm. 120x250 mm, kleur: grijs
- opsluitbanden, OB12=afm. 120x250 mm, kleur: grijs
- RWS band, RWS11=afm. 110/220x250 mm, grijs
- betonstraatstenen, keiformaat, keperverband, kleur: geel
- betonstraatstenen, keiformaat, elleboogverband, kleur: geel
- nutsleiding, elektra – verlichting, YMVKAS
- nutsleiding, elektra – laagspanning, YMVKAS, door derden
- nutsleiding, data, door derden
- Lussen t.b.v. slagboom, door derden
- Mantelbuis, PVC Ø75 mm
- Trekput
- Straatkolk
- haag van meidoorn
- Lichtmast, ter beschikking gesteld
- Intercom, door derden
- Slagboom, door derden
- Nutskast, door derden
- Camera, door derden

1: Plaatsen van 1 camera, incl. kleine aanpasisng in halfverharding t.b.v. goede inpassing
2: Plaatsen van een slagboom met bijbehorend slagboom eiland in de bestaande toegangsweg van de parkeerplaats, incl. 2 camera's
3: Extra sturingskast naast bestaande elektrakast incl. groen inpassen

rod o r a d v i e s

Hackfort

opdrachtgever: **Natuurmonumenten**	projectlocatie: **Vorden**
fase: **Werktekening**	status: **Definitief**

tek.nr. 1552.02.01	pt. MQT/pt. ETR		gewijzigd:	d.
datum 15-06-2020	afm. A0		a. 26-05-2020	e.
sch. 1:100	blad 01	bladen 03	b.	f.
file 1552.02_uitv Hackfort 150620.dwg			c.	g.

onderwerp: **Uitvoeringstekening**